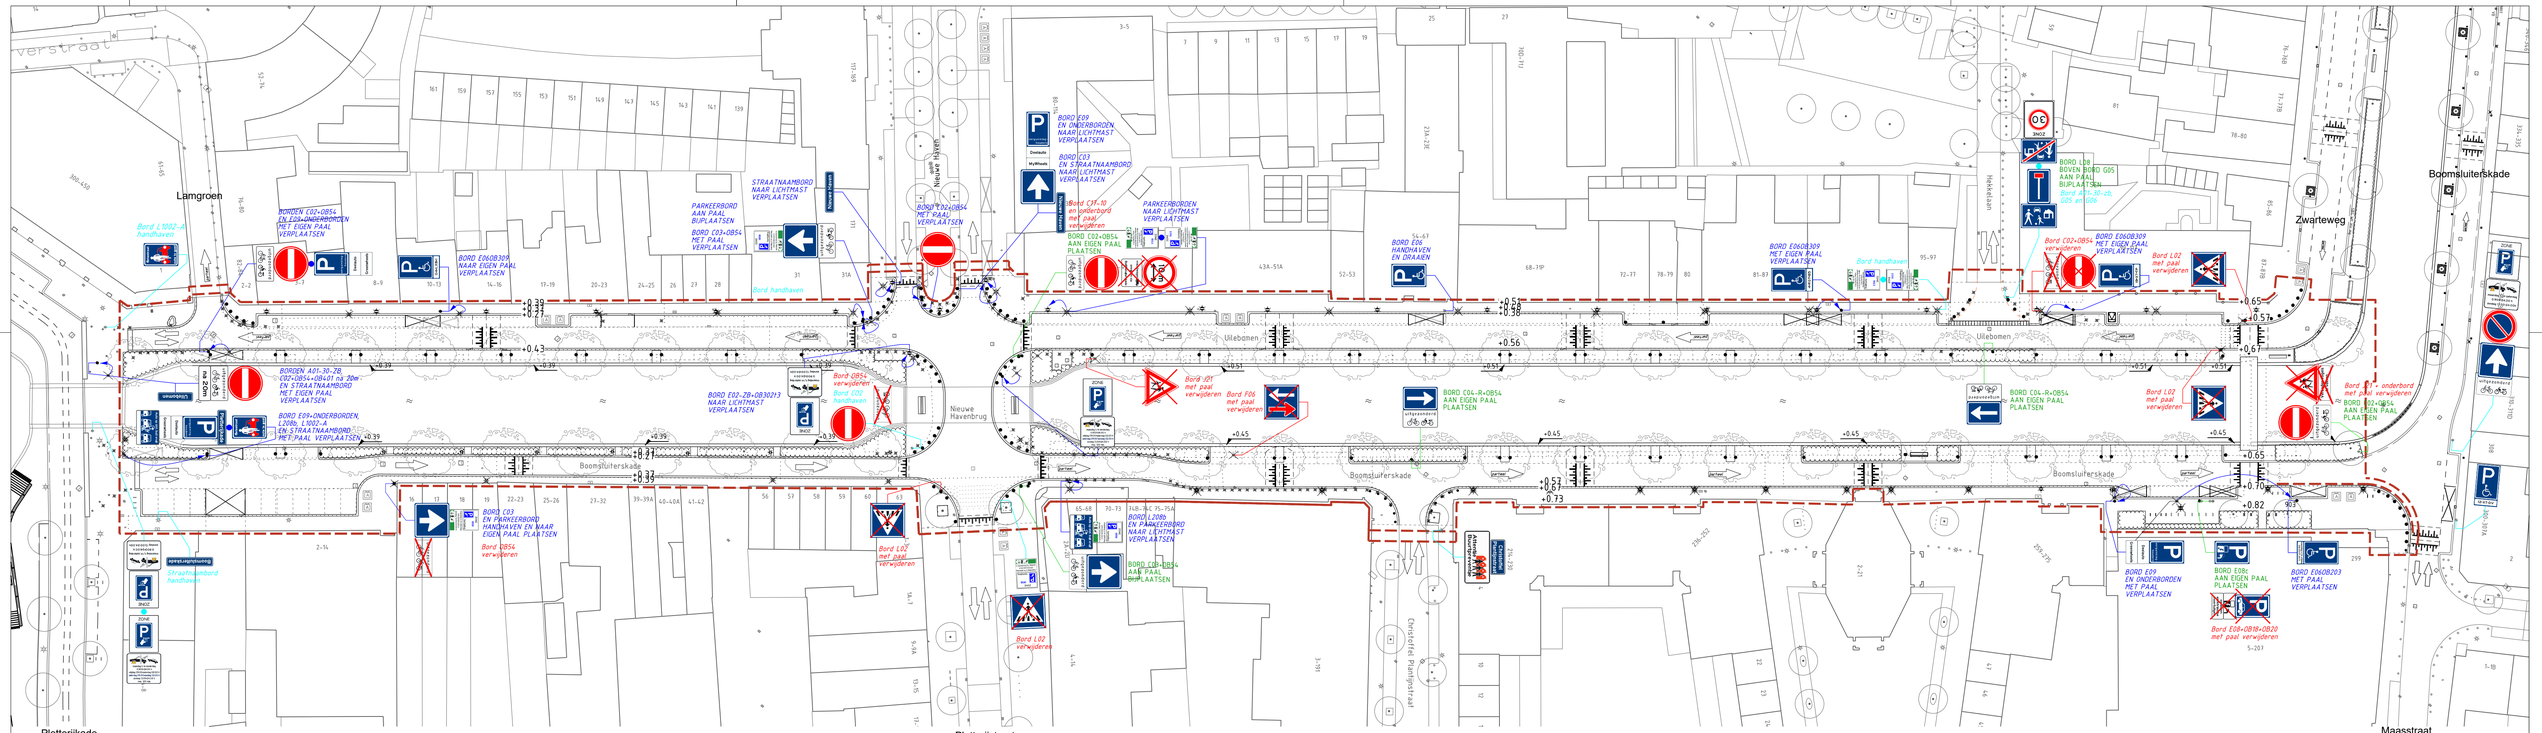


LEGENDA:

Te handhaven borden

TE PLAATSEN NIEUWE BORDEN

TE VERPLAATSEN BESTAANDE BORDEN

Te verwijderen borden

Alle verkeersborden (te plaatsen en te verplaatsen) dienen geplaatst te worden overeenkomstig het bepaalde in het Reglement Verkeersregels en Verkeerstekens 1990 (R.V.V.) en Besluit administratieve bepalingen inzake het wegverkeer (B.A.B.W.)

Wijz.	Datum	Status	Opmerkingen
1	08-07-26	Definitief	

Den Haag

MJPK IV UILEBOMEN BOOMSLUITERSKADE

Bebordingstekening

Definitief ontwerp

Opdrachtgever: GDH DSB Stedelijk Beheer

Project e.v.: [redacted]
Projectleider: [redacted]
Ontwerper: [redacted]
Tekenaar: [redacted]
Projectnummer: 7006030
Documentnummer: 7006030-MJPKIV-VER-DO-001

Besteknummer:
Schaal: 1:500
Formaat: A2 x1,5
Maten in: m
Hoogtematen in meters t.o.v.N.A.P

Afdeling	Blad	Wijz.
VER	1 / 1	1

Ingenieursbureau Den Haag