


Situatie Huizumerlaan (1)

1 : 200

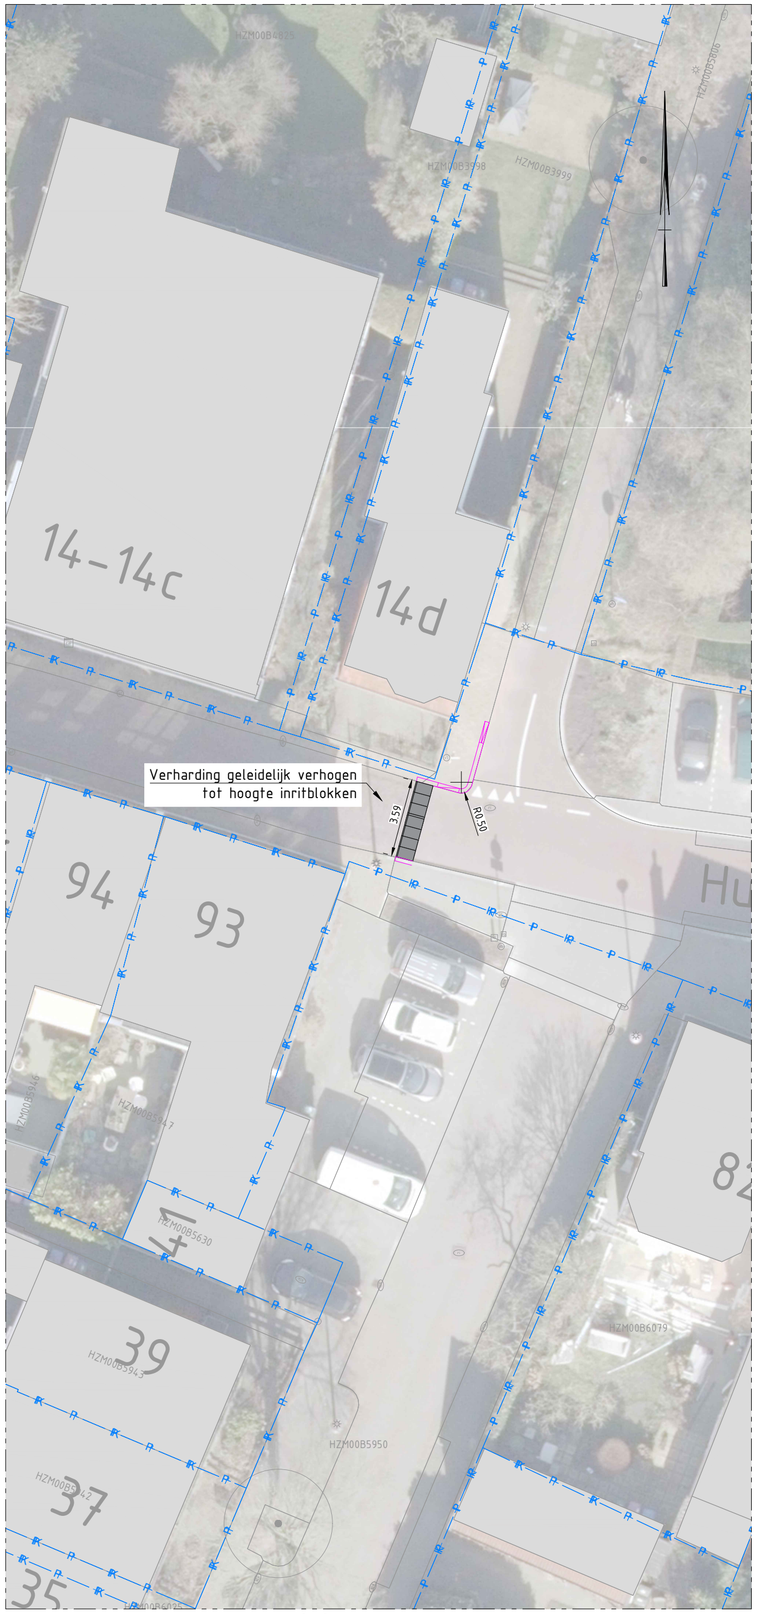

Situatie Huizum-Dorp (2)

1 : 200

Legenda

- aanbrengen betontegels 150x300x80 mm in halfsteensverband
- aanbrengen opsluitband 80x200 mm
- aanbrengen trottoirband 180/200x250 mm
- aanbrengen inritband 180x800x500 mm

0 2 4 6 8m

Schaal 1:200

Locatiekaart werkzaamheden



Opmerkingen

- Maten in meters, tenzij anders is aangegeven.
- Hoogtematen in meters t.o.v. N.A.P., tenzij anders is aangegeven.
- Constructiematen in millimeters, tenzij anders is aangegeven.

Versie	Status	Datum	Omschrijving	Get	Gec	Acc
0.2	CO	22-10-2026	Toevoegen uitritconstructie Huizumerlaan	PEI	PPo	PPo
0.1	CO	04-08-2026	Schetsontwerp	PEI	PPo	PPo

Gemeente Leeuwarden

Sector Inrichting en Beheer Buitenruimte
Team Verkeer & Vervoer

Oldehoofsterkerkhof 2
Postbus 21000
8900 JA Leeuwarden
Tel. 14058

Concept

Project :

Uitritconstructie, hoogte 80mm

Onderdeel :

Huizumerlaan - Huizum-Dorp Leeuwarden

Schaal :	Getekend door :	Besteknummer :	Blad :	Van :	Tekeningnummer :
1 : 200	P. Elsinga	-	1	1	001
Papierformaat :	**Gecontroleerd door:**	**Ontwerpfase :**	**Documentsoort :**		**Datum :**
A2 - 420x594	P. Post	Schetsontwerp	Tekening		22-10-2026

C:\Users\pelsin\DC\ACCDocs\Gemeente Leeuwarden\CAD_bestanden_IBB\Project Files\Verkeer\Leeuwarden\Huizum-Dorp\Huizum-Dorp uitritconstructie.dwg