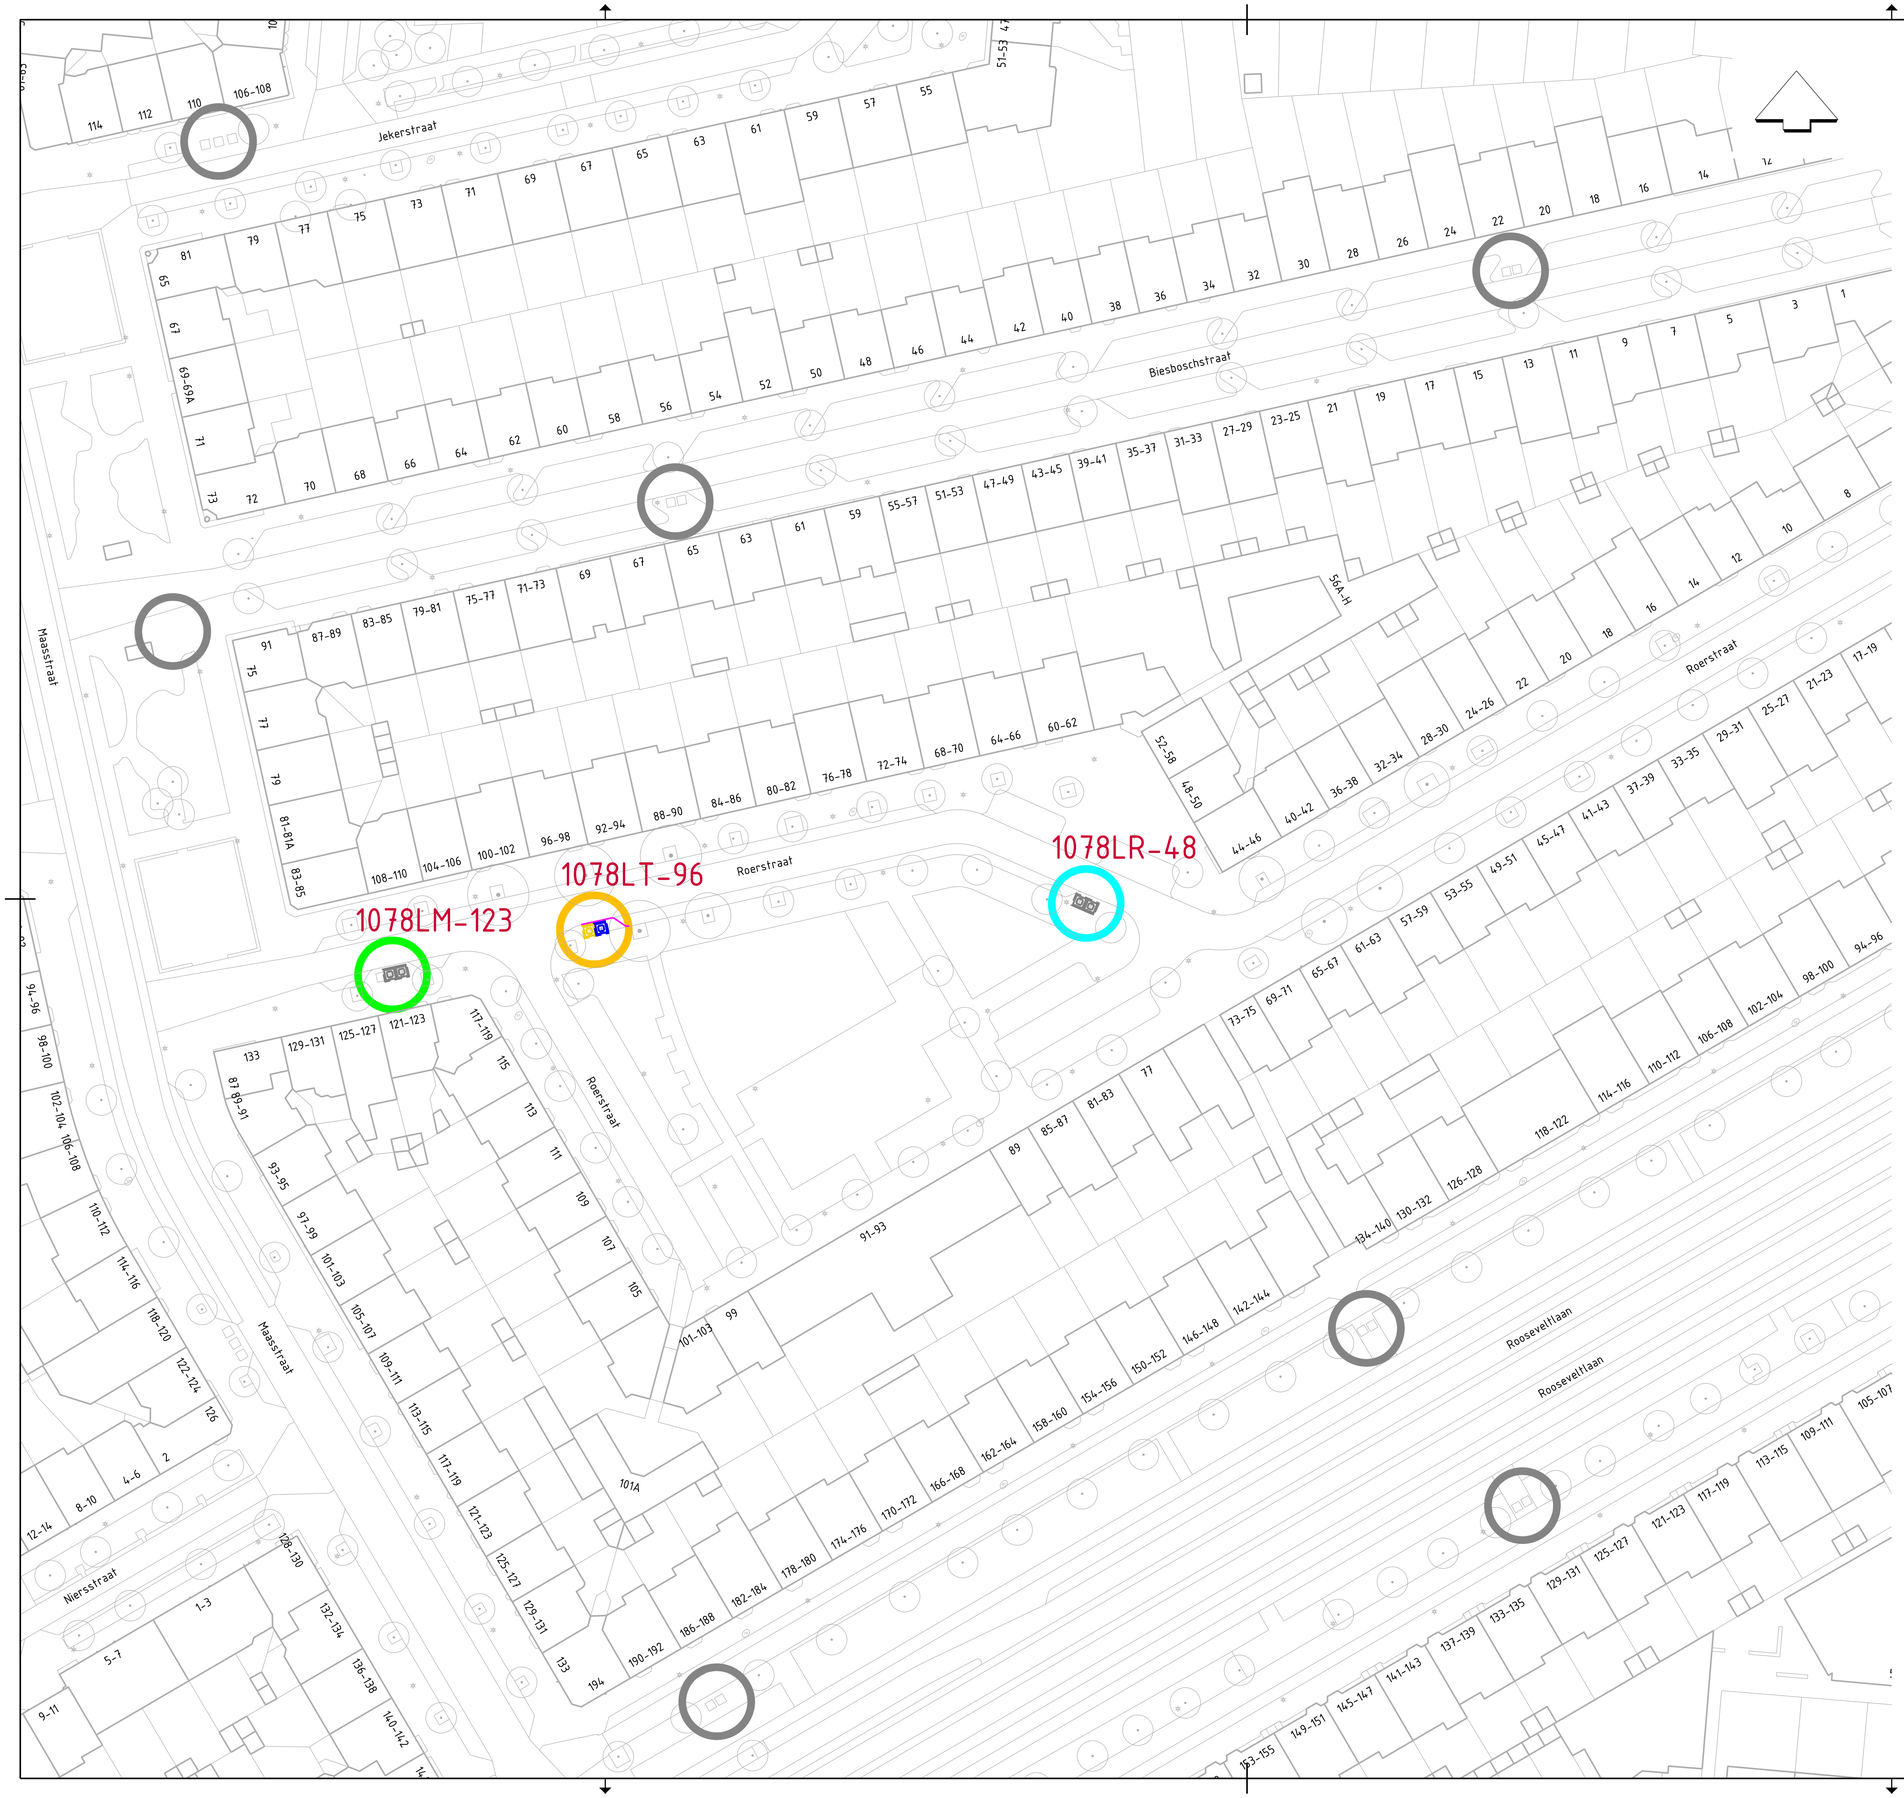


Legenda

- Containerplek ongewijzigd
- Gewijzigd zonder uitbreiding
- Uitbreiding en evt. gewijzigd
- Opheffen
- Nieuwe containerplek
- 1015TW-11 — Nummer containerplek

- Ondergrondse afvalcontainer voor restafval
- Ondergrondse afvalcontainer voor papier en karton
- Ondergrondse afvalcontainer voor glas
- Ondergrondse afvalcontainer voor textiel
- Bovengrondse afvalcontainer voor restafval
- Bovengrondse afvalcontainer voor papier en karton
- Bovengrondse afvalcontainer voor glas
- Bovengrondse afvalcontainer voor textiel
- Aanbiedplek grofafval
- Aanbiedplek rolcontainers
- Tuinkorf
- Verzamel Container GFE/T
- GFE/T Cocon

Afval & Grondstoffen

Opdrachtgever: Gemeente Amsterdam				
Project: AIV SD Zuid KK03 Scheldebuurt midden F III				
Onderdeel: Locatiebesluit Fase 3 KK03 Scheldebuurt midden				
Status: Definitief	Fase: DO	Behoort bij: Bestek	Schaal: 1:500	
Opsteller: E. Burgler	Goedgekeurd en vrijgegeven: D. Post	Paraaf: DP	Datum: 29-09-2026	Formaat: A1
Projectnummer: n.t.b.	Tekeningnummer: Bijlage KK03	Bladnummer: 01	Aantal bladen: 1	Wijziging:
Auteursrechten voorbehouden		Documentnr:	Plotdatum: 9/21/2026	
Bestandsnaam: C:\Users\Elco Burgler\Downloads\KK03\(52c) VO verv Scheldebuurtmid FASE III.dgn				