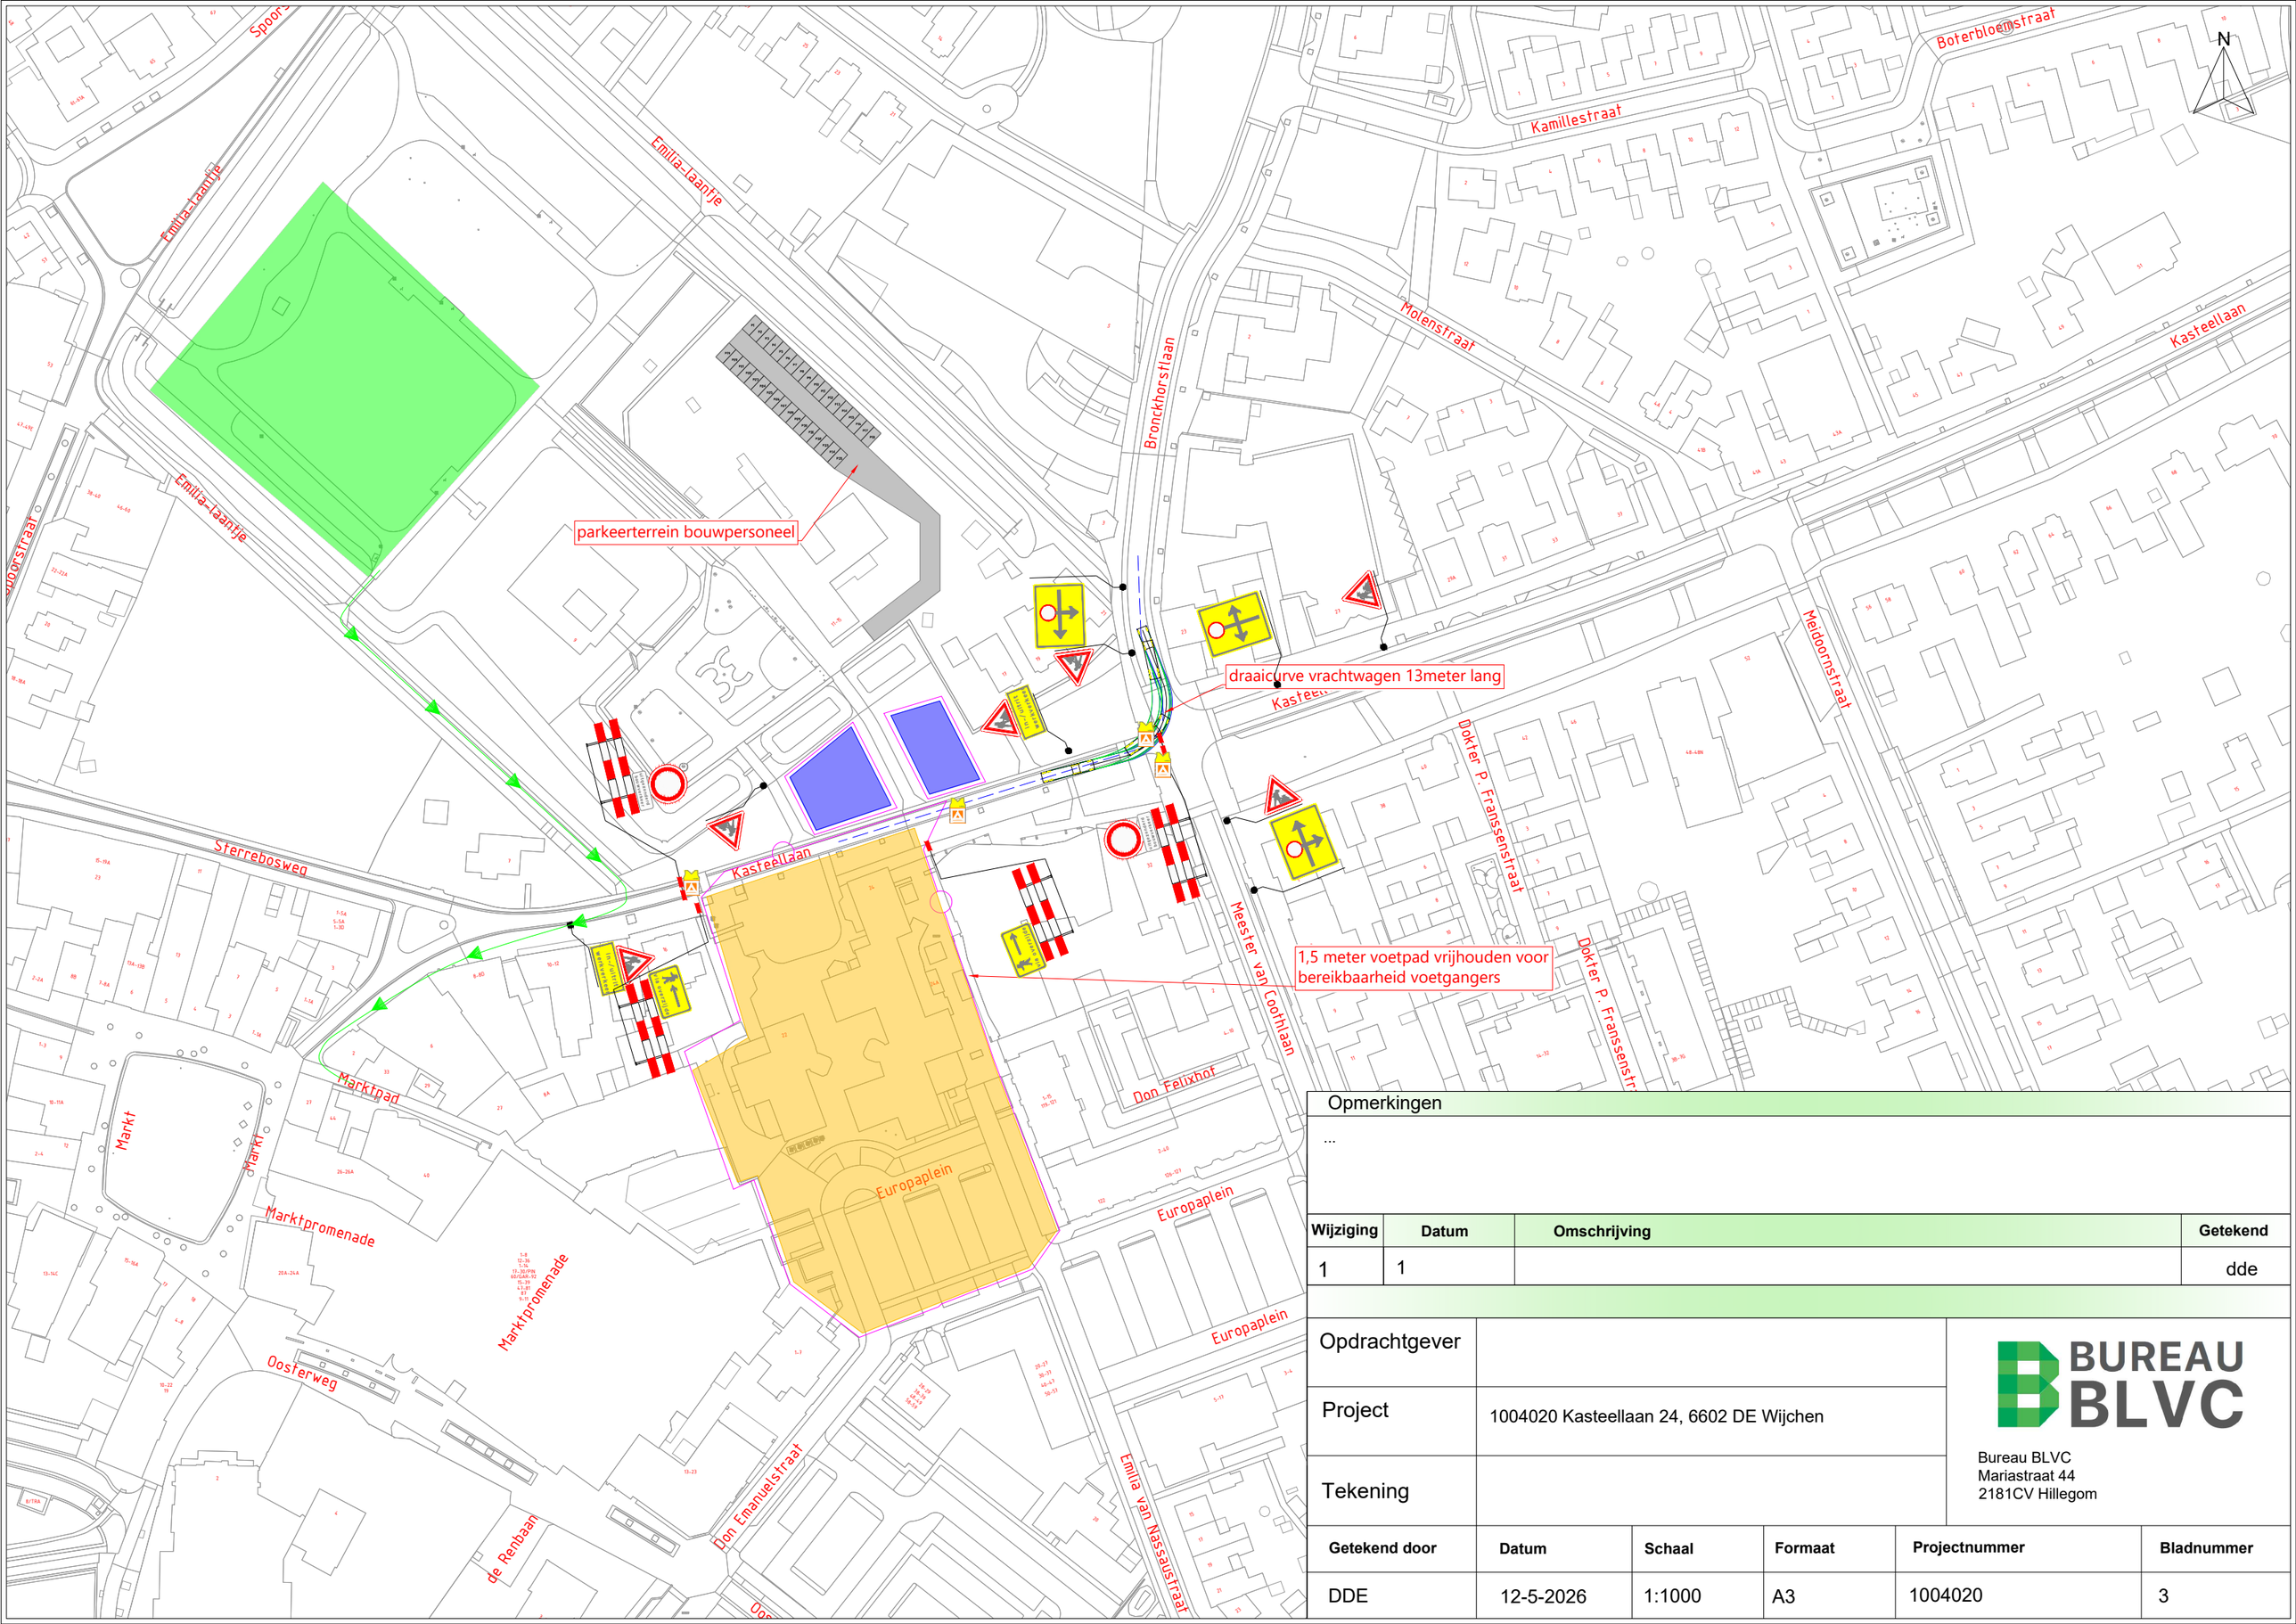


Opmerkingen

...

Wijziging	Datum	Omschrijving	Getekend
1	1		dde

Opdrachtgever	
Project	1004020 Kasteellaan 24, 6602 DE Wijchen
Tekening	

BUREAU BLVC

Bureau BLVC
Mariastraat 44
2181CV Hillegom

Getekend door	Datum	Schaal	Formaat	Projectnummer	Bladnummer
DDE	12-5-2026	1:1000	A3	1004020	3