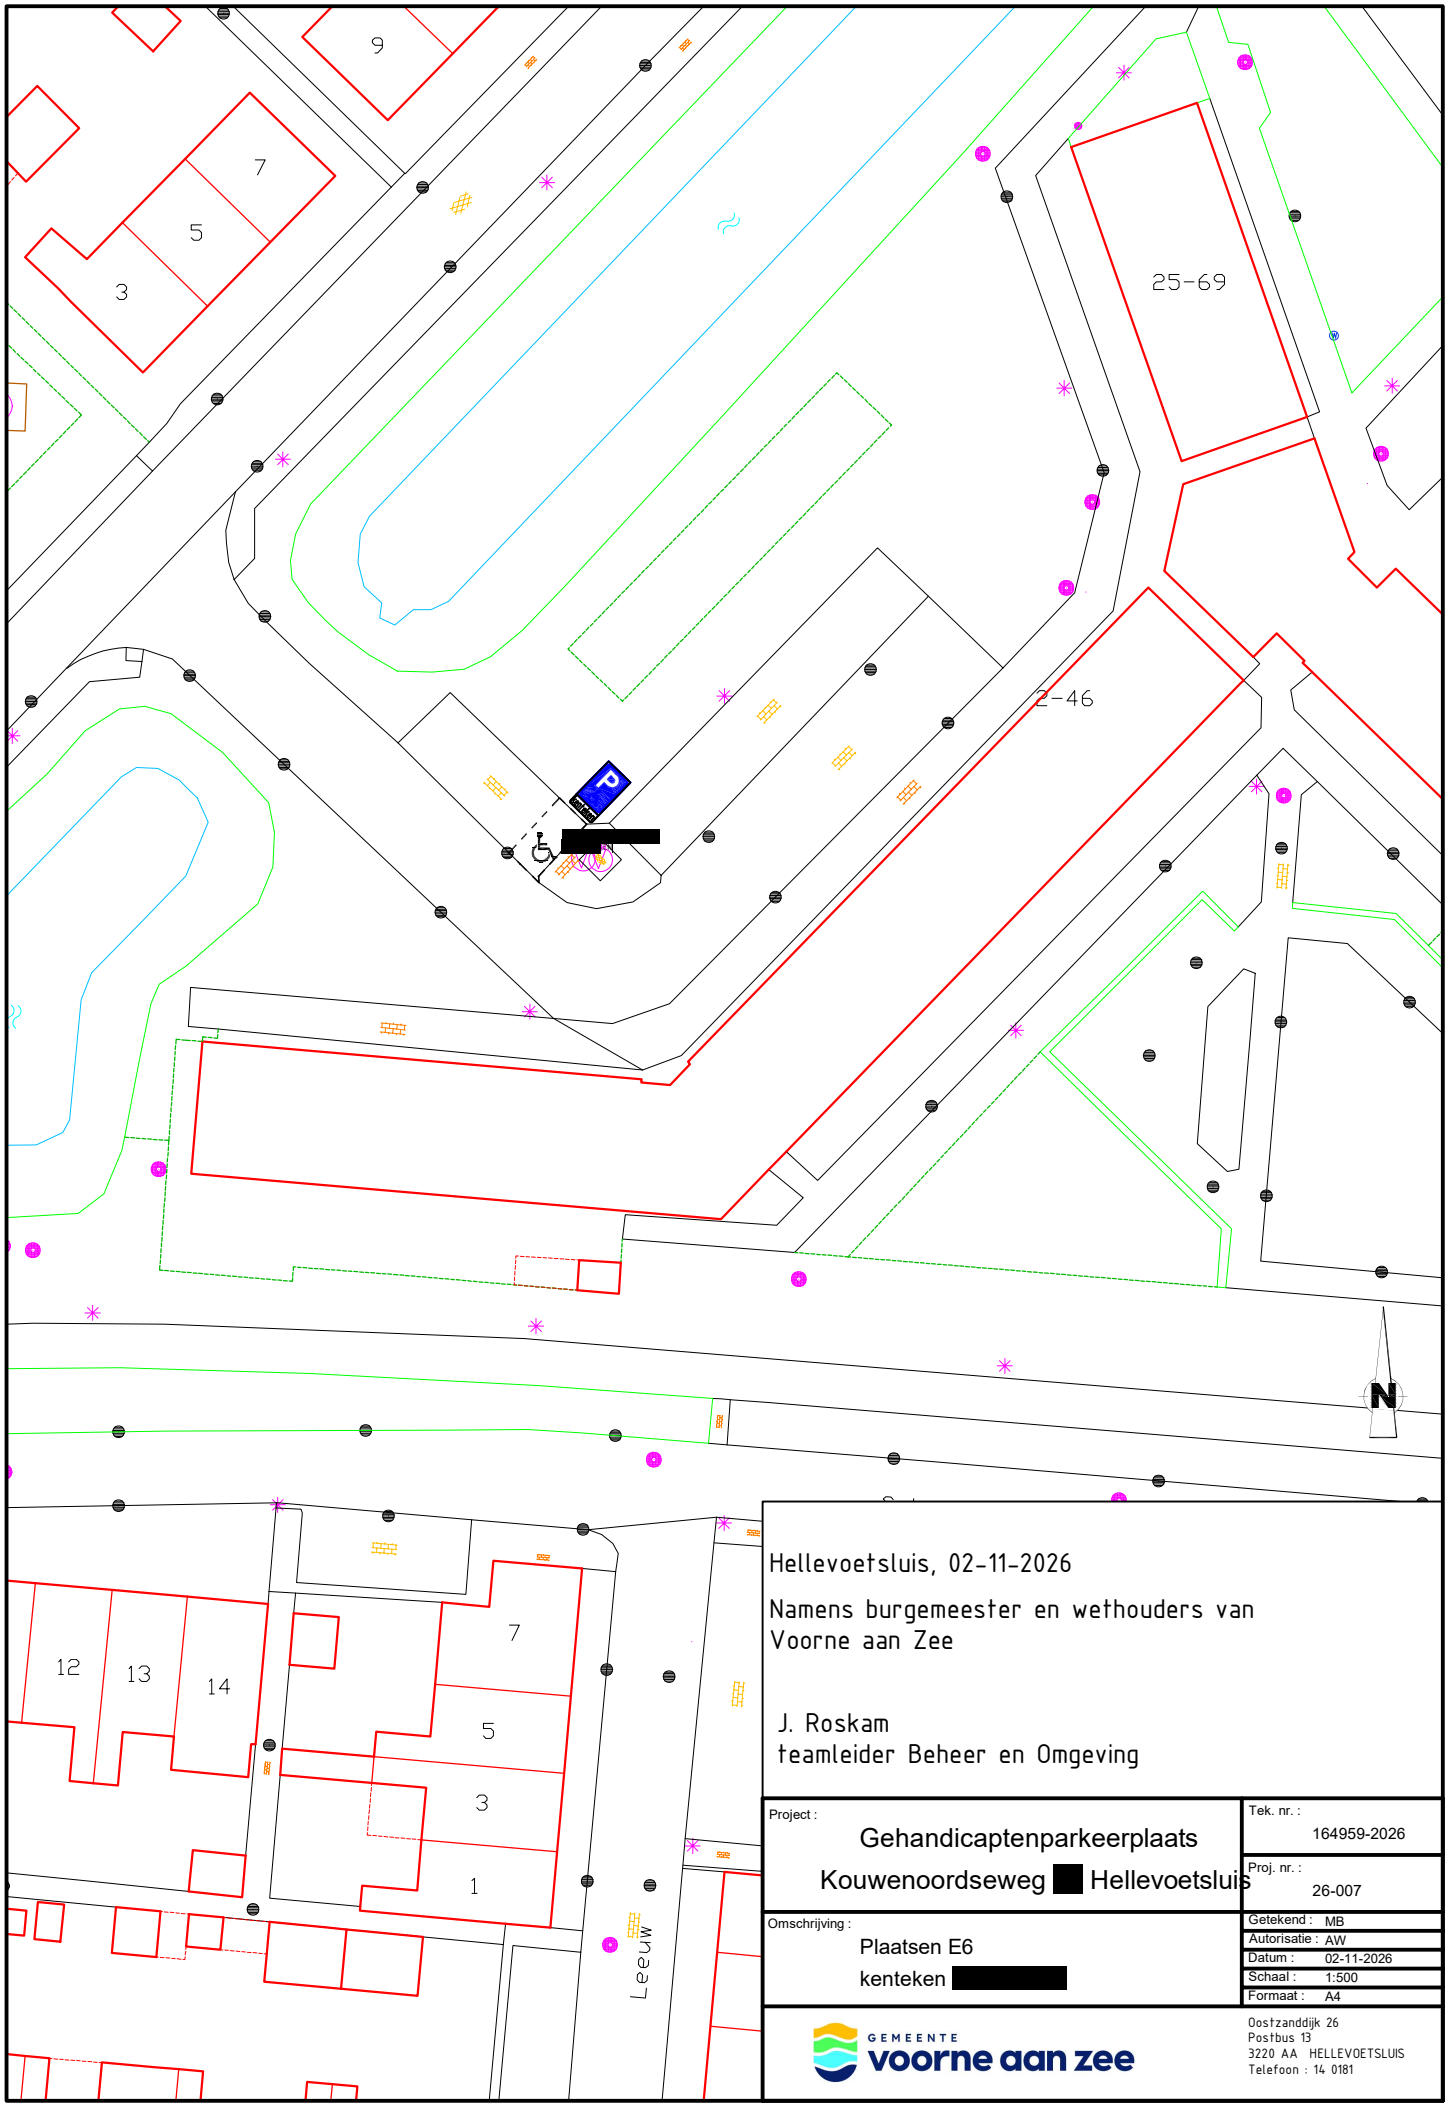


Hellevoetsluis, 02-11-2026

Namens burgemeester en wethouders van
Voorne aan Zee

J. Roskam
teamleider Beheer en Omgeving

Project : Gehandicaptenparkeerplaats Kouwenoordseweg [redacted] Hellevoetsluis	Tek. nr. : 164959-2026
	Proj. nr. : 26-007
Omschrijving : Plaatsen E6 kenteken [redacted]	Getekend : MB
	Autorisatie : AW
	Datum : 02-11-2026
	Schaal : 1:500
	Formaat : A4

GEMEENTE voorne aan zee
Oostzanddijk 26
Postbus 13
3220 AA HELLEVOETSLUIS
Telefoon : 14 0181

V:\RBU\ALG\VaZ\Gehandicaptenparkeerplaatsen VAZ vanaf 2023.dwg afgedrukt op 02 Nov 2026 - 11:07u door baartm01