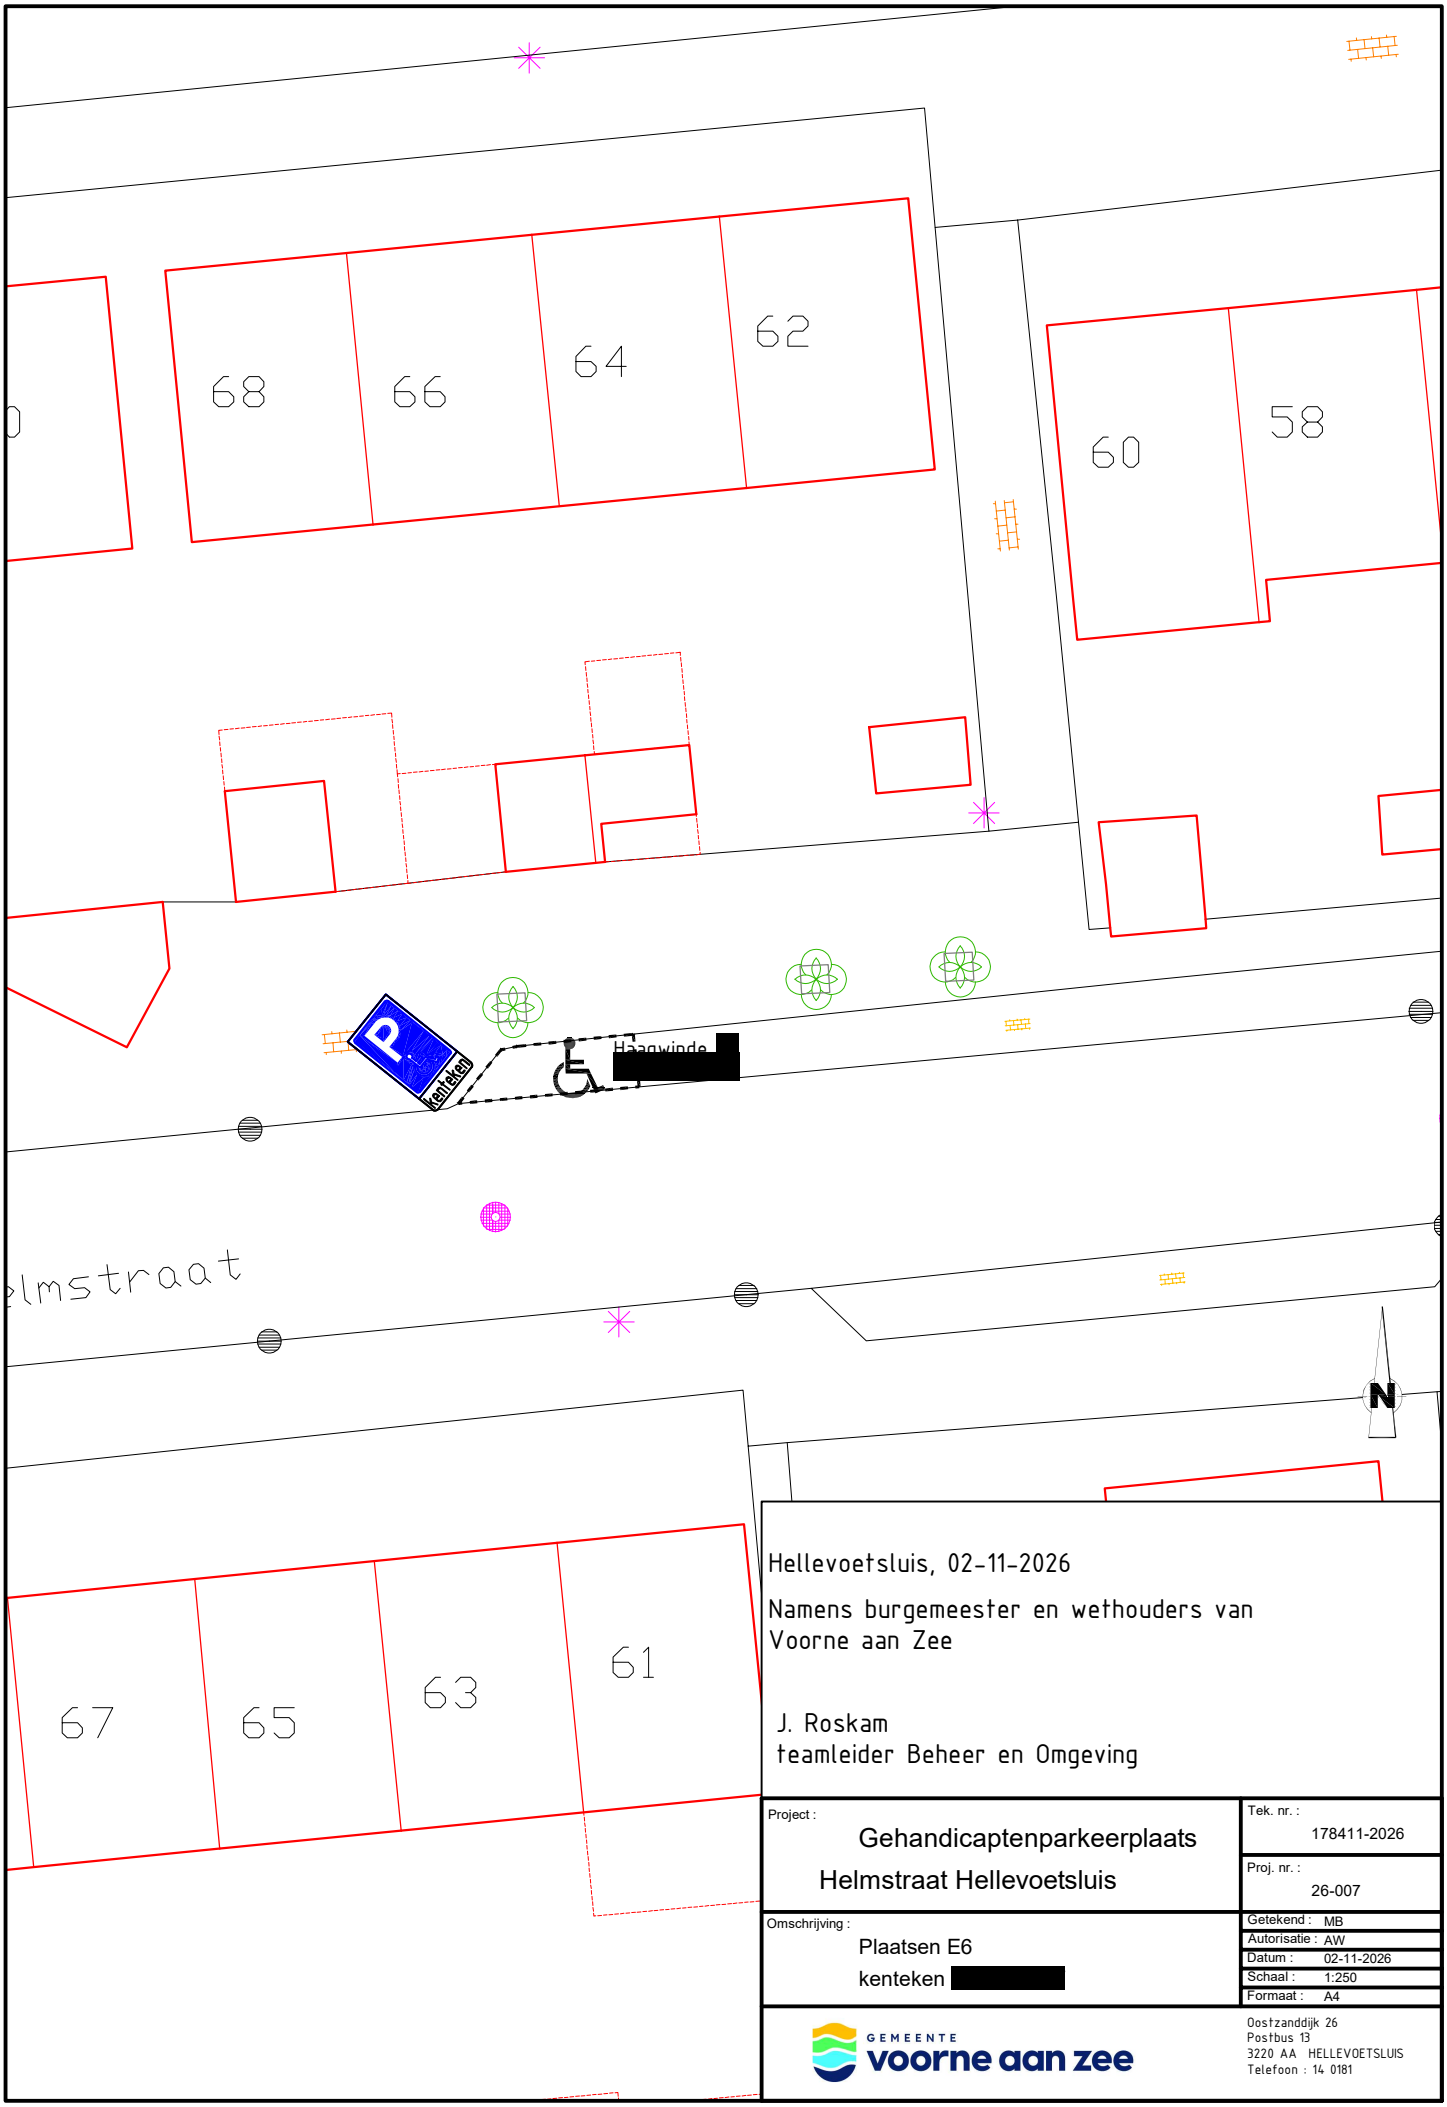


Hellevoetsluis, 02-11-2026

Namens burgemeester en wethouders van
Voorne aan Zee

J. Roskam
teamleider Beheer en Omgeving

Project : Gehandicaptenparkeerplaats Helmstraat Hellevoetsluis	Tek. nr. : 178411-2026
	Proj. nr. : 26-007
Omschrijving : Plaatsen E6 kenteken [redacted]	Getekend : MB
	Autorisatie : AW
	Datum : 02-11-2026
	Schaal : 1:250
	Formaat : A4

GEMEENTE voorne aan zee

Oostzanddijk 26
Postbus 13
3220 AA HELLEVOETSLUIS
Telefoon : 14 0181

V:\RBU\ALG\VaZ\Gehandicaptenparkeerplaatsen VAZ vanaf 2023.dwg afgedrukt op 02 Nov 2026 - 13:32u door baartm01