

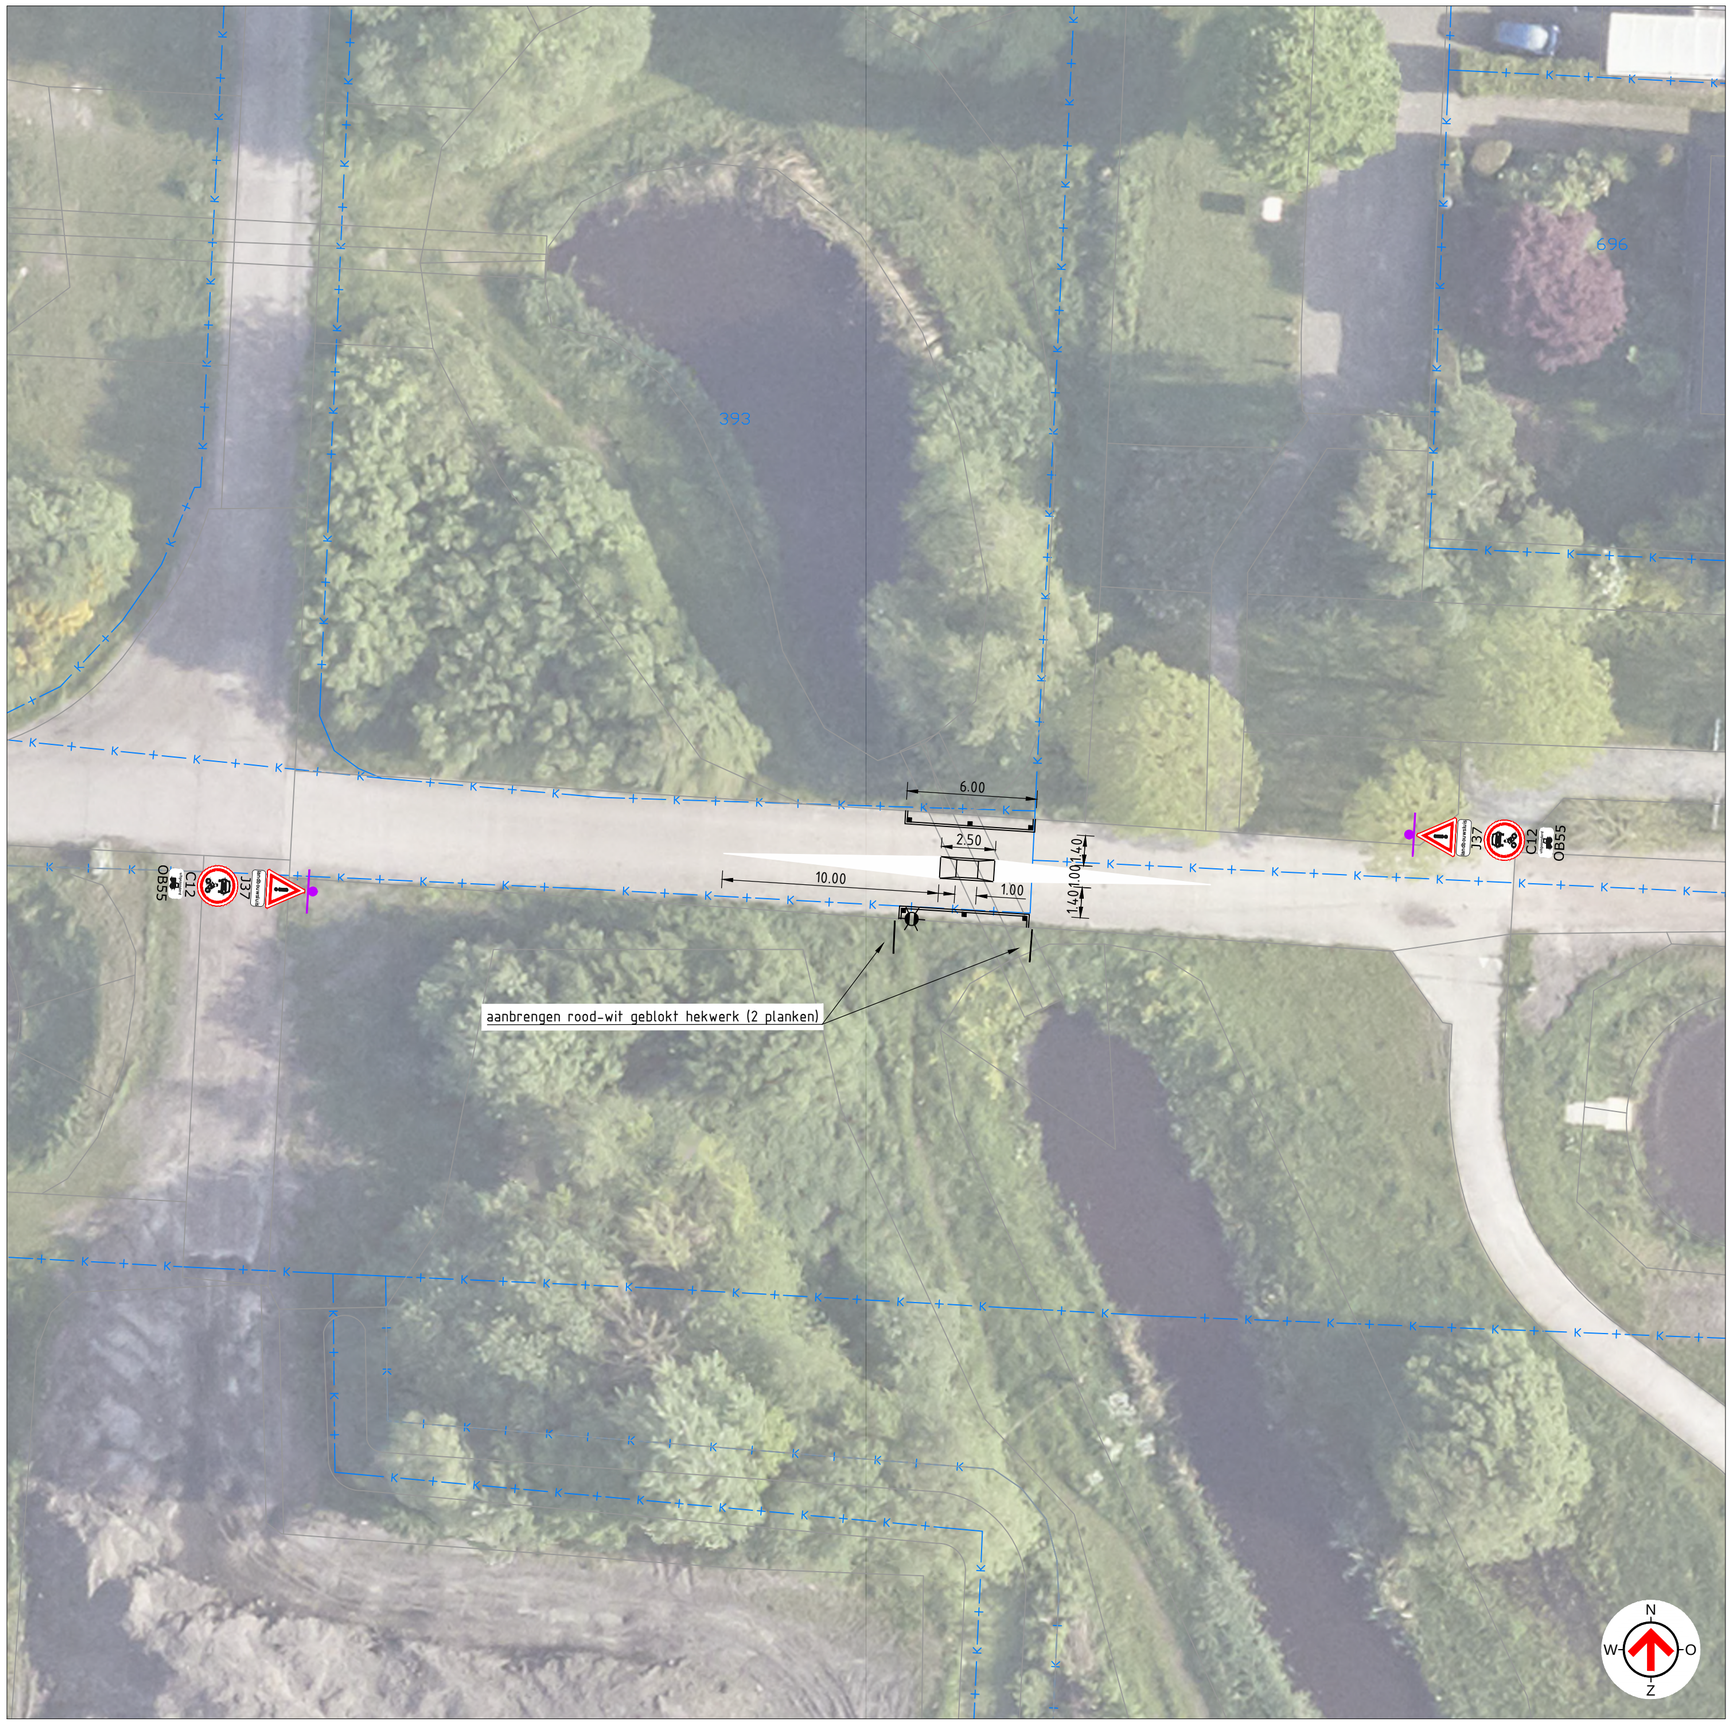


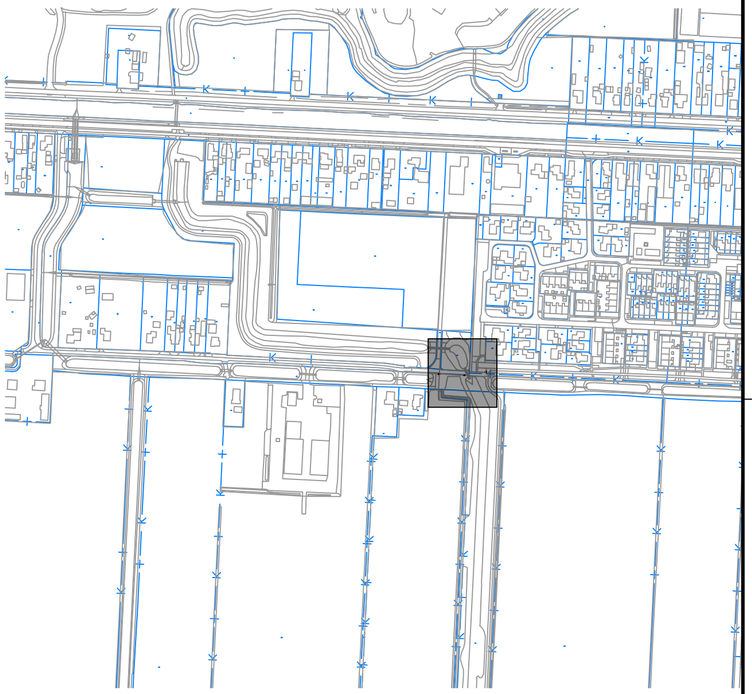

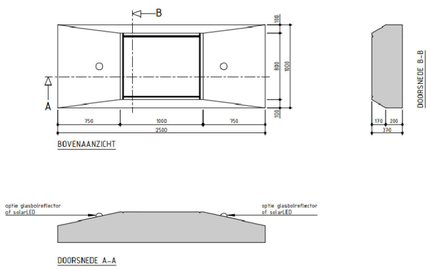

TEAM
Projecten Openbare Ruimte (POR)

PROJECTOMSCHRIJVING
Landbouwsluis Dorpshuiswijk NZ
Zwartemeer
-

TEKENINGOMSCHRIJVING
Verkeerskundig ontwerp
Schetsontwerp
-

STATUS
Definitief

TEKENAAR
M. Olijve

SCHAAL
1:200

PROJECTLEIDER
E. Wenneker

FORMAAT
A2

DATUM
13-10-2026

BLAD IN BLADEN
1 IN 1

TEKENINGNUMMER
VER-09.0013

Gemeente Emmen
postbus 30001
7800 RA Emmen

Vreding 5
TEL. (0591) 68 55 55
FAX (0591) 68 55 99

Gemeente Emmen

J:\EM-ROI\POR\Zwartemeer (09)\09.0013 Landbouwsluis Dorpshuiswijk NZ\06 Ontwerp en voorbereiding\1. Schetsontwerp\VER-09.0013.dwg