


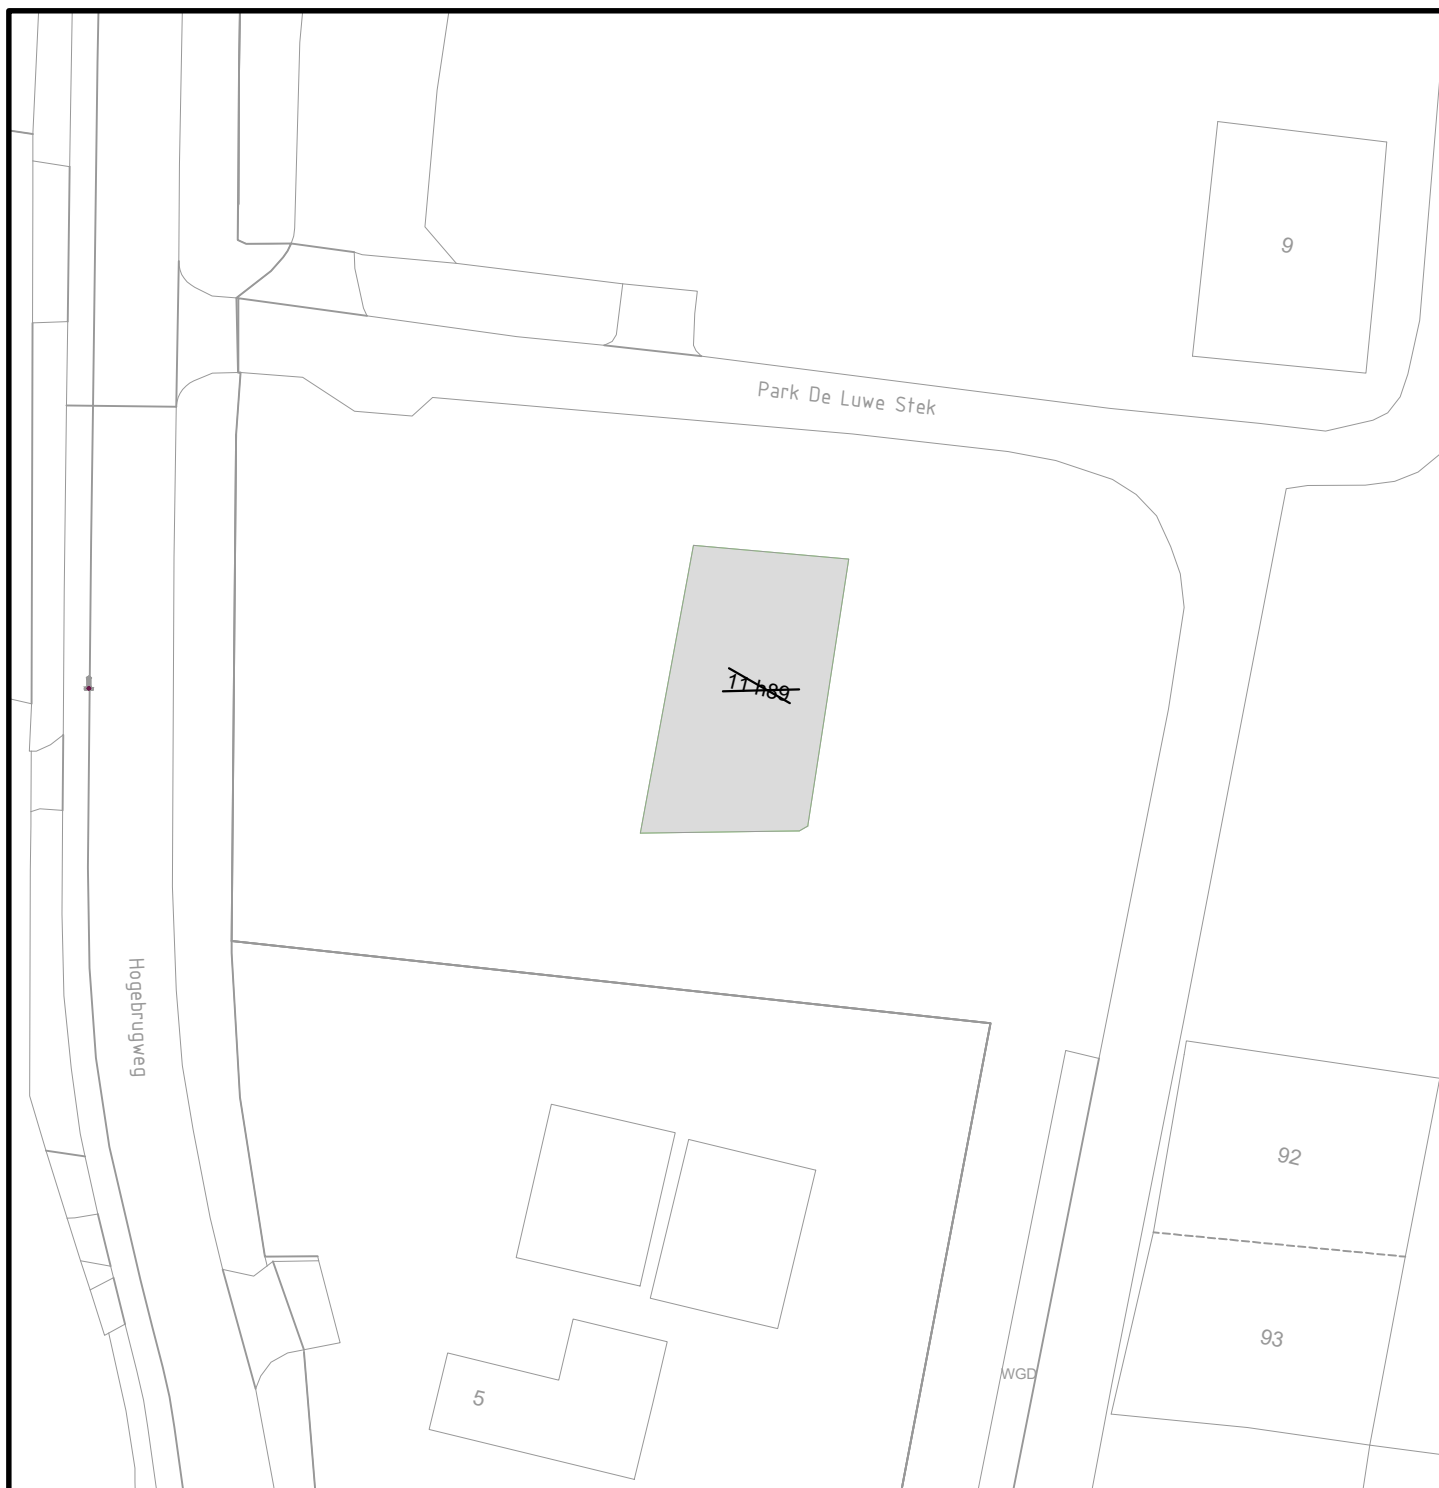

Behoort bij besluit d.d. 2 februari 2026

kenmerk: 571097-571098

namens het college van B&W van Schagen,
Medewerker gegevensbeheer



Gemeentehuis
Laan 19
1741 EA Schagen
tel. 0224 - 210 400
fax.0224 - 210 455

Postadres
Postbus 8
1740 AA Schagen

Ruimtelijk Beheer (Data & Geo)

Onderwerp

**Intrekking
Hogebrugweg 11 h89, Waarland**

Datum	Get.	Gew.	Formaat	Schaal
28-1-2026	JCZ		A4	1:500
			Tekeningnummer	
			26-007	