


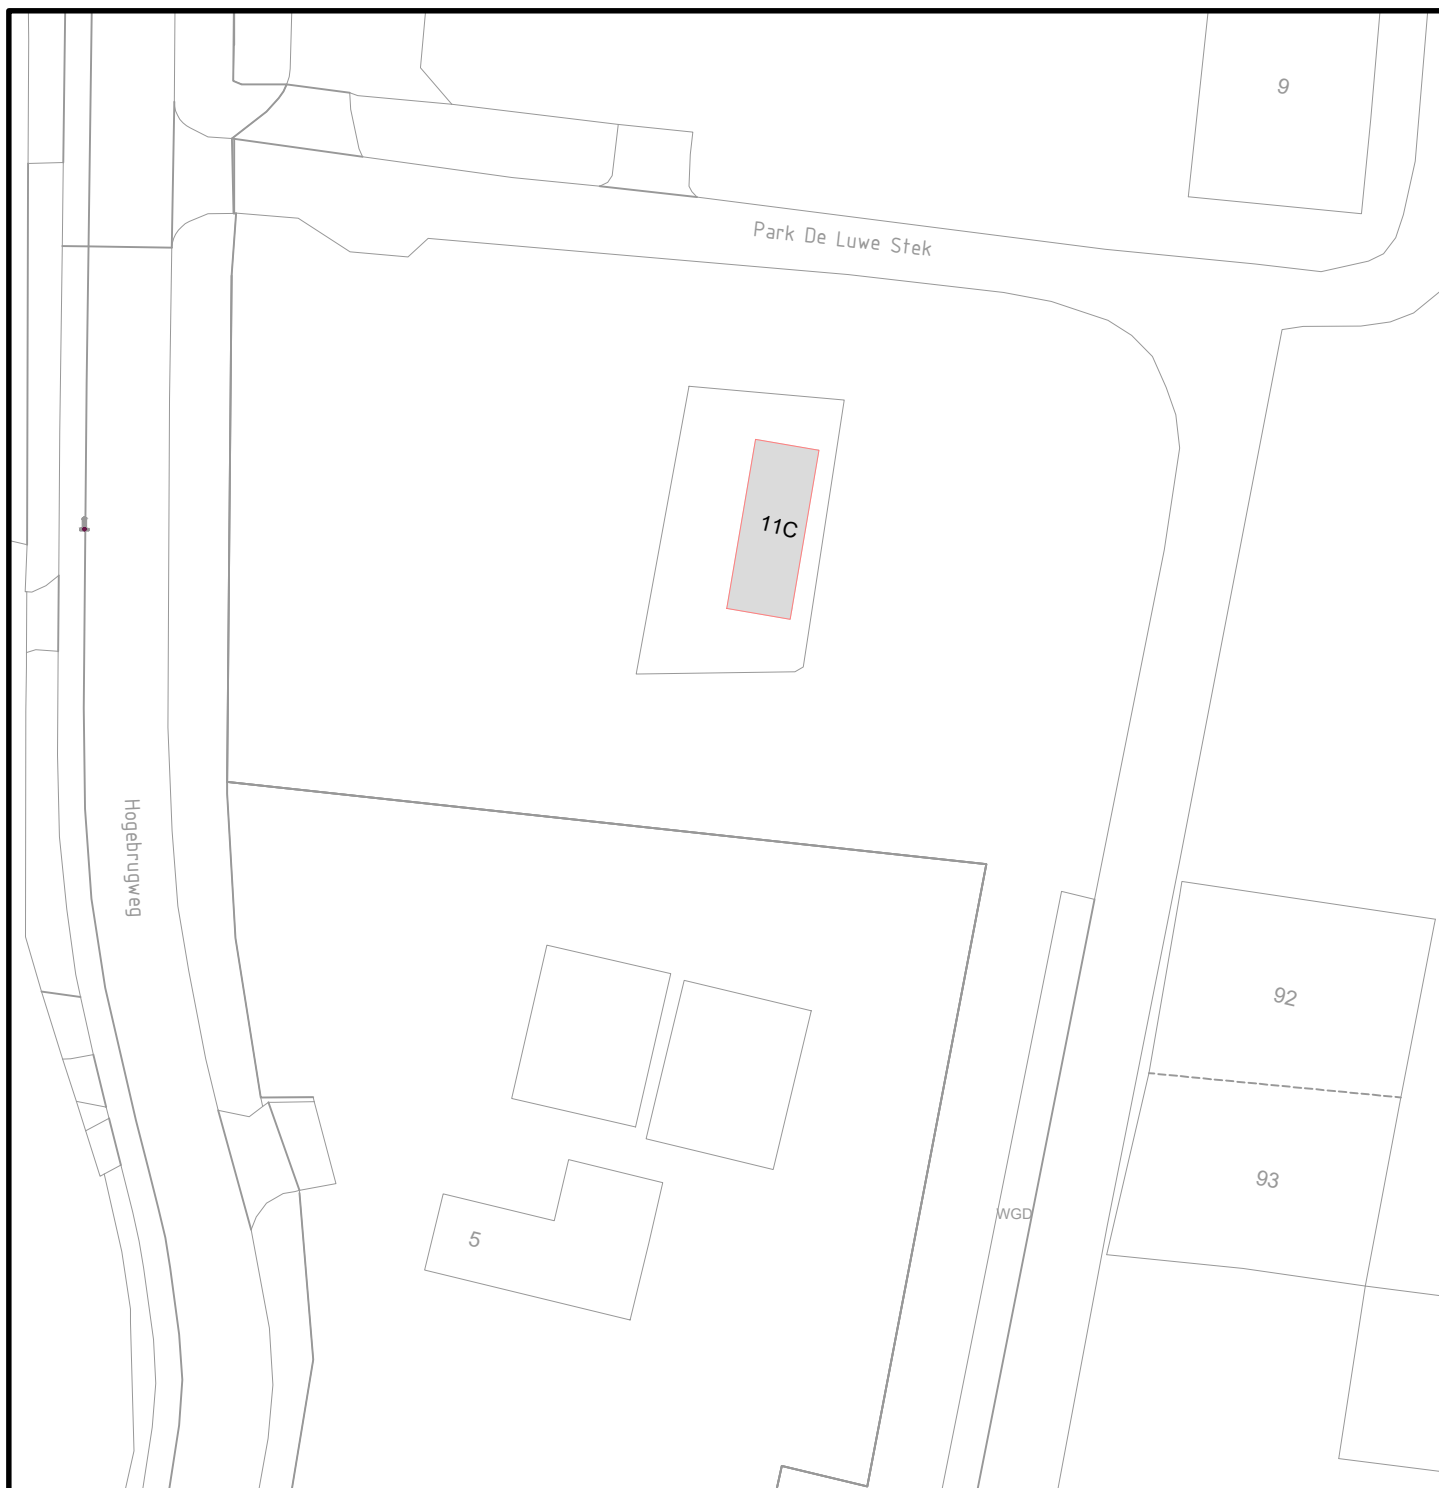

Behoort bij besluit d.d. 2 februari 2026

kenmerk: 571097-571098

namens het college van B&W van Schagen,  
Medewerker gegevensbeheer



Gemeentehuis  
Laan 19  
1741 EA Schagen  
tel. 0224 - 210 400  
fax.0224 - 210 455

Postadres  
Postbus 8  
1740 AA Schagen

## Ruimtelijk Beheer (Data & Geo)

Onderwerp

**Huisnummering  
Hogeburgweg 11C, Waarland**

| Datum     | Get. | Gew. | Formaat        | Schaal |
|-----------|------|------|----------------|--------|
| 28-1-2026 | JCZ  |      | A4             | 1:500  |
|           |      |      | Tekeningnummer |        |
|           |      |      | 26-008         |        |