


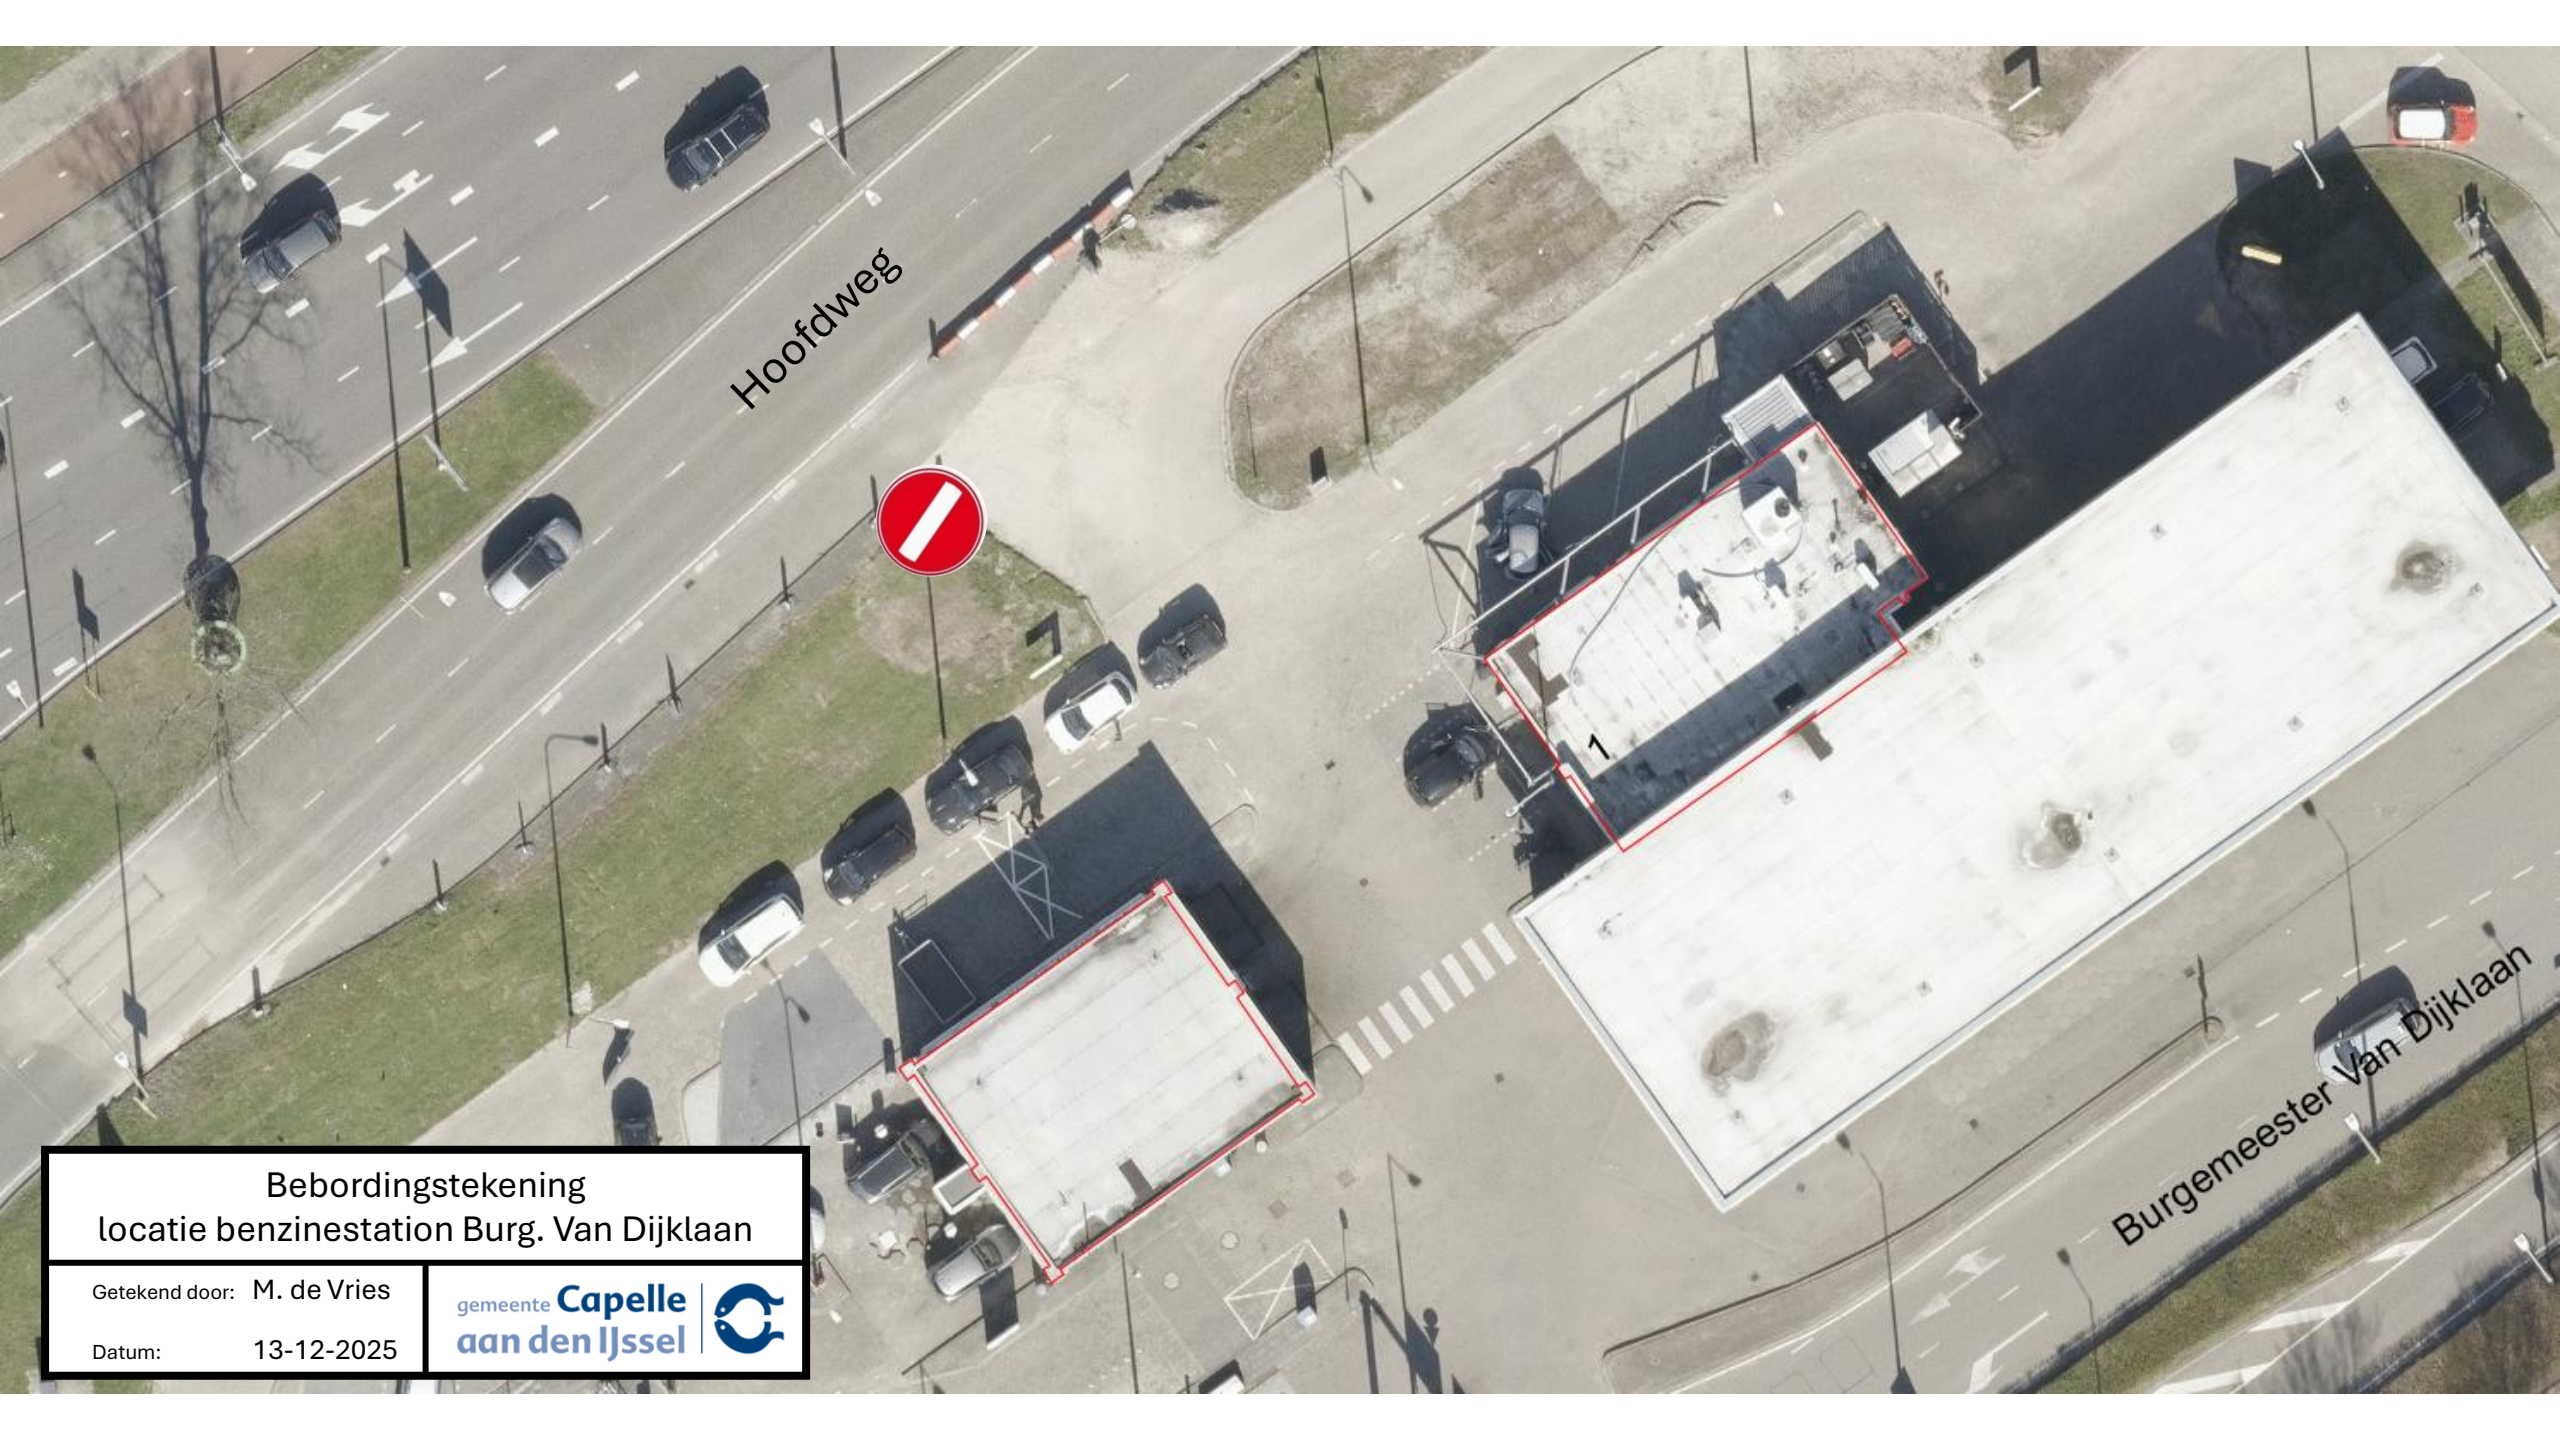

Bebordingstekening
locatie benzinestation Burg. Van Dijklaan

Getekend door: M. de Vries

Datum: 13-12-2025