
1081268-C

Gemeente Breda, sectie H, nummer 6567

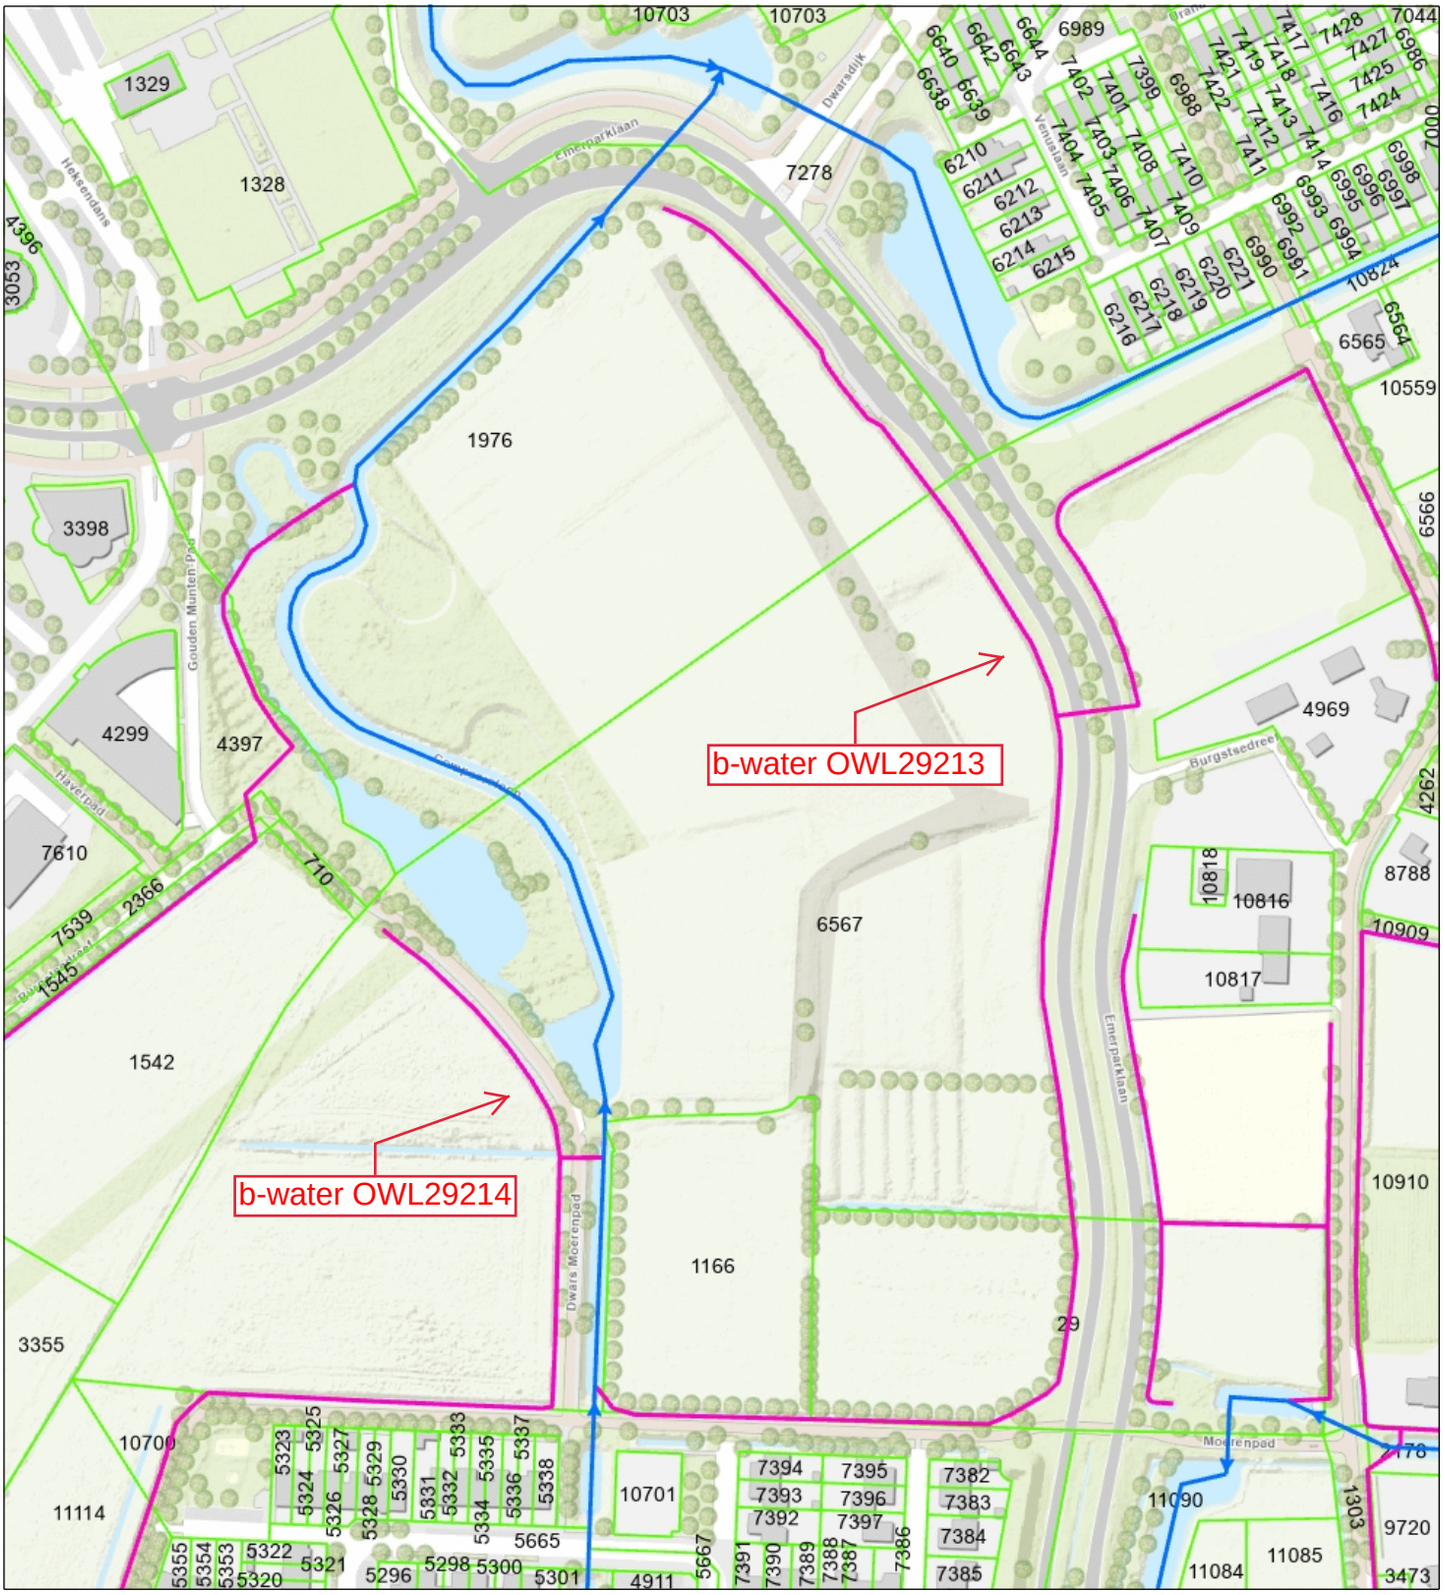

- Categorie A waterloop
- Categorie B waterloop
- Afwijkend
- Aangelande
- Waterstaatwerk waterkering
- Beschermingszone A waterkering



Waterschap Brabantse Delta

Naam/Proces:

Datum: 03-11-2026
Formaat: A4
Schaal: 1:2,500