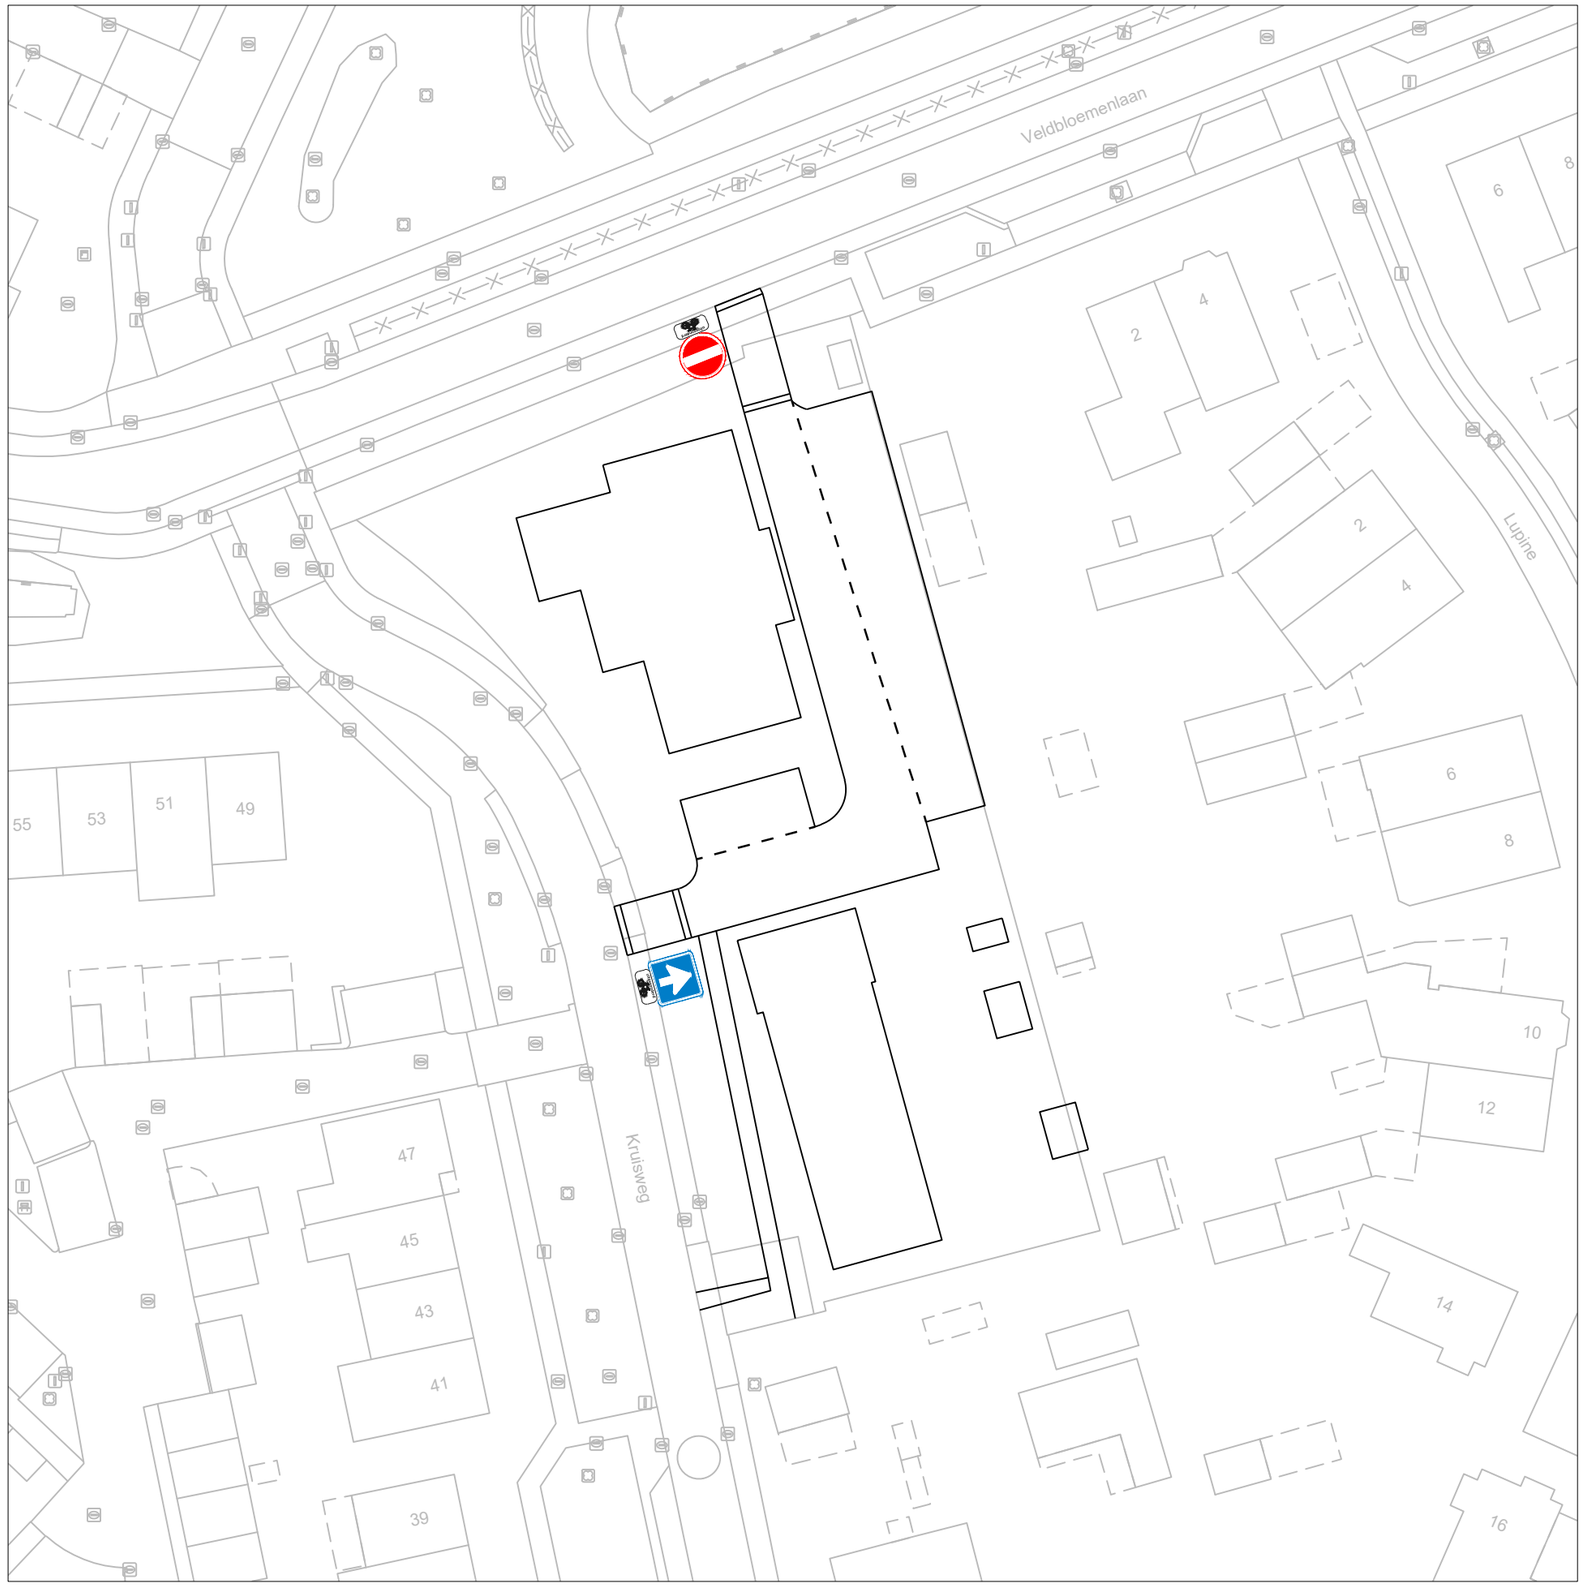


Verkeersbesluit Kruisweg 18

Verkeersborden tekening

Projectnr:	n.v.t.	get. ddw	schaal: 1:500
Tek. nr. :	01	datum: 31-08-2026	formaat: A3
Status: :	Definitief	gewijzigd: 1	
		2	
		3	

Gemeente Elburg

Leefomgeving

Adres: Zuiderzeestraatweg Oost 19, 8081 LA Elburg
Telefoon: 0525-688688 | email: gemeente@elburg.nl

Z:\leefomgeving\projecten\1 elburg\kruisweg 18 oosterbork\p12 - verkeersbesluit kruisweg 18.dwg