
Tijdelijk graven werkgaten en inblazen glasvezelkabel in prim.wk

thv Bastionstraat G'berg en Maasdijk R'veer

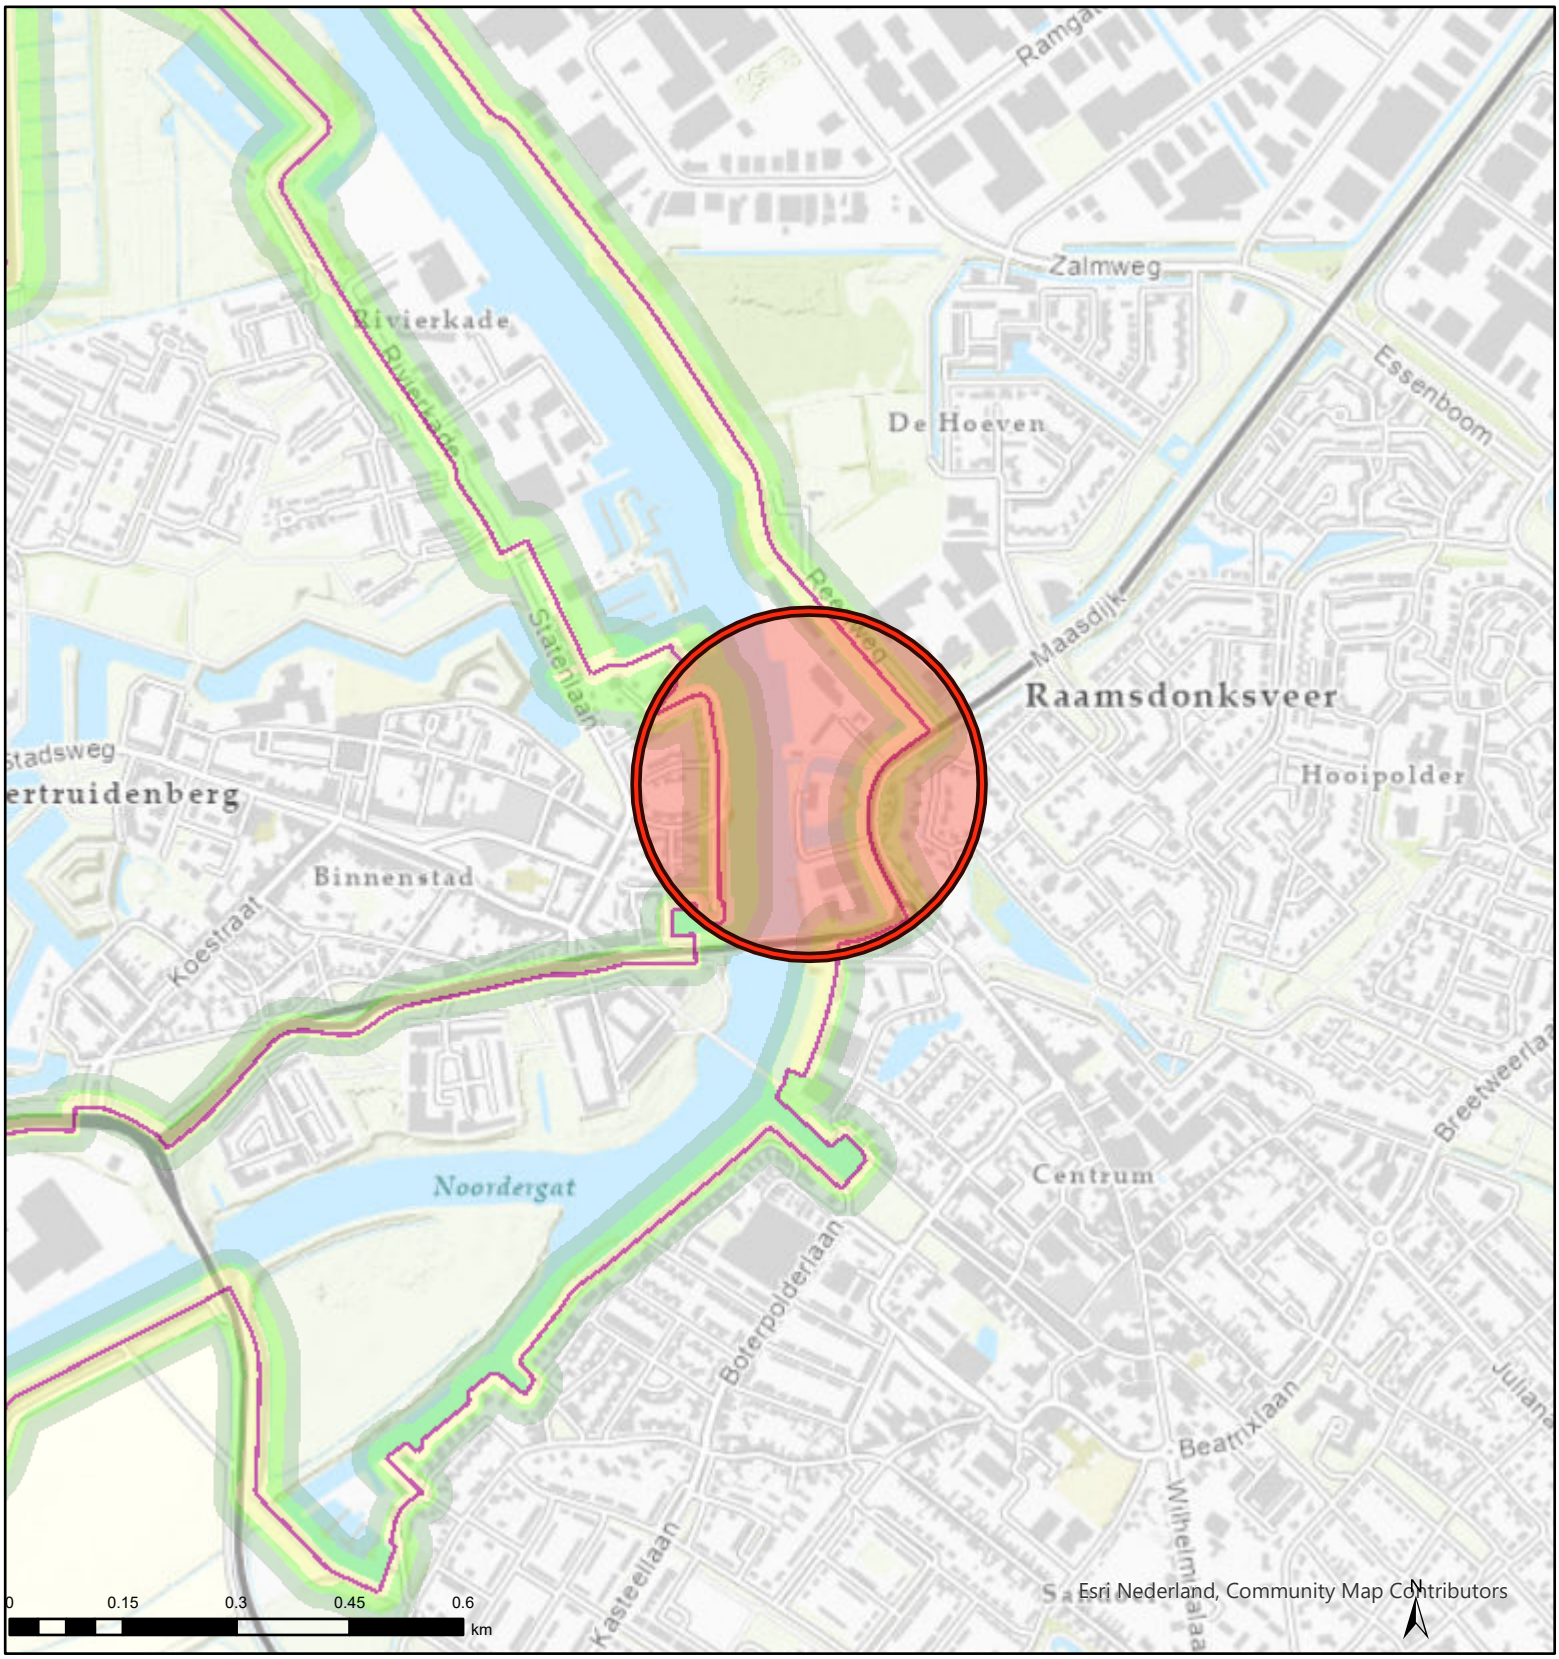


Primaire Keringen

- Primaire waterkering
- Waterstaatwerk waterkering

Type zonering

- Beschermingszone A
- Beschermingszone B

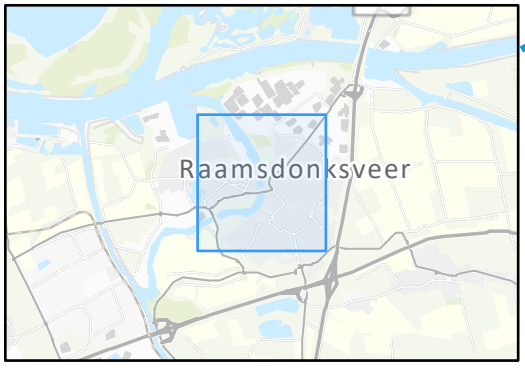

Waterschap Brabantse Delta

Naam/Proces:

Tekening nummer: 06521056888-A

Formaat:	A4
Schaal:	1 : 10000
Datum:	03.11.2026