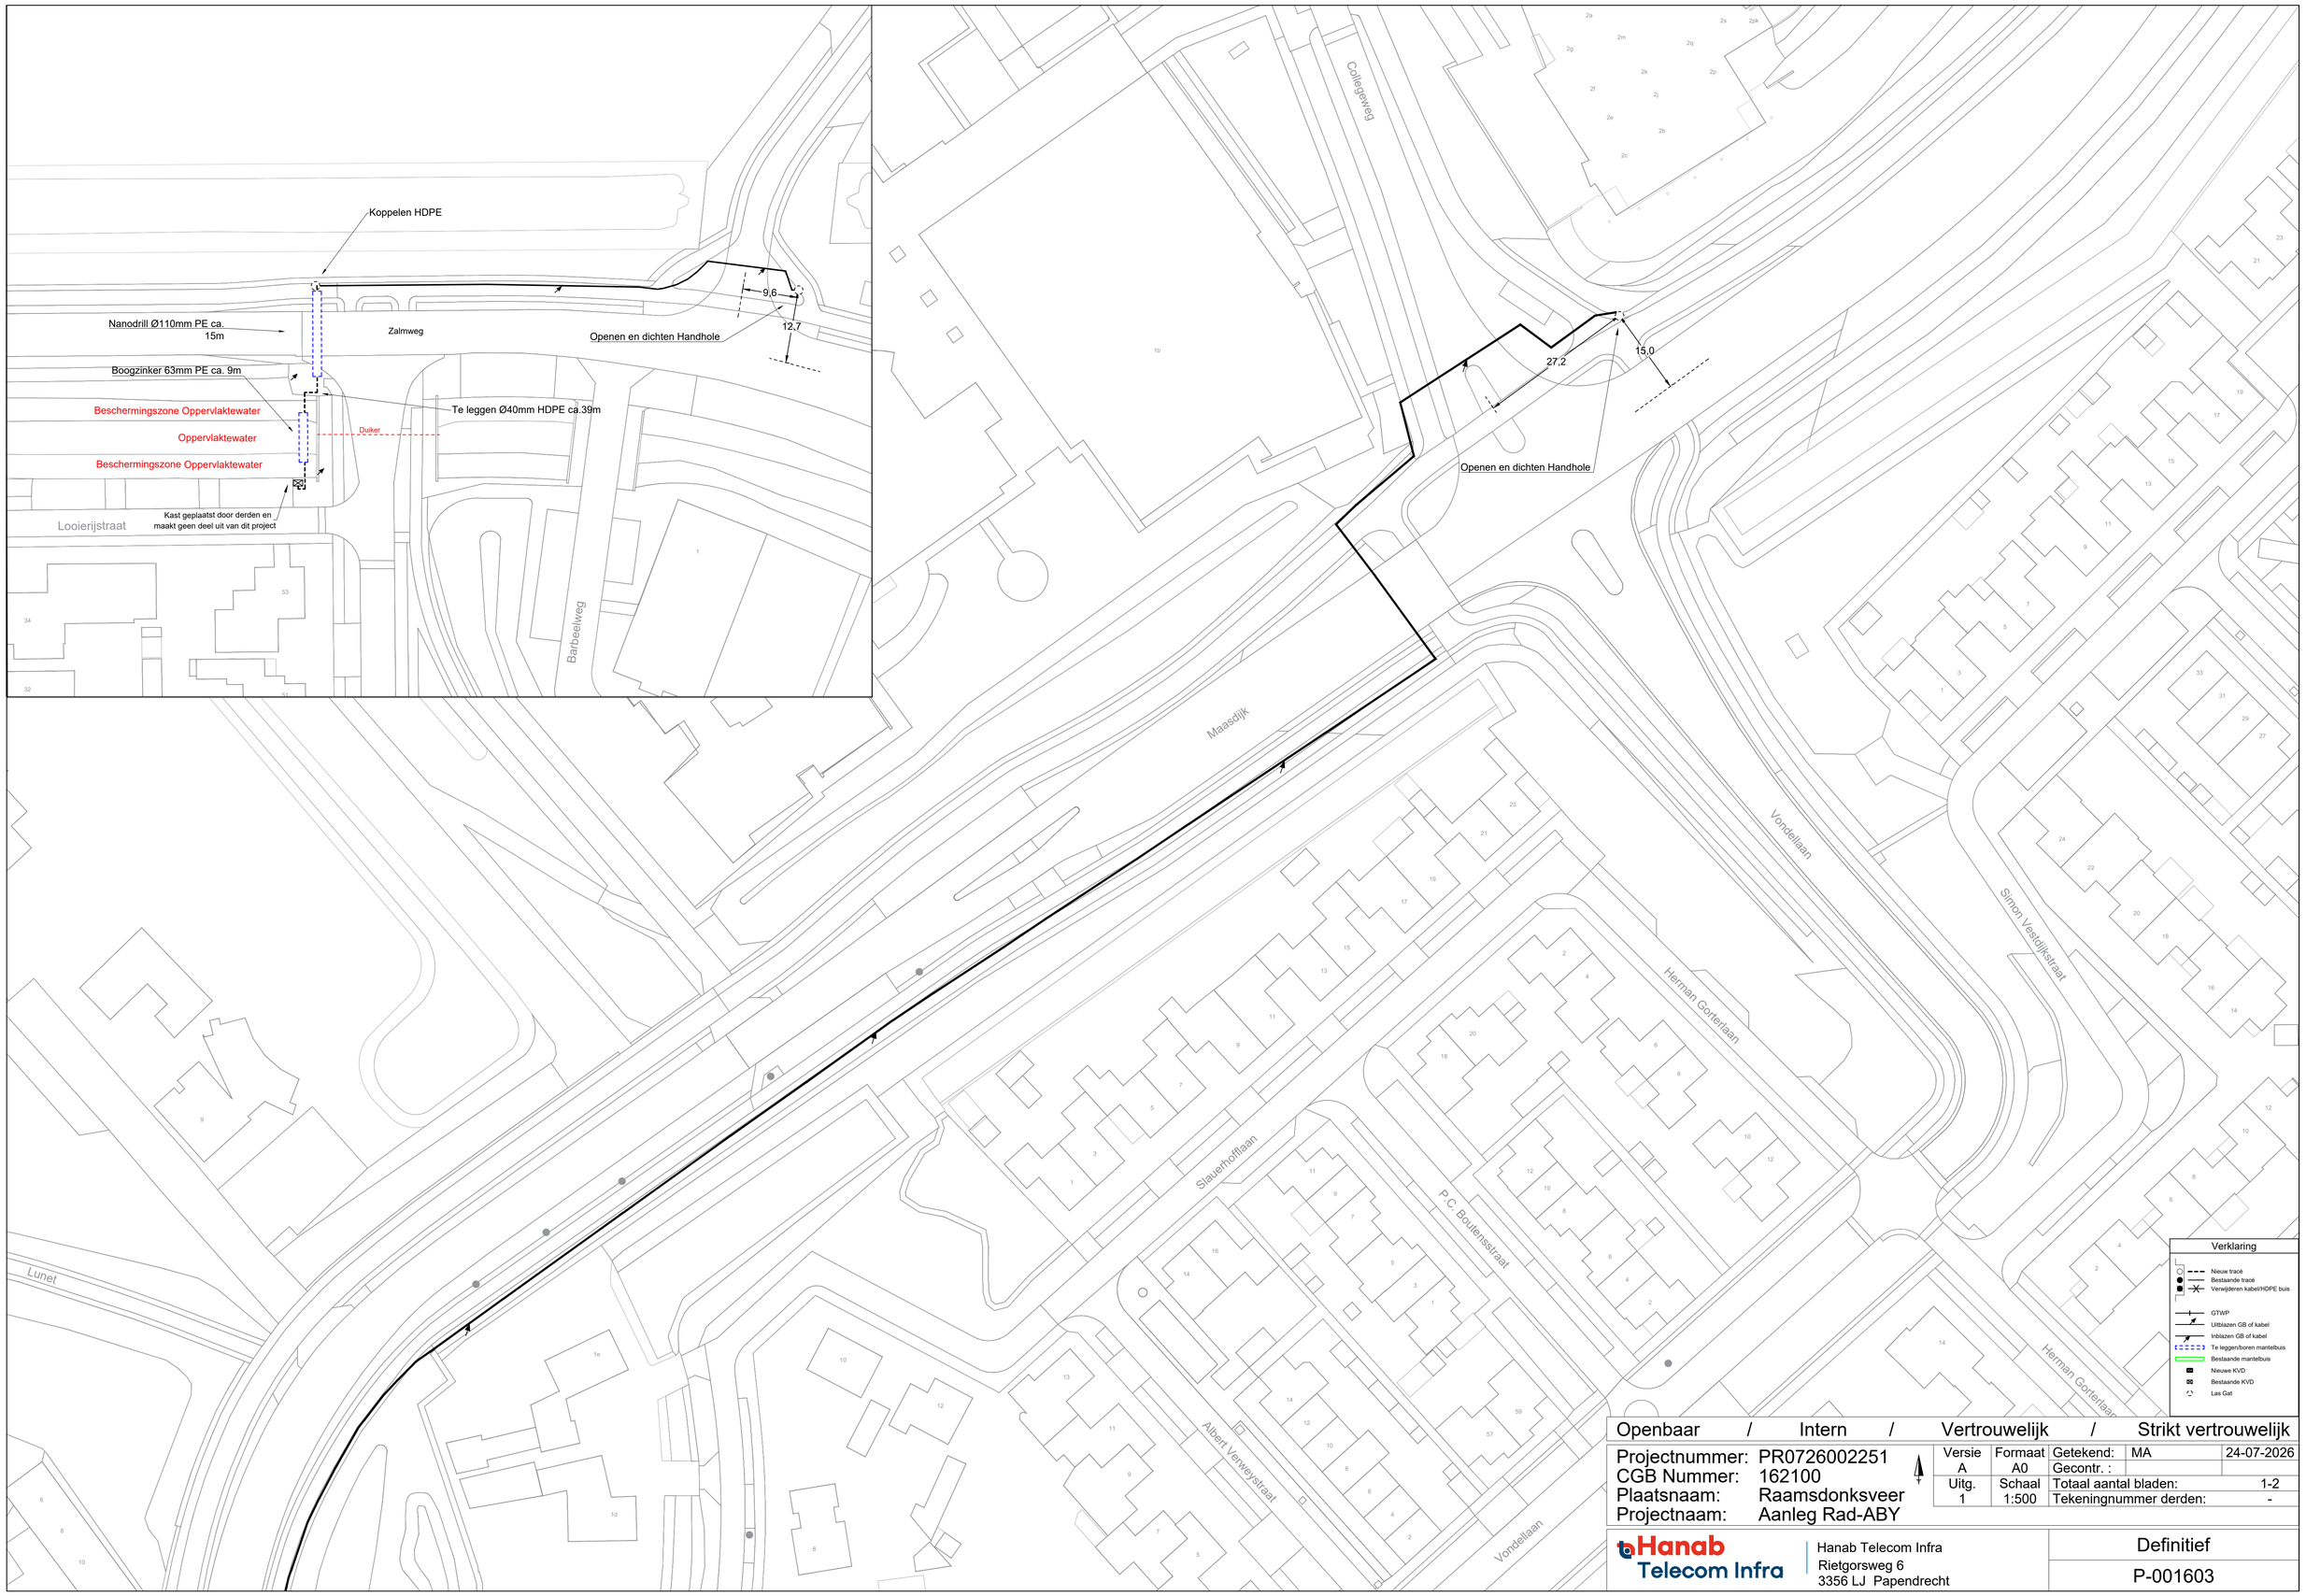


Openbaar / Intern / Vertrouwelijk / Strikt vertrouwelijk

Projectnummer:	PR0726002251
CGB Nummer:	162100
Plaatsnaam:	Raamsdonksveer
Projectnaam:	Aanleg Rad-ABY

Versie	Formaat	Getekend:	MA	24-07-2026
A	A0	Gecontr. :		
Uitg.	Schaal	Totaal aantal bladen:		1-2
1	1:500	Tekeningnummer derden:		-

Hanab Telecom Infra
Hanab Telecom Infra
Rietgorsweg 6
3356 LJ Papendrecht

Definitief

P-001603