

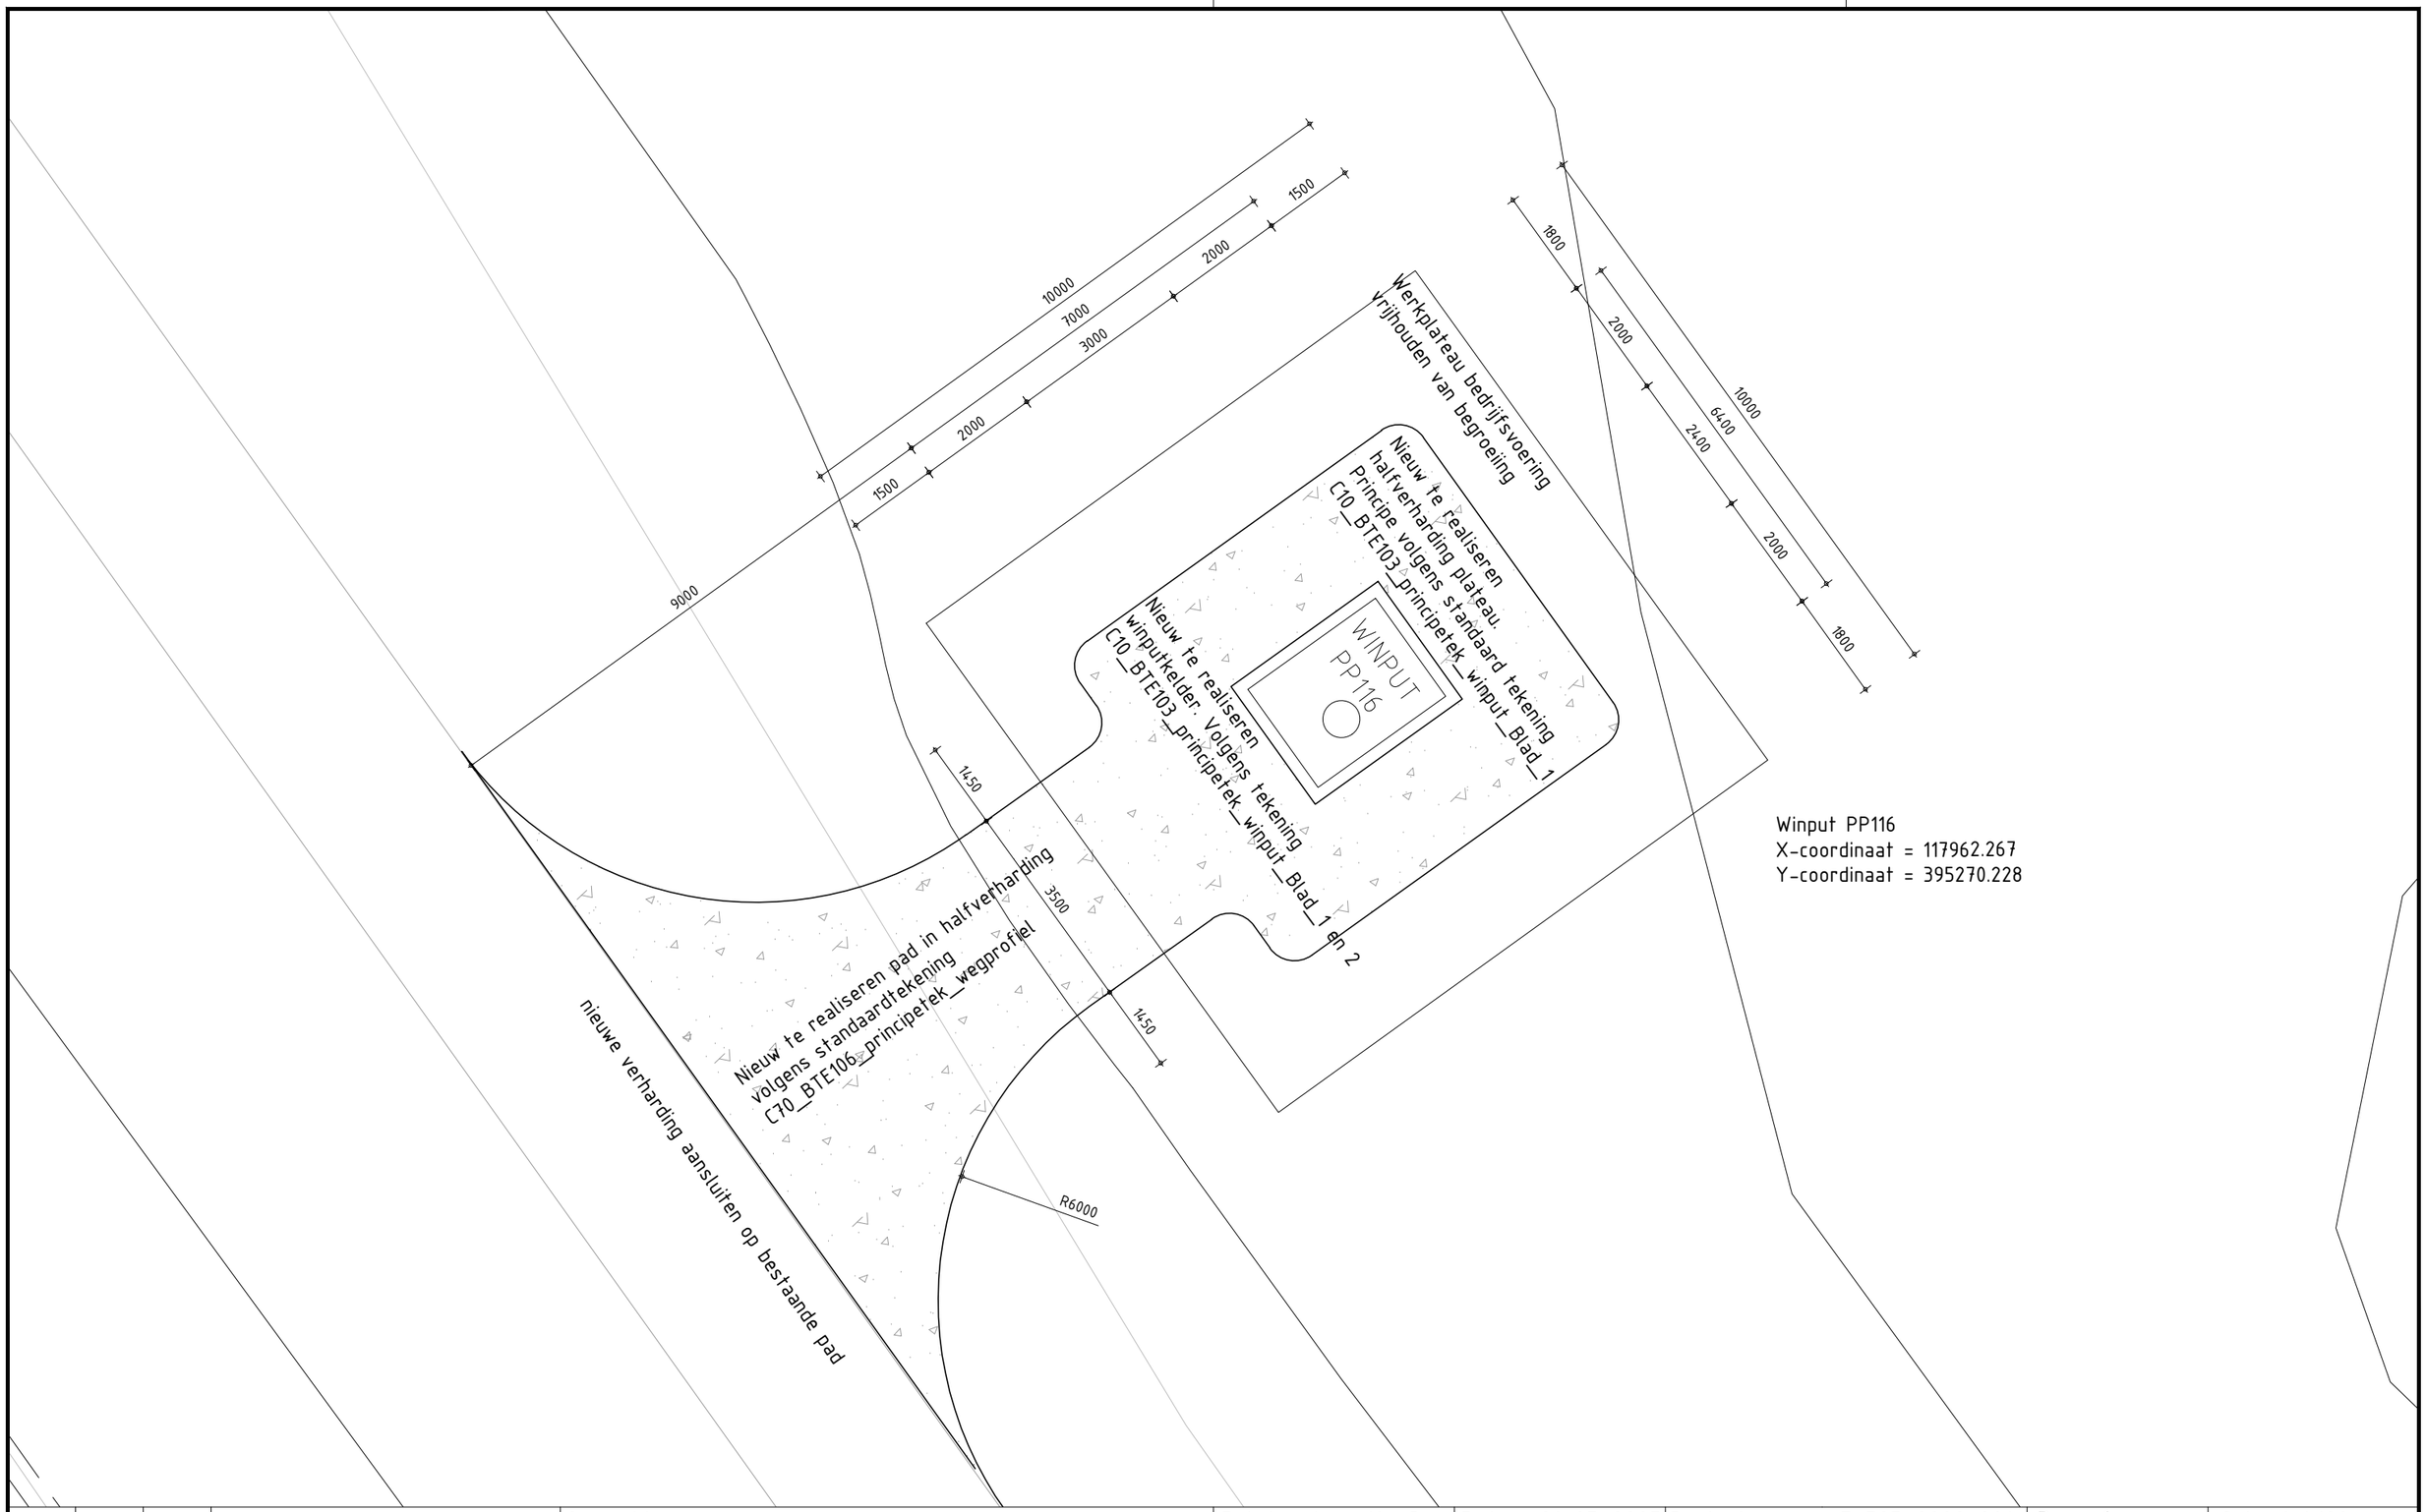



wijz.	tek.	datum	betreft	Opmerking:	Getekend: sectie C	Datum: 21-05-2025	Projectnummer: F-525-2022-004	Paraaf:	Schaal: 1:100
				brabant Water	Maatvoering in mm Peilen in mm t.o.v. NAP Maatvoering in het werk te controleren	WATERPRODUCTIEBEDRIJF PRINSENBOSCH TERREIN SITUATIETEKENING, DETAILTEKENING GWB/WP PP116		Formaat A3	Tekeningnummer: C-119-801-D0006-1

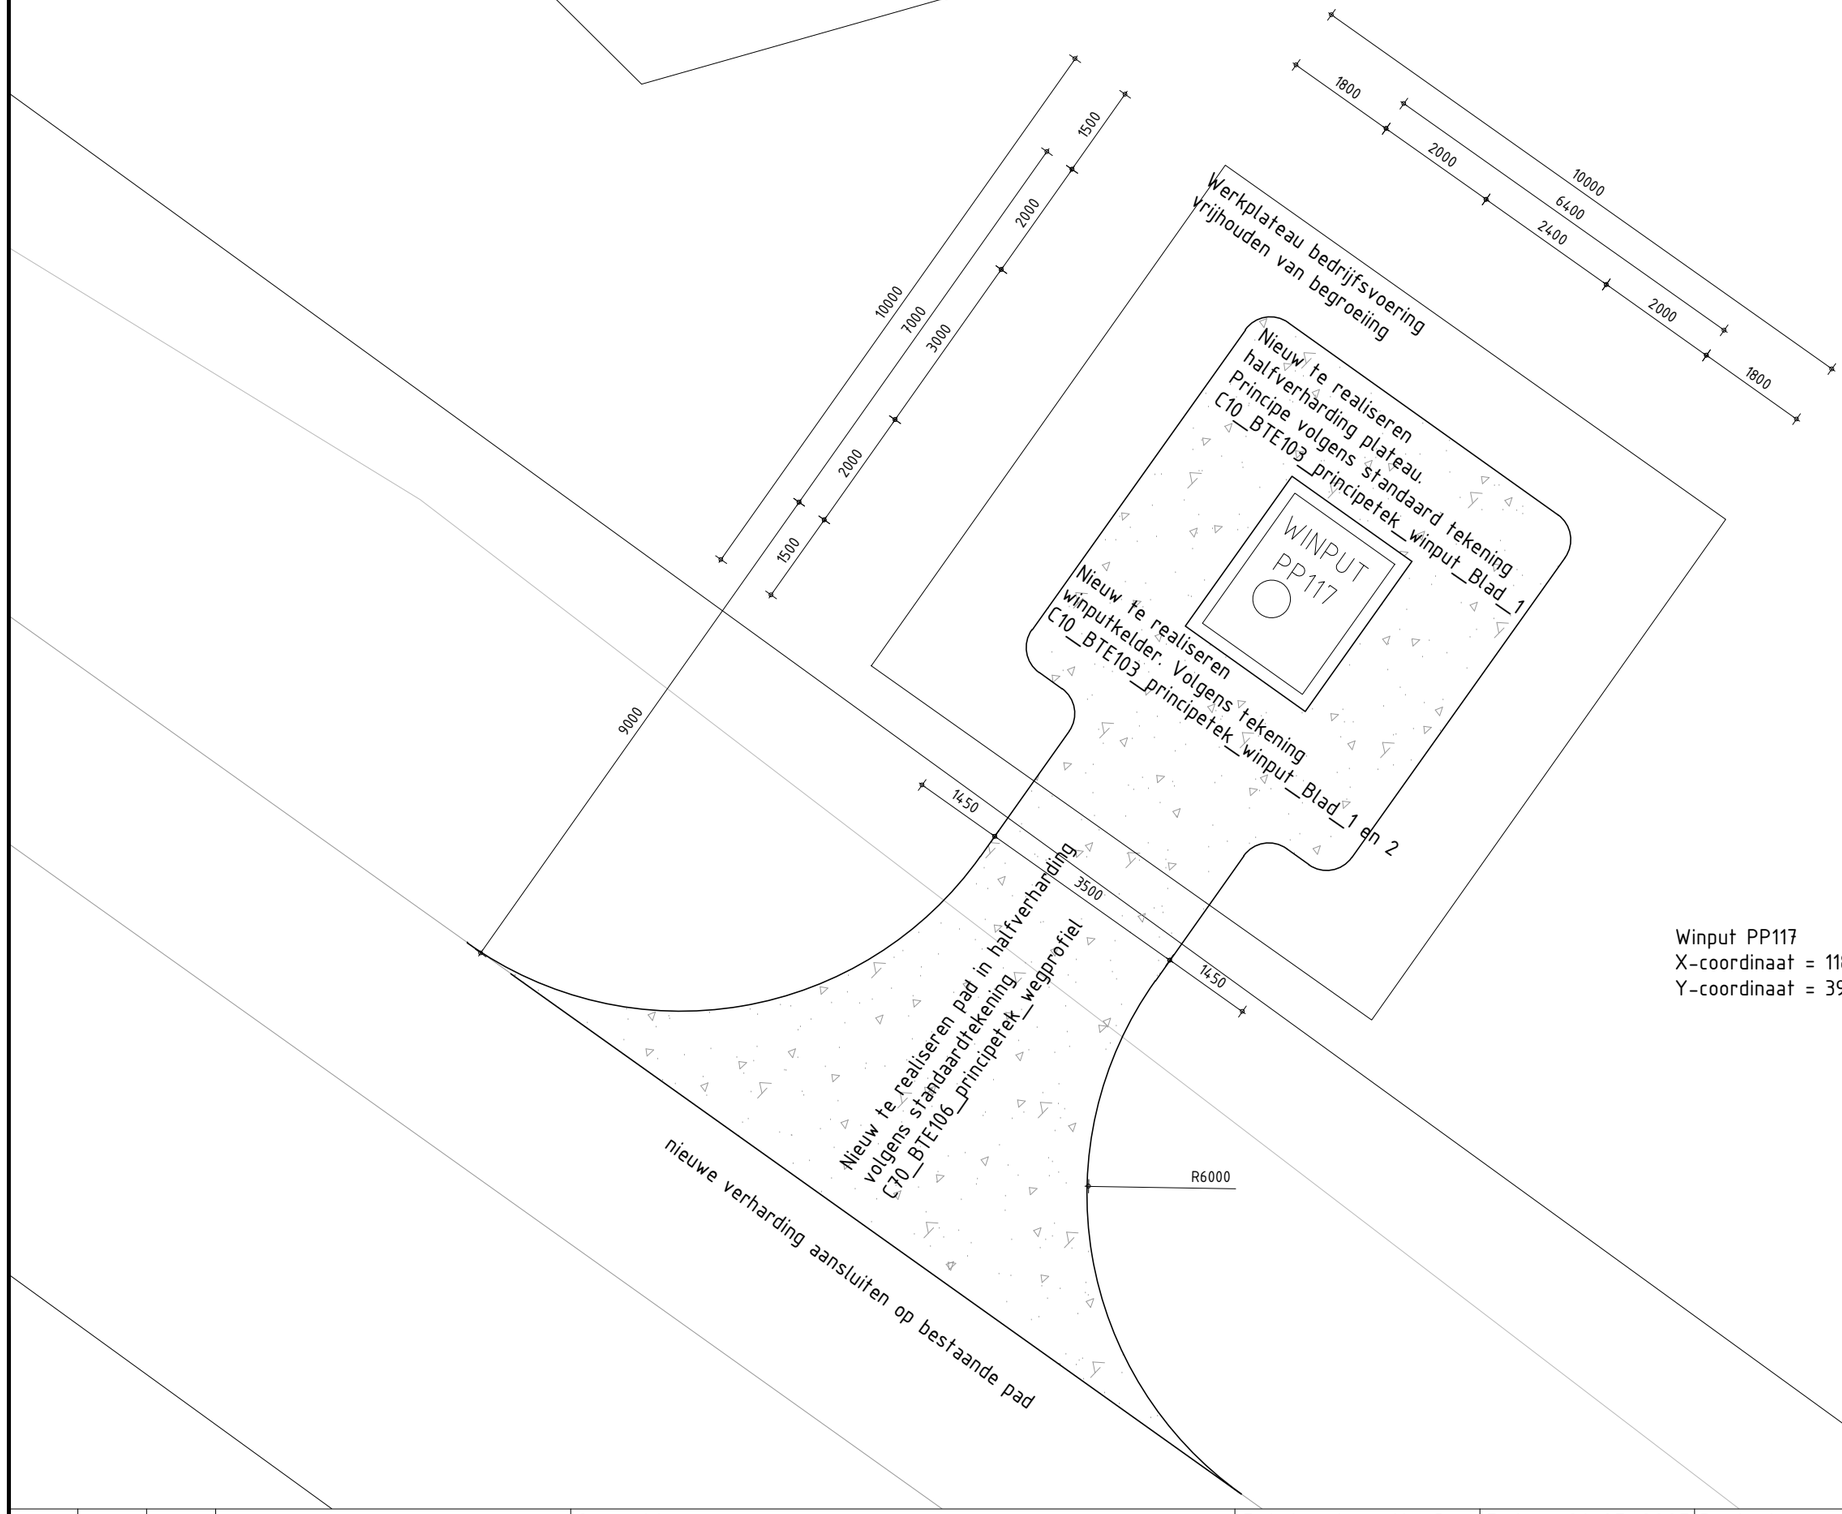


wijz.	tek.	datum	betreft	Opmerking:		Getekend: sectie C	Datum: 21-05-2025	Projectnummer: F-525-2022-004	Paraaf:	Schaal: 1:100
				brabant Water	Maatvoering in mm Peilen in mm t.o.v. NAP Maatvoering in het werk te controleren	WATERPRODUCTIEBEDRIJF PRINSENBOSCH TERREIN SITUATIETEKENING, DETAILTEKENING GWB/WP PP117			Formaat A3	Tekeningnummer: C-119-801-D0006-1

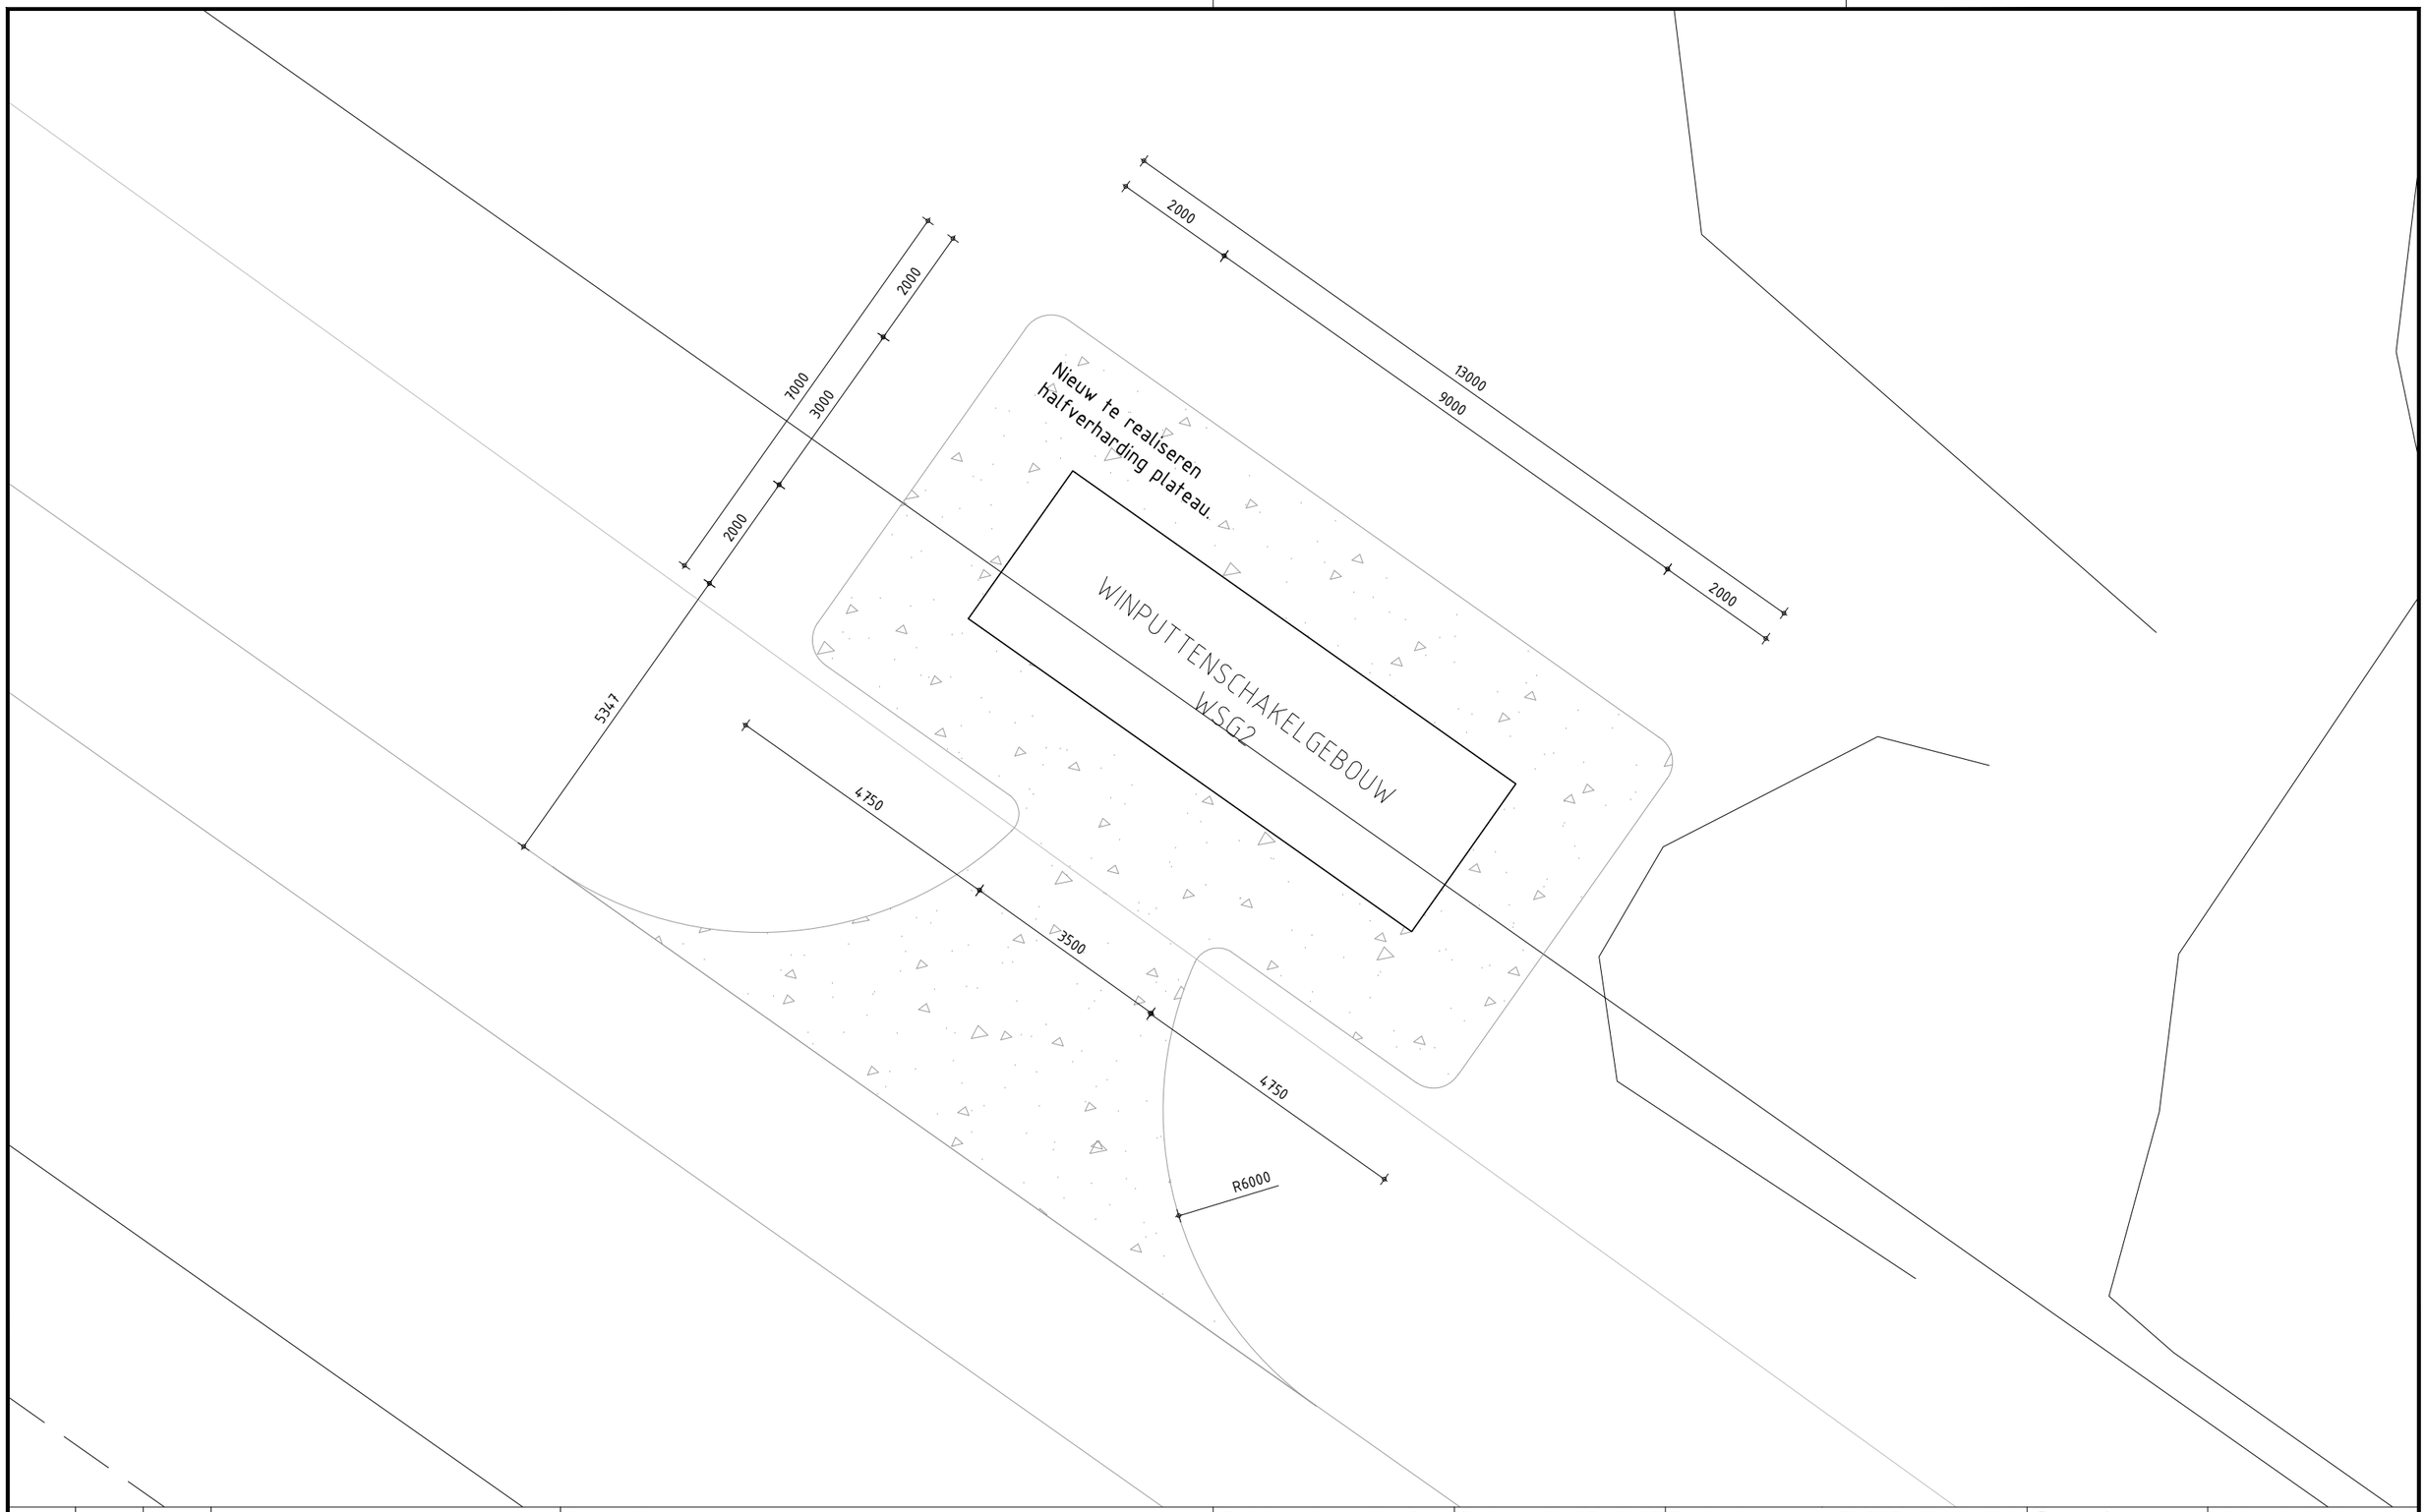

wijz.	tek.	datum	betreft	Opmerking:		Getekend: sectie C	Datum: 21-05-2025	Projectnummer: F-525-2022-004	Paraaf:	Schaal: 1:100
				brabant Water	Maatvoering in mm Peilen in mm t.o.v. NAP Maatvoering in het werk te controleren	WATERPRODUCTIEBEDRIJF PRINSENBOSCH TERREIN SITUATIETEKENING, DETAILTEKENING WSG002			Formaat A3	Tekeningnummer: C-119-801-D0006-3

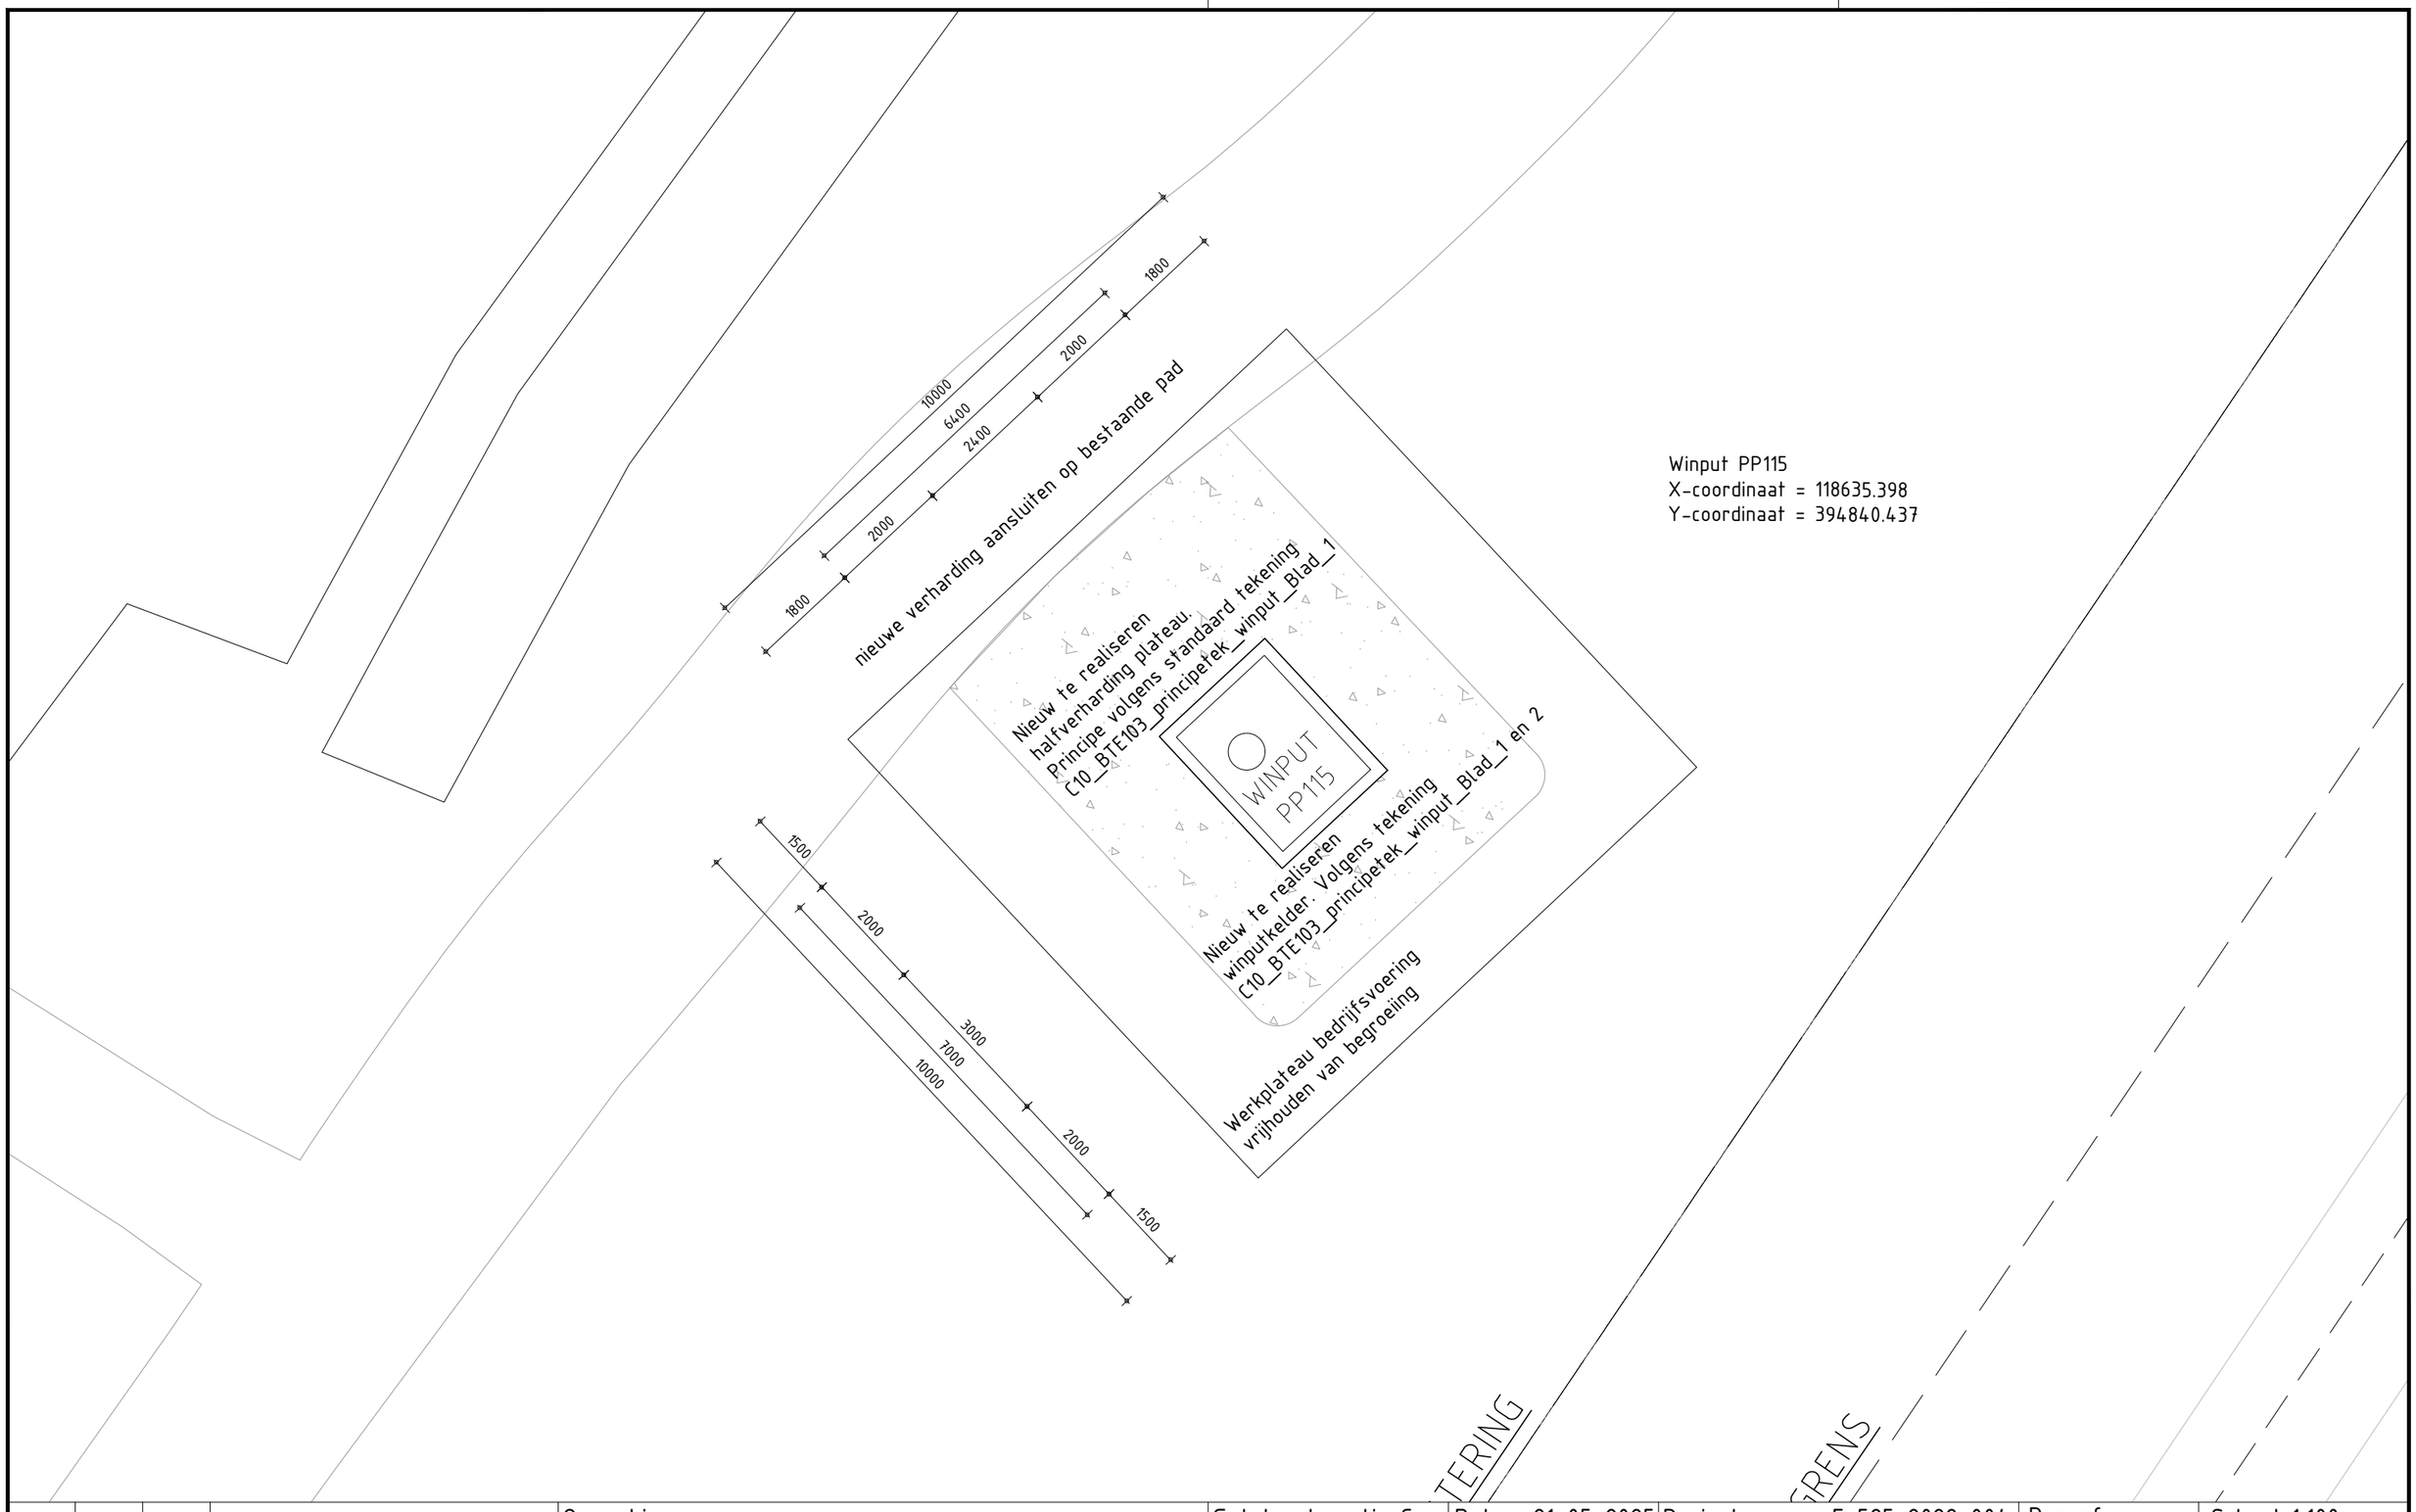


wijz.	tek.	datum	betreft	Opmerking:		Getekend: sectie C	Datum: 21-05-2025	Projectnummer: F-525-2022-004	Paraaf:	Schaal: 1:100
				brabant Water	Maatvoering in mm Peilen in mm t.o.v. NAP Maatvoering in het werk te controleren	WATERPRODUCTIEBEDRIJF PRINSENBOSCH TERREIN SITUATIETEKENING, DETAILTEKENING GWB/WP PP115			Formaat A3	Tekeningnummer: C-119-801-D0006-4

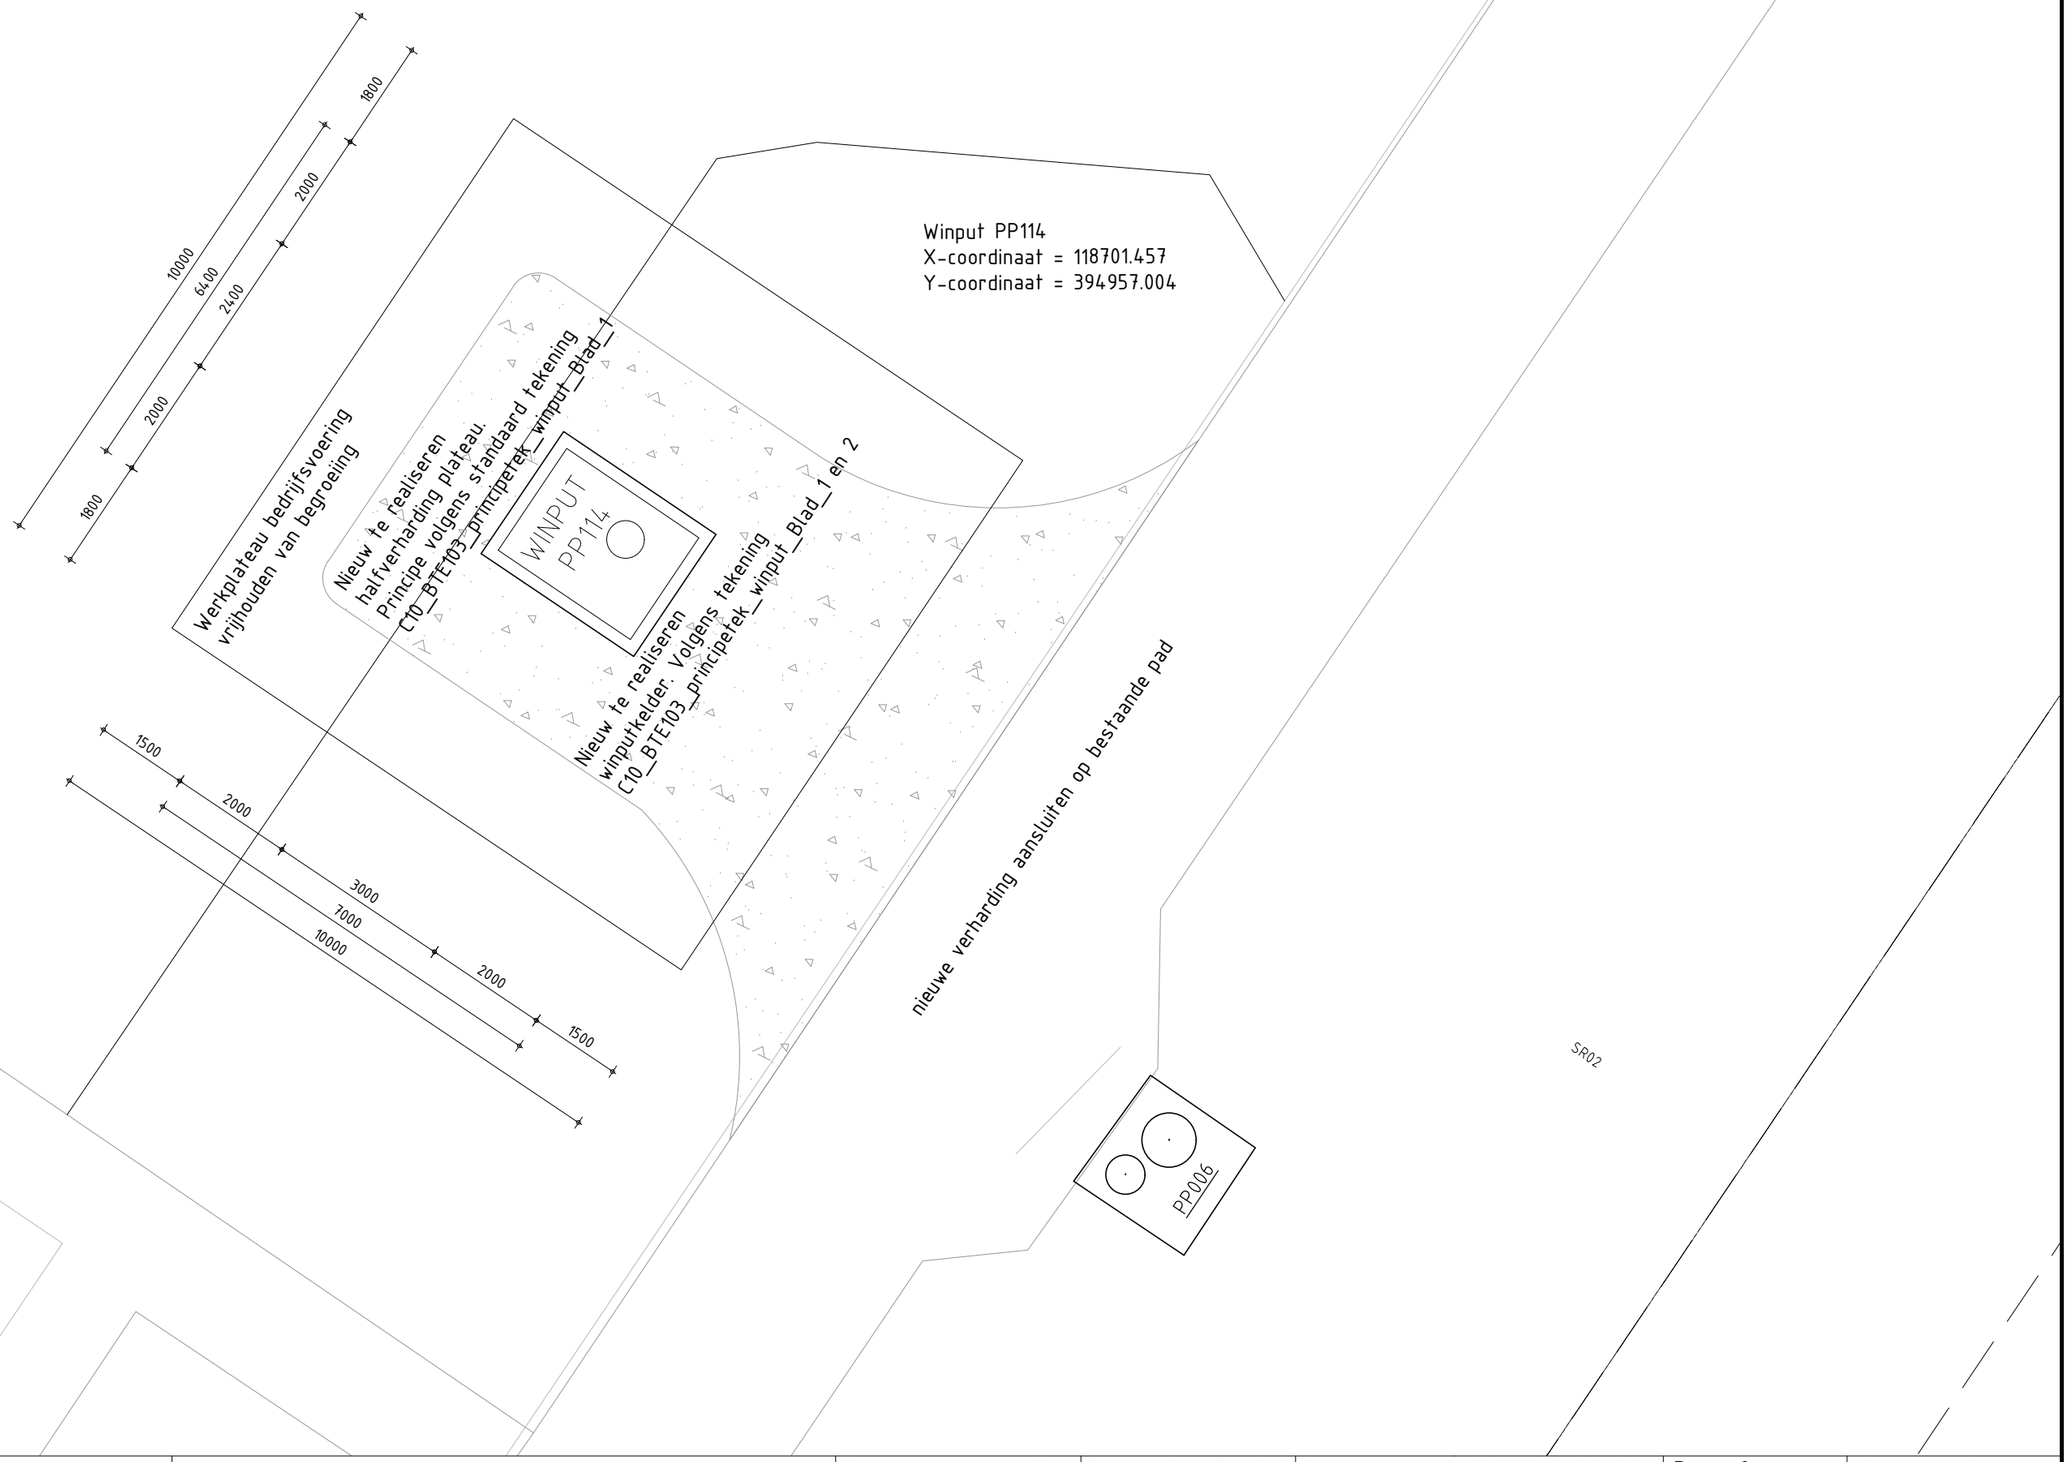


wijz.	tek.	datum	betreft	Opmerking:	Getekend: sectie C	Datum: 21-05-2025	Projectnummer: F-525-2022-004	Paraaf:	Schaal: 1:100
				brabant Water	Maatvoering in mm Peilen in mm t.o.v. NAP Maatvoering in het werk te controleren	WATERPRODUCTIEBEDRIJF PRINSENBOSCH TERREIN SITUATIETEKENING, DETAILTEKENING GWB/WP PP114	Formaat A3	Tekeningnummer: C-119-801-D0006-5	


Winput PP113
X-coordinaat = 118747.985
Y-coordinaat = 395072.767

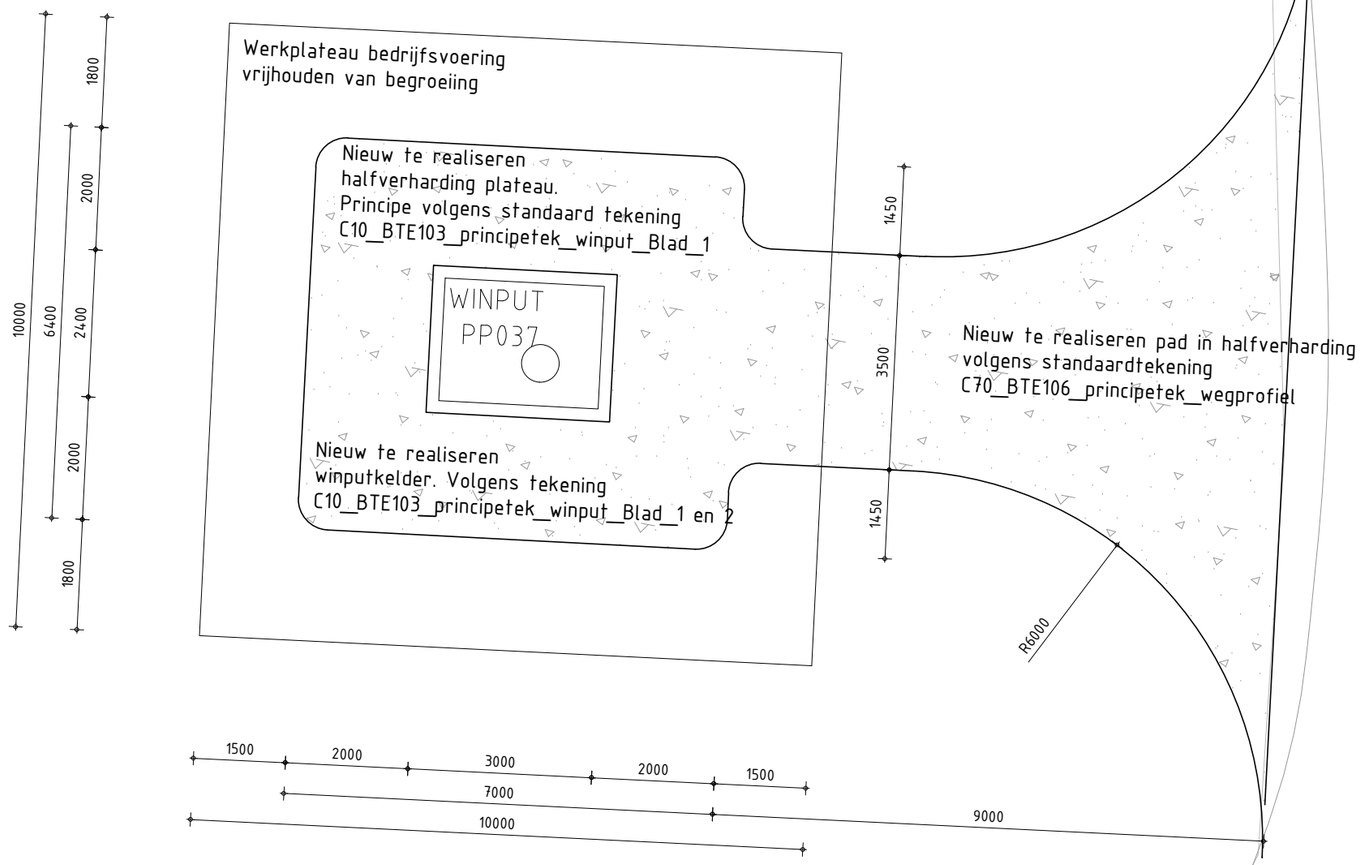

wijz.	tek.	datum	betreft	Opmerking:		Getekend: sectie C	Datum: 21-05-2025	Projectnummer: F-525-2022-004	Paraaf:	Schaal: 1:100
				brabant Water	Maatvoering in mm Peilen in mm t.o.v. NAP Maatvoering in het werk te controleren	WATERPRODUCTIEBEDRIJF PRINSENBOSCH TERREIN SITUATIETEKENING, DETAILTEKENING GWB/WP PP113			Formaat A3	Tekeningnummer: C-119-801-D0006-6

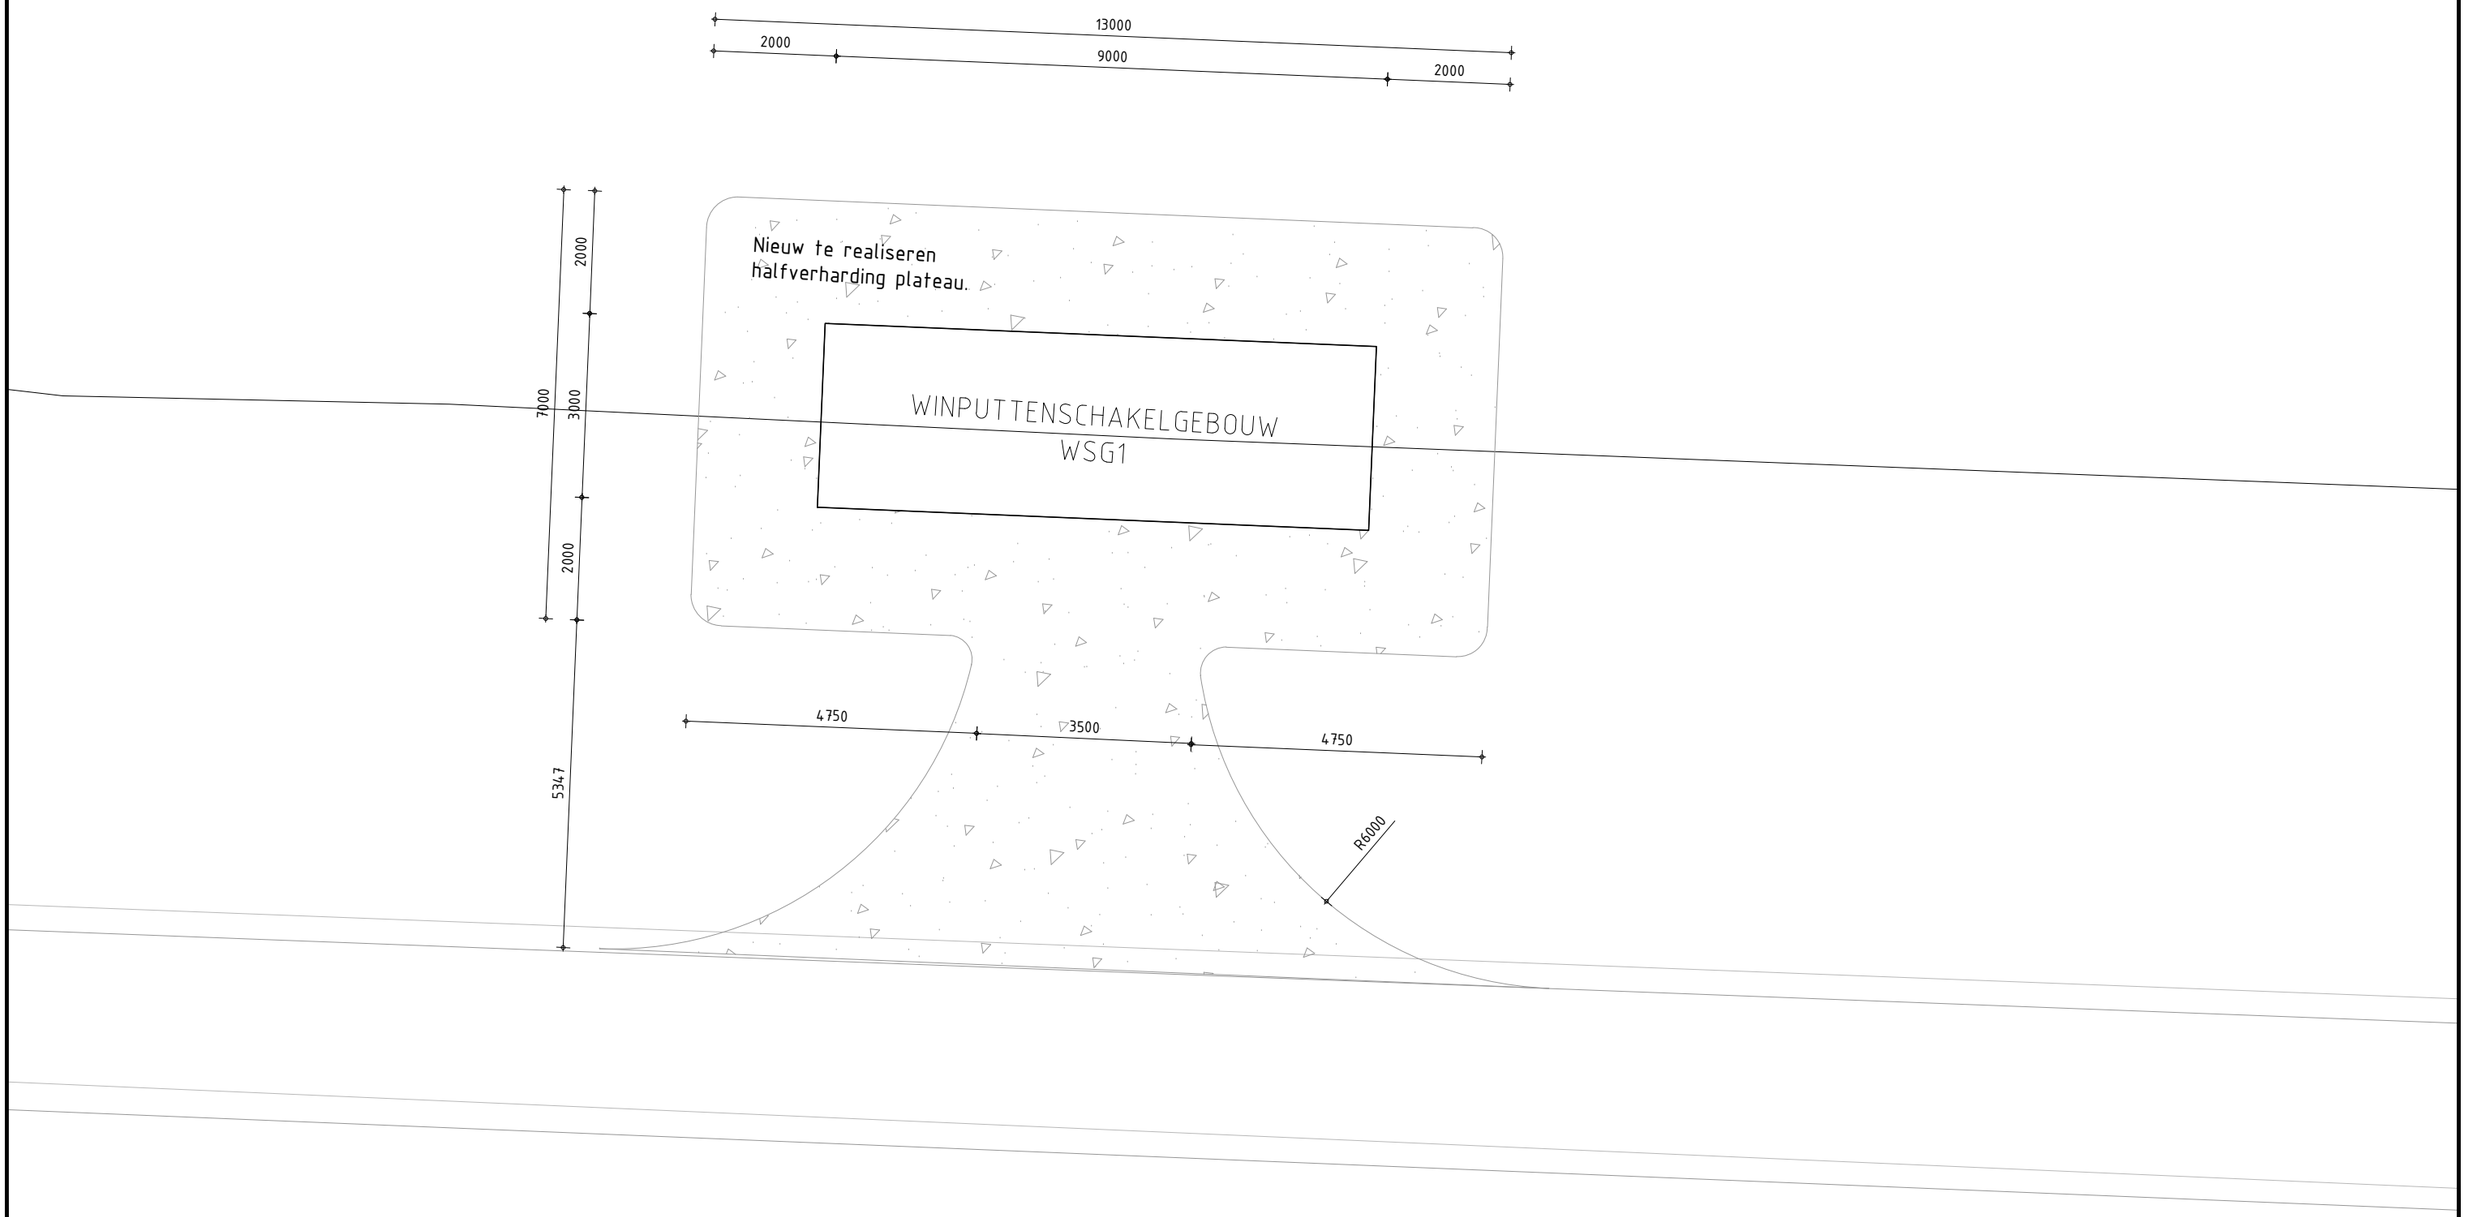


wijz.	tek.	datum	betreft	Opmerking:		Getekend: sectie C	Datum: 21-05-2025	Projectnummer: F-525-2022-004	Paraaf:	Schaal: 1:100
				brabant Water	Maatvoering in mm Peilen in mm t.o.v. NAP Maatvoering in het werk te controleren	WATERPRODUCTIEBEDRIJF PRINSENBOSCH TERREIN SITUATIETEKENING, DETAILTEKENING GWB/WP PP118			Formaat A3	Tekeningnummer: C-119-801-D0006-7

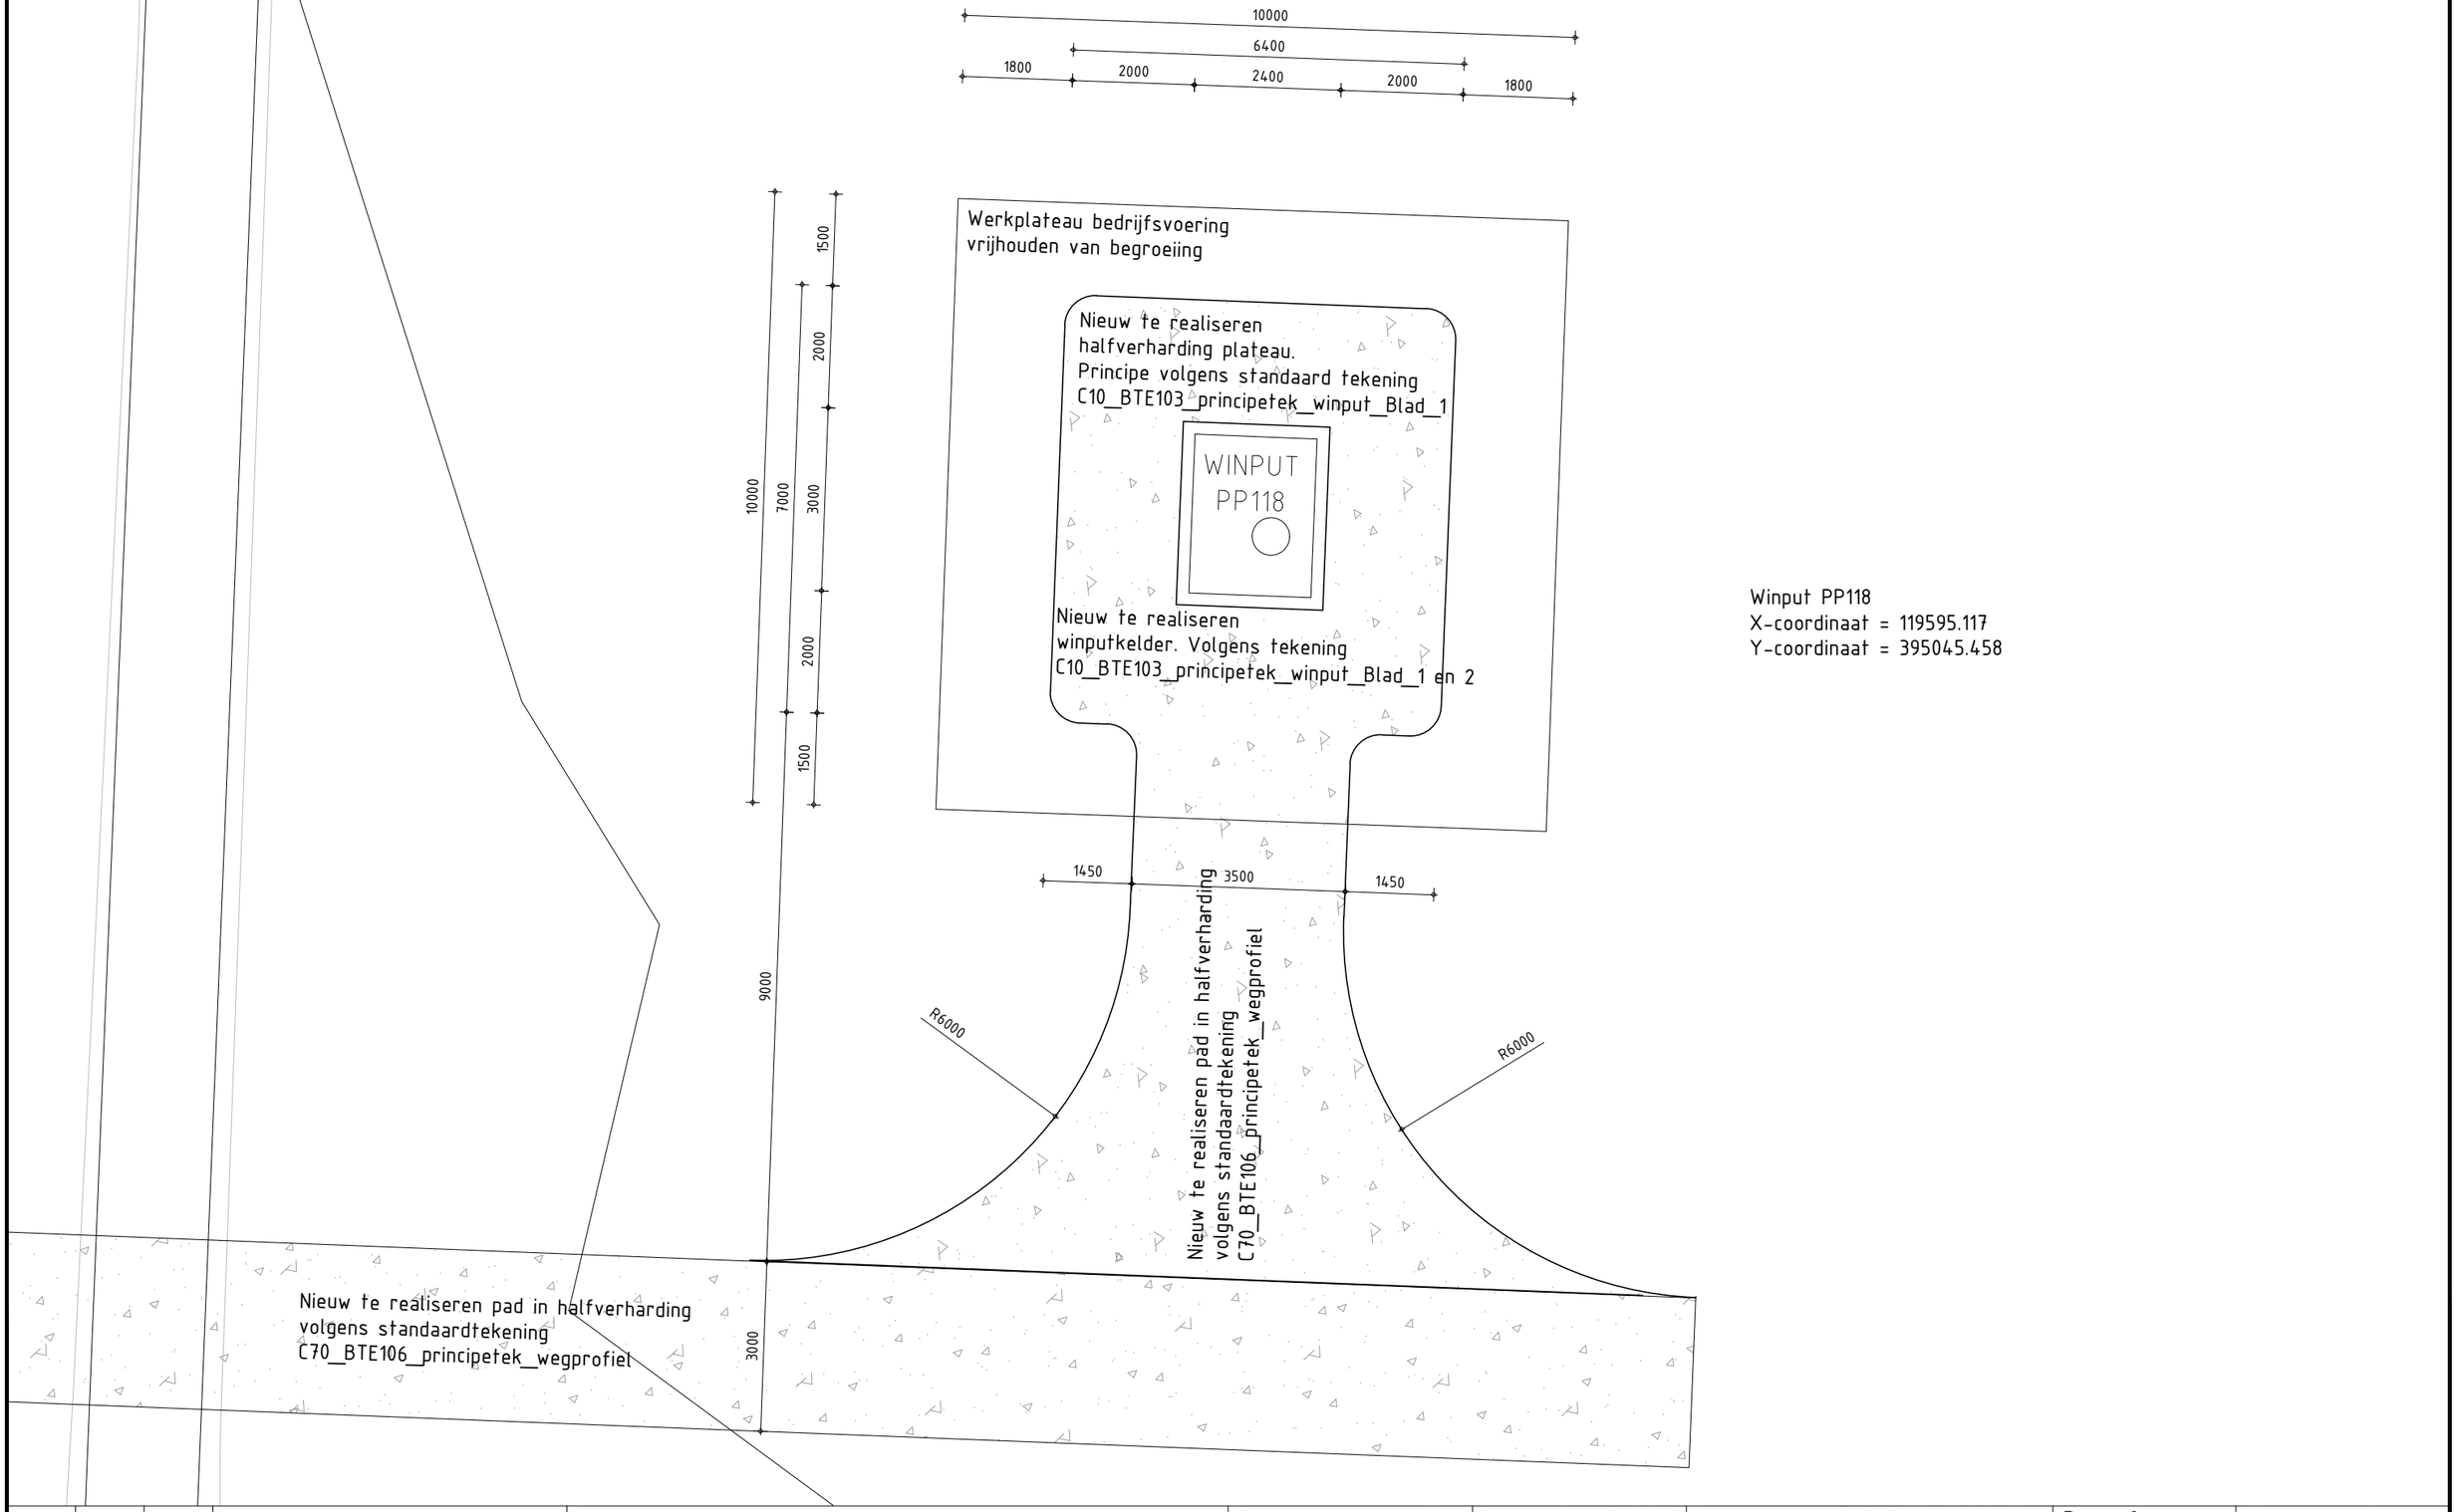

Winput PP118
X-coordinaat = 119595.117
Y-coordinaat = 395045.458

wijz.	tek.	datum	betreft	Opmerking:		Getekend: sectie C	Datum: 21-05-2025	Projectnummer: F-525-2022-004	Paraaf:	Schaal: 1:100
				brabant Water	Maatvoering in mm Peilen in mm t.o.v. NAP Maatvoering in het werk te controleren	WATERPRODUCTIEBEDRIJF PRINSENBOSCH TERREIN SITUATIETEKENING, DETAILTEKENING GWB/WP PP118			Formaat A3	Tekeningnummer: C-119-801-D0006-8

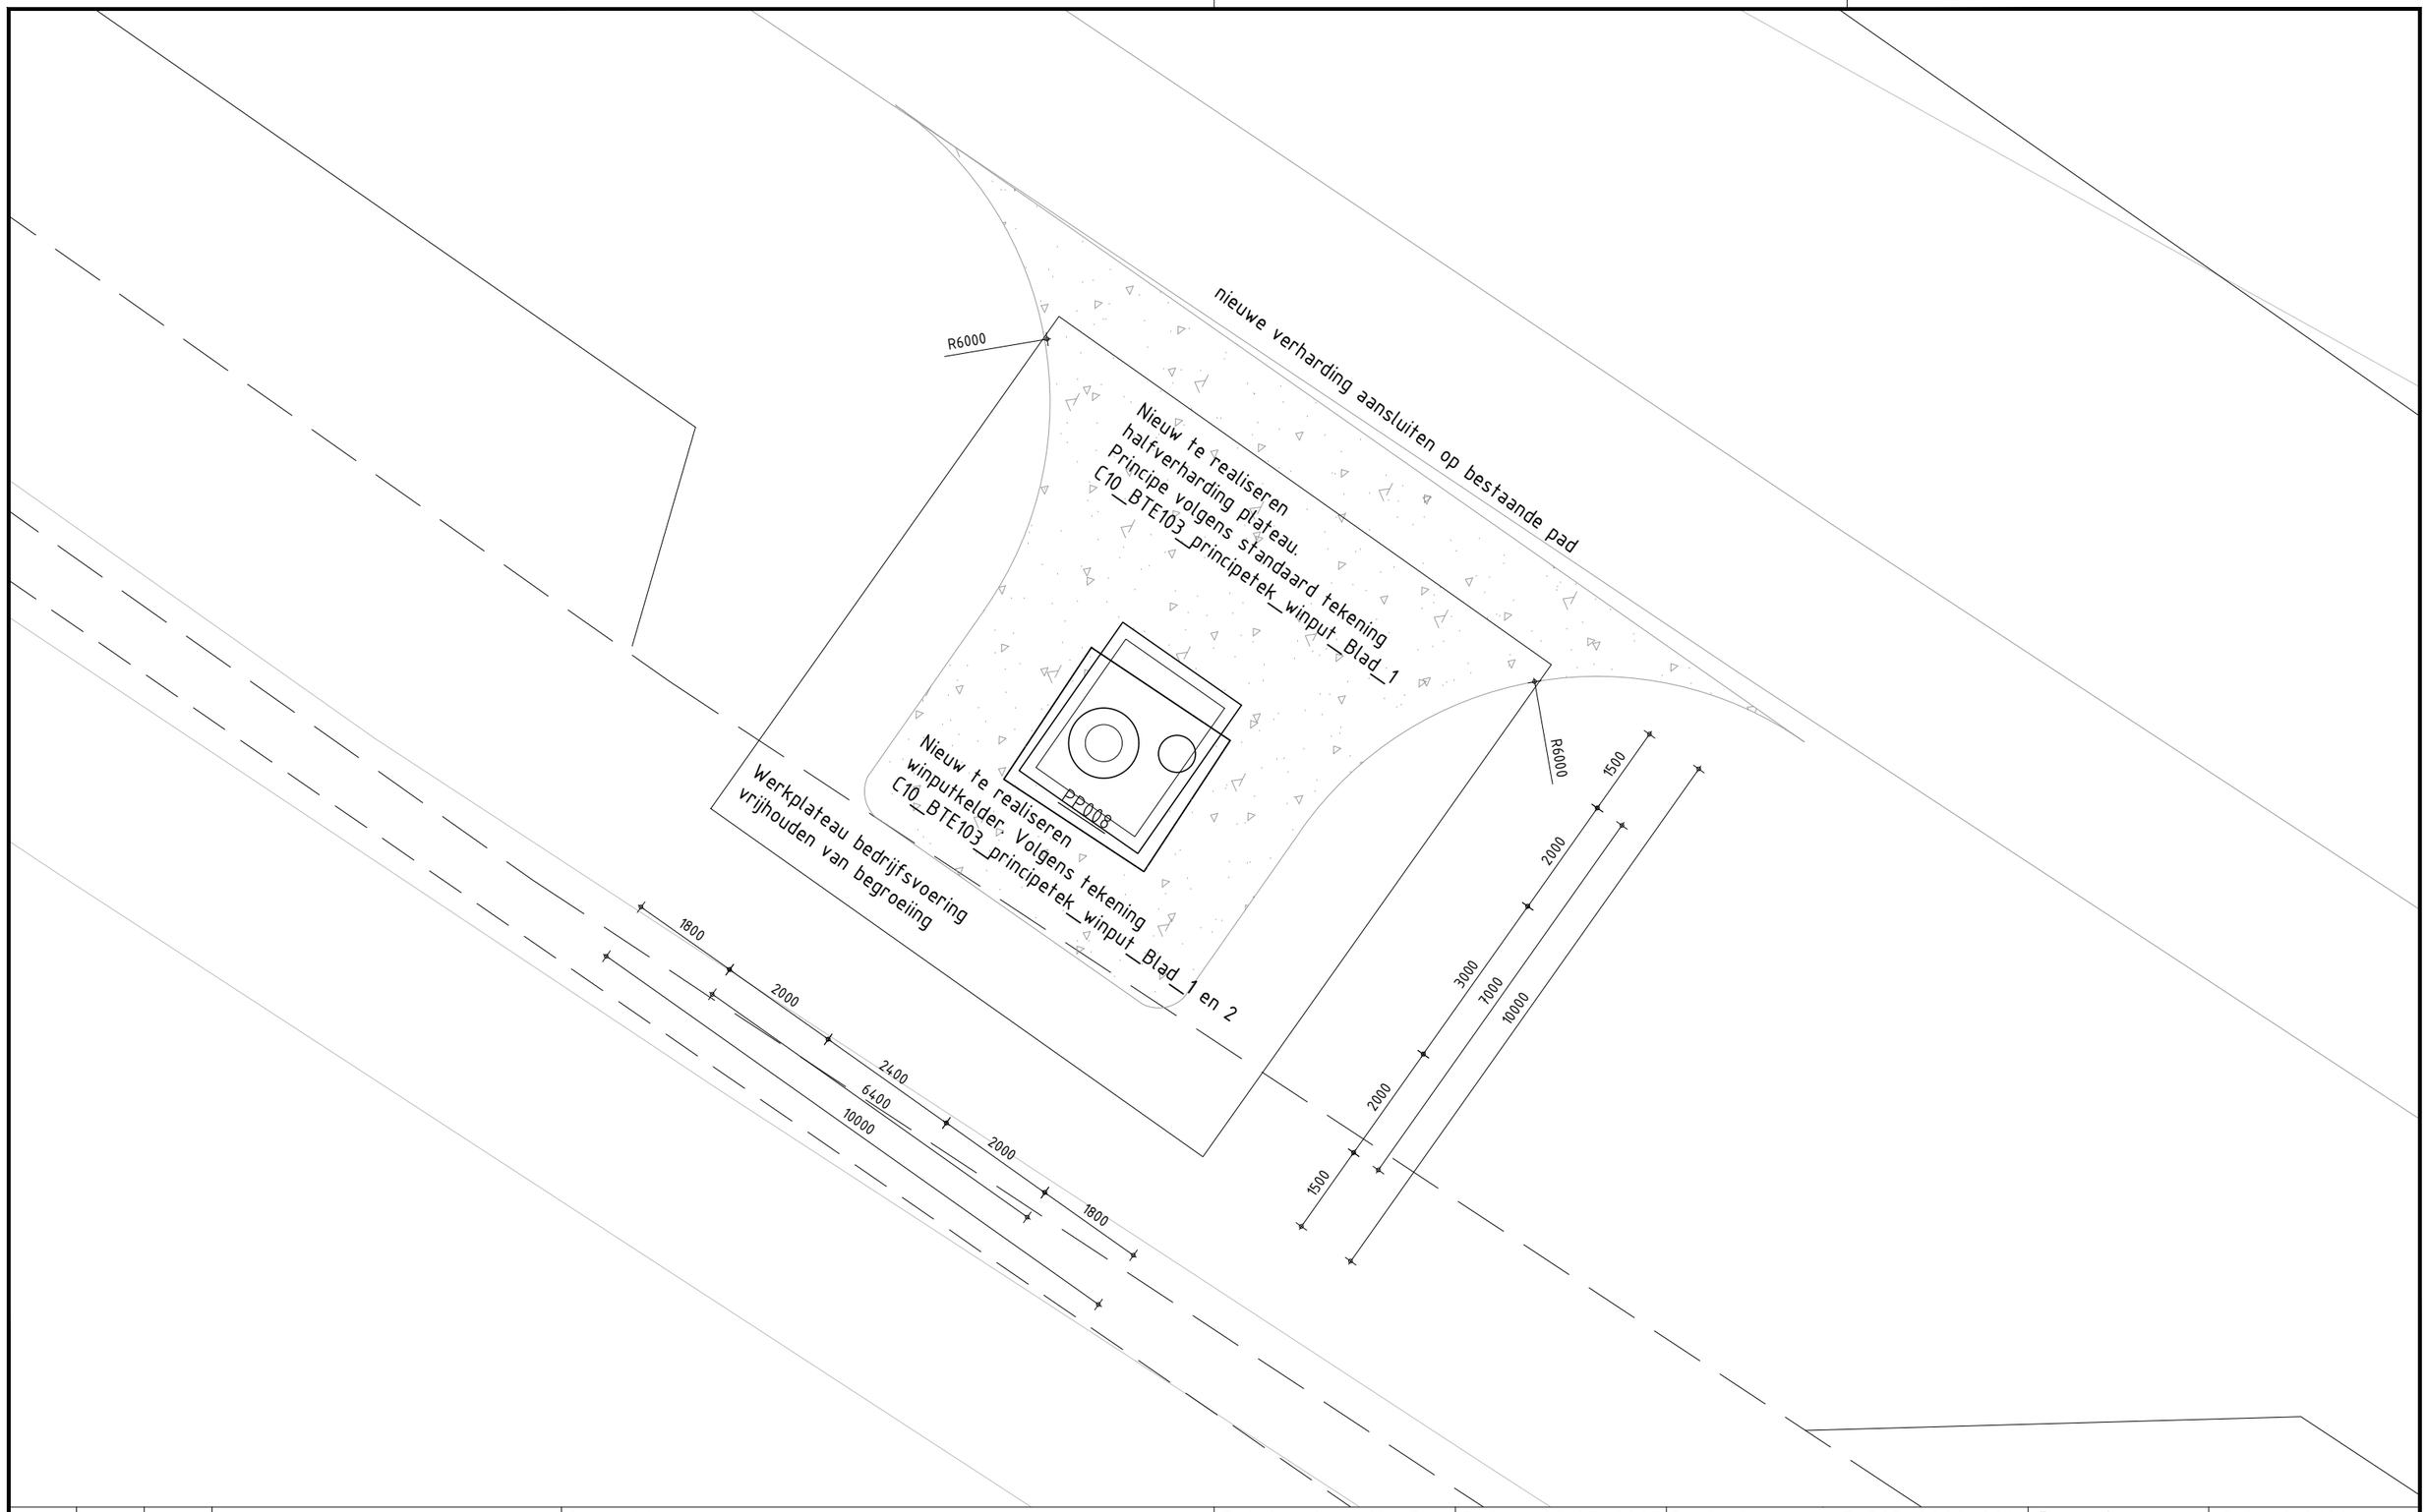

wijz.	tek.	datum	betreft	Opmerking:		Getekend: sectie C	Datum: 21-05-2025	Projectnummer: F-525-2022-004	Paraaf:	Schaal: 1:100
				brabant Water	Maatvoering in mm Peilen in mm t.o.v. NAP Maatvoering in het werk te controleren	WATERPRODUCTIEBEDRIJF PRINSENBOSCH TERREIN SITUATIETEKENING, PRINCIPETEKENING TE RENOVEREN PP			Formaat A3	Tekeningnummer: C-119-801-D0006-9