
SPUIDEBIETEN, HOEVEELHEDEN EN LOZINGSPUNTEN							
LOCATIE	SOORT	HERKOMST WATER	ONDERDEEL	DEBIET M³/UUR	MAX. M³/DAG	HOEVEELHEID (M³)	VOORKEUR LOZING
SPUIPUNT 4. Spoelwaterbekken.	FIRST FLUSH	DIEP GRONDWATER 150-300m-mv	WINPUTTEN PP113/PP118	30	400	8800	MAAIVELD
LOZINGSPUNTEN 1, 2 en 3. Oppervlaktewater rondom golfbaan.	BULK BOREN EN ONTWIKKELEN	DIEP GRONDWATER 150-300m-mv	WINPUTTEN PP113/PP118	150	2424	116980	OPPERVLAKTE-WATER
LOZINGSPUNTEN 1, 2 en 3. Oppervlaktewater rondom golfbaan.	SPUIWATER	DIEP GRONDWATER 150-300m-mv	WINPUTTEN PP101/104 EN PP108/111 EN PP113/118.	3x80	3x1920= 5760	163520	OPPERVLAKTE-WATER
LOZINGSPUNTEN 1, 2 en 3. Oppervlaktewater rondom golfbaan.	SPUIWATER	DIEP GRONDWATER 150-300m-mv	RUWWATERLEIDING	80	54	54	OPPERVLAKTE-WATER
LOZINGSPUNT 5. (Droge) sloot aan zuidkand van het winterrein.	BRONNERINGSWATER	FREATISCH GRONDWATER	BRONNERING AANLEG KABELS EN LEIDINGEN EN REALISATIE WINPUTKELDERS.	120	2880	162083	MAAIVELD
			TOTAAL			451437	

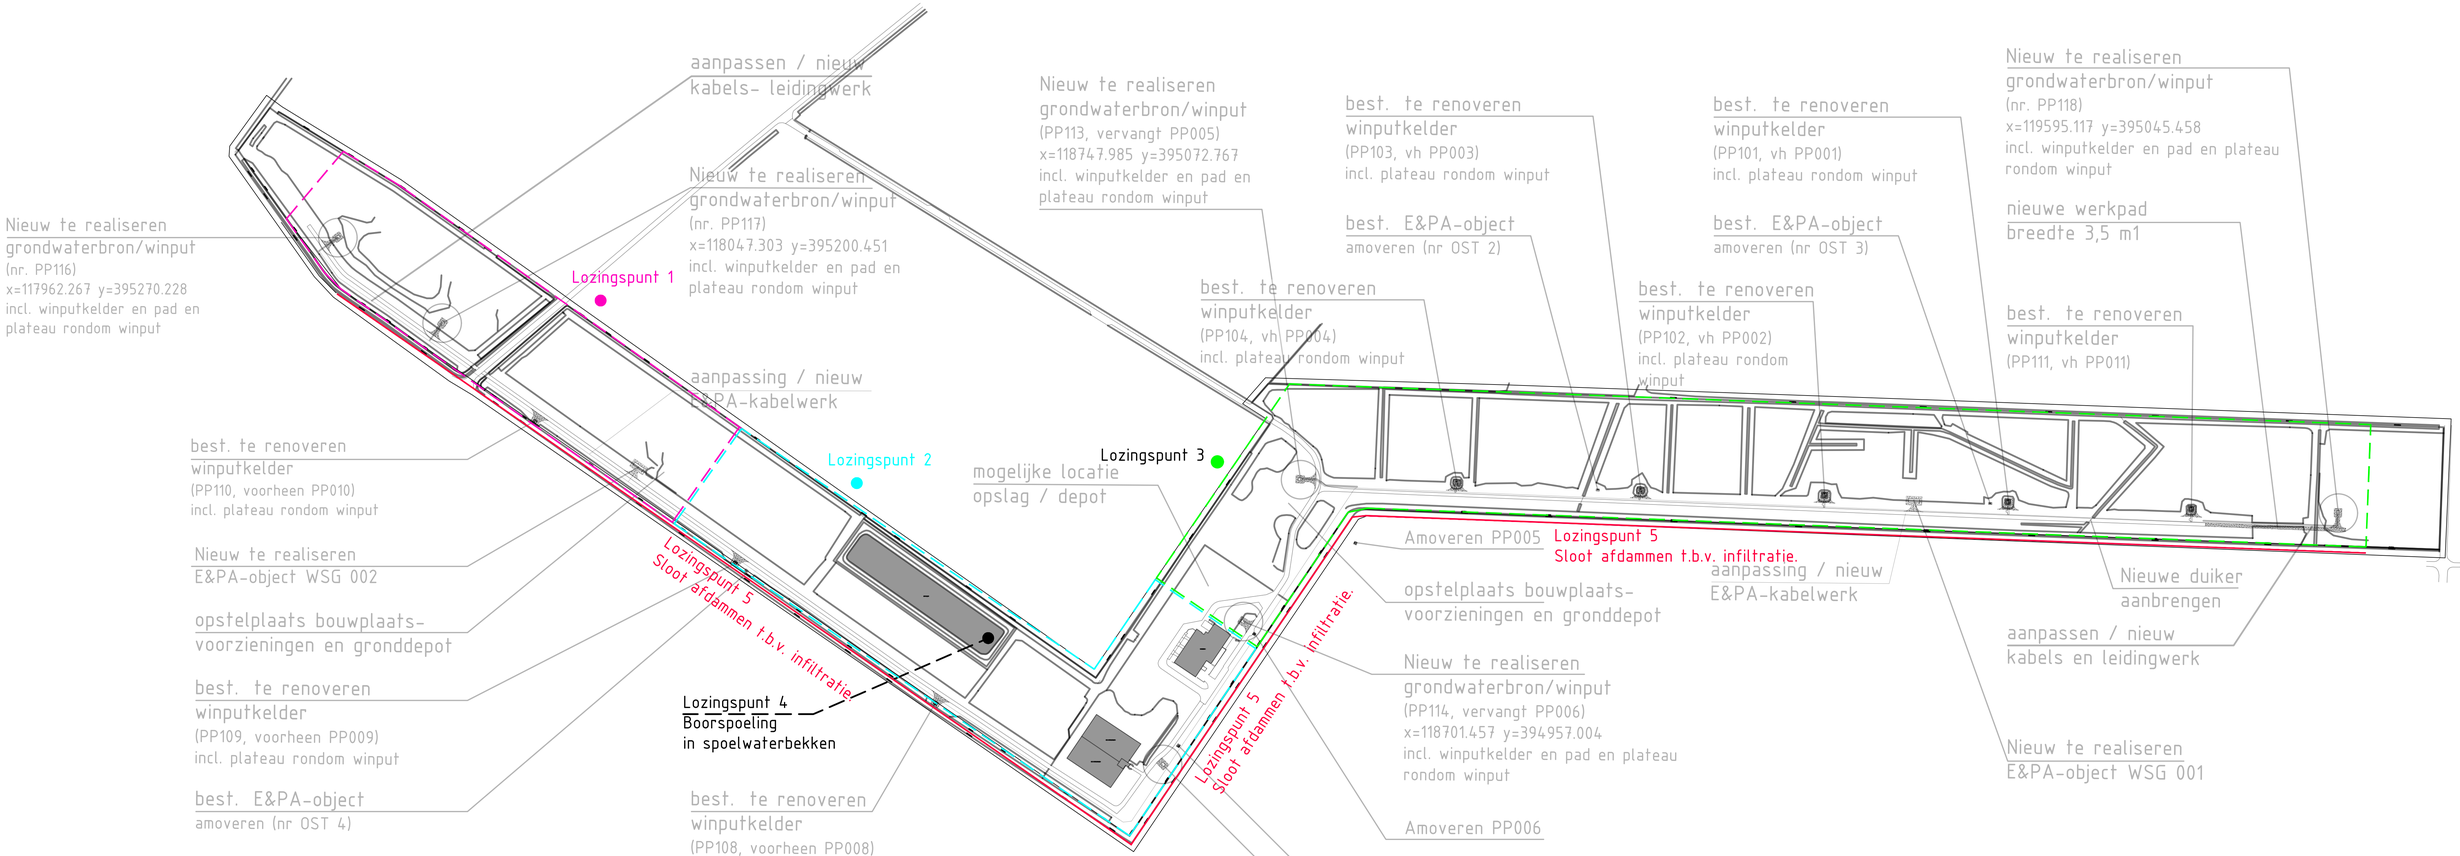

				Naam	Datum
				Getekend:	Sectie G&I
				Gezien:	
				Projectnummer: F-525-2022-004	Schaal: 1:2000
B	Dingd	27-10-25	GELIJKTIJDIGHEID SPUIWATER		
A	Dingd	15-01-25	TABEL AANGEPAST		
wijz.	Mk.	datum	betreft		

Opmerkingen:
MAATVOERING IN HET WERK TE CONTROLEREN
MAATVOERING IN MM - PEILEN IN MM T.O.V. NAP

WATERPRODUCTIEBEDRIJF - PRINSENBOSCH
TERREIN
SPUILOCATIES

brabant Water

Formaat	Tekeningnummer:
GBKN	C-119-801-T0008