



Doorsnede A-A
Schaal 1:50

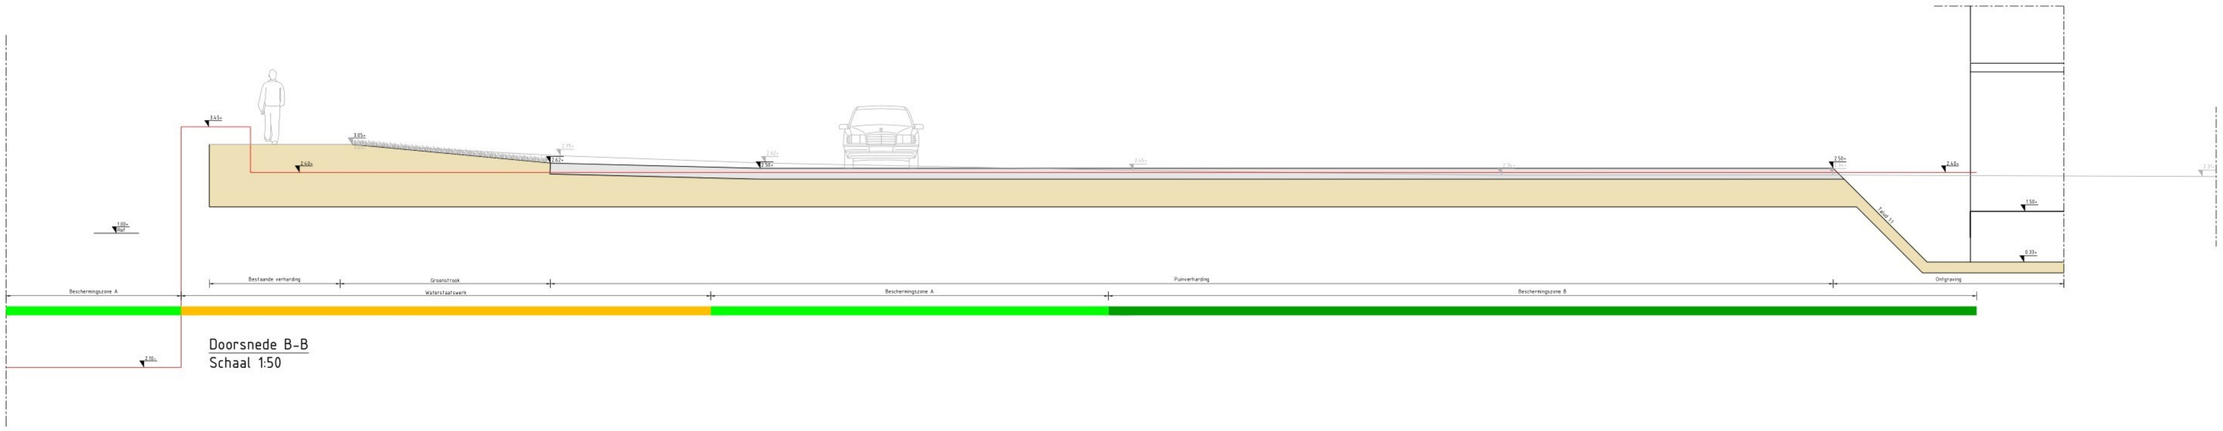


Doorsnede B-B
Schaal 1:50

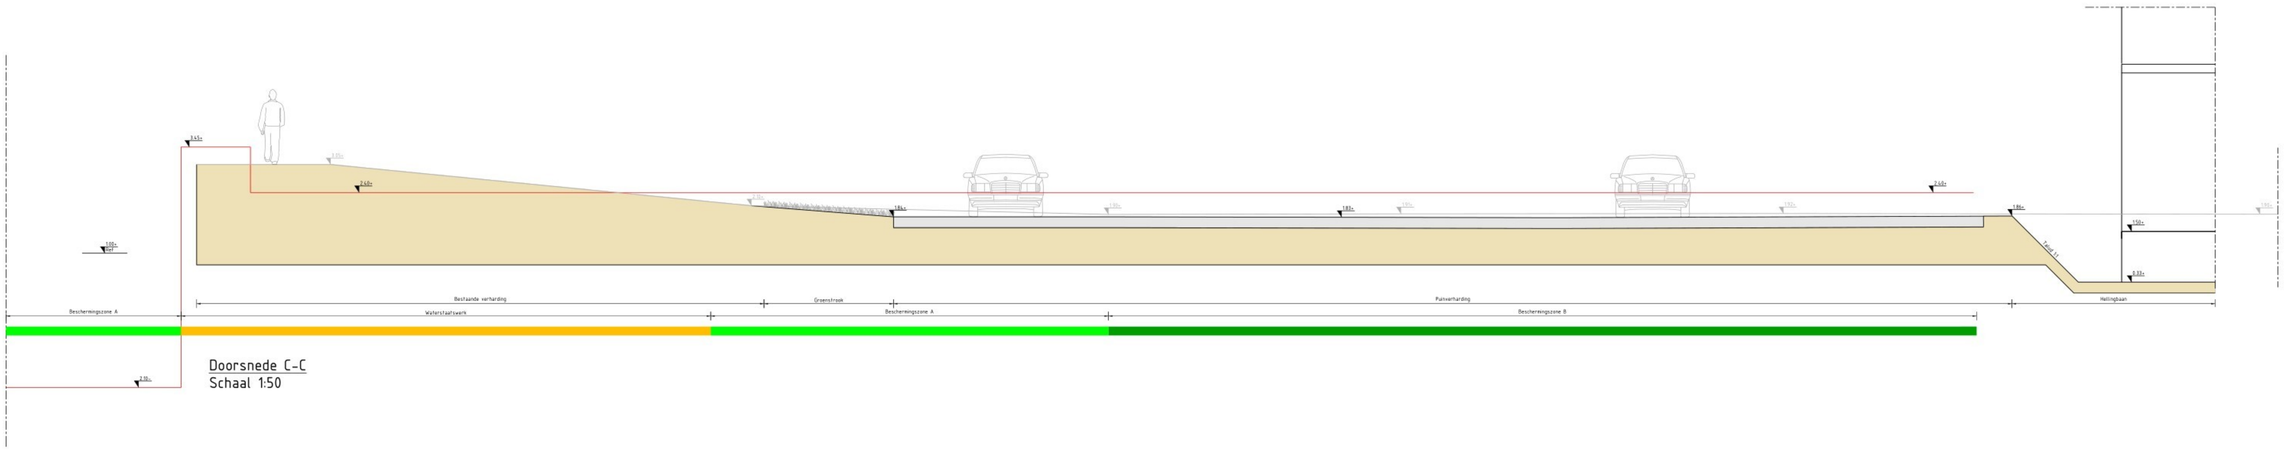

Doorsnede C-C
Schaal 1:50

Legenda
- Bestaande situatie
- Bestaande hoogtes
- Nieuwe situatie tijdens bouwfase
- Nieuwe hoogtes tijdens bouwfase
- Dwarsprofiel legger

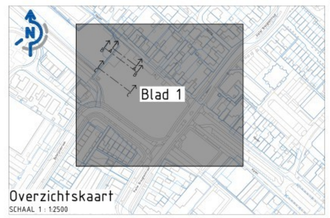

Overzichtskaart
SCHAAL 1 : 12500

Getekend door:
Gecontroleerd door:
Schaal: 1:50
Formaat: A0
Documenttype: Tekening

Projectnummer: RI24044
Tekeningnummer: 403
Blad: 02
Versie: 03
Status: Concept
Datum uitgifte: 27-10-2025

Opdrachtgever: Dura Vermeer
Project: Plan Oude Haven te Raamsdonkveer
Omschrijving: Profielen waterstaatswerk Bouwfase

Maten in meters, tenzij anders aangegeven.
Peilmaten in meters t.o.v. N.A.P., tenzij anders aangegeven.
Diameters in millimeters, tenzij anders aangegeven.

RE infra
Bezoek adres / Postadres: Jan v.d. Heydenstraat 2, Wijchen / Postbus 6, 6600 AA Wijchen
Telefoon: 024 64 253 94
E-mail: info@RE-infra.nl