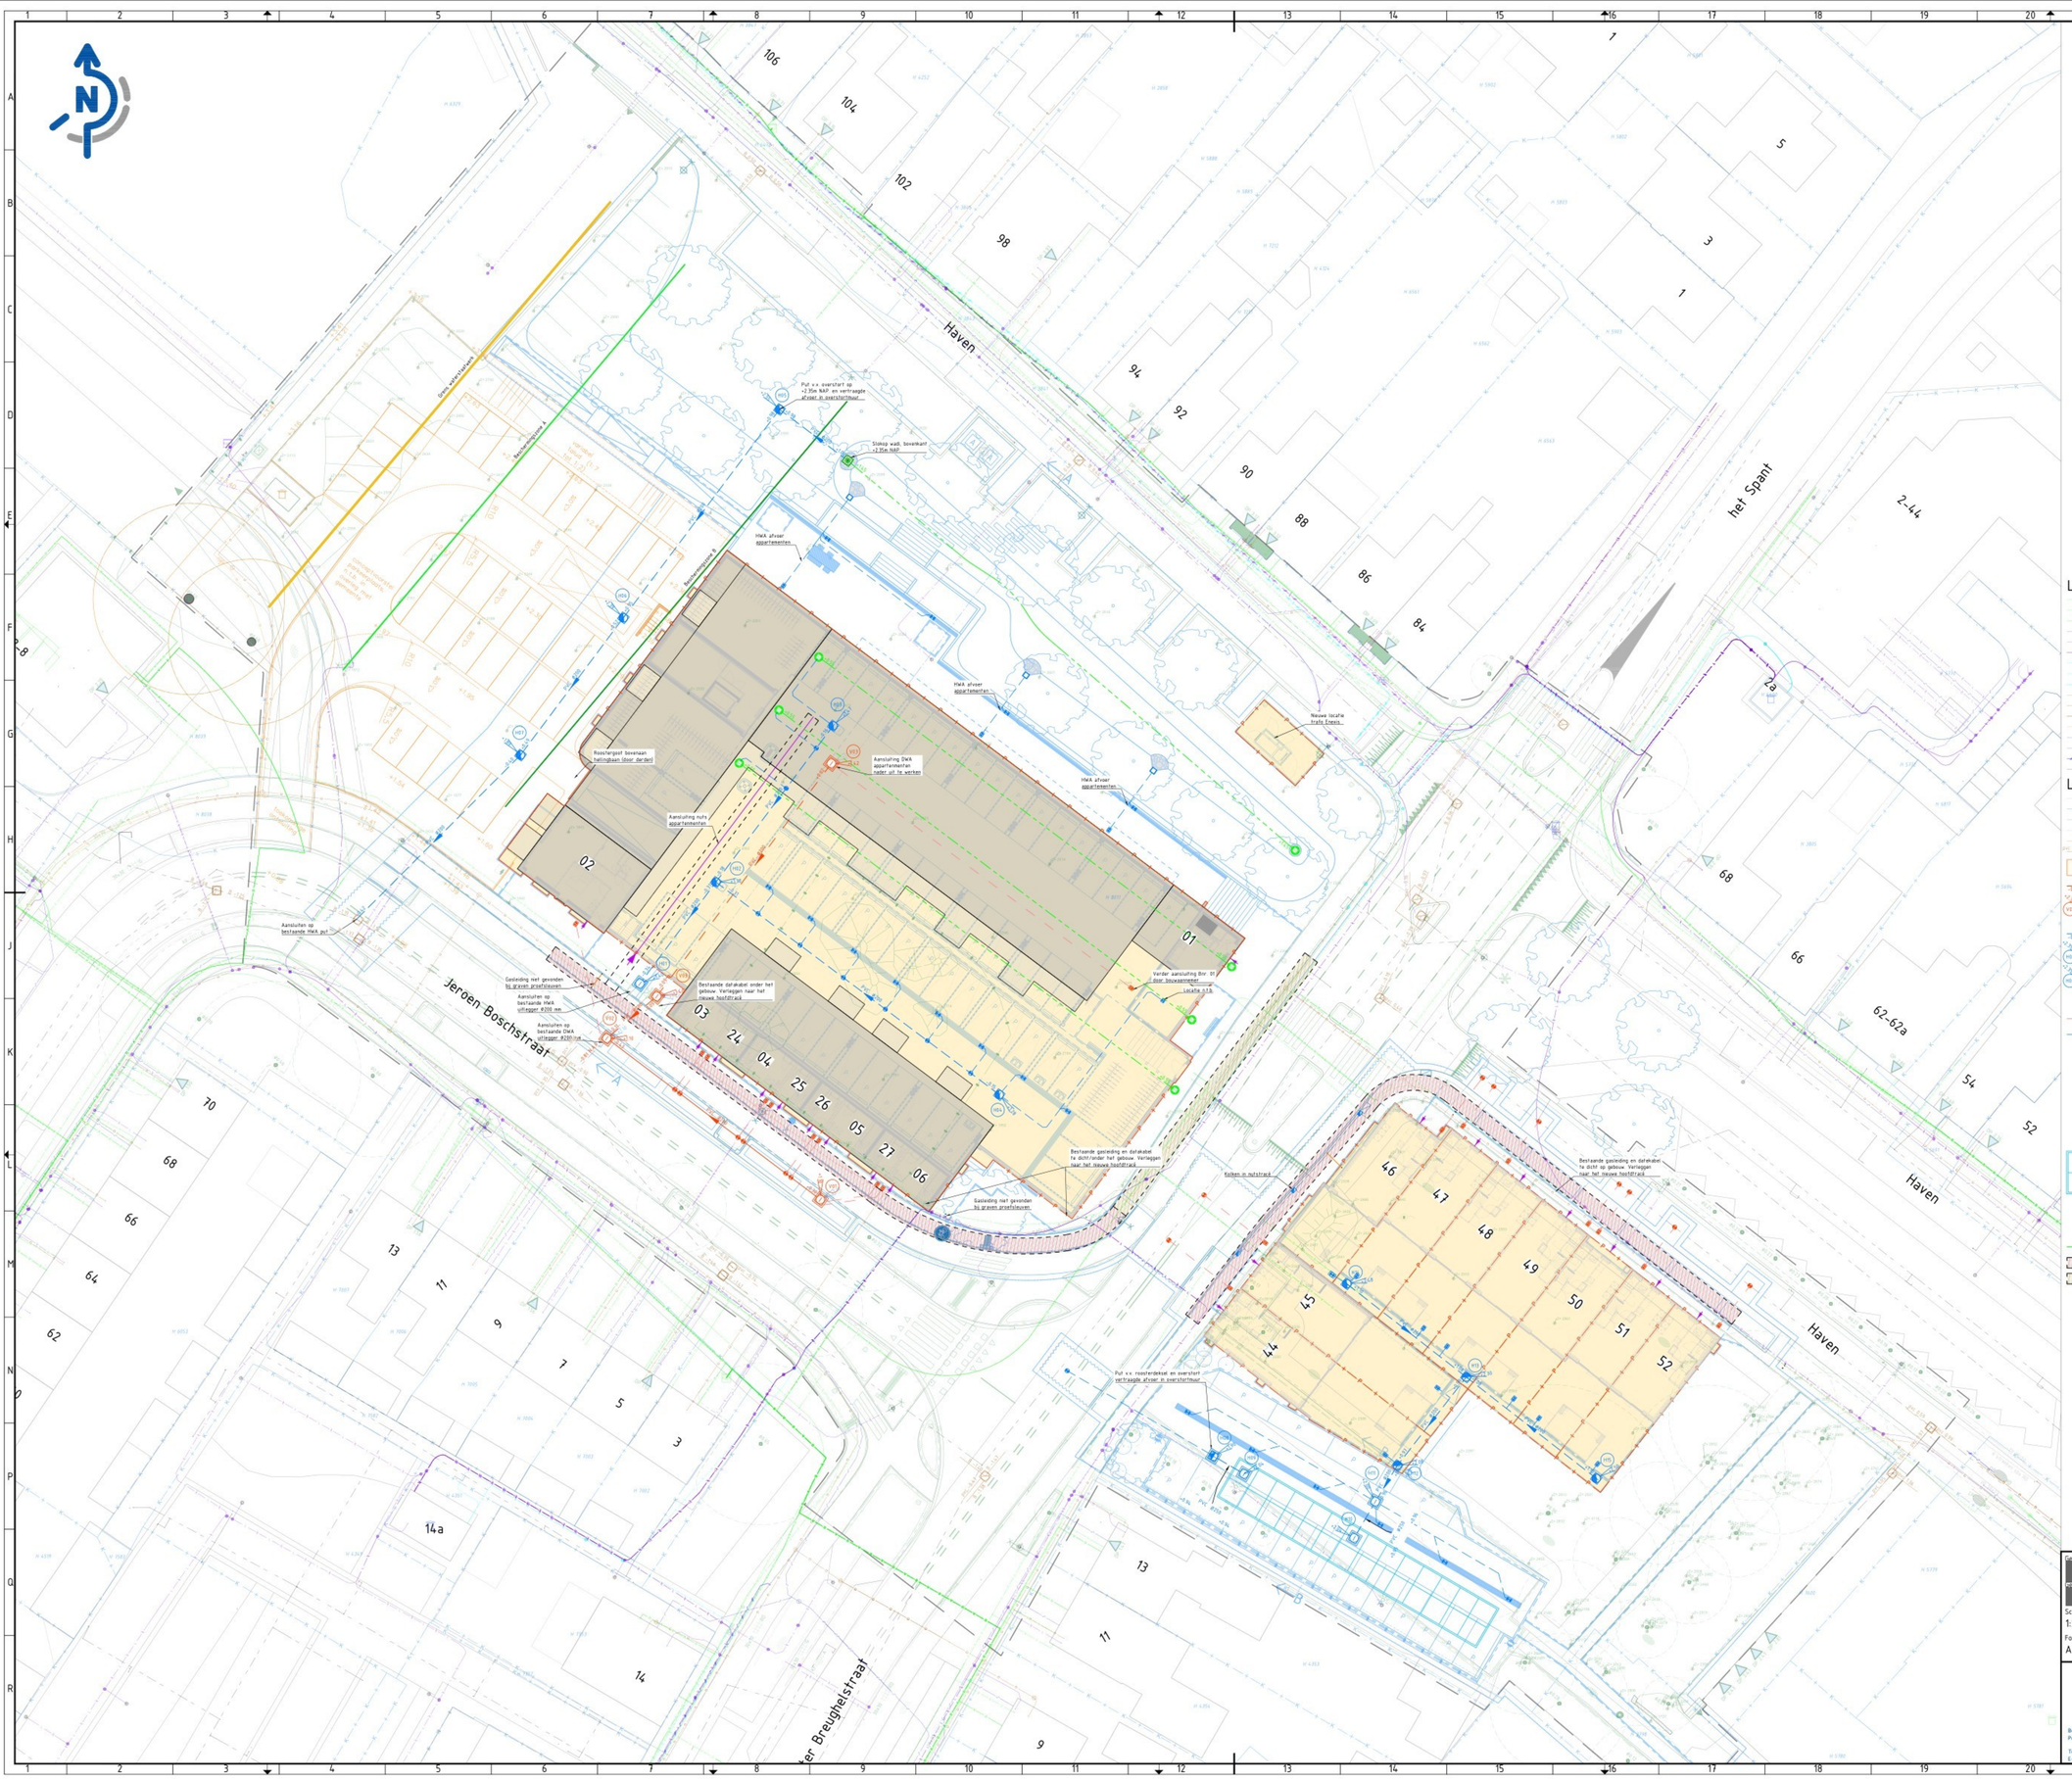

Haven
het Spant
Jeroen Boschstraat
Jeroen Boschstraat
Haven
Haven
Gevel verwijderen
Nieuwe gevel
Put v.v. overstort op +2.15m NAP en vertraagde afvoer in overstortmuur
Stokop wadi, bovenkant +2.15m NAP
HWA afvoer appartementen
HWA afvoer appartementen
HWA afvoer appartementen
Nieuwe locatie trafo Enexis
Rioolvergunst bovenaan hellingbaan (door derden)
Aansluiting DWA appartementen nader uit te werken
Aansluiting mufv appartementen
Aansluiten op bestaande HWA uitlegger Ø200 mm
Aansluiten op bestaande DWA uitlegger Ø200 mm
Gasleiding niet gevonden bij groen proefsleuven
Bestaande datakabel onder het gebouw. Verleggen naar het nieuwe hoofdtracé
Verder aansluiting Brv. 01 door bouwcommer
Locatie H.S.
Bestaande gasleiding en datakabel te dicht/onder het gebouw. Verleggen naar het nieuwe hoofdtracé
Gasleiding niet gevonden bij groen proefsleuven
Koelen in nutstraat
Bestaande gasleiding en datakabel te dicht op gebouw. Verleggen naar het nieuwe hoofdtracé
Put v.v. roosterdeksel en overstort vertraagde afvoer in overstortmuur
PVC Ø315
PVC Ø315
PVC Ø315