
Tekening aanwijzingsbesluit containers Lawickse Allee 130

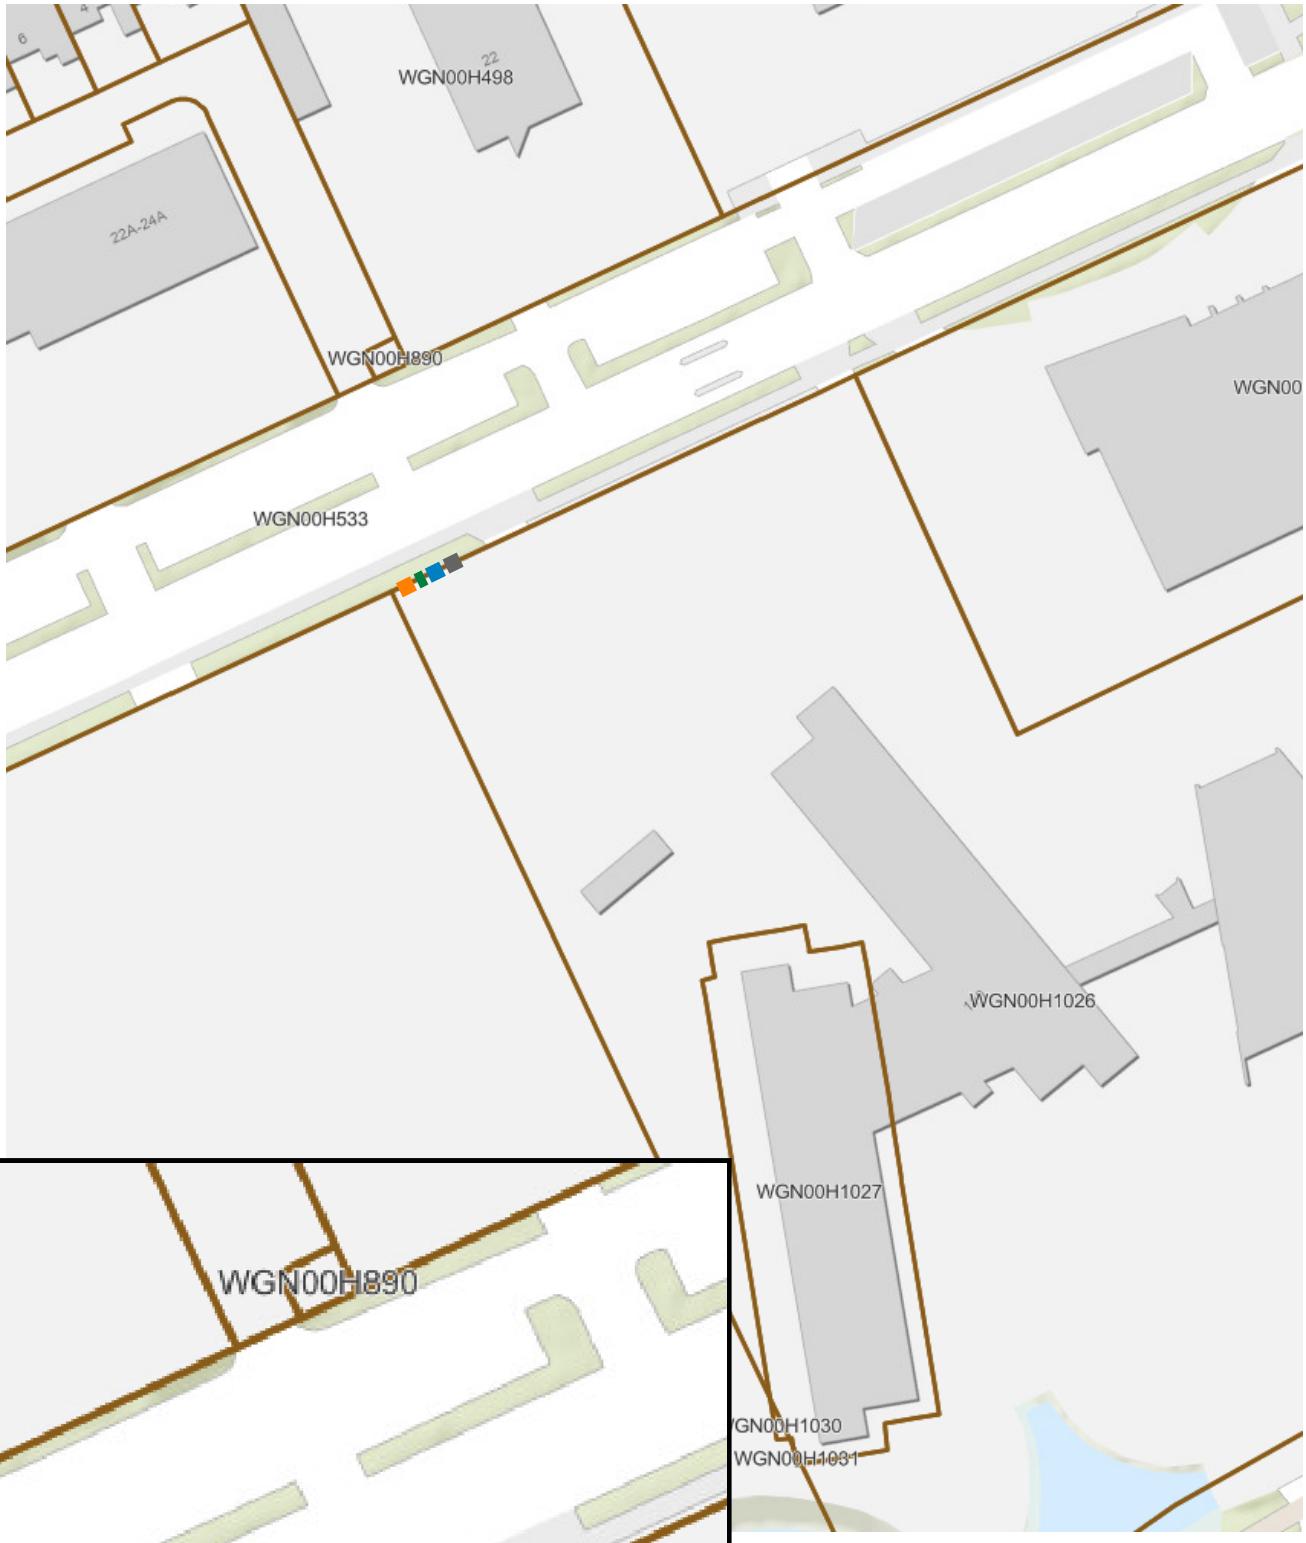

Legenda

- Restafval
- Papier
- GFT
- PMD