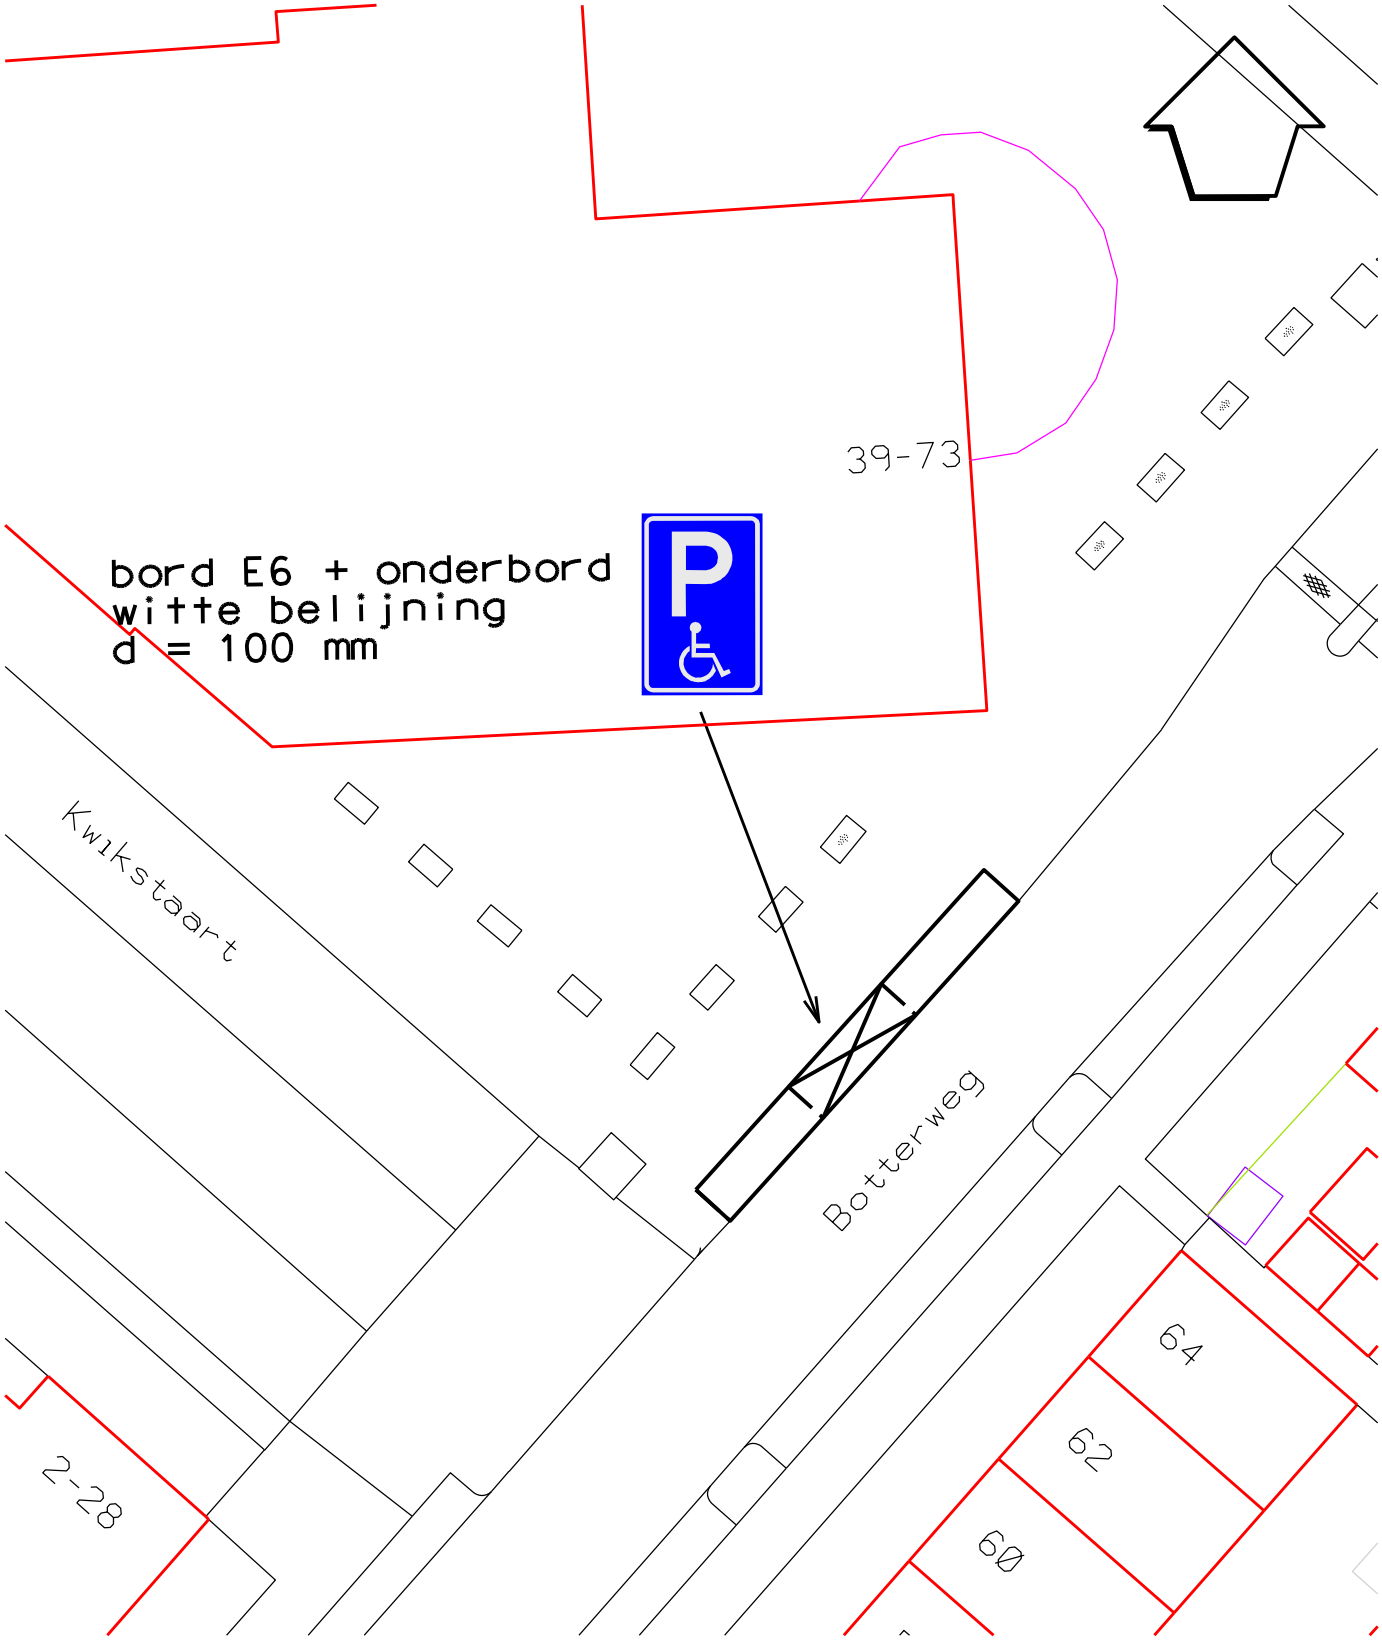


Gemeente Diemen - team Ruimtelijk Beleid

postbus 191 - 1110 AD Diemen - 0203144644 - www.diemen.nl

omschrijving: Botterweg 73

project: Gehandicaptenparkeerplaats | blad : 1 / 1

	WIJZIGING	get.	d.d.
1			
2			
3			
4			

get. : W.D.J. van Drie

datum : 3-11-2026 | gec. :

formaat A4 | schaal n.v.t.

tek.nr : 222-179 -008

Gemeente Diemen