

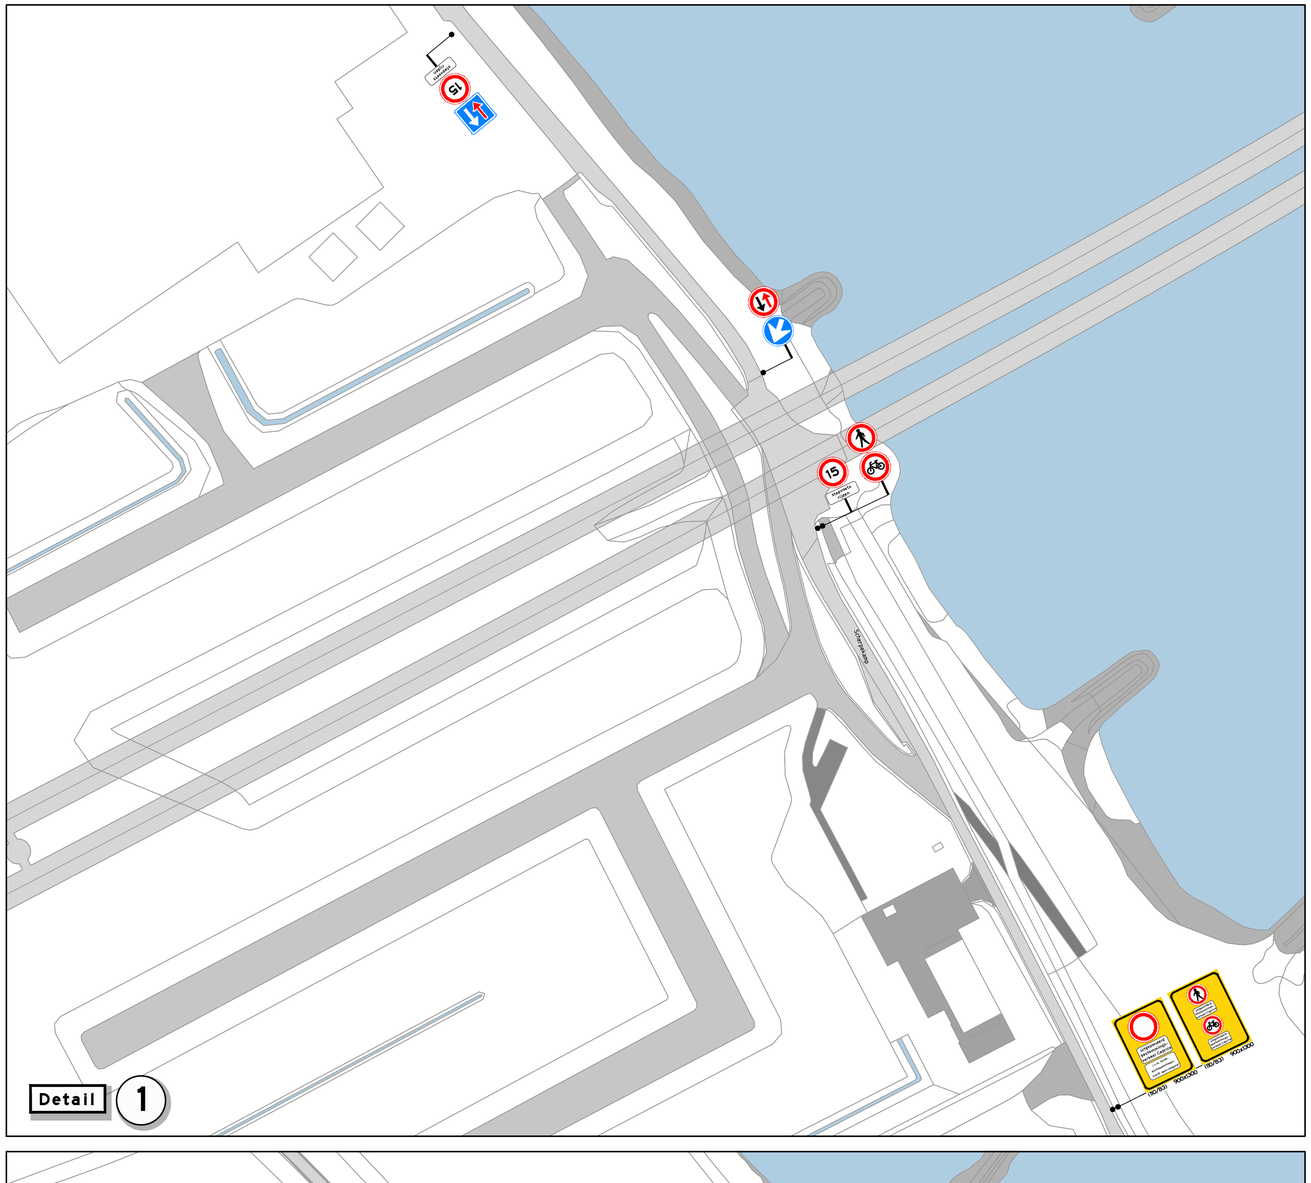


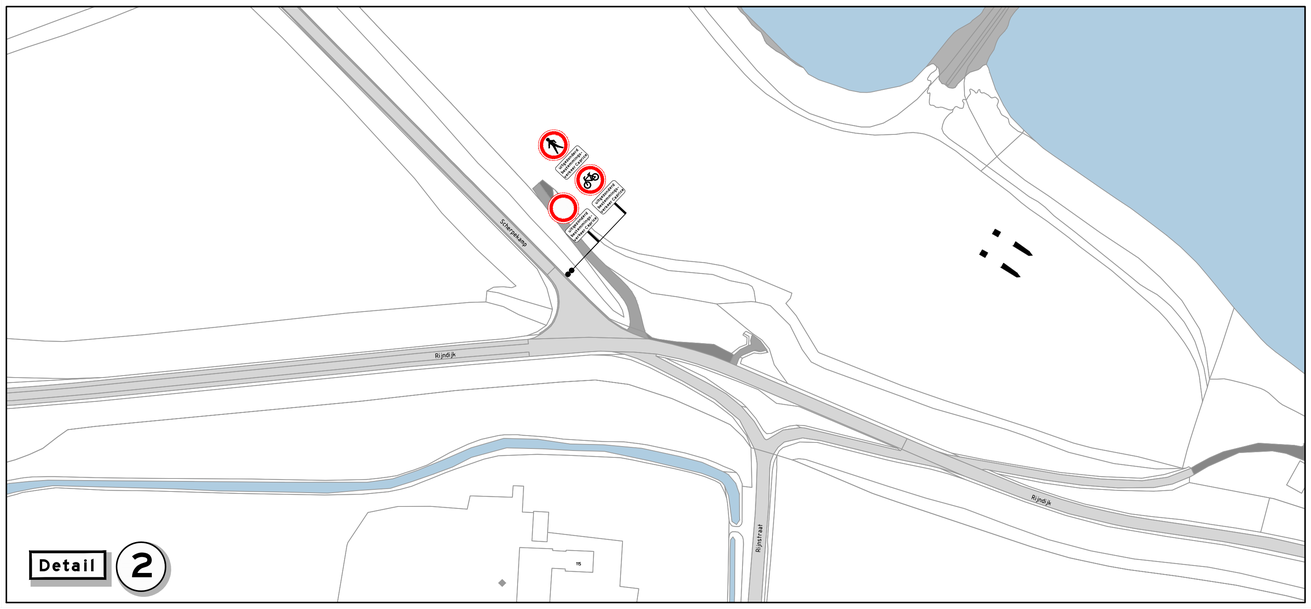

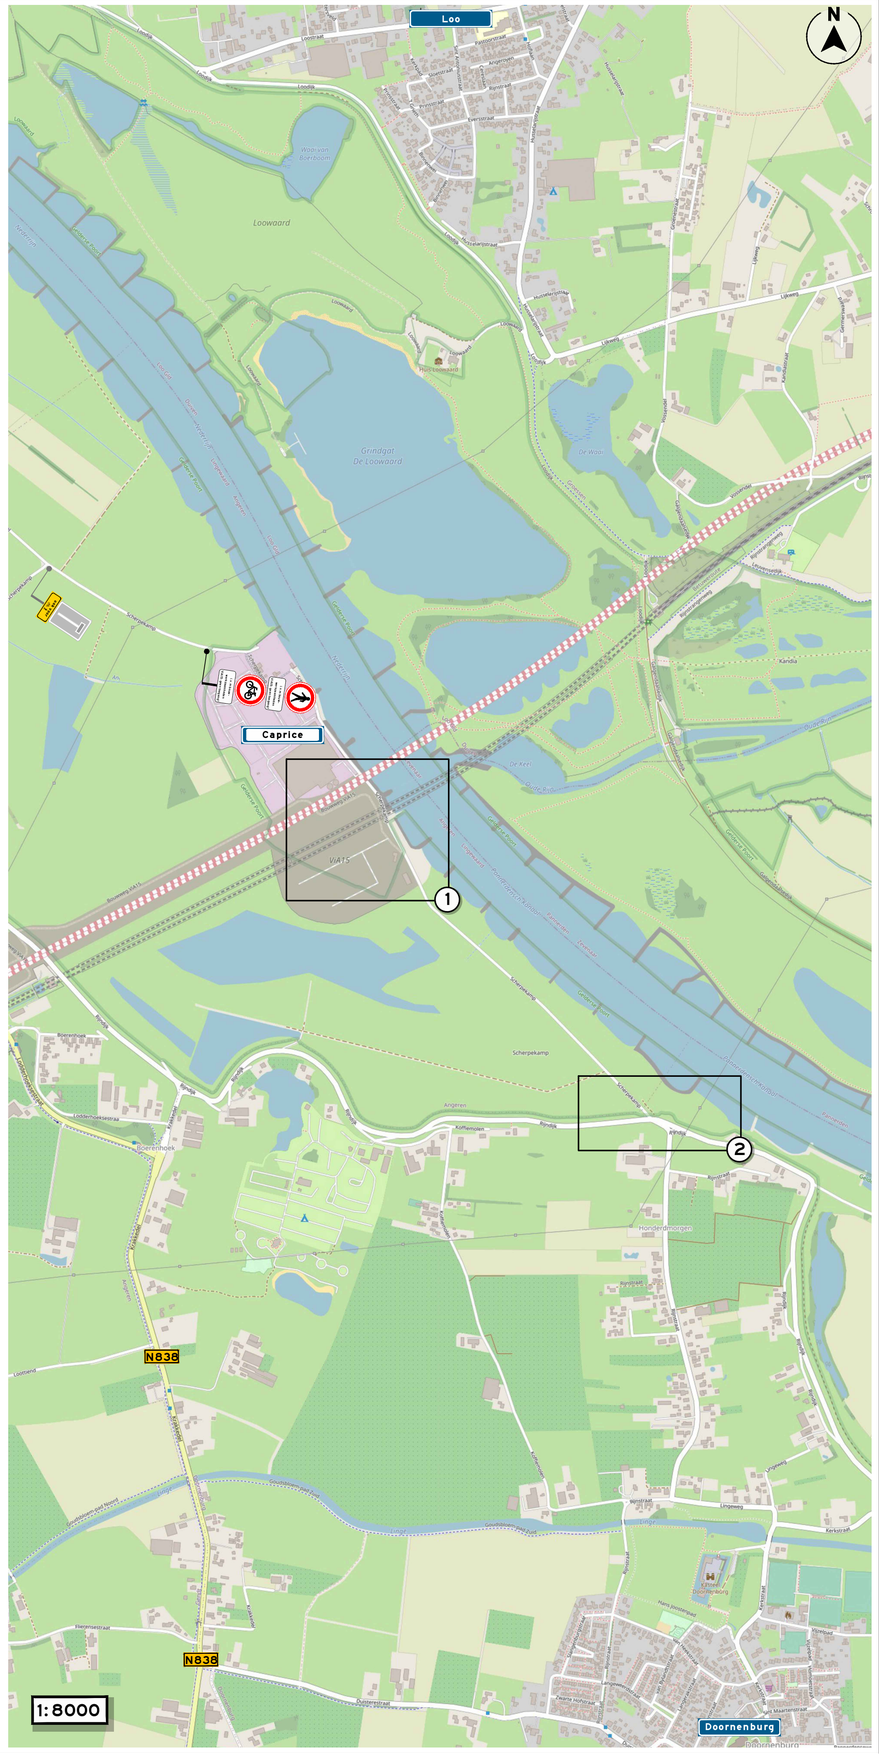

LEGENDA

70 aanwezige bebording

KOMO NCK.2023.0338.BPG.0101.HE0229

OPDRACHTGEVER

GelreGroen

INFO

DATUM	VERSIE	FORMAAT
04-11-2026	3.0	A1

TEKENAAR	CONTROLE	VRIJGAVE
COU	NBE	PJA

PROJECT	VIA15 VKM Realisatie
OMSCHRIJVING	Tijdelijke onttrekken voetgangers en fietsers
LOCATIE	Scherpekamp, Angeren

P250534.VKM.237

T E K E N I N G N U M M E R

visscher traffic