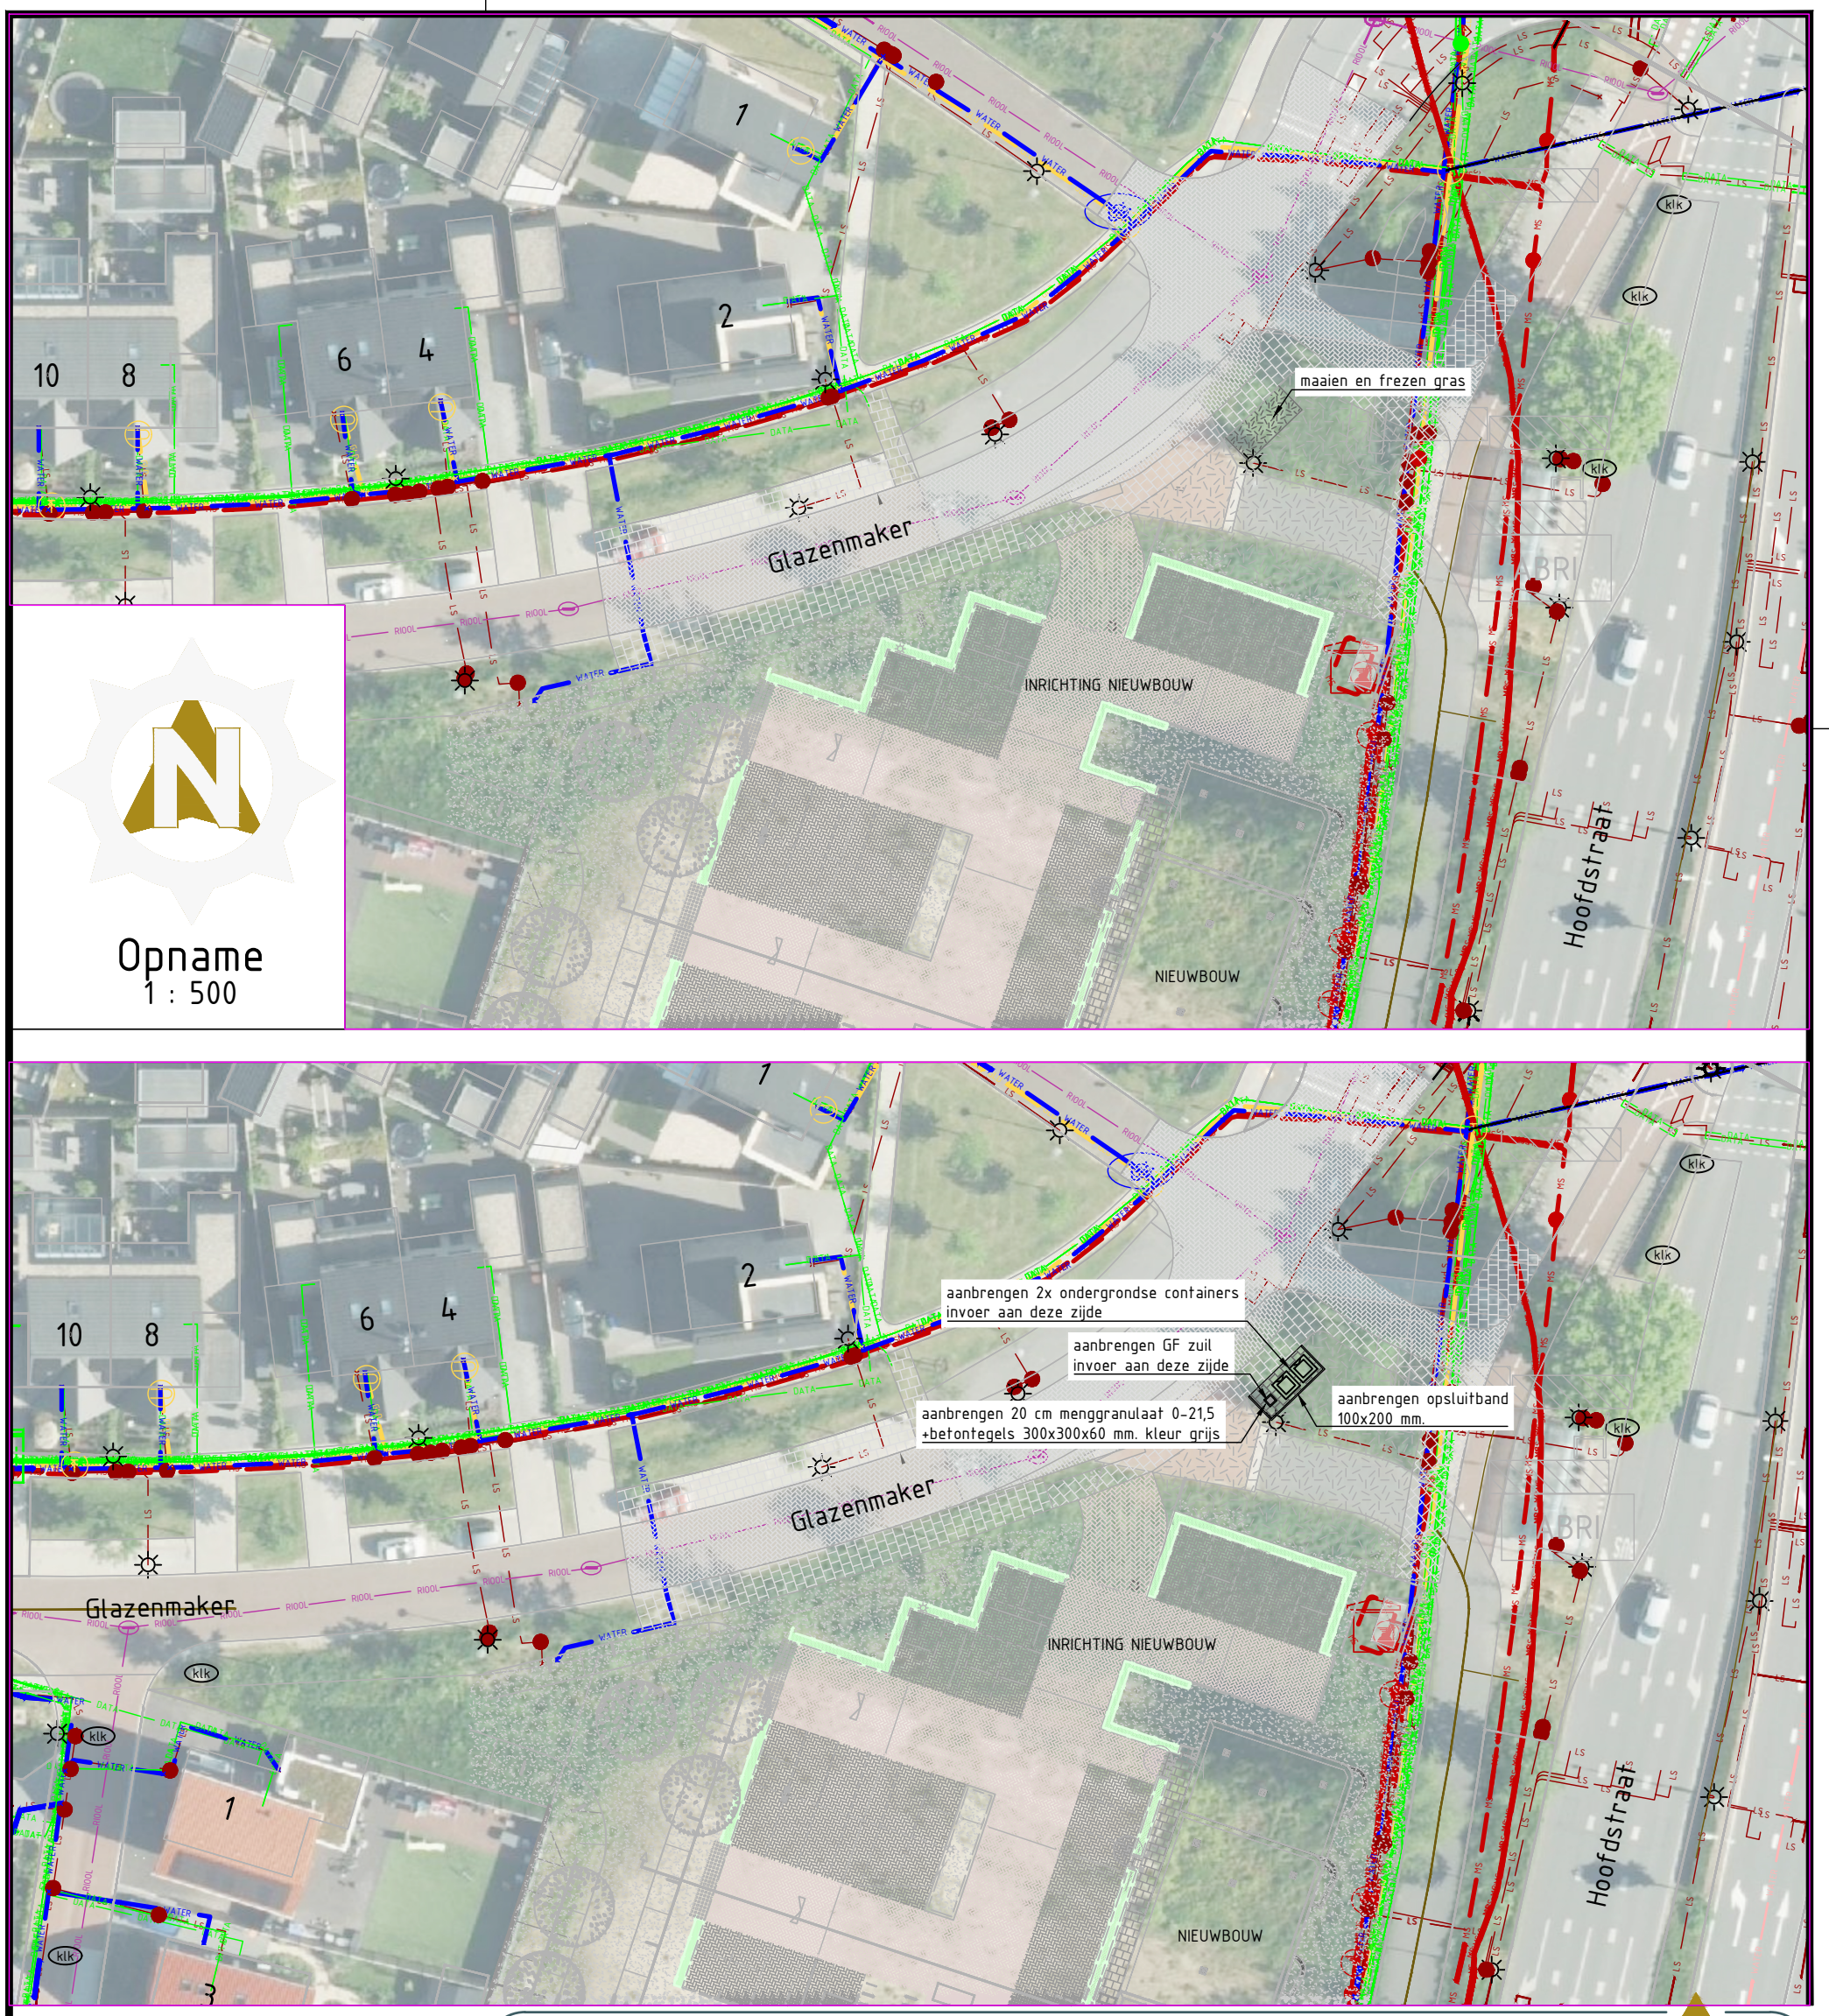


Opname
1 : 500

Verharding
1 : 500

anaconinfra
CIVIELTECHNISCH PROJECTBUREAU
Korenbree 34a,
7271 LH Borculo
0545 - 272 275
info@anacon-infra.nl
www.anacon-infra.nl

Opdrachtgever

Gemeente Epe

Project: Ondergrondse containers

Onderdeel: Klaarbeek Epe

Bestek:	Bladen:	Schaal:	Versie:	Projectnr:
Epe 134-00	1 - 1	1 : 500	1	Epe 134-00
Fasering:	**Status:**	**Tekenaar:**	**Intern:**	**Vrijgegeven:**
Opn./Verh.	Definitief	J. Peters	R. Ruiterkamp	28 08 2026

Afgedrukt op: vrijdag 28 augustus 2026 10:27:23

Locatie: c:\users\johnpetersanaconinfr\anacon-infra\epe 134-00 - ondergrondse containers - 03 werkdocs\tekening\05 bestek\01 verharding\epe 134-00 ondergrondse papier containers.dwg

ISO Full Bleed A3 (297.00 X 420.00 MM)