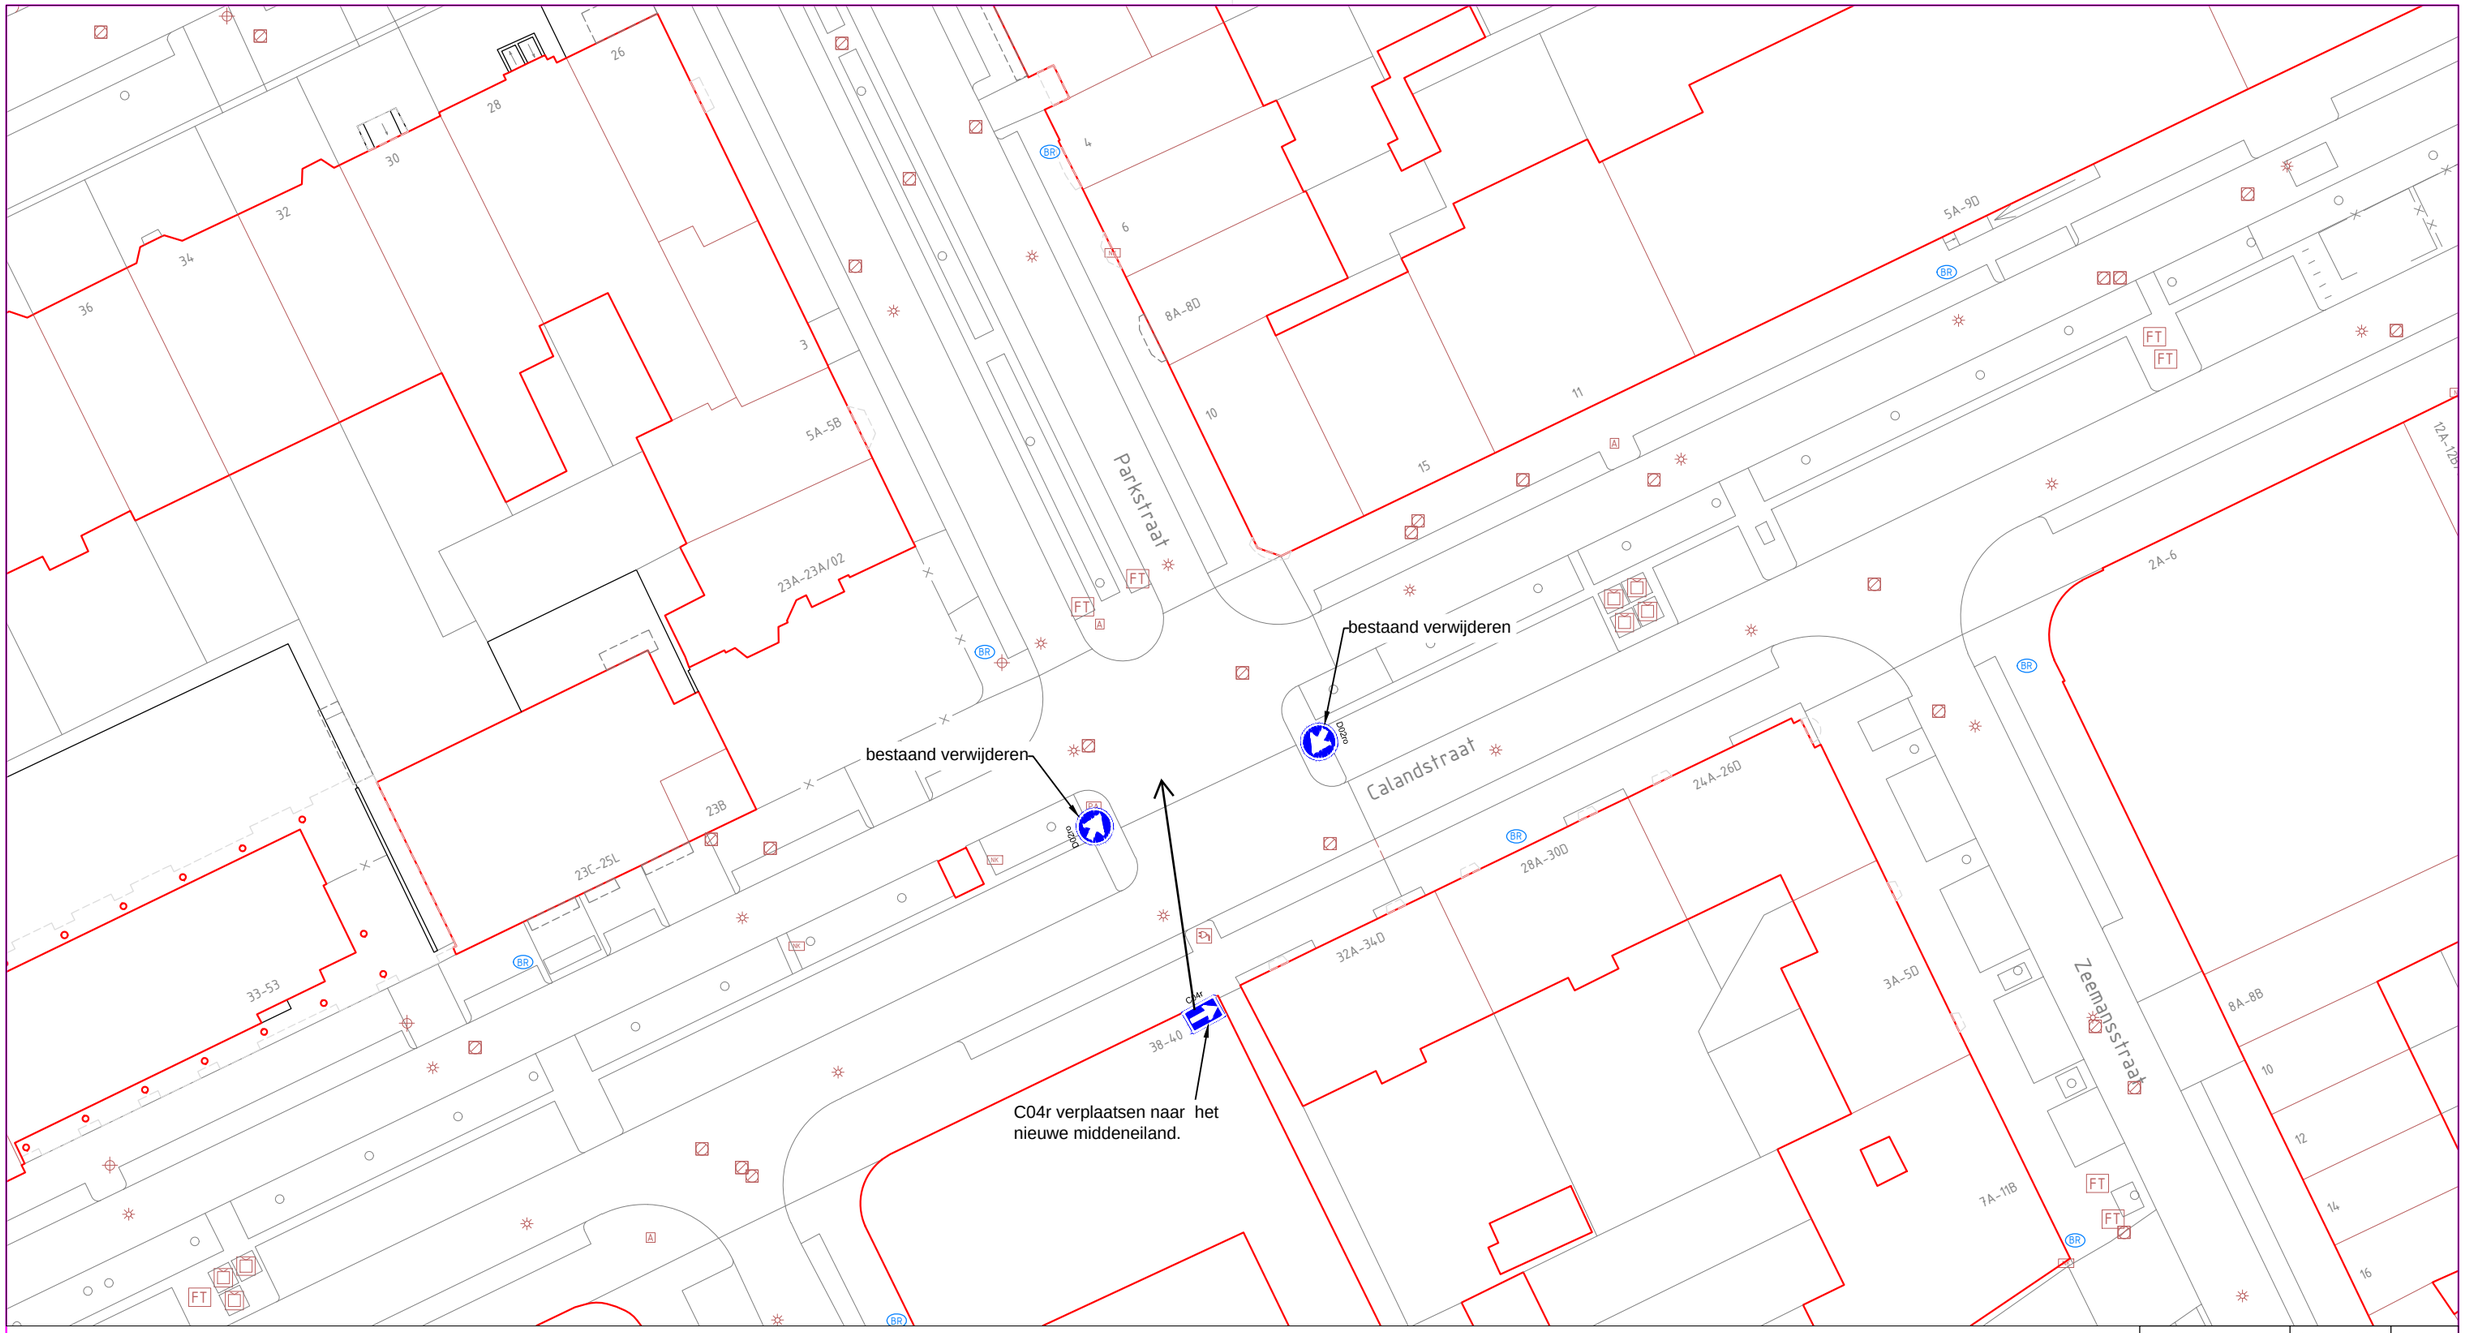


ER	20-01-2026	2
ER	19-11-2025	1
Getekend door	Datum	Versie

Schetsontwerp/Voorlopig ontwerp/Definitief ontwerp

Calandstraat

Bordenplan

Schaal: 1:500	Gemeente Rotterdam Stadsontwikkeling Mobiliteit	Bestandsnaam: MOB25-645 Calandstraat.dwg
Formaat: A3		MOB25-645
Buurt:		Bladnr: 1/1