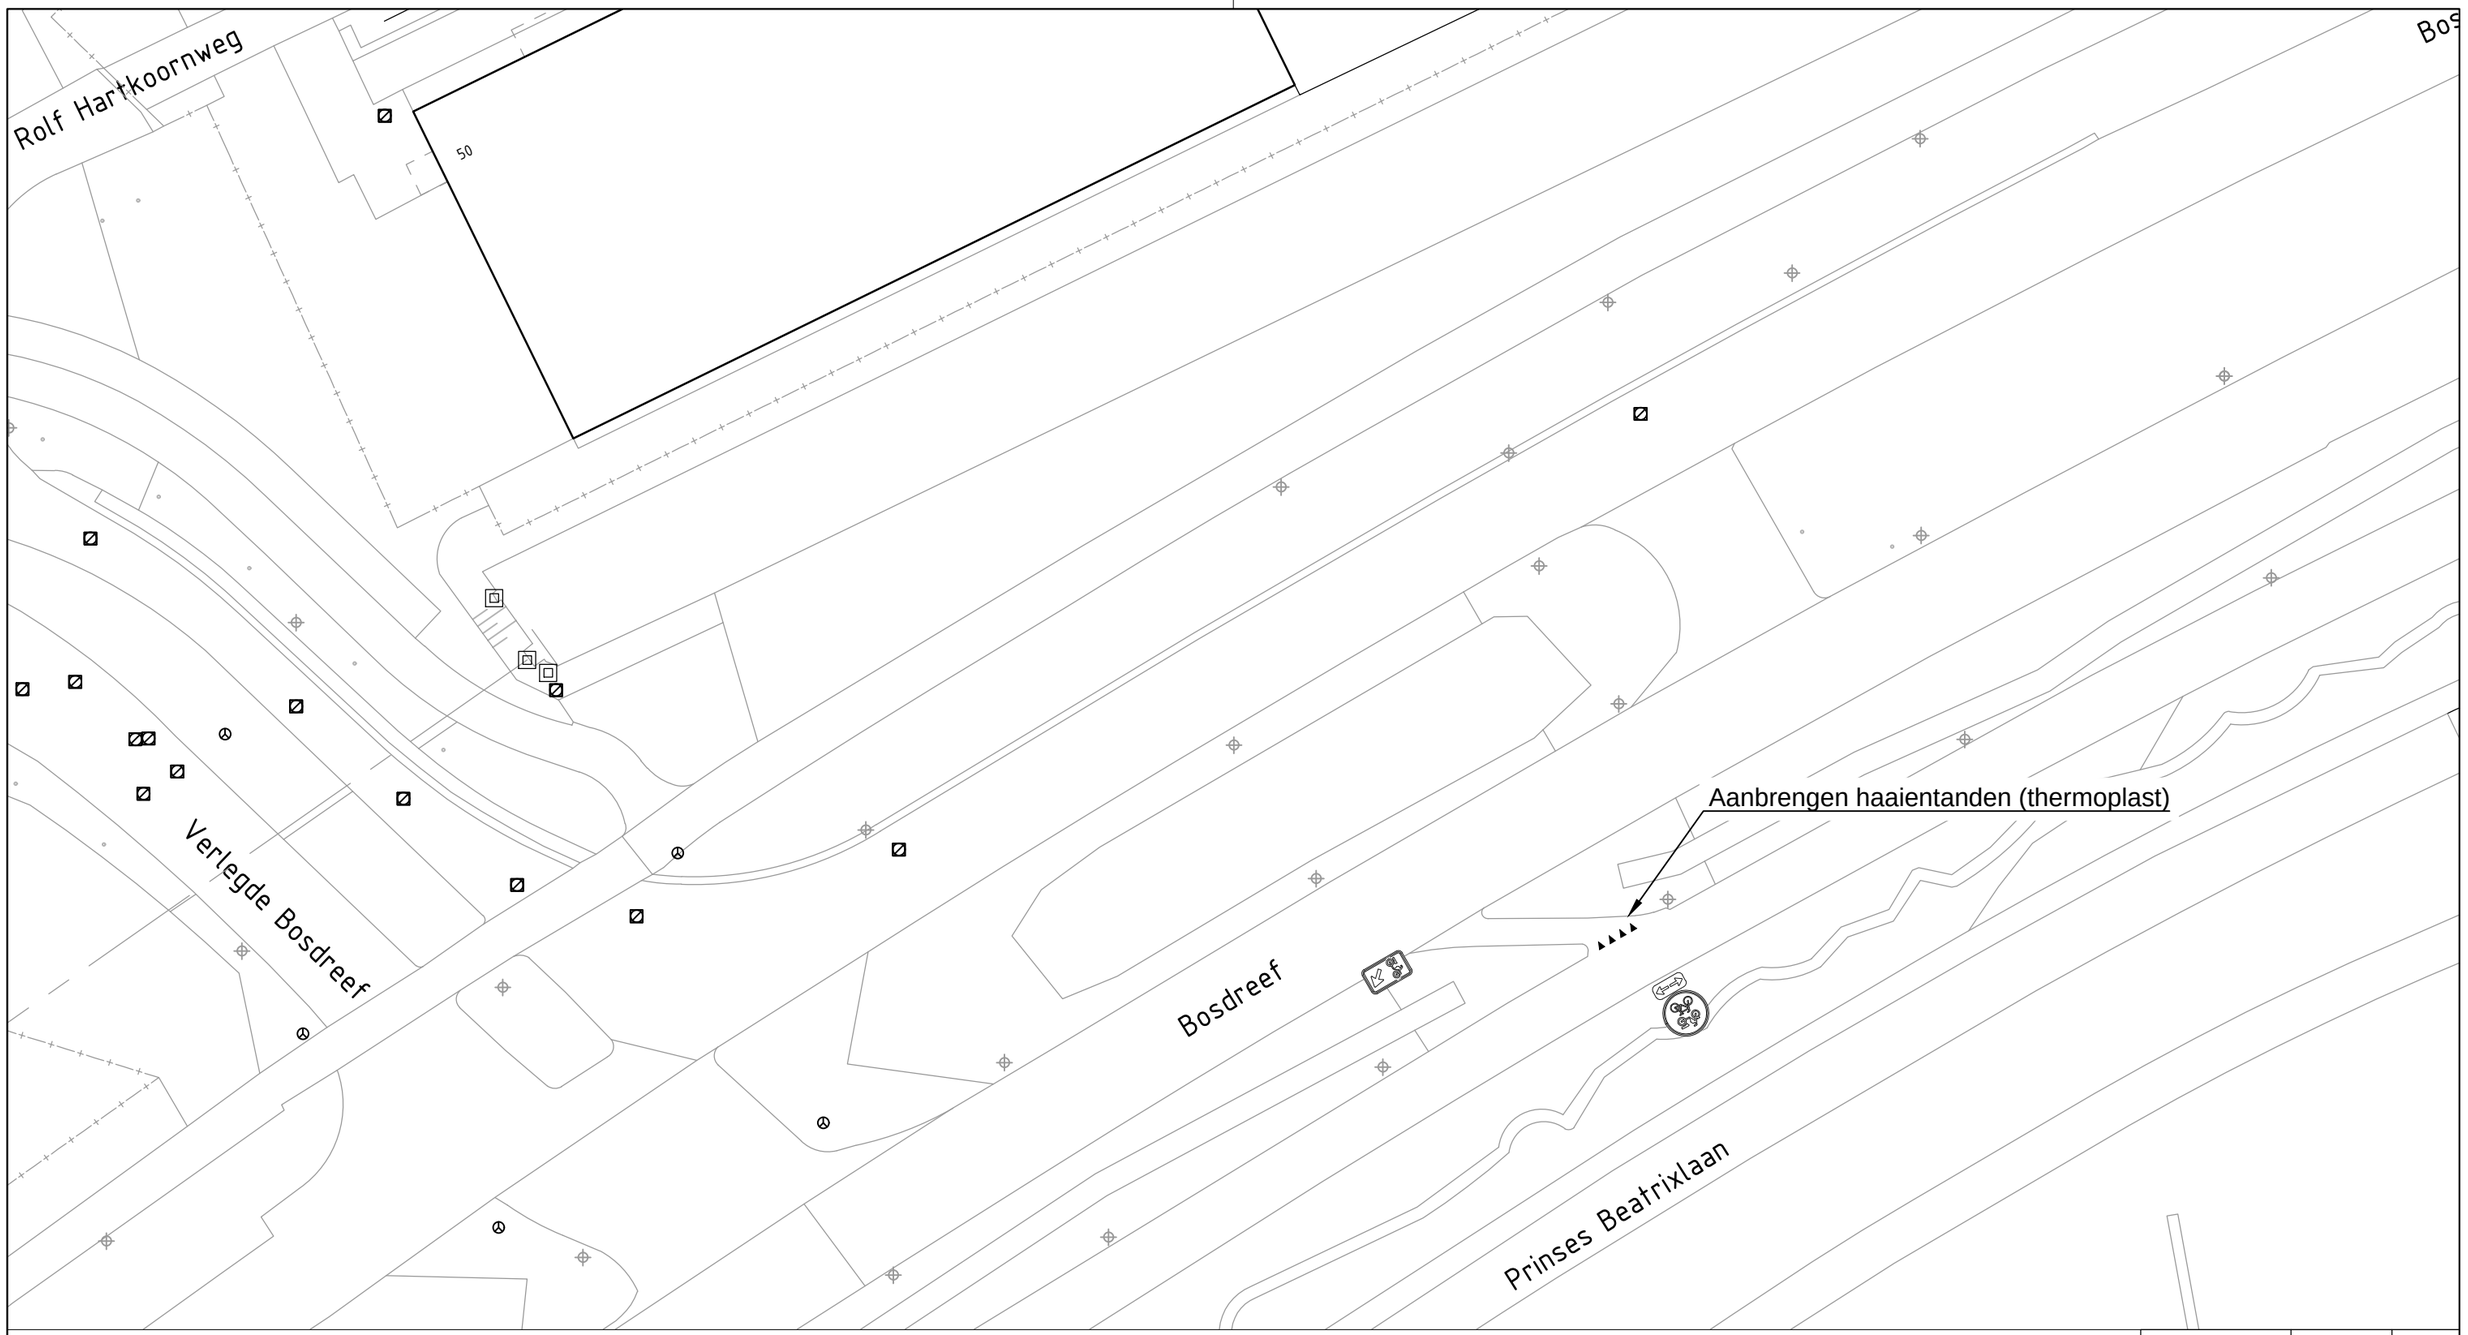


MN	27-07-2026	1
Getekend door	Datum	Versie

Schetsontwerp

Bosdreef

Aanbrengen haaientanden op bromfietsdoorsteek

Schaal: 1:500	Gemeente Rotterdam Stadsontwikkeling Mobiliteit	Bestandsnaam: MOB26-448_Bosdreef_haaientanden.dwg	
Formaat: A3		MOB 26-448	Bladnr: 1/1
Buurt:			