
A3 kader (420 x 297 mm)

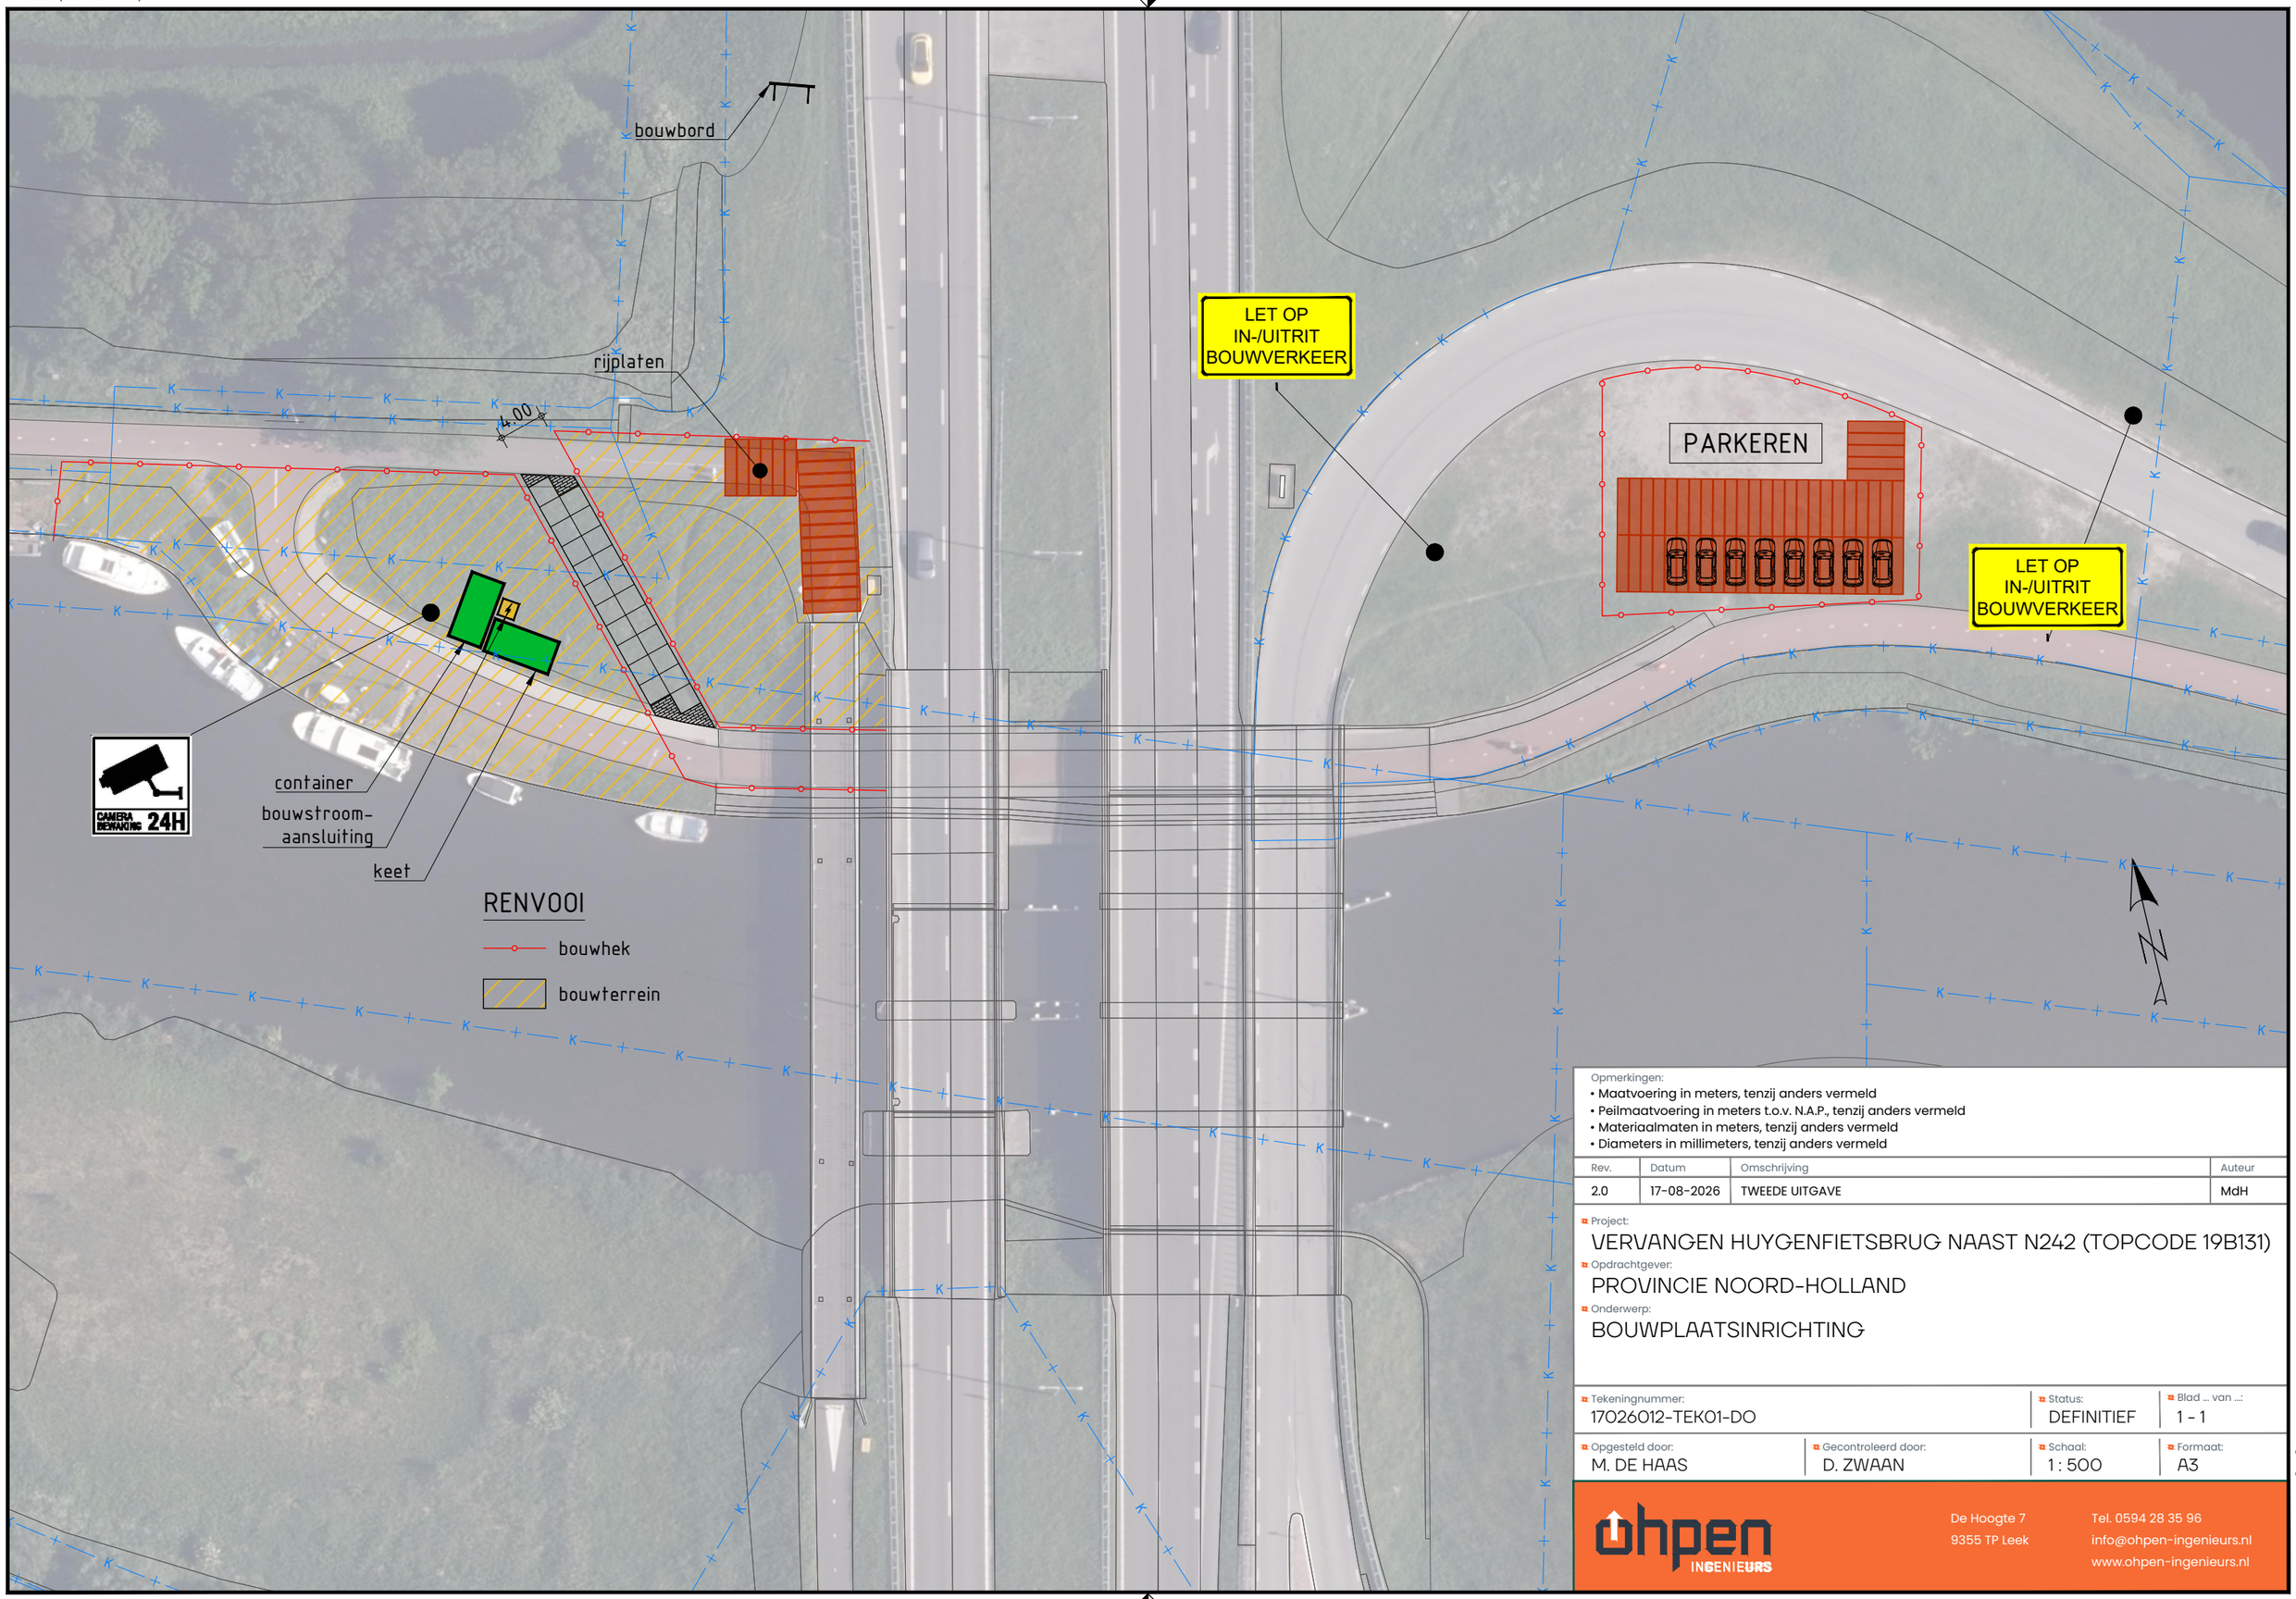

Opmerkingen:
- Maatvoering in meters, tenzij anders vermeld
- Peilmaatvoering in meters t.o.v. N.A.P., tenzij anders vermeld
- Materiaalmaten in meters, tenzij anders vermeld
- Diameters in millimeters, tenzij anders vermeld

Rev.	Datum	Omschrijving	Auteur
2.0	17-08-2026	TWEEDE UITGAVE	MdH

Project:
VERVANGEN HUYGENFIETSBRUG NAAST N242 (TOPCODE 19B131)

Opdrachtgever:
PROVINCIE NOORD-HOLLAND

Onderwerp:
BOUWPLAATSINRICHTING

Tekeningnummer:	Status:	Blad ... van ...:
17026012-TEK01-DO	DEFINITIEF	1 - 1

Opgesteld door:	Gecontroleerd door:	Schaal:	Formaat:
M. DE HAAS	D. ZWAAN	1 : 500	A3

ohpen INGENIEURS
De Hoogte 7
9355 TP Leek
Tel. 0594 28 35 96
info@ohpen-ingenieurs.nl
www.ohpen-ingenieurs.nl

Deze tekening is gemaakt met AutoCAD