
De volgende werkzaamheden worden uitgevoerd, zie afbeelding 5.1 en afbeelding 5.2:

- Herprofilering en afwerking met stortsteen, zie locatie A en D op tekening.
- Herprofilering en aanbrengen van steenbestorting ter voorkoming van verdere afkalving van bocht, zie locatie B op tekening.
- Vervangen van 10m2 overkluizing rond 700 beton, zie locatie C op tekening vanaf insteek Afslagtak Geul stroomopwaarts Breulegrep.

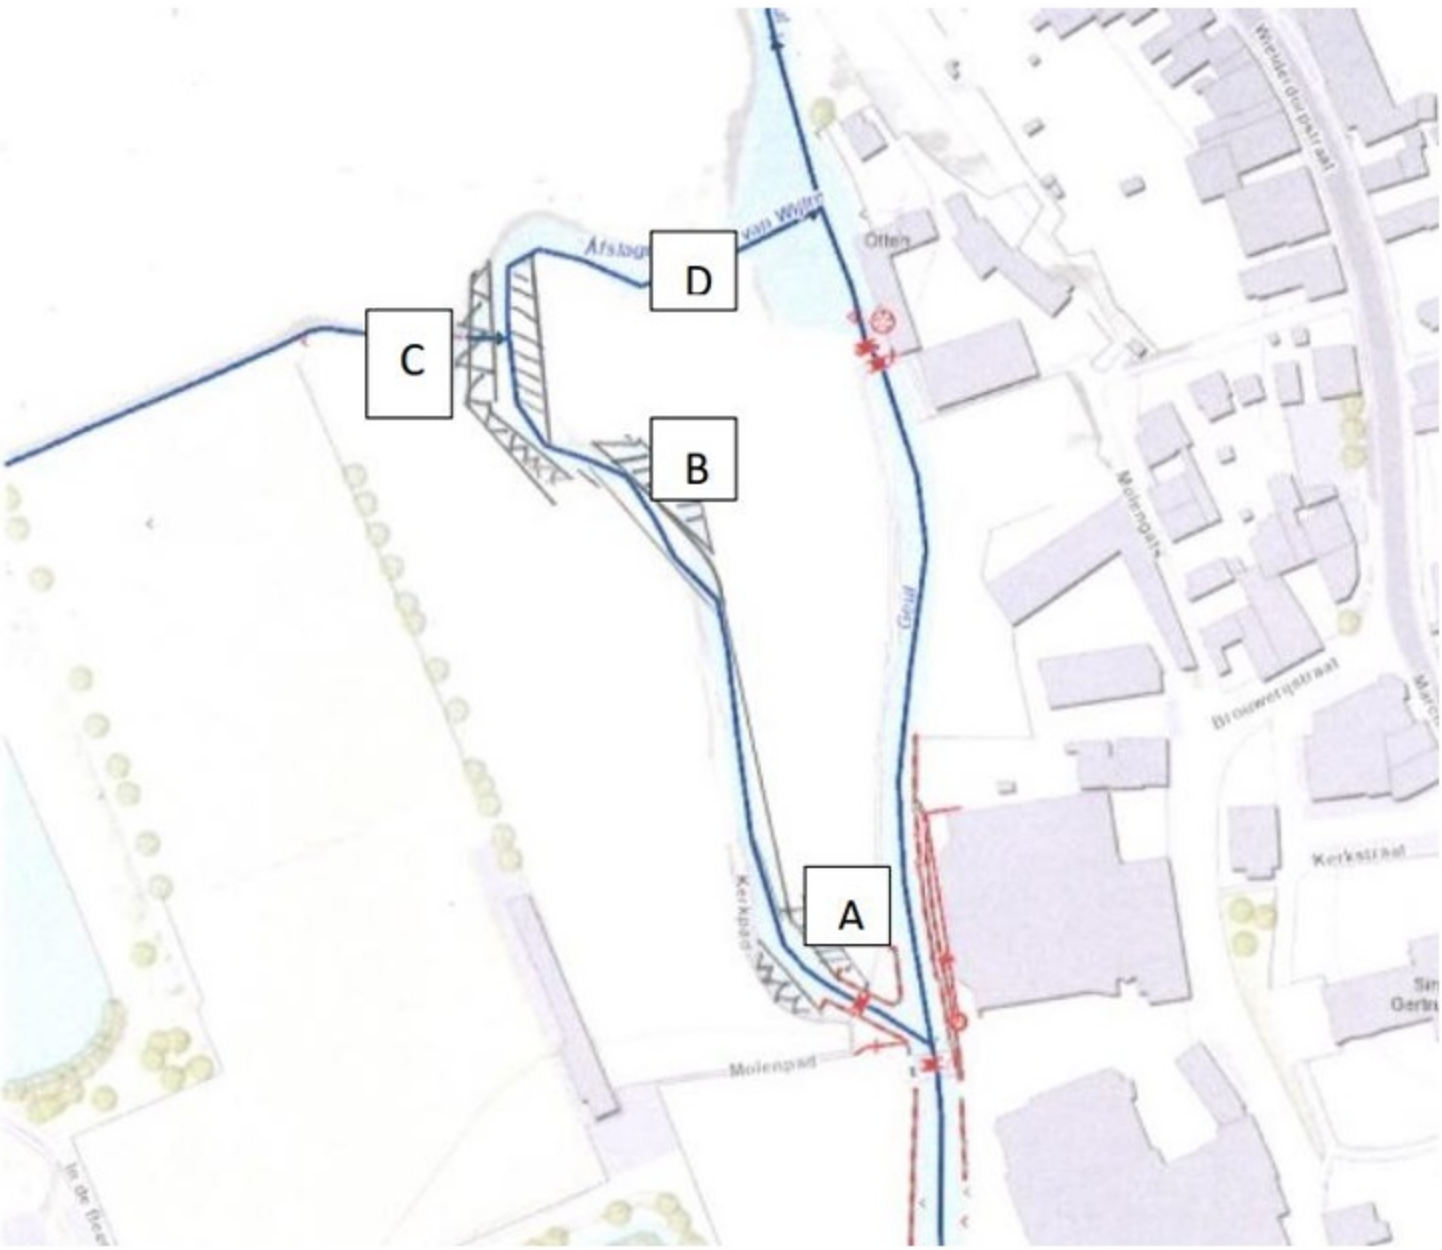

***Afbeelding 5.1**. Maatregelenkaart Afslagtak Geul / Breulegreb. Bron: Waterschap Limburg.*



***Afbeelding 5.2**. Schets van de herprofilering en aan te brengen steenbestorting ter voorkoming van verdere afkalving.*