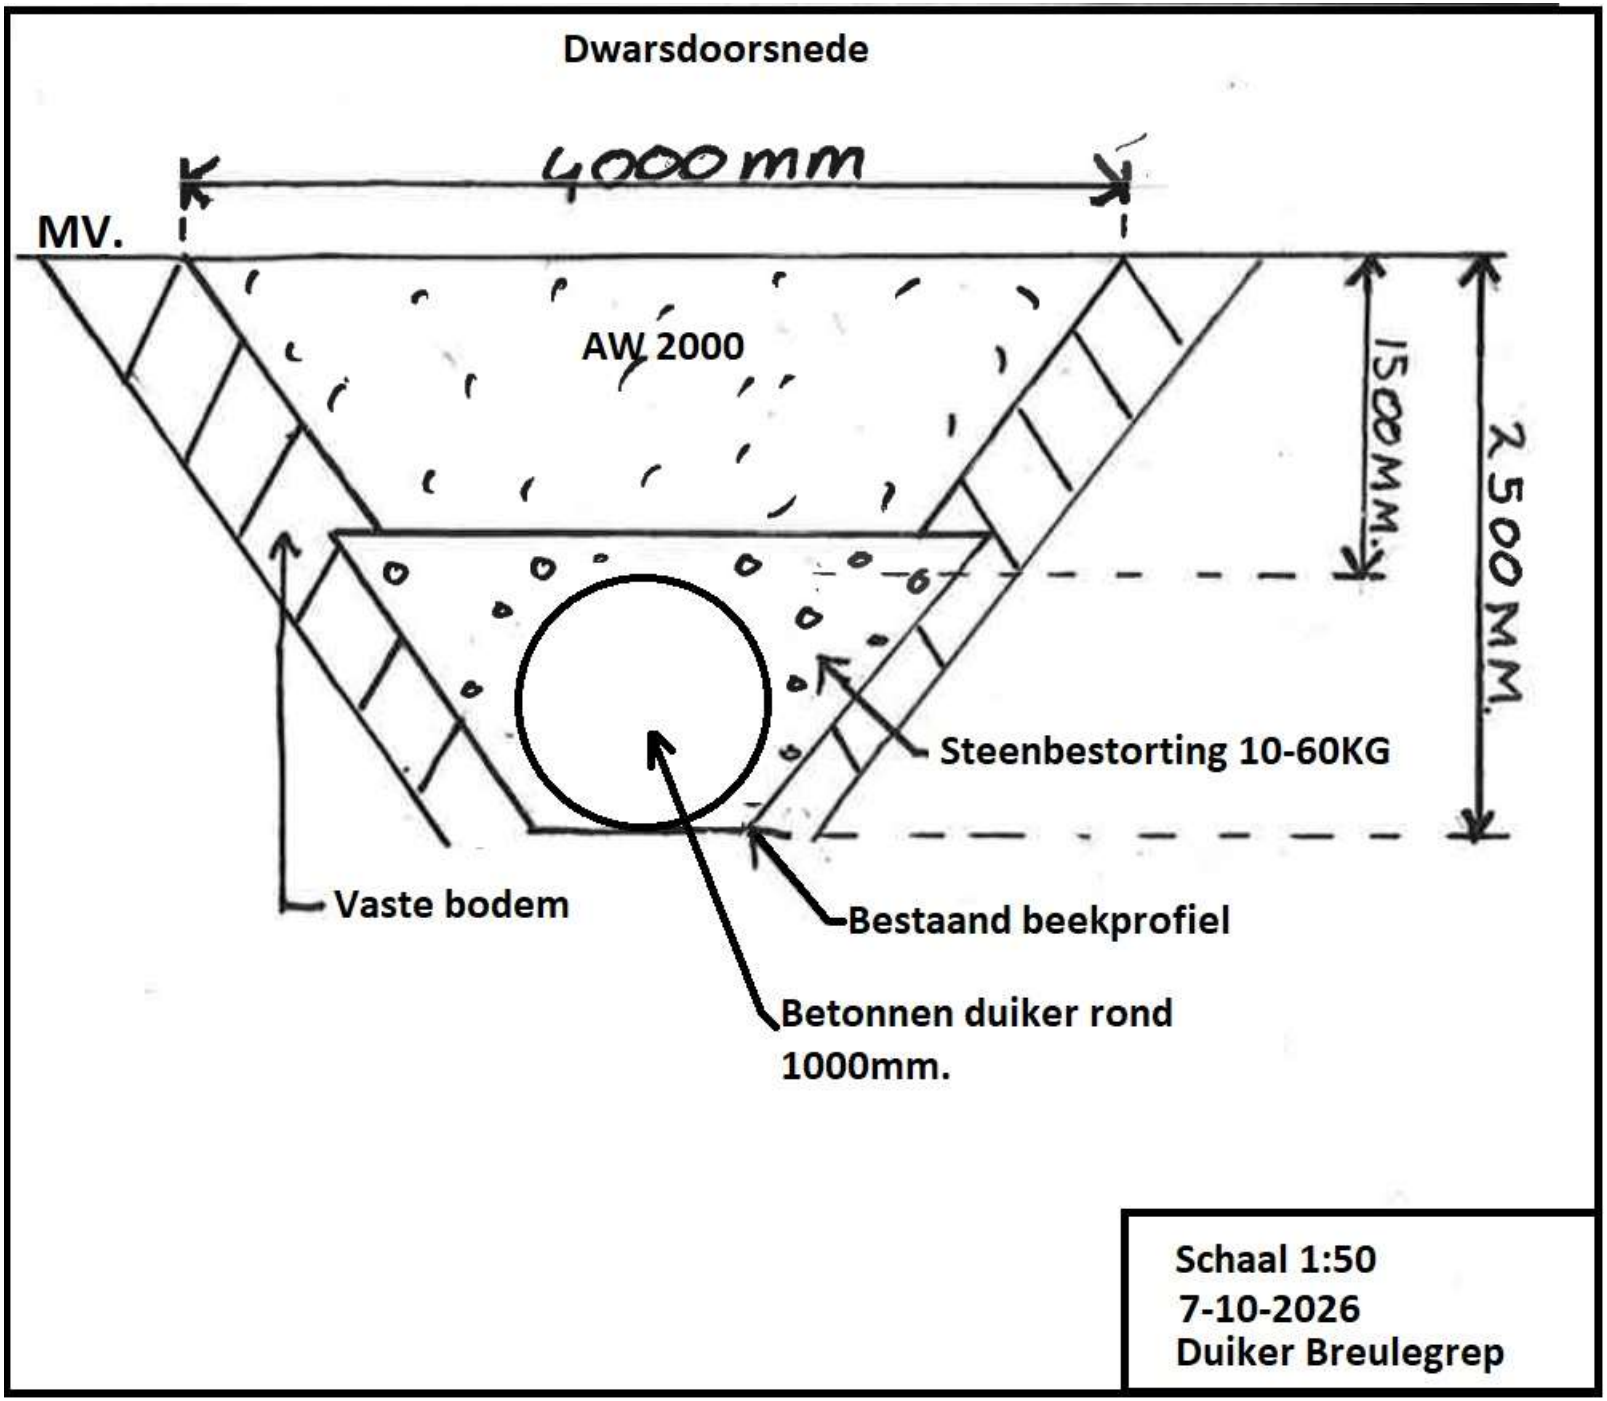

Dwarsdoorsnede
4000 mm
MV.
AW 2000
1500 MM.
2500 MM.
Steenbestorting 10-60KG
Vaste bodem
Bestaand beekprofiel
Betonnen duiker rond
1000mm.
Schaal 1:50
7-10-2026
Duiker Breulegrep