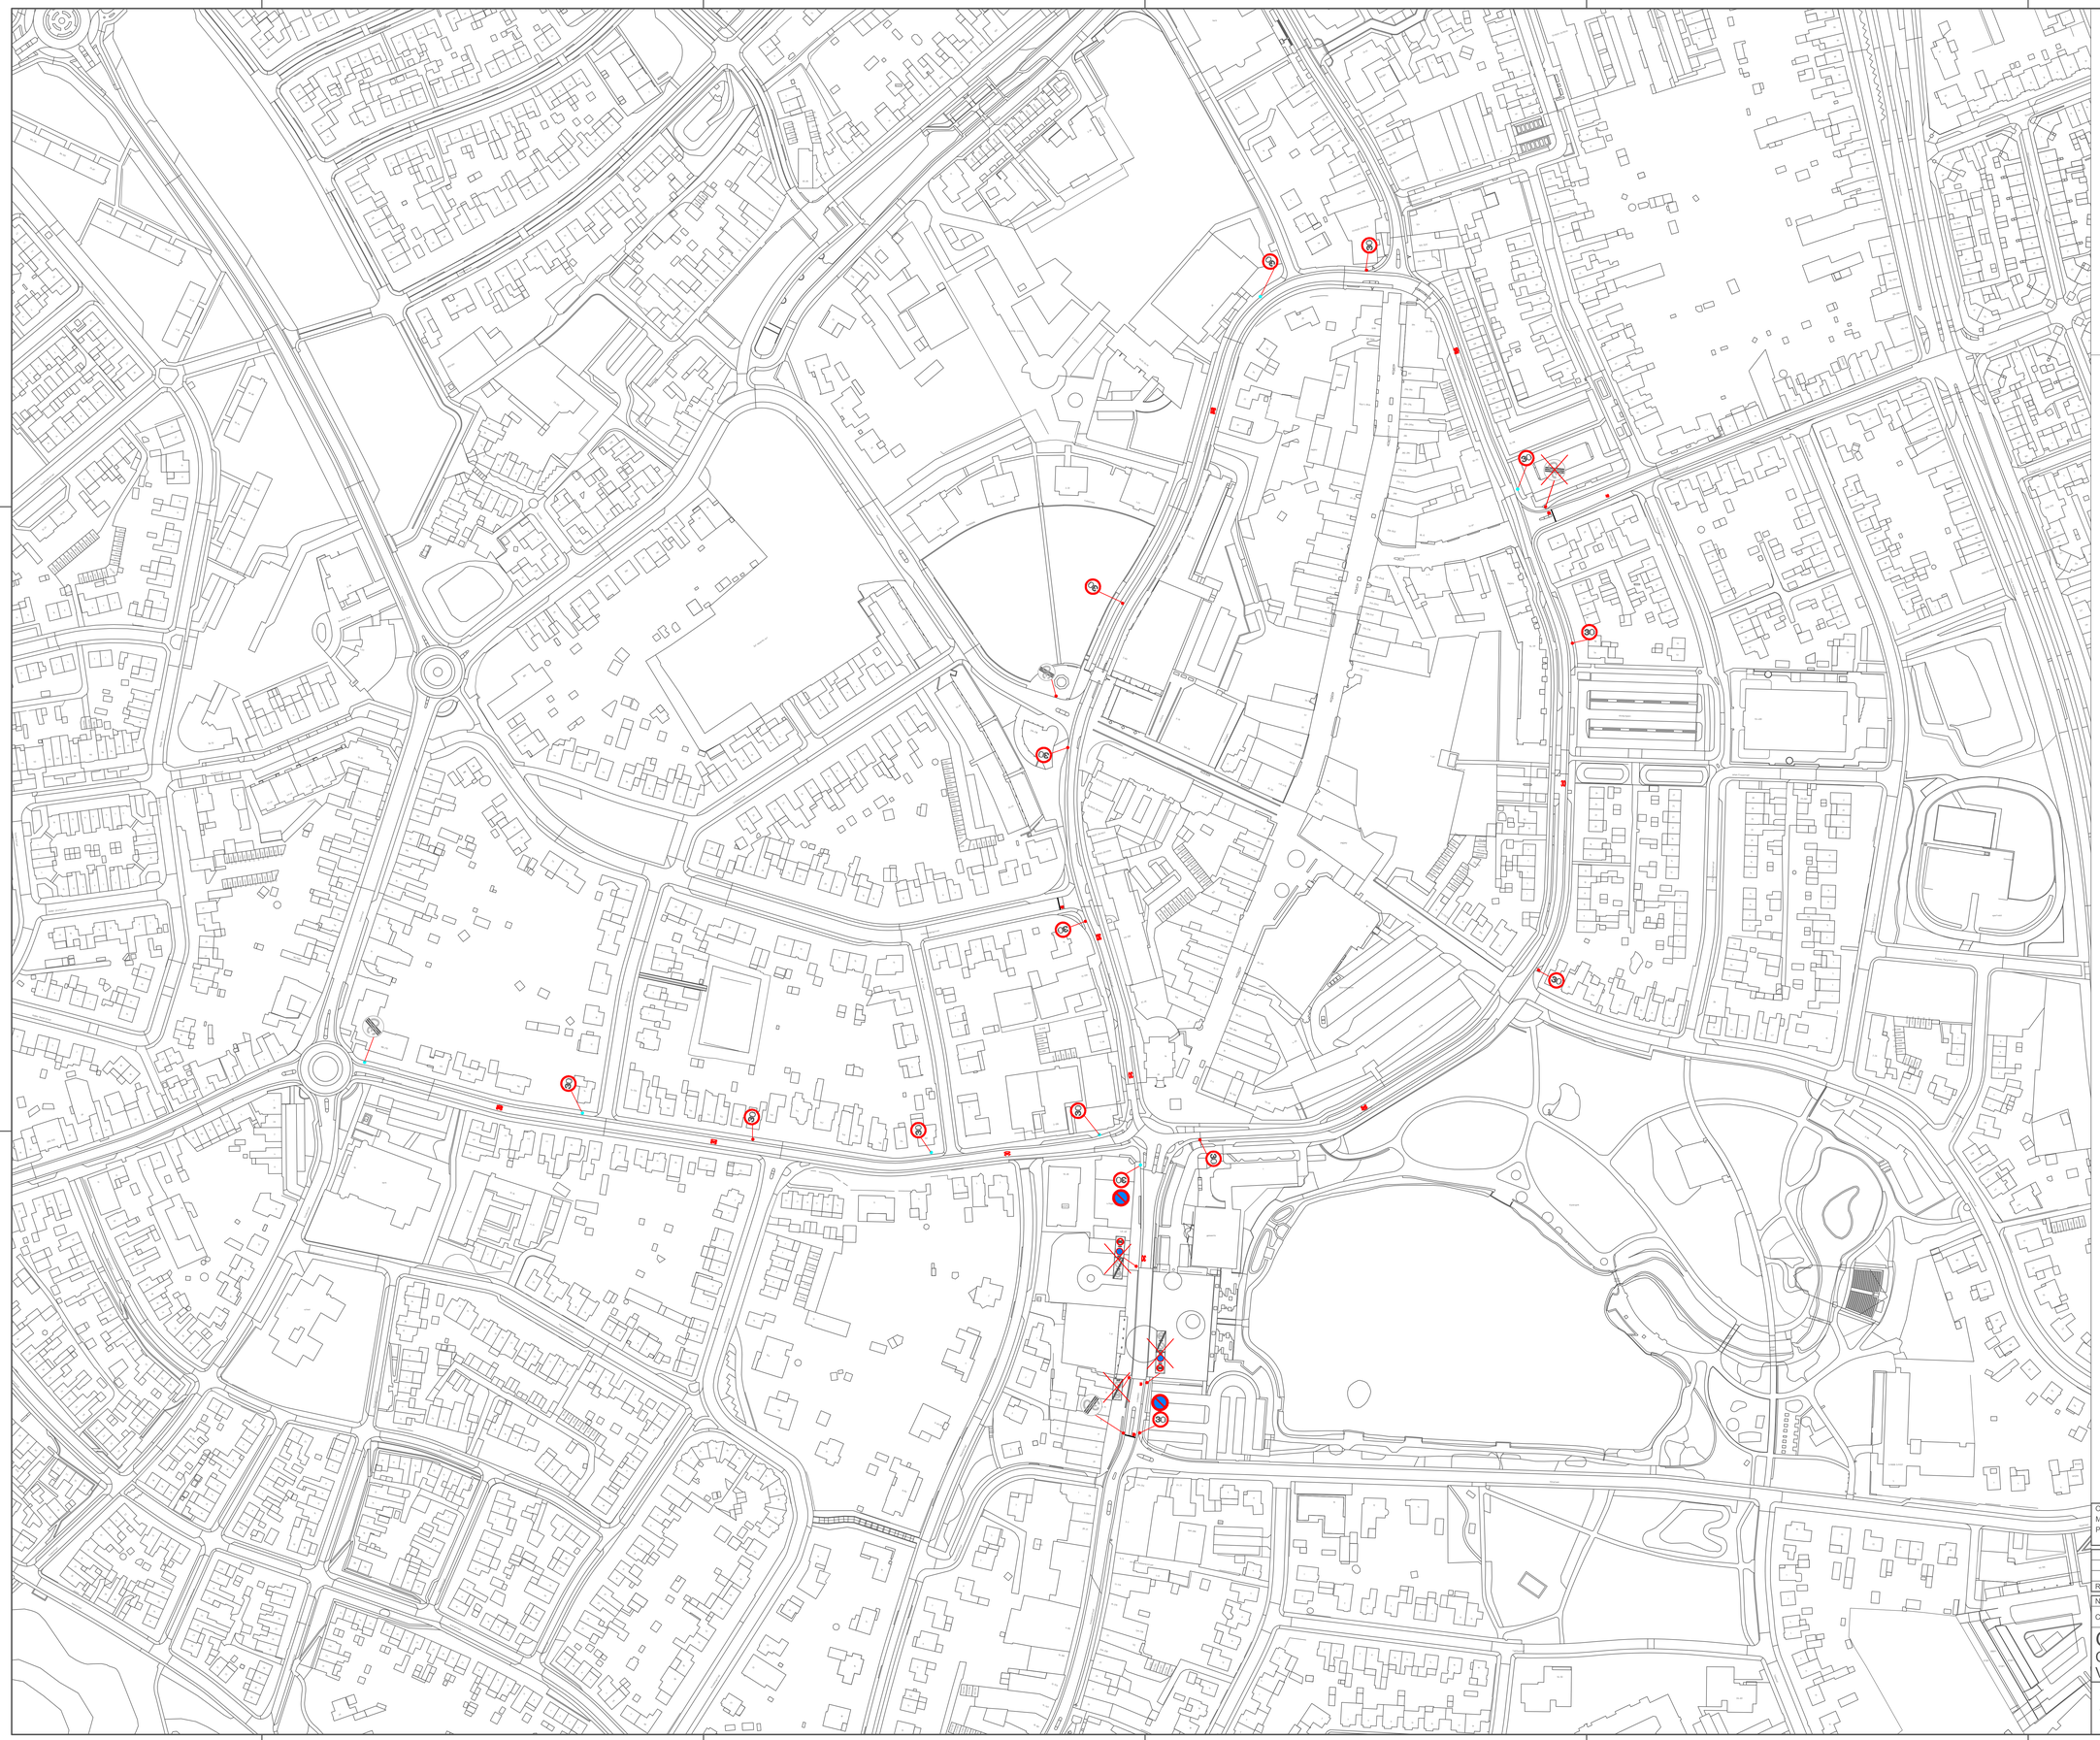


N
W
O
Z

Legenda

30	RVV A0130 bord
30	RVV A0230 bord
	RVV E01 bord
30	RVV bord A0130E01zb verwijderen
30	RVV bord A0230E01ze verwijderen
30	Markering aanbrengen
	Flespaal
	Lichtmast

OPMERKINGEN:
Maten in meters tenzij anders vermeld
Peilmaten in meters t.o.v. N.A.P

REV.	REVISIE OMSCHRIJVING	DATUM	VER.

NO:	SCHAAL:	BLAD:	GETEKEND:	DATUM:	AKKOORD:
CT-V-Centr.ring	n.v.t.	1/1	EdV	23-07-2026	

GOW 30 centrum Brunssum

Centrumring en Lindestraat
Verkeersbesluit

gemeente Brunssum

AFDELING OPENBARE RUIMTE

TEAM CIVILE TECHNIEK