

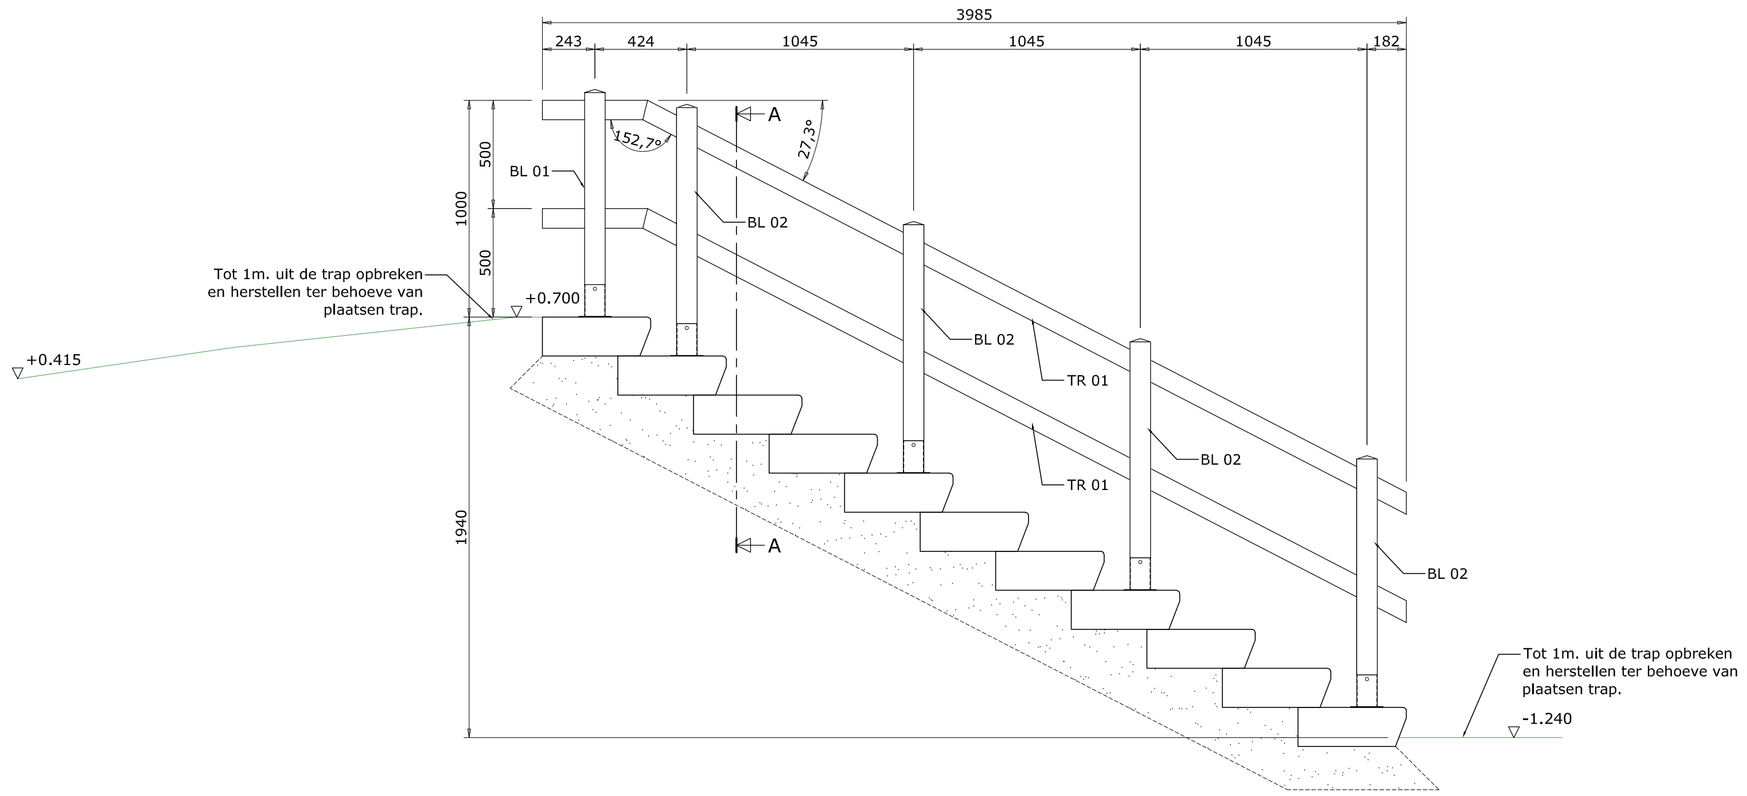


Zijaanzicht
1:20

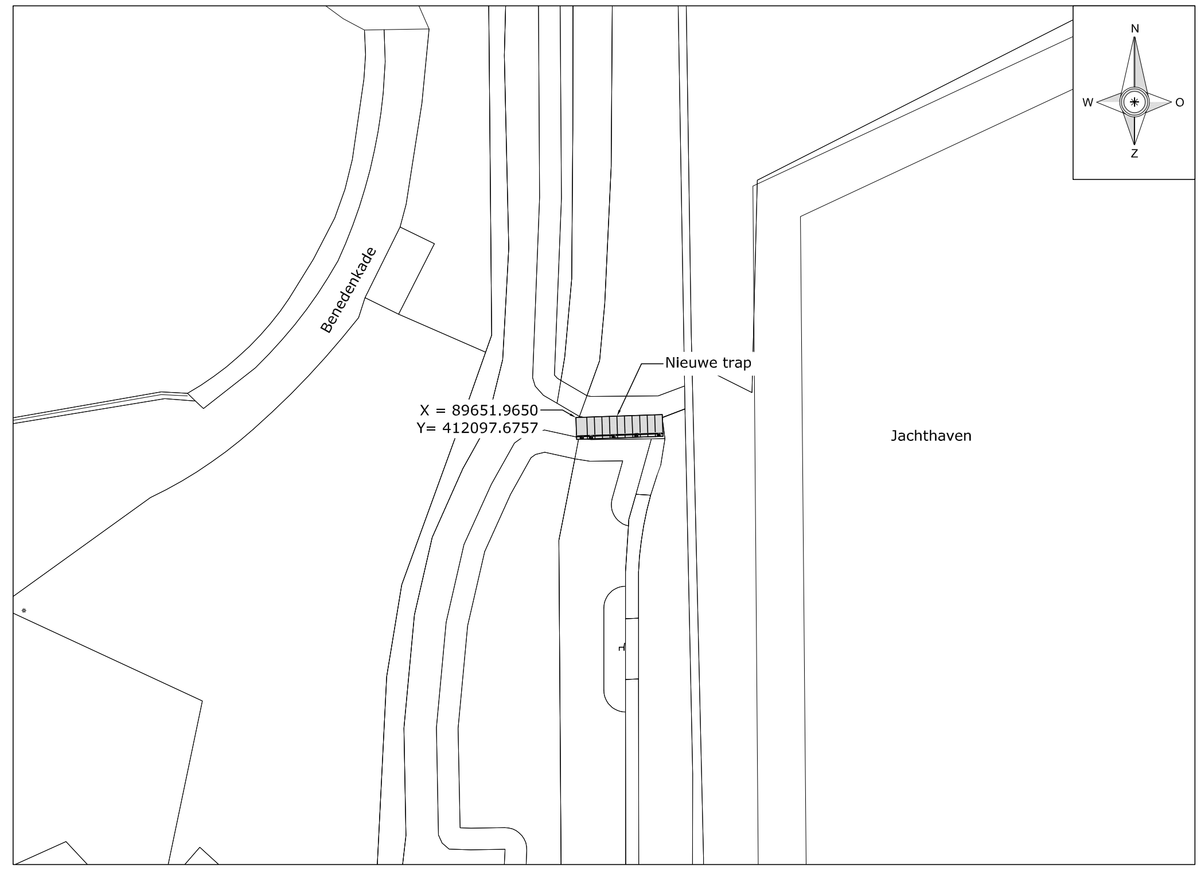


Situatie
1:200

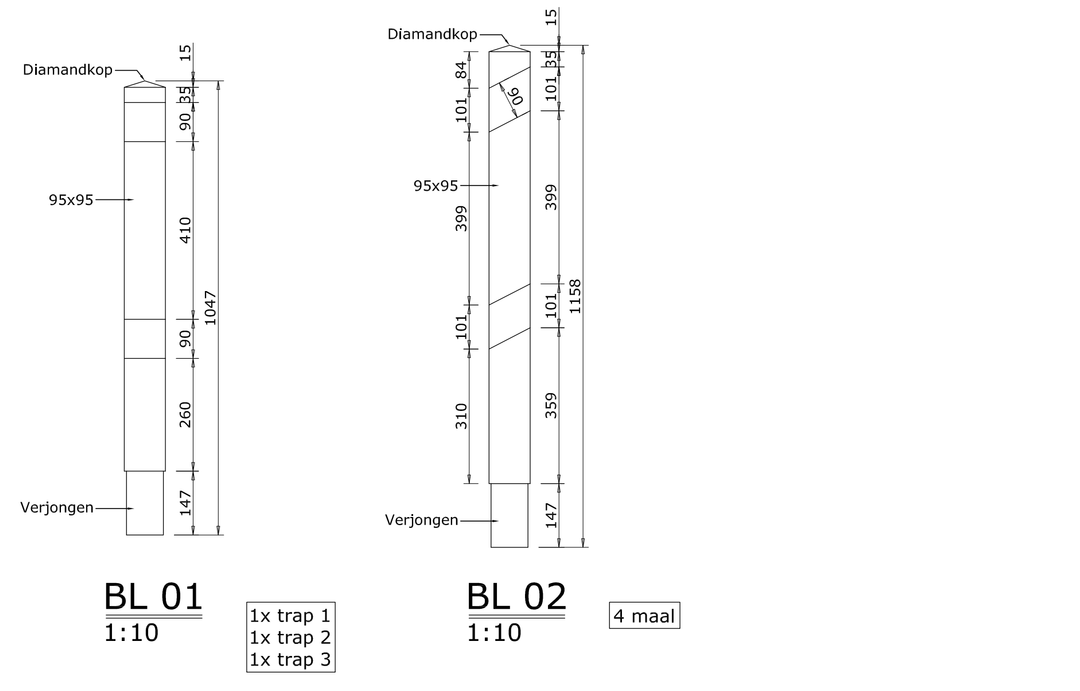

TR 01
1:10

2 maal

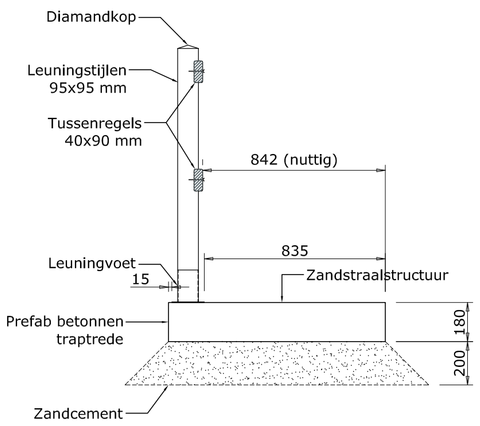


Doorsnede A-A
1:20

BL 01
1:10

1x trap 1
1x trap 2
1x trap 3


BL 02
1:10

4 maal

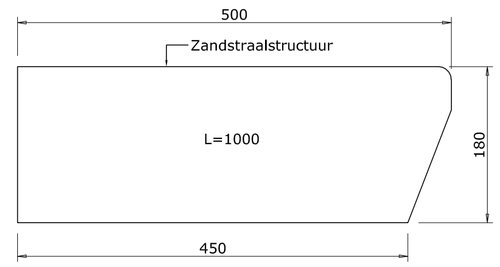


Prefab traptrede
1:5

10 maal

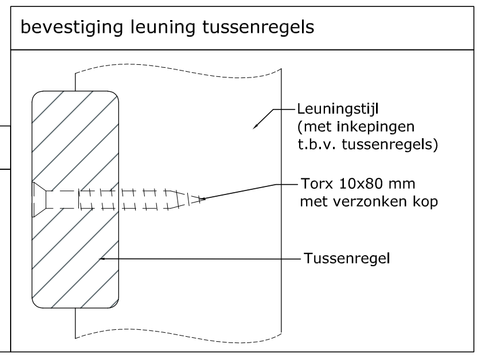

20 maal

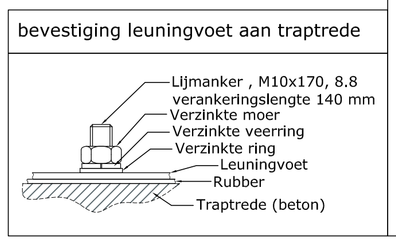

Renvooi

Algemeen :
Alle hoogtematen ten opzichte van NAP (in meters).

Materialen :
Trapdelen:
Prefab beton, 500x180mm, lengte 1000 mm.
Leuningen tropisch hardhout, zie doorsnede.

Bewerkingen :
De leuningen geschaafd met ronde hoekjes.
De stalen leuningvoeten thermisch verzinken, en voorzien van een dubbellaagse poedercoating, in één standaard RAL-kleur naar keuze.
Alle bevestigingsmiddelen verzinkt.

Opmerkingen :
Al het hardhout is voorzien met het FSC-keurmerk.

C	GET. :	DATUM:	GEWIJZ. :	GECONTR. :	DATUM :
B	GET. :	DATUM:	GEWIJZ. :	GECONTR. :	DATUM :
A	GET. : R.v.N.	DATUM: 15-10-2026	GEWIJZ. : PRODUCTIEGEREED	GECONTR. :	DATUM :

ontwerpers, engineers en bouwers
haasnoot bruggen

ENGINEERING DOOR: holland dynamics

VERVANGEN VAN DRIE HOUTEN TALUDTRAPPEN DOOR BETONNEN TALUDTRAPPEN IN WILLEMSTAD

TRAP JACHTHAVEN

MODEL / TYPE: TRAP

OPDRACHTGEVER:
GEMEENTE MOERDIJK

PROJECTIE:

EENHEID: MM
SCHAAL: zie tekening
FORMAAT: A1

PROJECTNR:	26187
GETEKEND:	R.v.N.
DATUM:	13-10-2026
GECONTROLEERD :	
DATUM:	
TEKENINGNR:	26187-01-01A

Deze tekening is eigendom van ingenieursbureau Holland Dynamics BV en mag zonder haar schriftelijke toestemming niet worden gekopieerd, noch aan derden worden verstrekt of ter inzage worden gegeven. Holland Dynamics BV is lid van koninklijke NL Ingenieurs.

E-MAIL: INFO@HAASNOOTBRUGGEN.NL
E-MAIL: INFO@RHD.NL