



Overzicht
schaal 1:1000

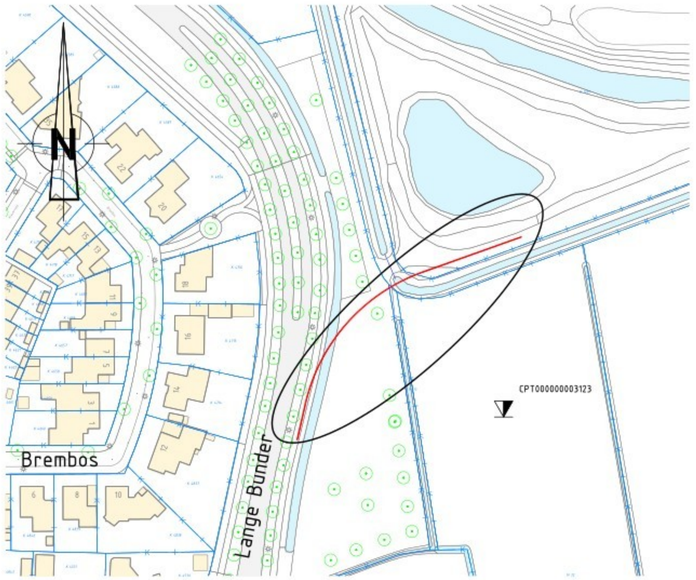

Overzicht
schaal 1:250

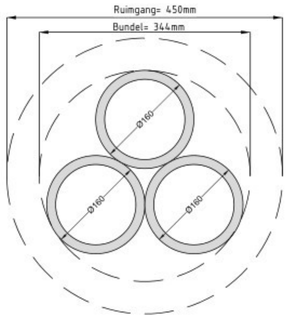


3x Φ160mm HDPE PE100 SDR11

Doorsnede ruimgang
schaal 1:5

KLIC Legenda

- Buisleidinggevaarlijkeinhoud
- Data
- Gas Lage Druk
- Laagspanning
- Middenspanning
- Riool Onder Druk
- Riool Vrij Verval
- Water

Klic melding nr(s):	Opmerkingen:	Grondonderzoek
2500169481	Bestaande kabels en leidingen zijn ingetekend volgens klicmelding Exacte locatie van de bestaande kabels en leidingen tijdens uitvoering bepalen door middel van proefsleuven	▼ Sondering ● Grondboring

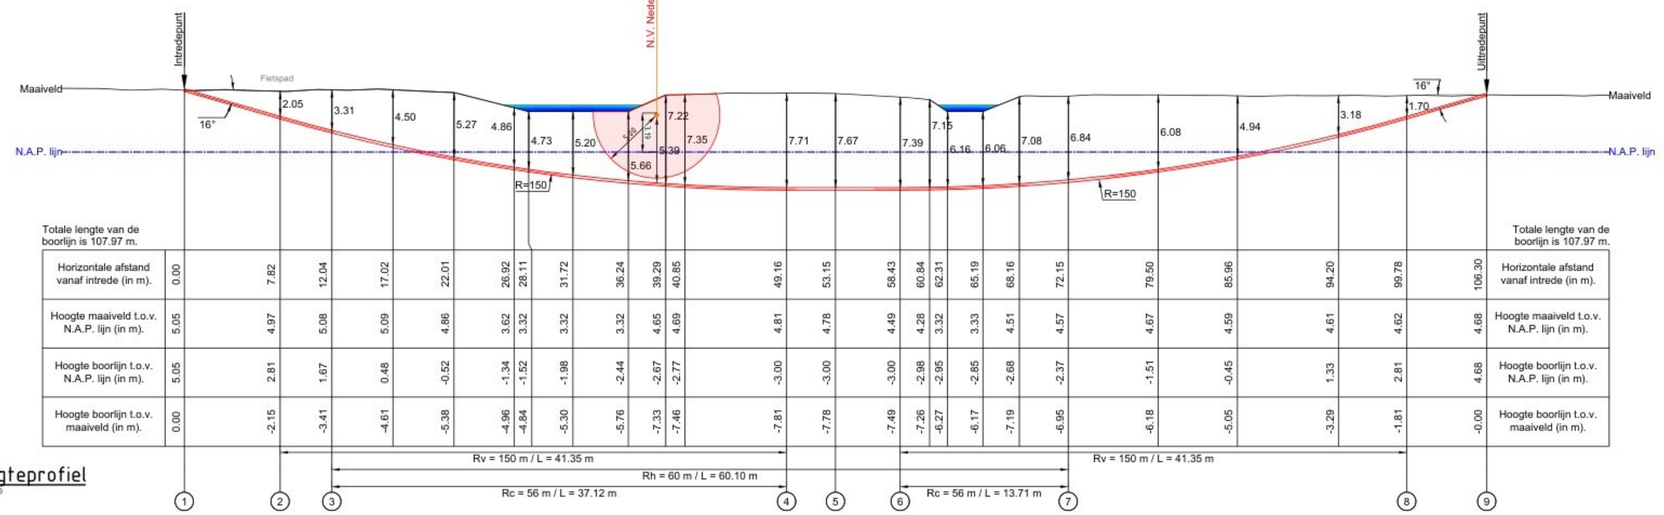

Lengteprofiel
schaal 1:250

Totale lengte van de boorlijn is 107.97 m.

Coördinatentabel HDD				
nr.	omschrijving	X-Coörd	Y-Coörd	Z-Coörd
1	Intredepunt	116884,79	397727,02	5,05
2	Start verticale bocht	116886,55	397734,64	2,81
3	Start horizontale bocht	116887,50	397738,75	1,67
4	Einde verticale bocht	116906,16	397770,16	-3,00
5	Middenpunt van boring	116909,24	397772,70	-3,00
6	Start verticale bocht	116913,55	397775,75	-3,00
7	Einde horizontale bocht	116925,83	397781,77	-2,37
8	Einde verticale bocht	116951,86	397791,04	2,81
9	Uittredepunt	116958,01	397793,23	4,68

Coördinaten in meters. Z-maat op basis van N.A.P.

Versie	Omschrijving / Wijziging	Datum	Getekend	Gezien
1	bundel naar 3x160	3-9-2026	MvT	
0	Eerste ontwerp	18-12-2025	JA	JS

OPDRACHTGEVER: ENEXIS

PROJECT: Middenspanning Distributie
B.20389 NV E BDA PRO-MSD Bavel fase 2
Bavel, Gemeente Breda

ONDERWERP: Te maken boring

PROJ.NR. : 1425.7803
ONTWERP :
GETEKEND :
DATUM : 18-12-2025
SCHAAL : 1:1000 / 1:250 / 1:5
FORMAAT : A1

BAAS Verkley
Engineering & Consultancy
Schapendreef 80
4824 AM Breda
088 - 222 7000
info@baasengineering.nl
www.baasbv.nl

TEKENING NR: 1425.7803-103

Deze tekening is eigendom van Baas Engineering & Consultancy zonder haar toestemming mag niets uit deze tekening worden gebruikt, gekopieerd of aan derden ter beschikking worden gesteld.