

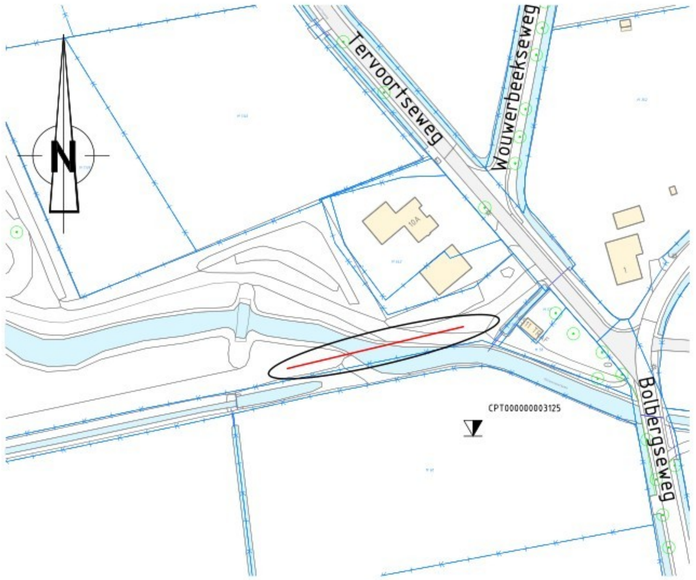


Overzicht
schaal 1:1000

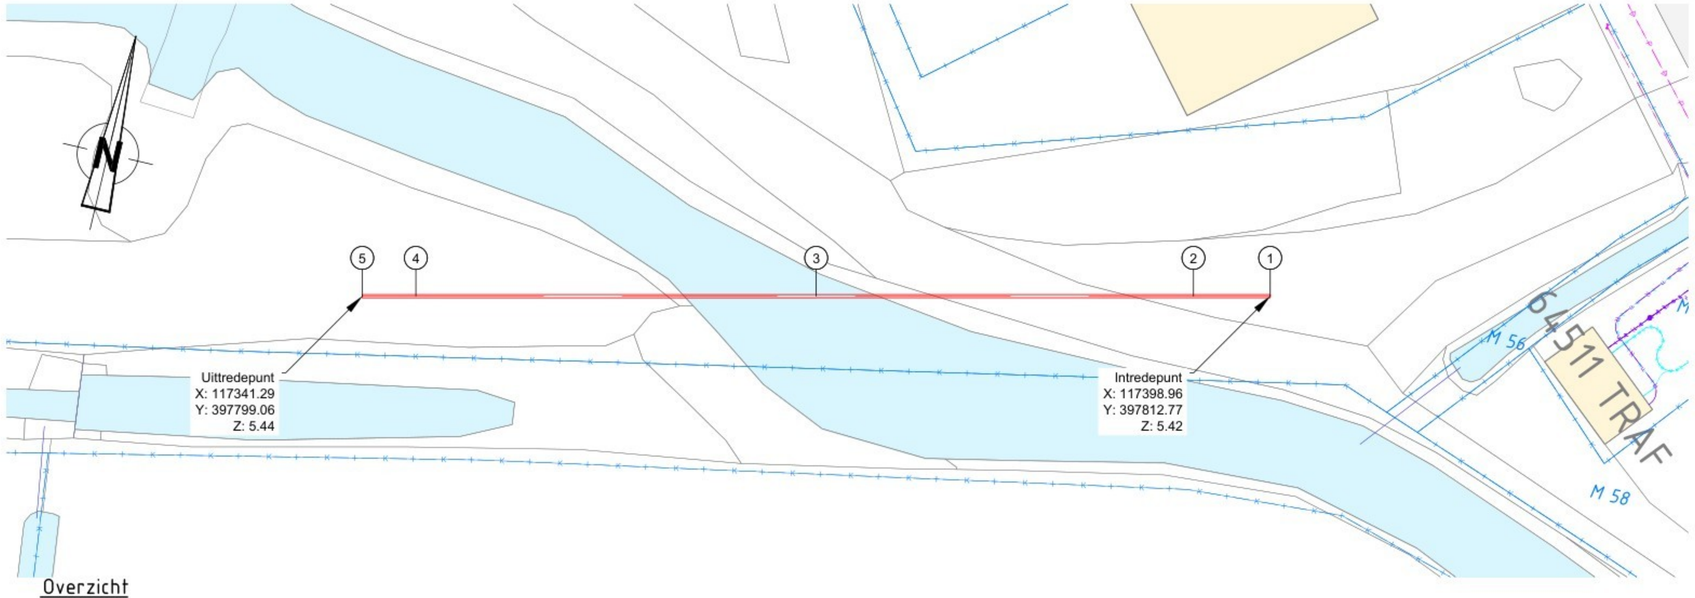

Overzicht
schaal 1:200

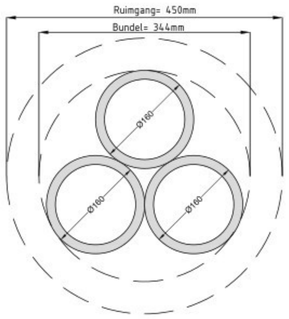


3x Ø160mm HDPE PE100 SDR11

Doorsnede ruimgang
schaal 1:5

KLIC Legenda

- Buisleidinggevaarlijkeinhoud
- Data
- Gas Lage Druk
- Laagspanning
- Middenspanning
- Riool Onder Druk
- Riool Vrij Verval
- Water

Klic melding nr(s):	Opmerkingen	Grondonderzoek
250016948	Bestaande kabels en leidingen zijn ingetekend volgens klicmelding. Exacte locatie van de bestaande kabels en leidingen tijdens uitvoering bepalen door middel van proefsleuven	Sondering Grondboring

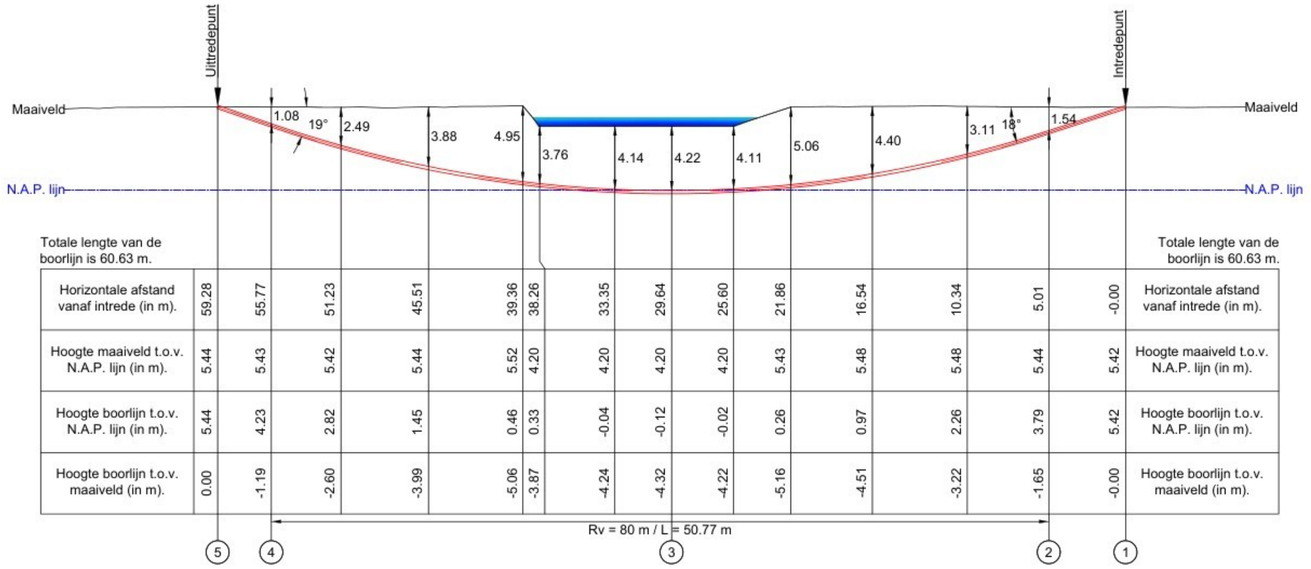

Horizontale afstand vanaf intrede (in m).	59.28	55.77	51.23	45.51	39.36	38.26	33.35	29.64	25.60	21.86	16.54	10.34	5.01	-0.00	Horizontale afstand vanaf intrede (in m).
Hoogte maaiveld t.o.v. N.A.P. lijn (in m).	5.44	5.43	5.42	5.44	5.52	4.20	4.20	4.20	4.20	5.43	5.48	5.48	5.44	5.42	Hoogte maaiveld t.o.v. N.A.P. lijn (in m).
Hoogte boorlijn t.o.v. N.A.P. lijn (in m).	5.44	4.23	2.82	1.45	0.46	0.33	-0.04	-0.12	-0.02	0.26	0.97	2.26	3.79	5.42	Hoogte boorlijn t.o.v. N.A.P. lijn (in m).
Hoogte boorlijn t.o.v. maaiveld (in m).	0.00	-1.19	-2.60	-3.99	-5.06	-3.87	-4.24	-4.32	-4.22	-5.16	-4.51	-3.22	-1.65	-0.00	Hoogte boorlijn t.o.v. maaiveld (in m).

Lengteprofiel
schaal 1:200

Totale lengte van de boorlijn is 60.63 m.

Coördinatentabel HDD

nr.	omschrijving	X-Coörd	Y-Coörd
1	Intredepunt	117398,96	397812,7
2	Start verticale bocht	117394,09	397811,6
3	Middenpunt van boring	117370,12	397805,9
4	Einde verticale bocht	117344,70	397799,8
5	Uittredepunt	117341,29	397799,0

Coördinaten in meters. Z-maat op basis van N.A.P.

Versie	Omschrijving / Wijziging	Datum	Getekend	Gezien
1	bundel naar 3x160	3-9-2026	MvT	
0	Eerste ontwerp	05-01-2026	JA	JS

OPDRACHTGEVER : ENEXIS

PROJECT : Middenspanning Distributie
B.20389 NV E BDA PRO-MSD Bavel fase 2
Bavel, Gemeente Breda

ONDERWERP : Te maken boring

PROJ.NR. : 1425.7803
ONTWERP :
GETEKEND :
DATUM : 05-01-2026
SCHAAL : 1:1000 / 1:200 / 1:2
FORMAAT : A1
TEKENING NR. : 1425.7803-104

BAAS Verkley
Engineering & Consultancy
Schapendreef 80
4824 AM Breda
088 - 222 7000
info@baasengineering.nl
www.baasbv.nl

Deze tekening is eigendom van Baas Engineering & Consultancy zonder haar toestemming mag niets uit deze tekening worden gebruikt, gekopieerd of aan derden ter beschikking worden gesteld.