
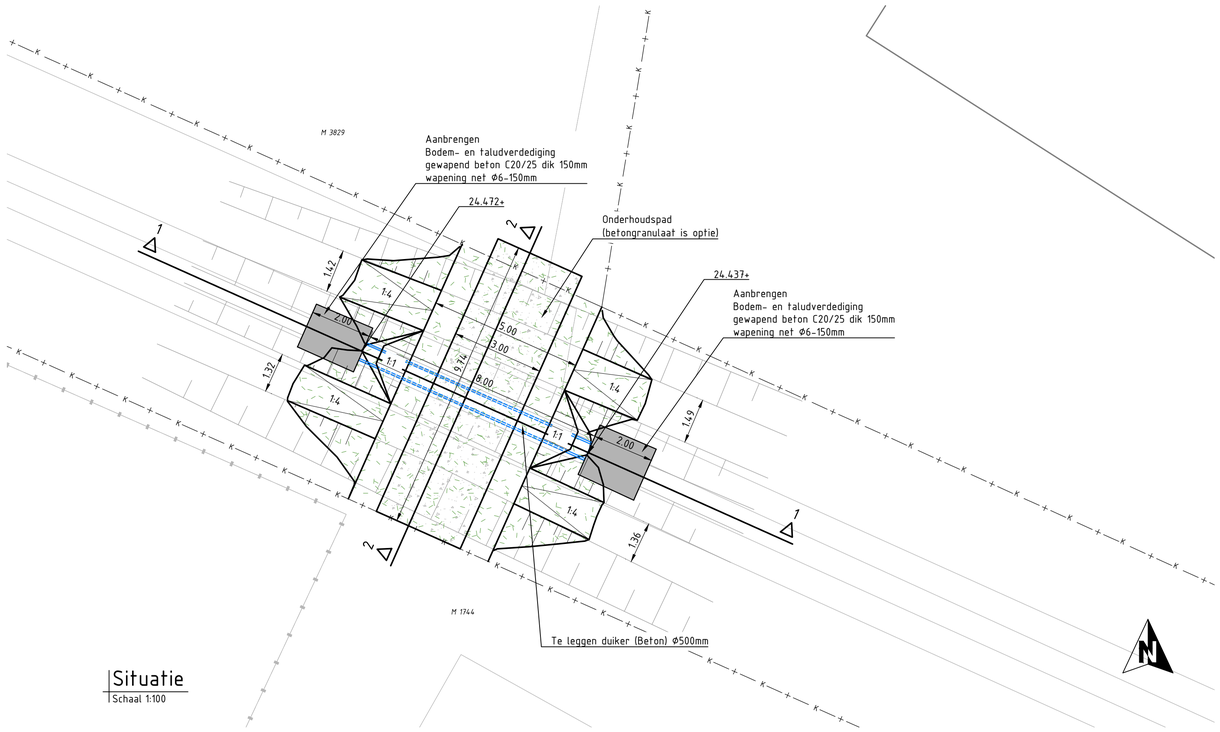


Situatie

Schaal 1:100


Verklaring

- Kadastrale grens
- M 3829 — Perceelnummer
- Betongranulaat (optie)
- Aanbrengen Bodem- en taludverdediging gewapend beton C20/25 dik 150mm wapening net Ø6-150mm
- Inzaaien met grasmengsel B3
- Te leggen duiker (beton) Ø500mm

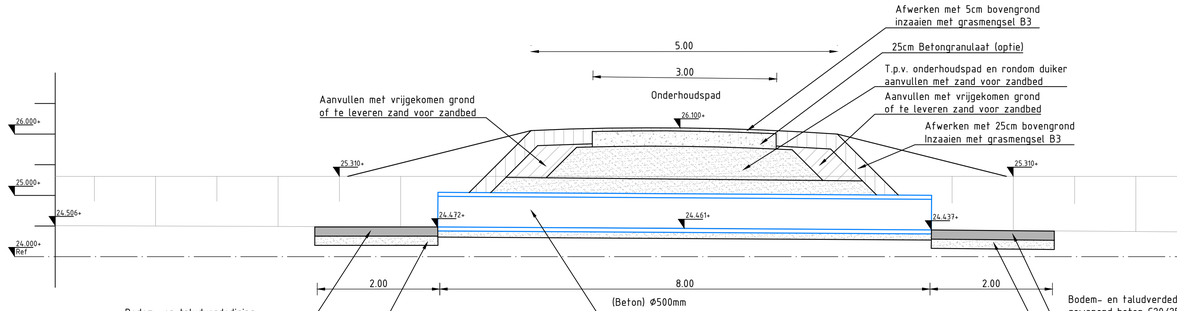


Dwarsprofiel 1

Schaal 1:50

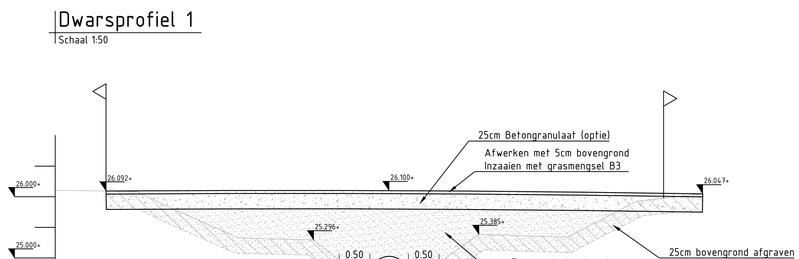

Dwarsprofiel 2

Schaal 1:50

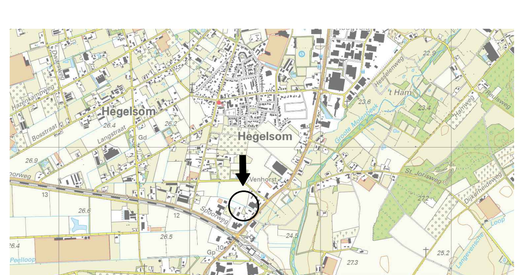

Locatie

Versie	Datum	Omschrijving	Opsteller	Par.	Verificatie	Par.	Validatie	Par.
0	31-08-2026			–		–		–

Werktekening duiker Asdonck

Onderdeel
Situatie en dwarsprofielen

Opdrachtgever
B.V. Ontwikkelbedrijf Greenport Venlo

Fase
Definitief ontwerp

Projectnummer
HOT530

Formaat
A1

Tekeningnummer
2026-2335

Schaal
1: 100

Behorende bij doc. nr.

Roermond
Schoolstraat 8, 6049 BN Herten
Postbus 14, 6040 AA Roermond

's-Hertogenbosch
Hintham 152-E, 5246 AK Rosmalen
Postbus 2309, 5202 CH 's-Hertogenbosch

088 - 3366333
info@kragten.nl
www.kragten.nl

m 2 4 6 8 10