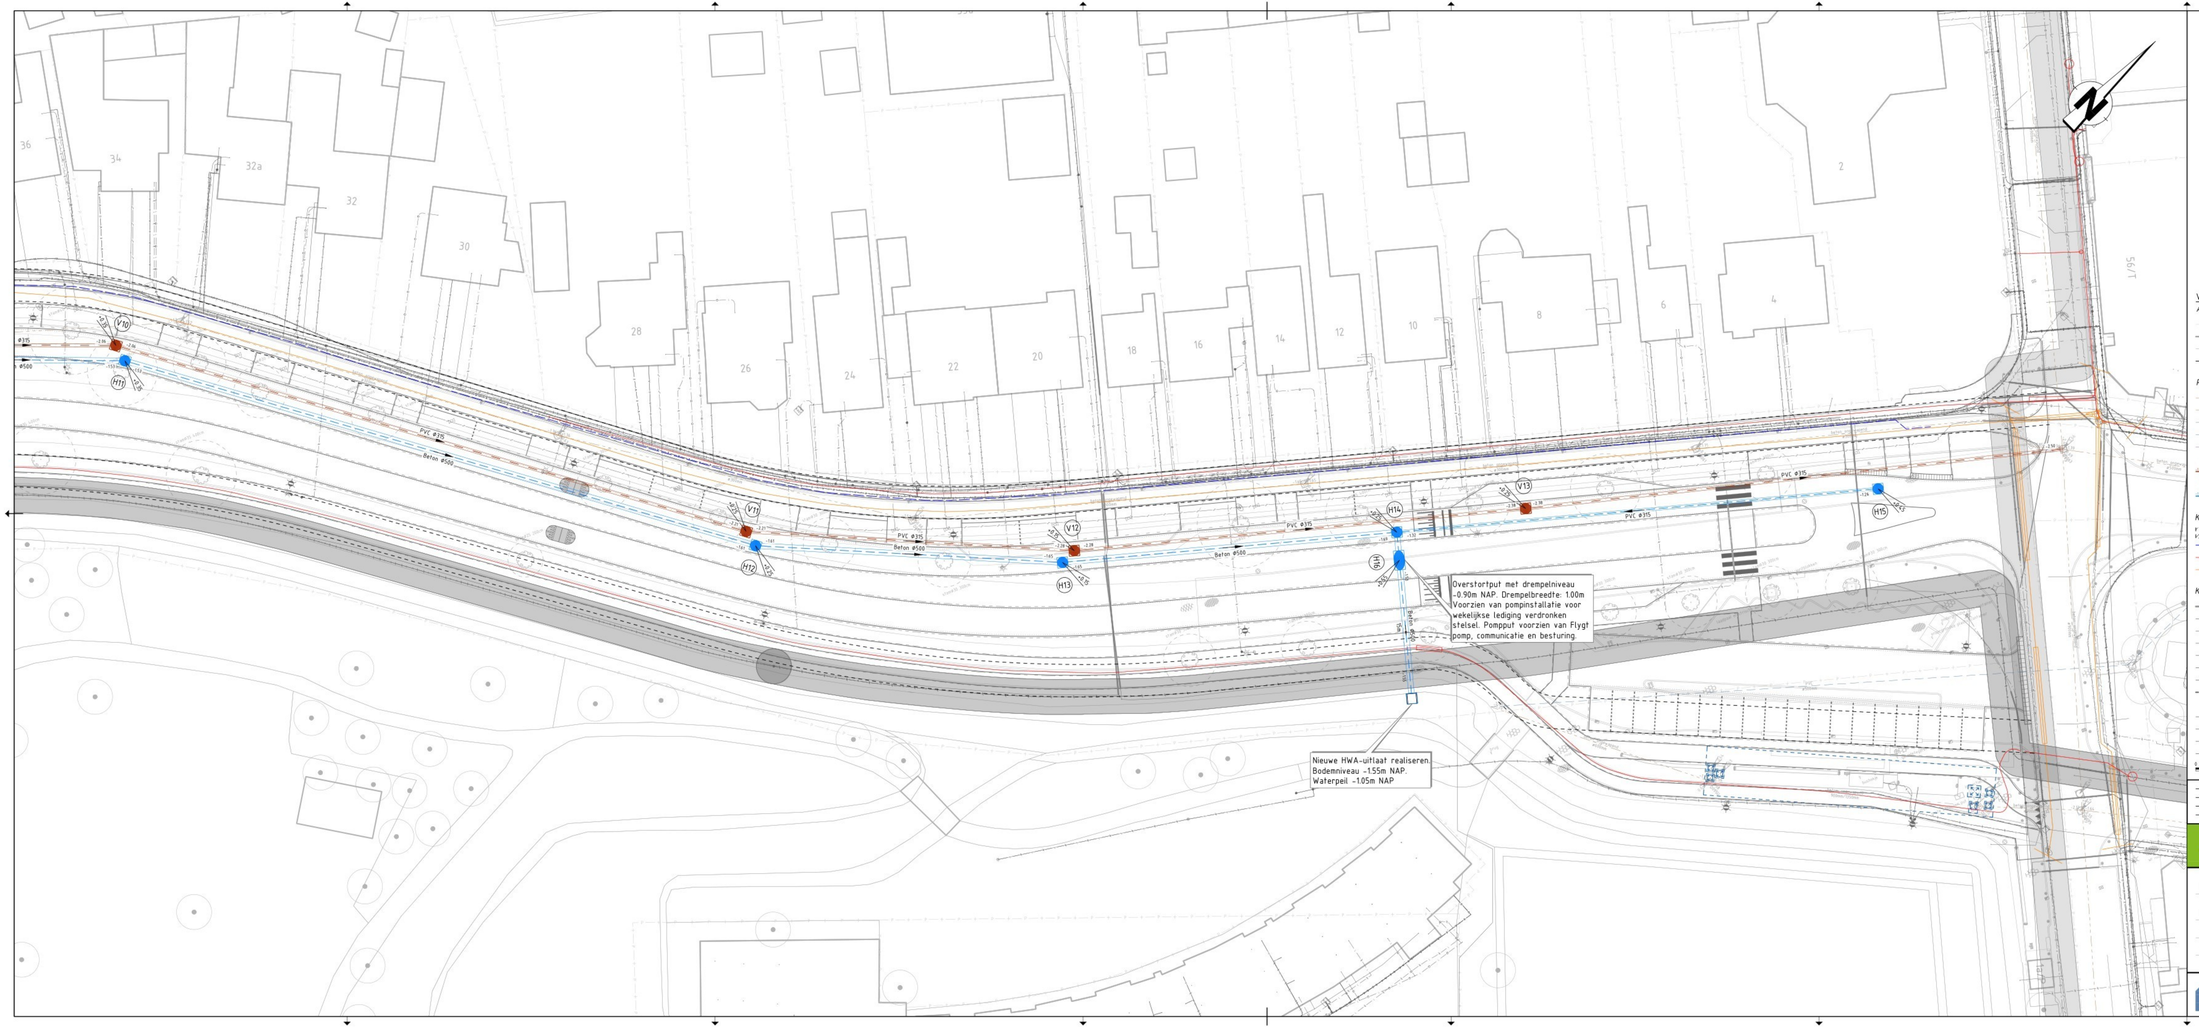


VERKLARING

Algemeen

- bestaande perceelsgrenzen
- bestaande bebouwing
- bestaande situatie
- nieuwe situatie

Riolering

- bestaande riolering GWA met materiaal en buisdiameter
- bestaande rioolput GWA met puthoogte, b.o.b. en putnummer
- bestaande riolering HWA met materiaal en buisdiameter
- bestaande rioolput HWA met puthoogte, b.o.b. en putnummer
- bestaande persleiding
- nieuwe inspectieput VWA
- nieuwe riolering VWA met materiaal, diameter en b.o.b. in meters t.o.v. NAP
- nieuwe inspectieput HWA
- nieuwe riolering HWA met materiaal, diameter en b.o.b. in meters t.o.v. NAP

Kabels en leidingen

- nieuw voorkeurstracé kabels en leidingen, breedte 3.70m
- nieuwe waterleiding
- nieuwe laag- en/of middenspanning
- nieuwe gasleiding

Kabels en leidingen (klic)

- bestaande mantelbuizen
- bestaande data
- bestaande laagspanning
- bestaande middenspanning
- bestaande gas hoge druk
- bestaande gas lage druk
- bestaande wafer
- bestaande els Voorzorgsmaatregel
- bestaande els Voorzorgsmaatregel
- vervallen laagspanning
- vervallen middenspanning
- vervallen gas lage druk
- vervallen wafer

0 1 2 5 10m

Versie	Datum	Omschrijving	Getekend door
C-1	11-04-25	Concept versie 1	

DE HEEN DINTELOORD KRUISLAND — gemeente Steenbergen — MEIJEN-VOSSEMEER STEENBERGEN WELBERG

Project:
Reconstructie Steenbergseweg in Dinteloord

Onderdeel:	Fase:	Discipline:
DO - ontwerp riolering	Voorbereiding	Projecten
Tekeningnummer: 610711901-RI-4	Bestelnummer: -	Versie: Concept-1
Schaal: 1:200	Formaat: A1+ 594x494	Blad: 4 van 4
Getekend door: K. van Overbeek	Datum: 11-04-2025	Documentstatus: -

KWS