


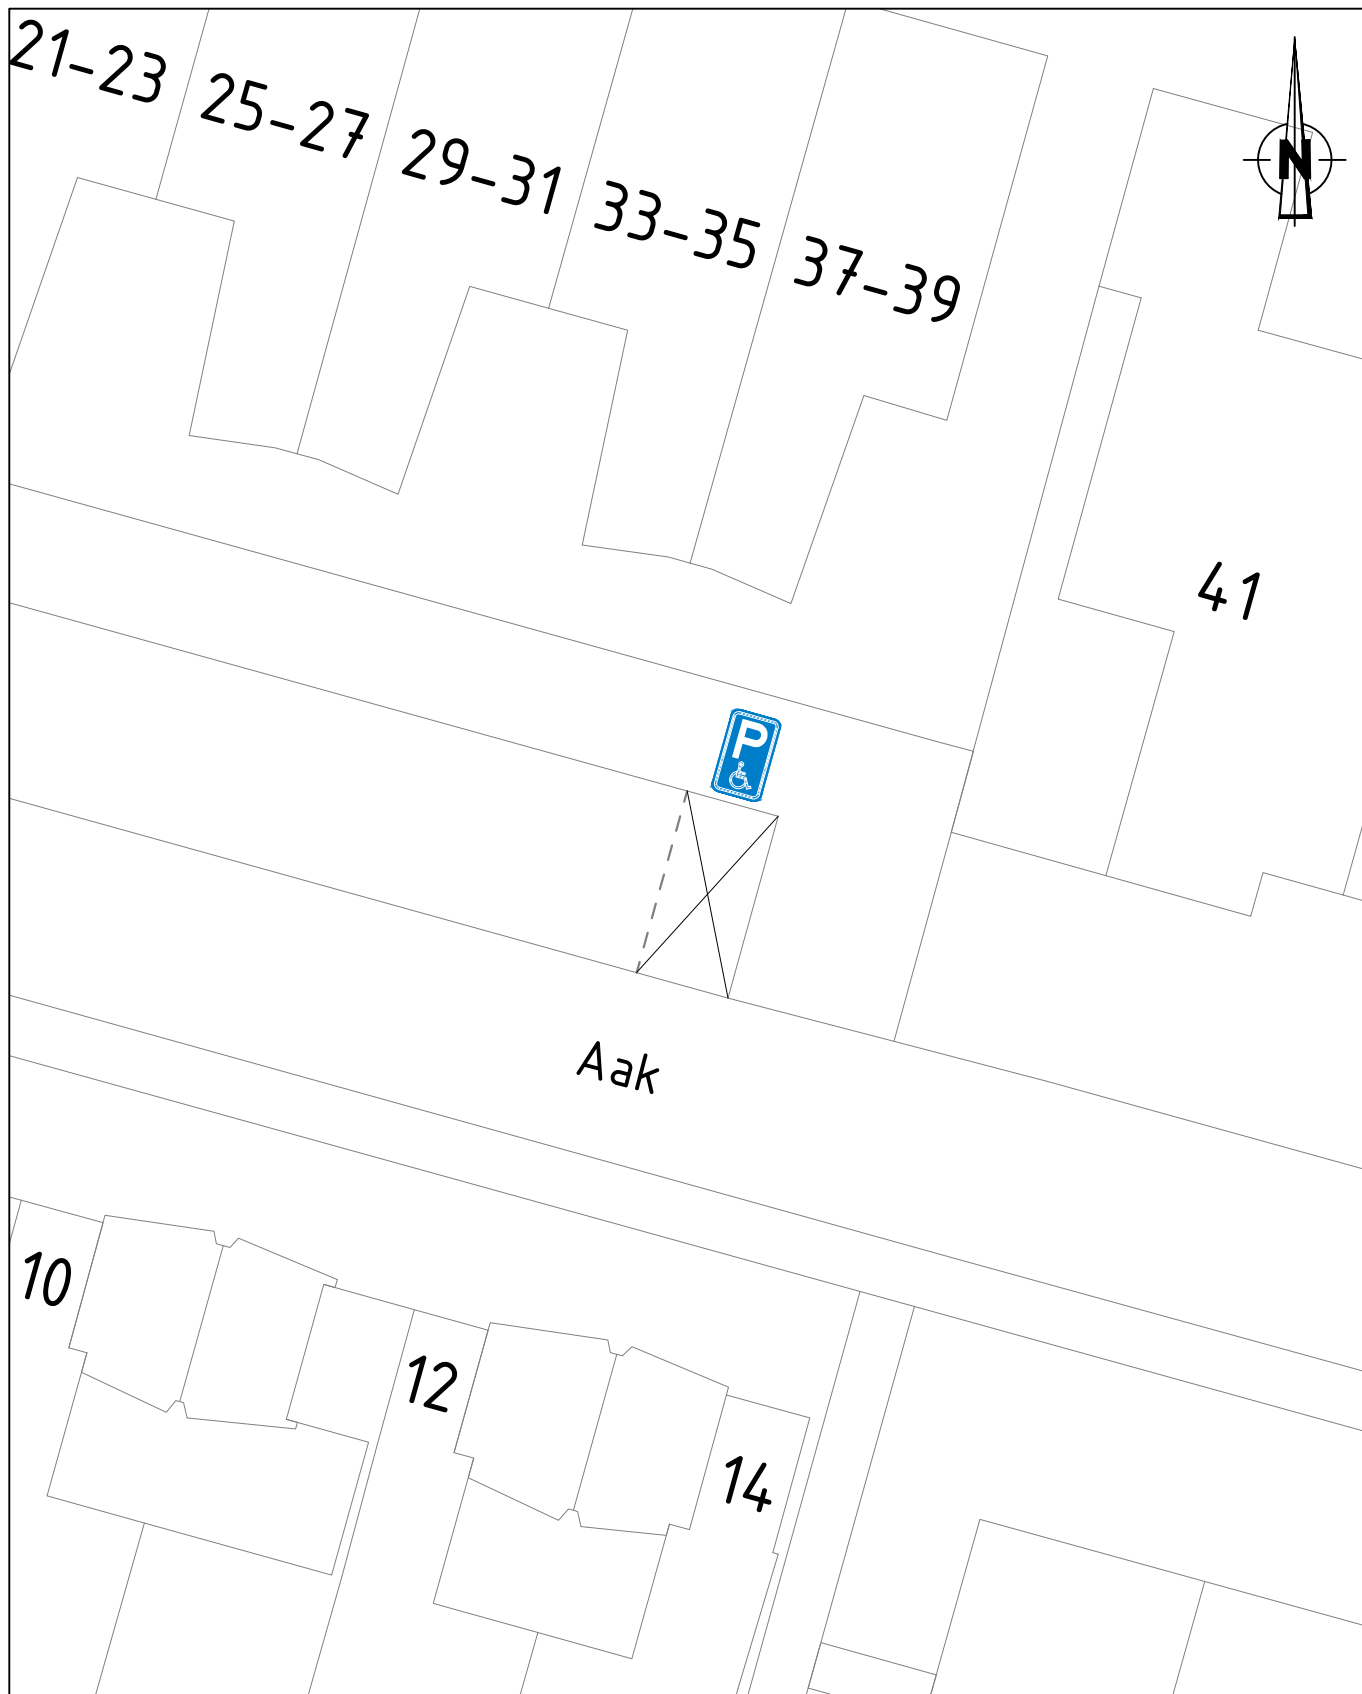

A	28/01/2026	Overzicht	BK	WVDW
Wijz	Datum	Omschrijving	Gefekend:	Gecontroleerd:

GEMEENTE BUNSCHOTEN

Beheer & Realisatie Openbare Ruimte

Besluit d.d. 29 januari 2026



Titel

**Aanwijzing gereserveerde gehandicapten-
parkeerplaats Aak 35**

Tek. nr. VB2606

Blad 1 VAN 1

Schaal 1 : 200

Form. A4