


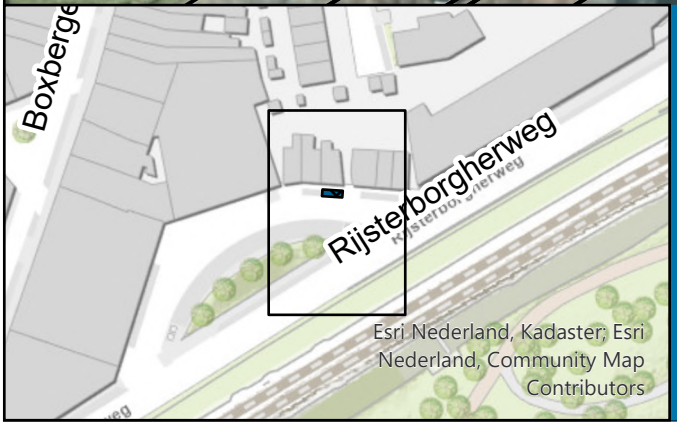

Kenteken Gebonden Gehandicapten Parkeerplaats

Locatie: Rijsterborgherweg 16

Folder: V:\RoPlan\Arcgis\Projecten\Team IBL\Invalideparkeren\2025\Plot invalideparkeren.aprx

Datum: 3-6-2026

Schaal: 1:200

gemeente Deventer