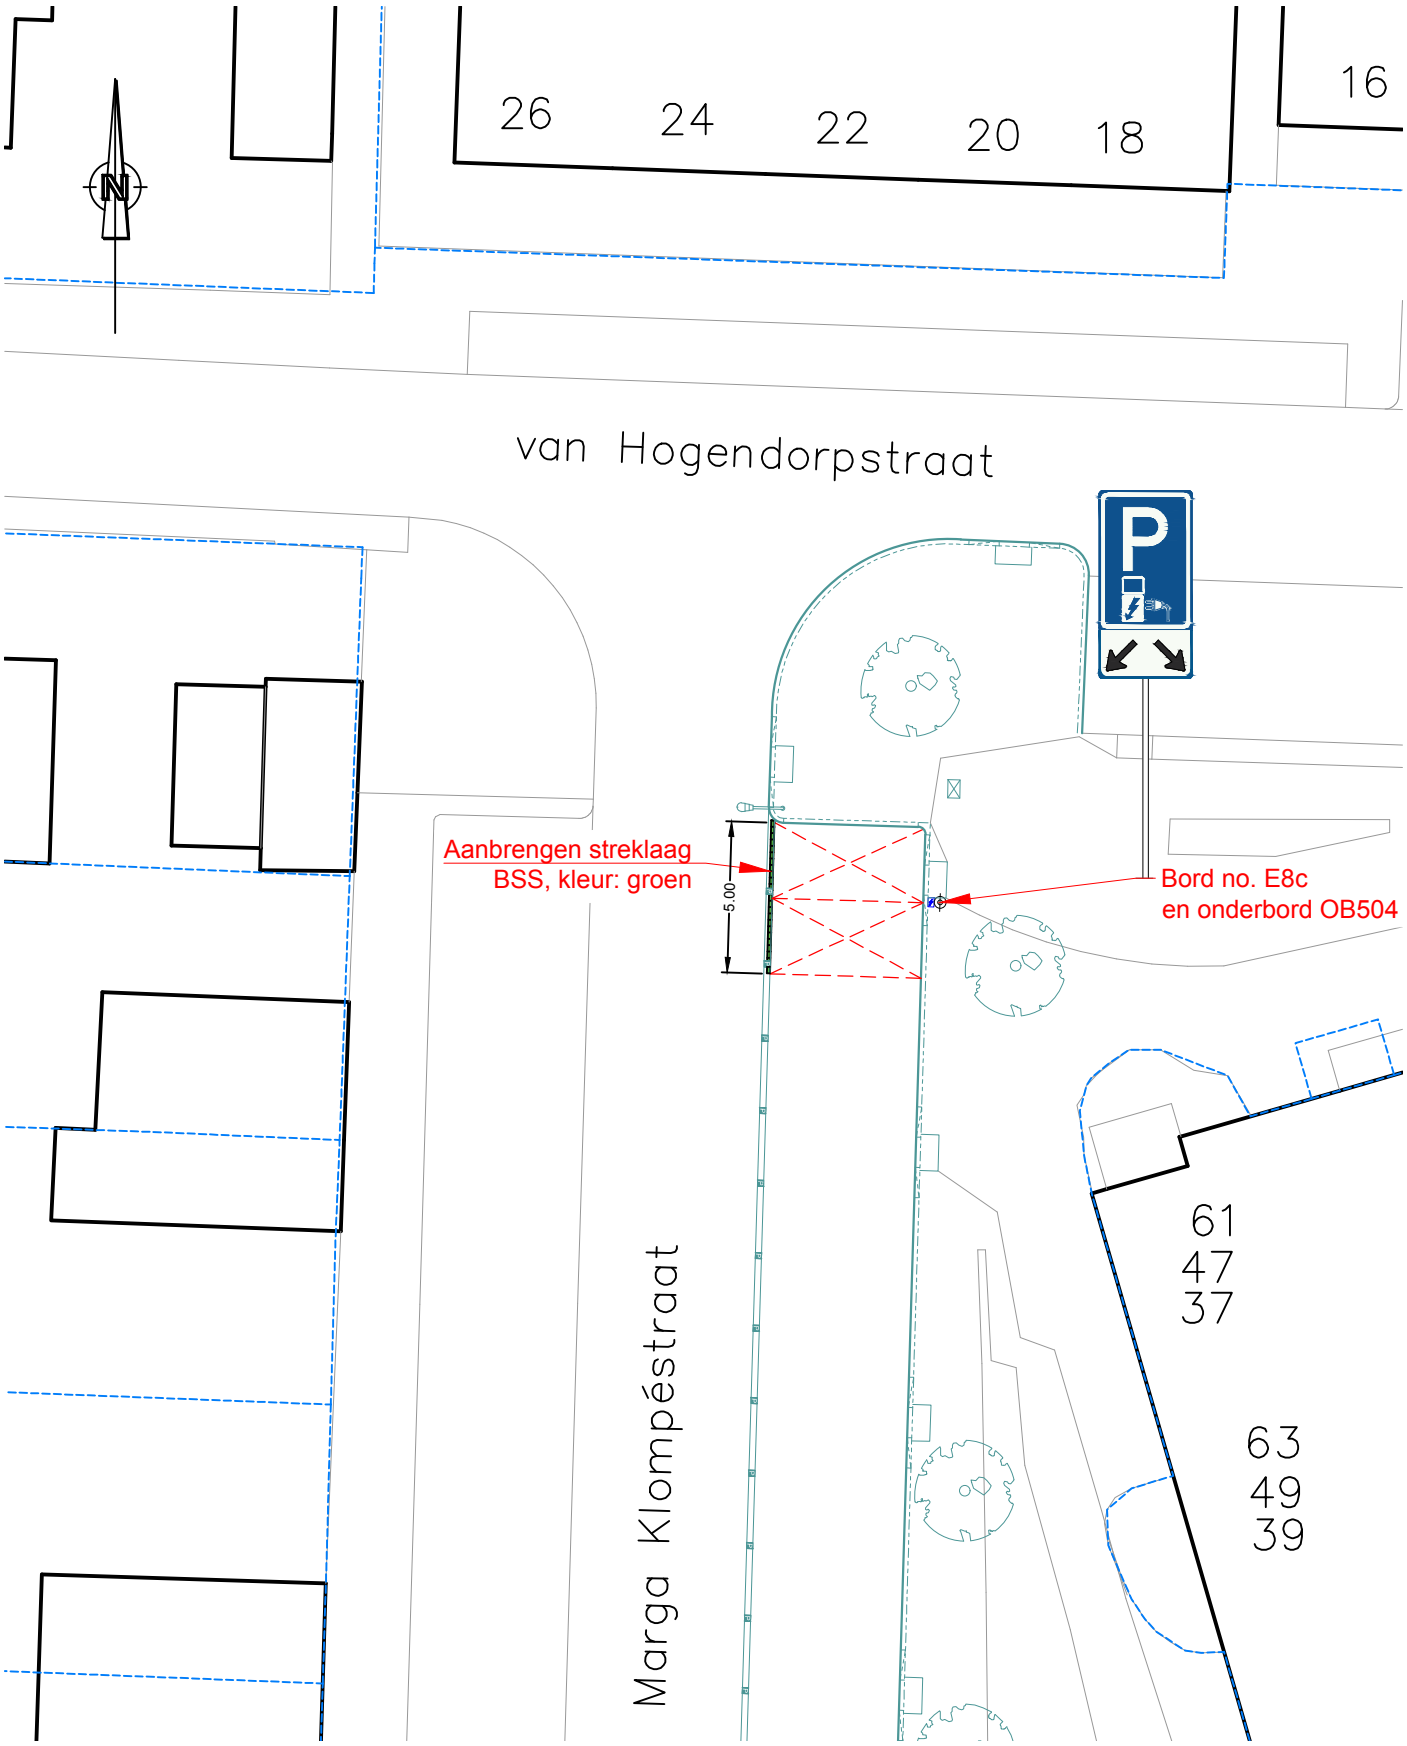


Aanwijzen parkeerplaatsen d.m.v. de borden E8c en onderbord OB504

Marga Klompestraat t.h.v. van Hogendorpstraat Gendt

gemeente Lingewaard

Team: Openbare Ruimte & Vastgoed
Kinkelenburglaan 6
Postbus 15
6680 AA Bemmel
Tel.: (026) 32 60 111
E-mail: gemeente@lingewaard.nl

Getekend door	op	Gewijzigd door	op	Schaal	Tekeningnummer
BL!...	03-11-2026			1:250	VB-2026-052

Bestandsnaam : Q:\CIVIEL\Gemeentebreed\Verkeersbesluiten\08 Verkeersbesluiten Huissen\Marga Klompestraat\Laadsaal t.h.v. Marga Klompestraat t.h.v. van Hogendorpstraat\VB-2026-052 – Laadsaal – Marga Klompestraat t.h.v.van Hogendorpstraat Gendt.dwg