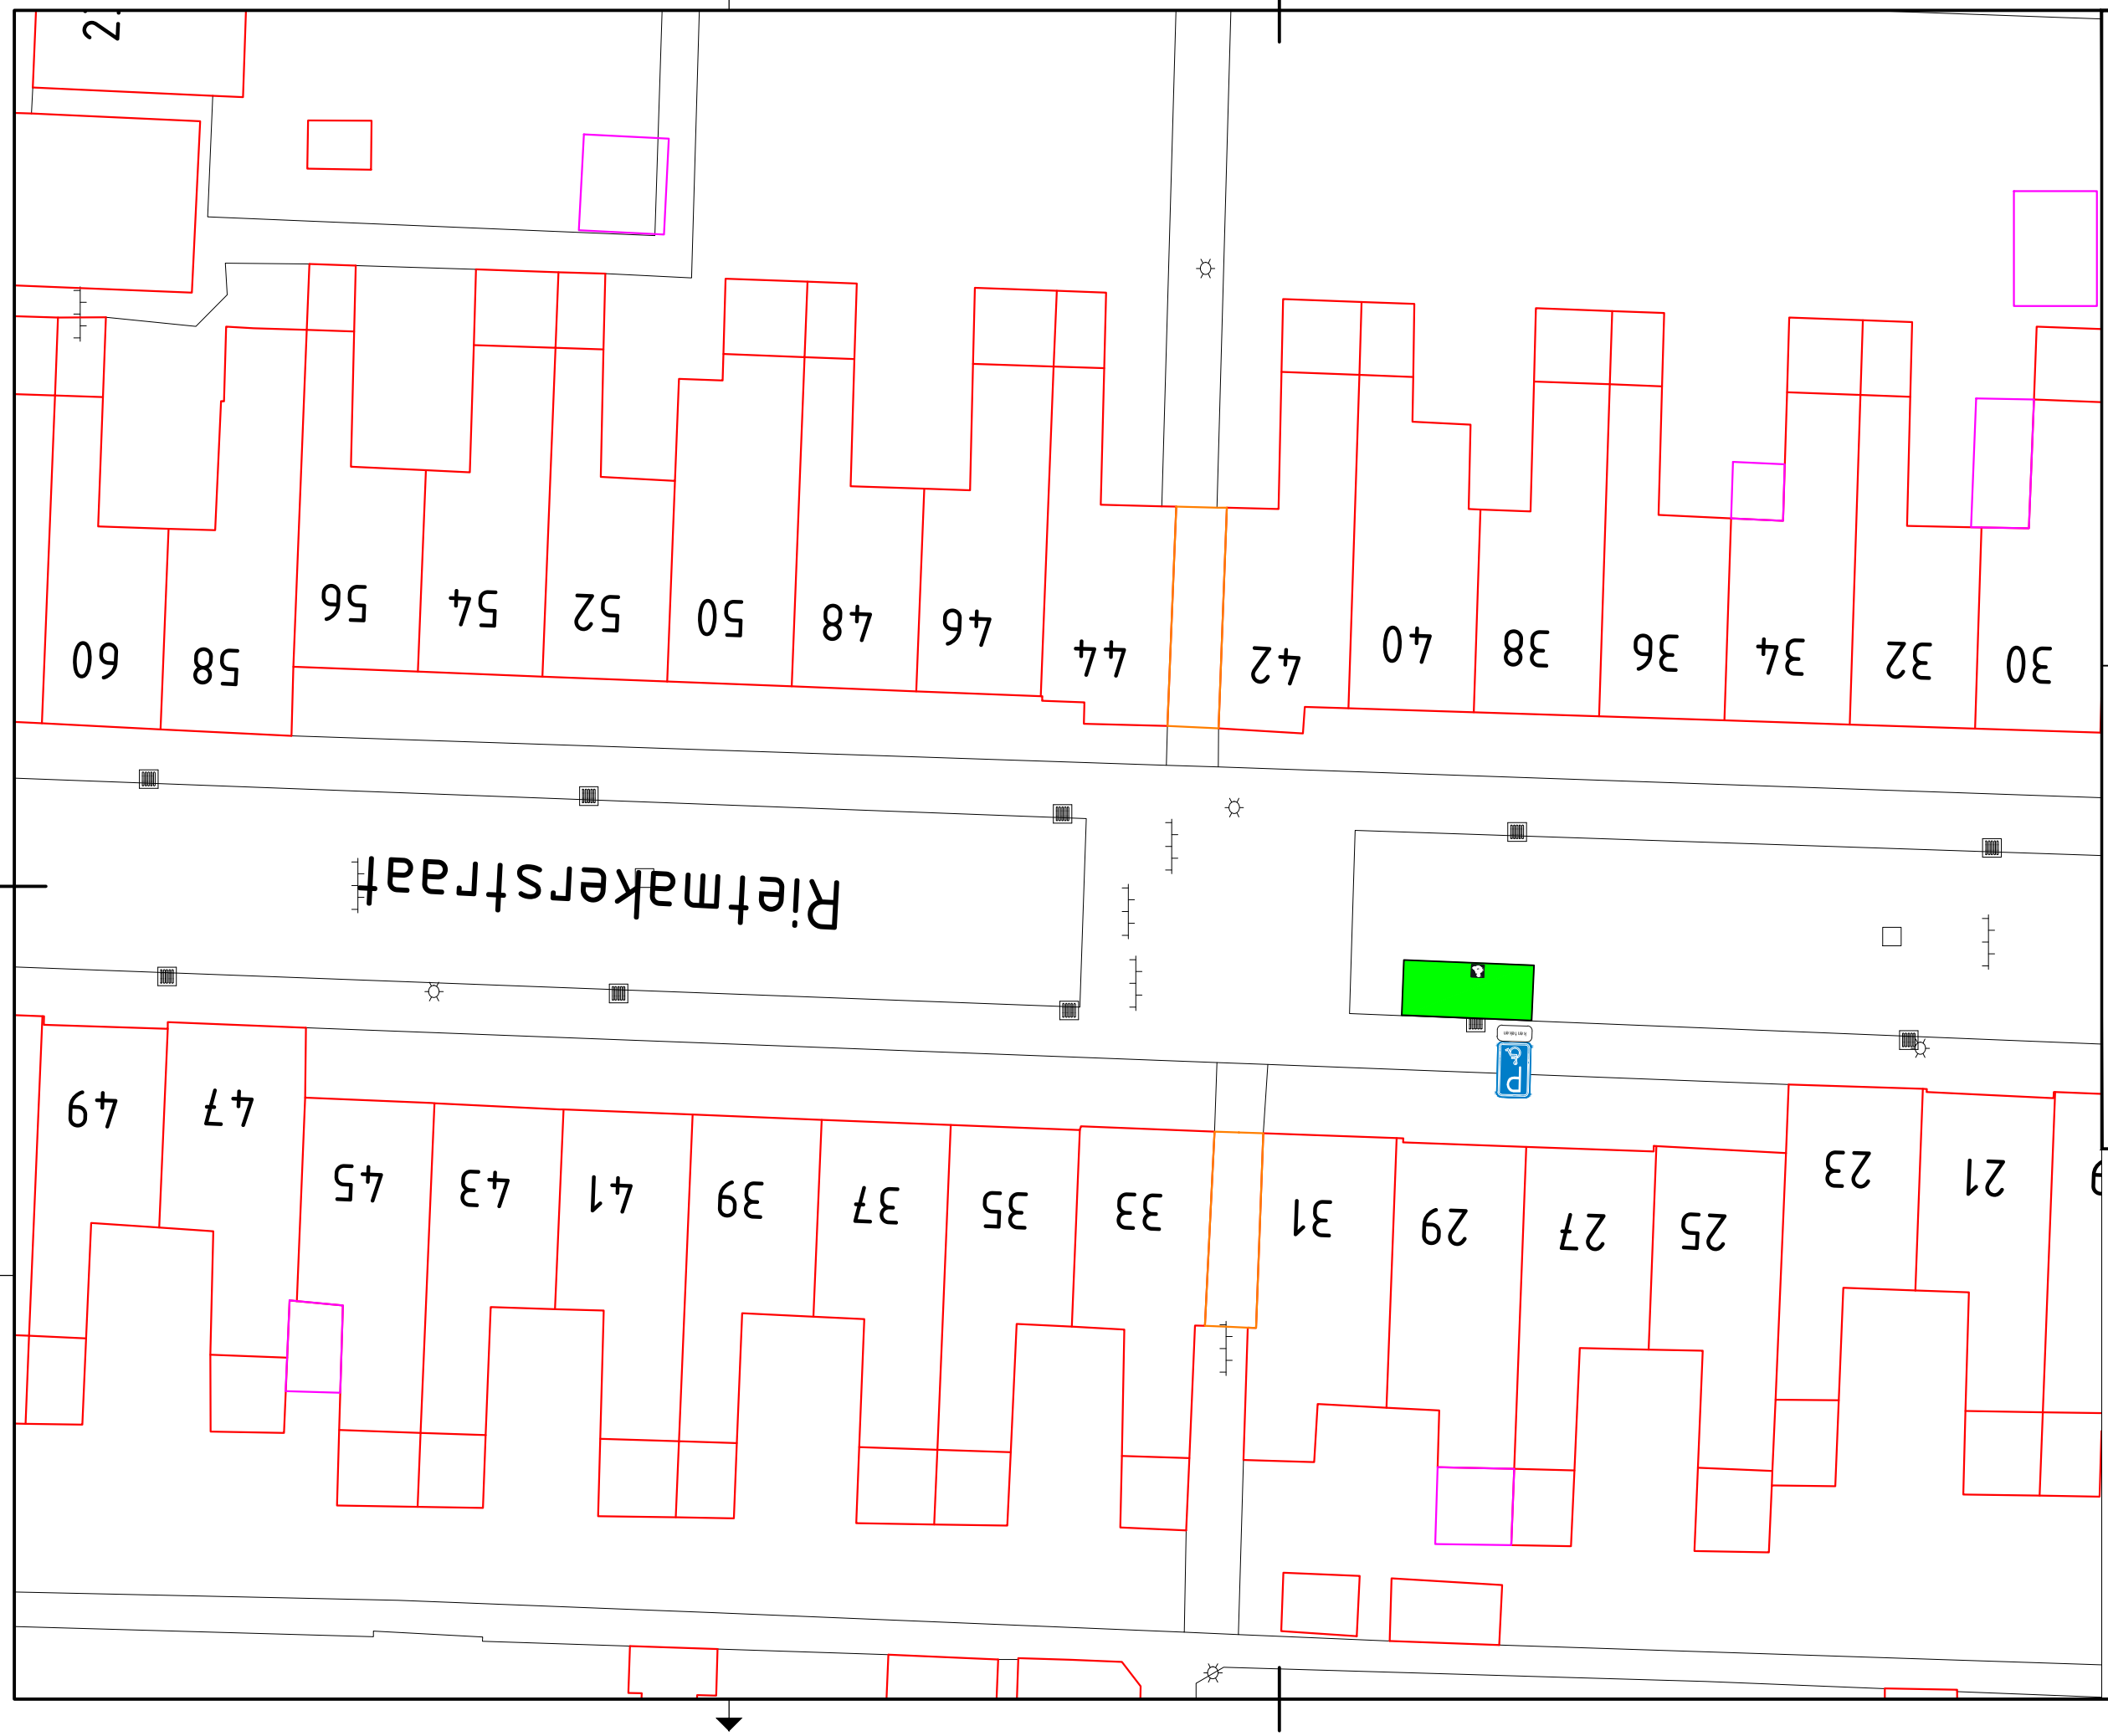


Locatie: Rietmakerstraat
GPP

Besteknummer:
Projectmanager:
Schaal: 1:1000
Formaat: A3
Getekend door: P.Segers
Datum uitgifte: 16-07-26
Vrijgegeven:

Status:

Blad: /
Documenttype: TEKENING
Documentnummer:
Versie:

Directie: Ruimtelijke Economisch Domein
Afdeling: Uitvoering
Team: GWWV

GEMEENTE BREDA
Bezoekadres: Claudius Prinsenlaan 10, 4811 DJ Breda
Telefoon: 14 076
Postadres: Postbus 90156, 4800 RH Breda