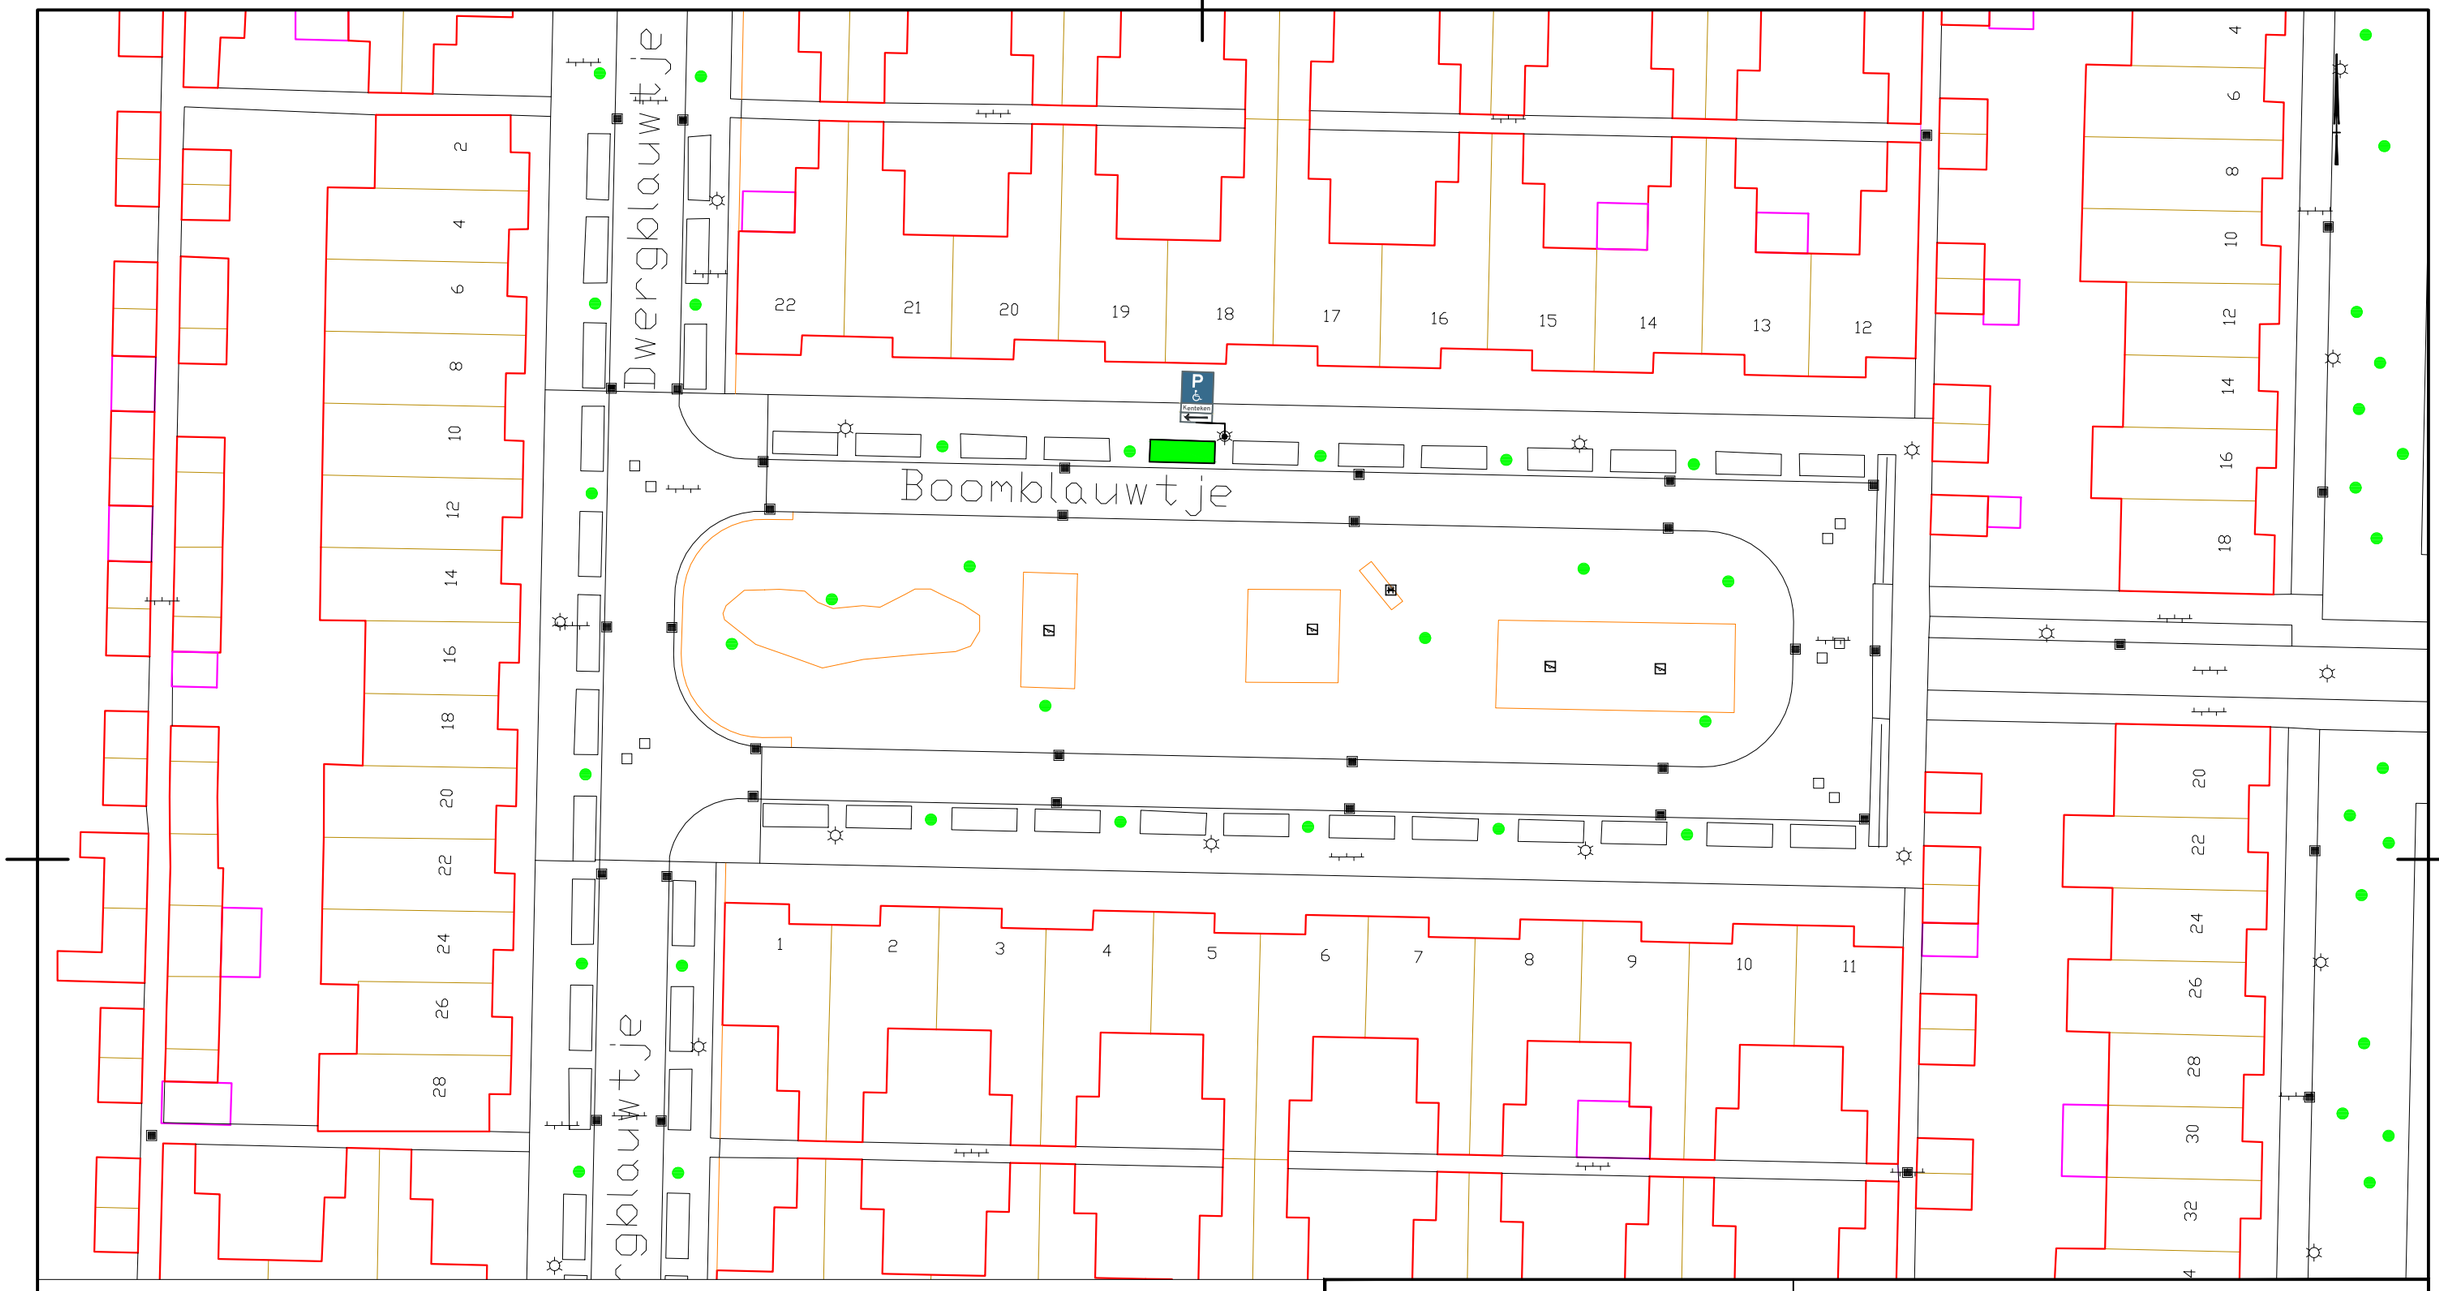


Besteknummer:	
Projectmanager:	
Schaal:	1:1000
Formaat:	A3
Getekend door:	P.Segers
Datum uitgifte:	29-09-26
Vrijgegeven:	
Status:	

Locatie: boomblauwtje
GPP

GEMEENTE BREDA
Bezoekadres: Claudius Prinsenlaan 10, 4811 DJ Breda
Telefoon: 14 076
Postadres: Postbus 90156, 4800 RH Breda

Directie:
Ruimtelijke Economisch Domein

Afdeling:
Uitvoering

Team:
GWWV

Blad: /

Documenttype: TEKENING

Documentnummer:

Versie: