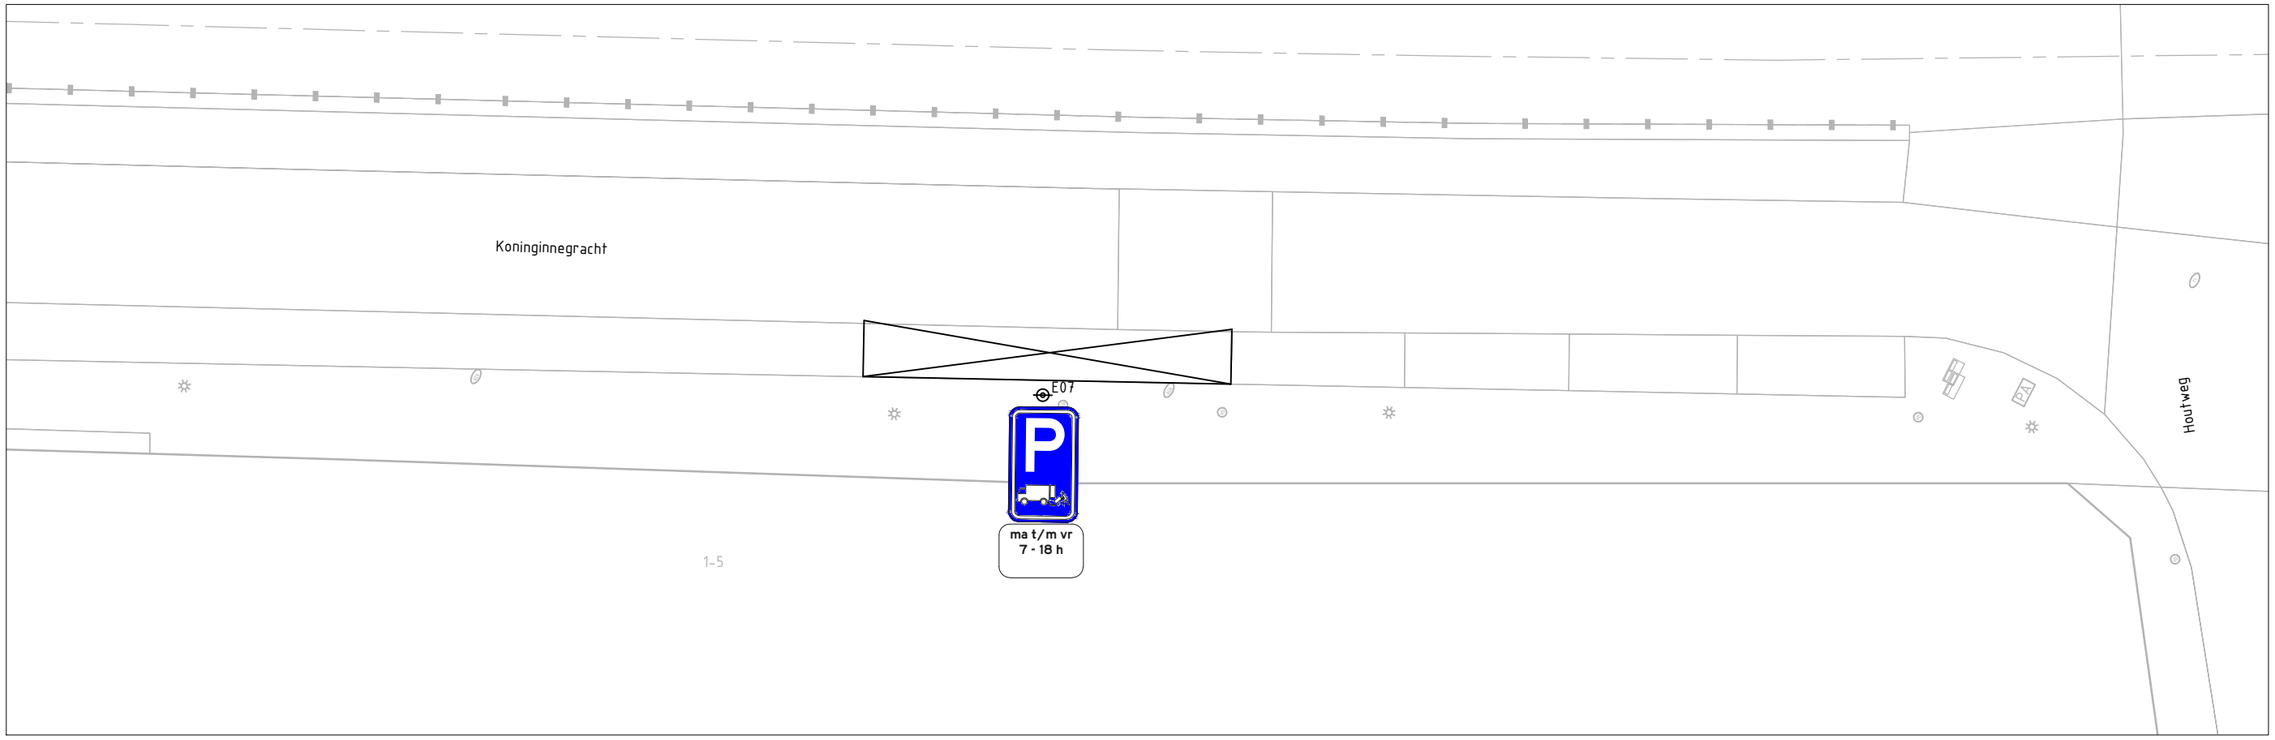


NIEUWE SITUATIE

SCHAAL 1:200

0 2 4 6 8m

f			
e			
d			
c			
b			
a	Concept	[redacted]	01-09-2026
VERSIE	OMSCHRIJVING	TEKENAAR	DATUM

BESTANDSNAAM : 1919-V-007 KONINGINNEGRACHT 20260901.DWG | PROJECTCODE : X | VERWIJZING : X

Gemeente Den Haag

Den Haag

Koninginnegracht

Verkeersbesluit
Overzicht
Laad-/losplaats

BEHOORT BIJ : X | NUMMER :

DOCUMENTSOORT: Tekening

FORMAAT : A3 | BLAD 1 VAN 1 BLADEN

SCHAAL : 1:200

GETEKEND :	GECONTROLEERD :	GEAUTORISEERD :	TEKENINGNR. :
[redacted] 01-09-2026 PARAAF	[redacted] PARAAF/DATUM	[redacted] PARAAF/DATUM	1919-V-007 a VER.

Z:\WERKMAP 2026\BCW\GEMEENTE DEN HAAG\STADSDEEL CENTRUM\KONINGINNEGRACHT