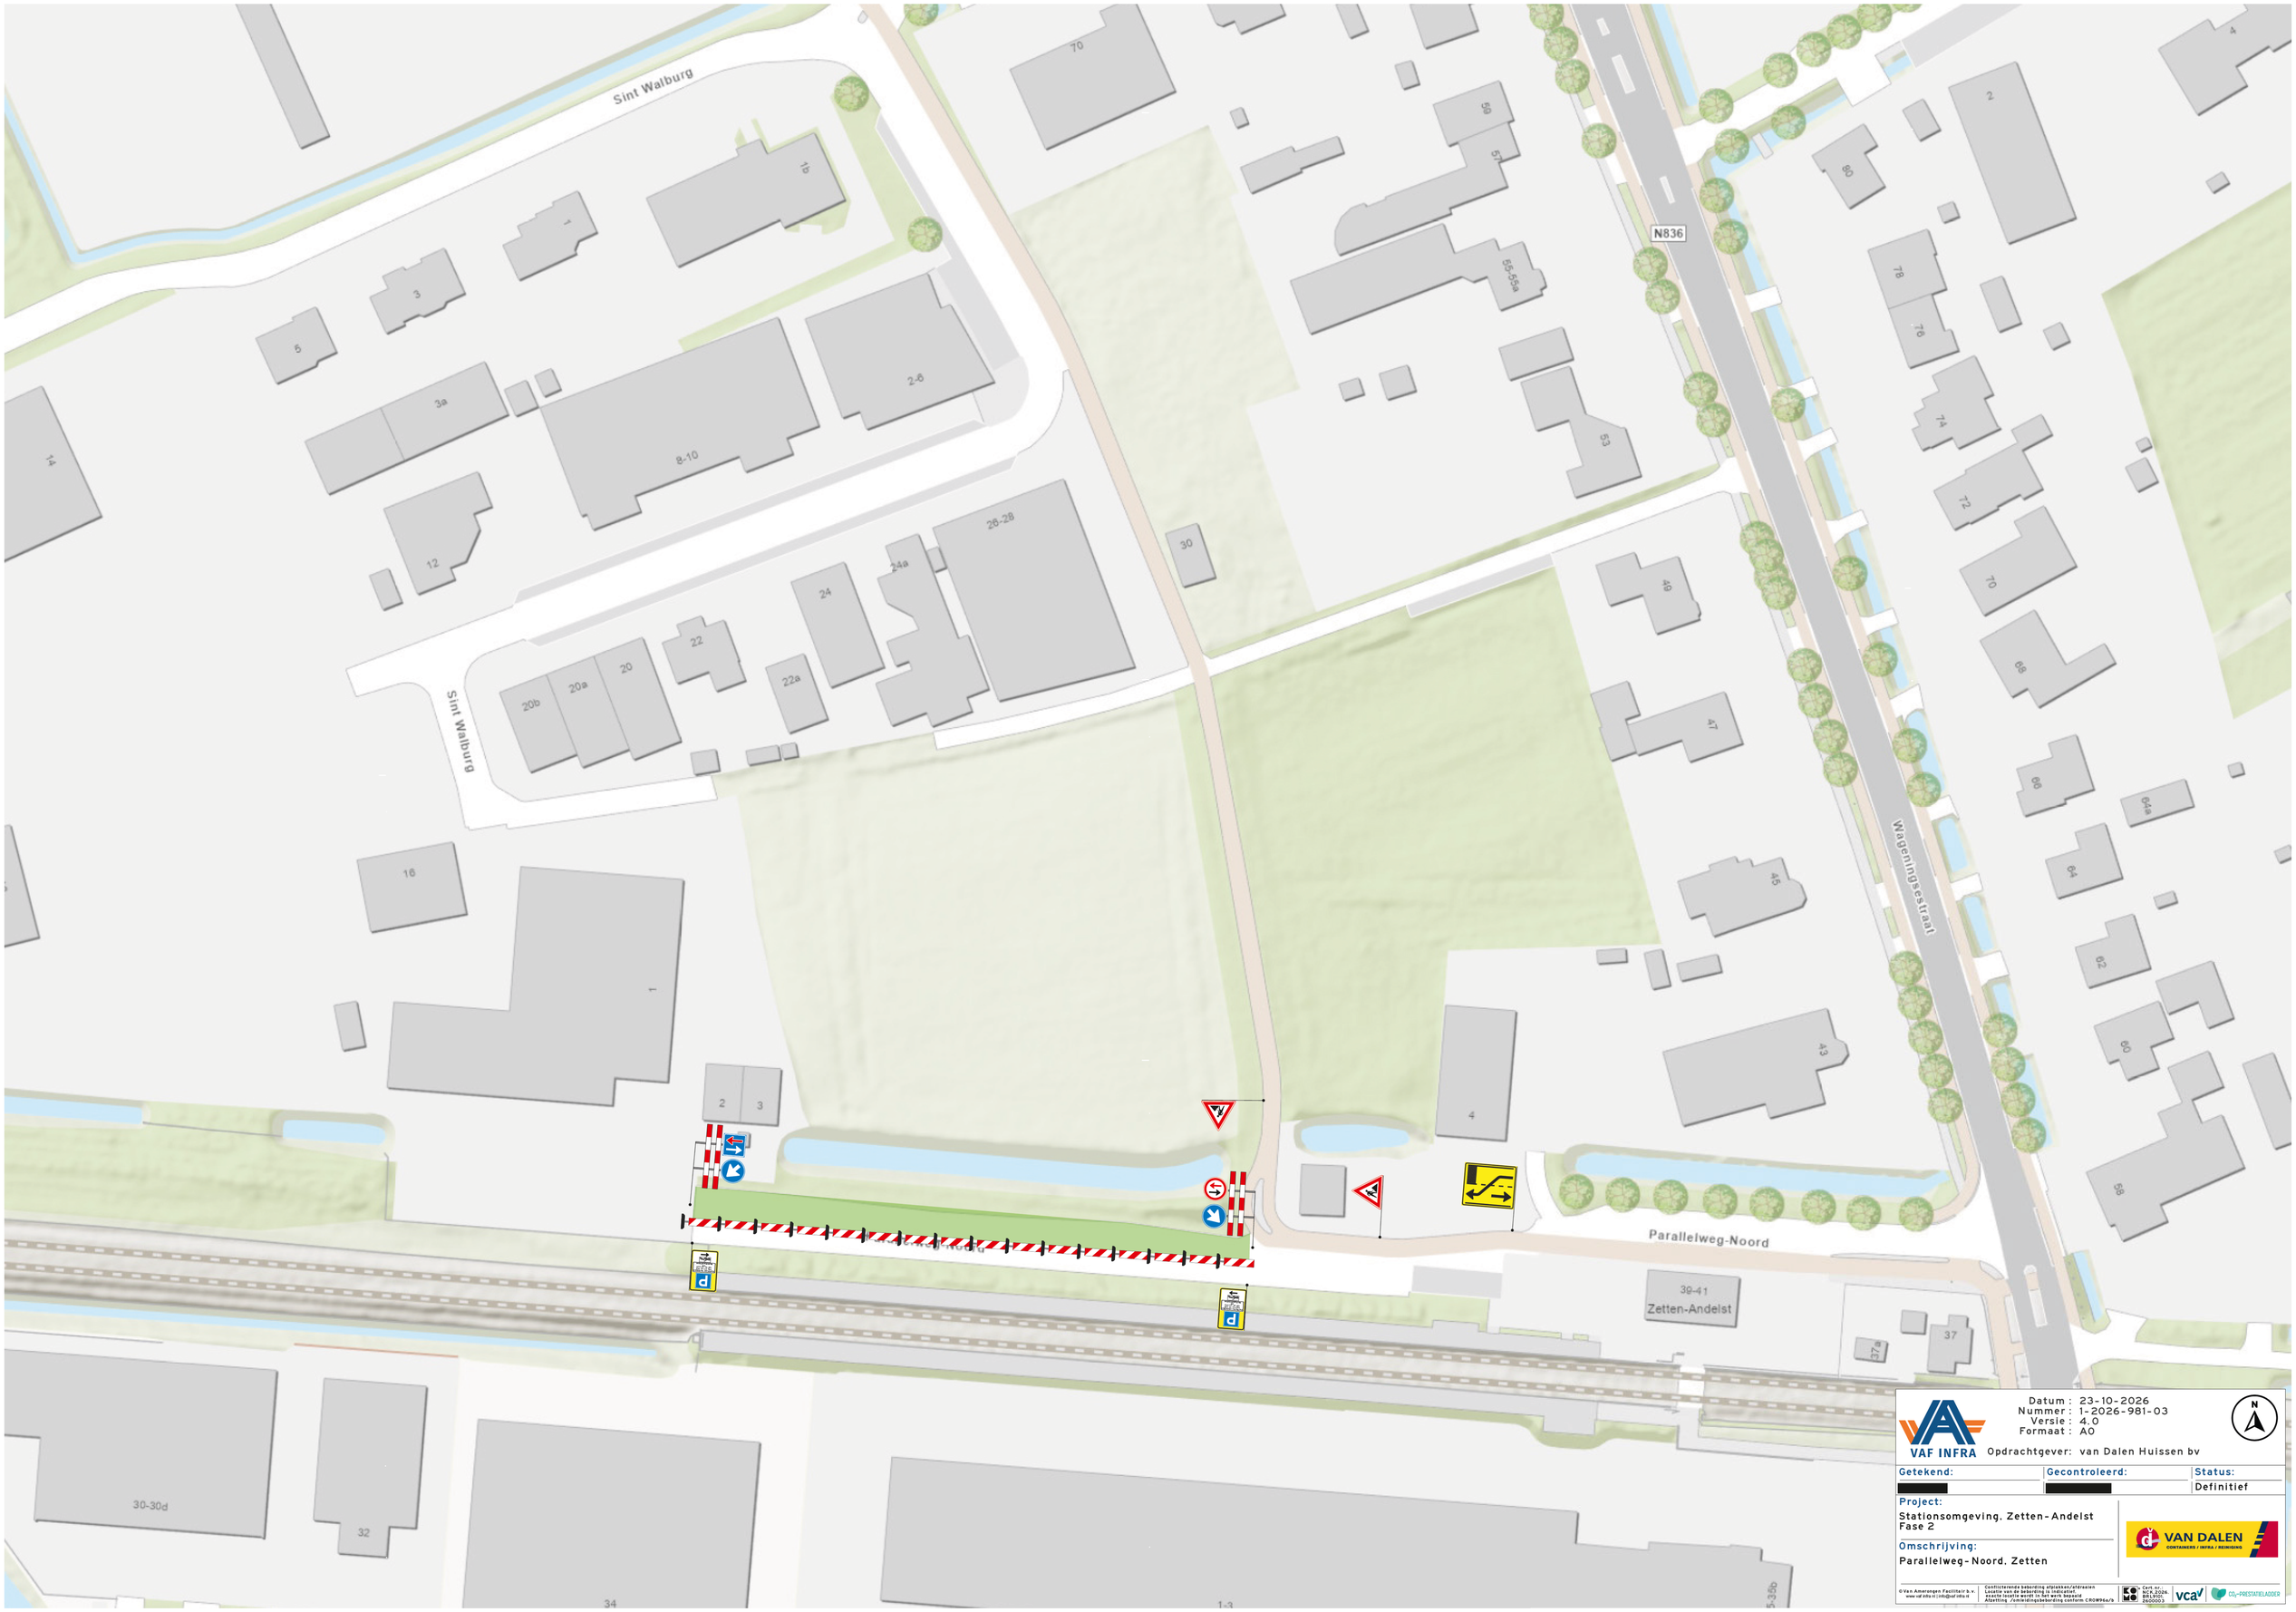


Datum : 23-10-2026
Nummer : 1-2026-981-03
Versie : 4.0
Formaat : A0

VAF INFRA

Opdrachtgever: van Dalen Huissen bv

Getekend:	Gecontroleerd:	Status:
[redacted]	[redacted]	Definitief

Project:
Stationsomgeving, Zetten-Andelst Fase 2

Omschrijving:
Parallelweg-Noord, Zetten

VAN DALEN CONTAINERS / INFRA / RECYCLING

© Van Amerongen Facilitair b.v.
www.vaf-infra.nl | info@vaf-infra.nl

Conflicterende bebording afplakken/afdraaien
Locatie van de bebording is indicatief
Bebording conform CROW-handboek
Afwijking /omleidingsbebording conform CROW96a/b

Cert. nr.: NCR.2026.260003
Cert. nr.: 260003

vca | CO2-PRESTATIELADDER