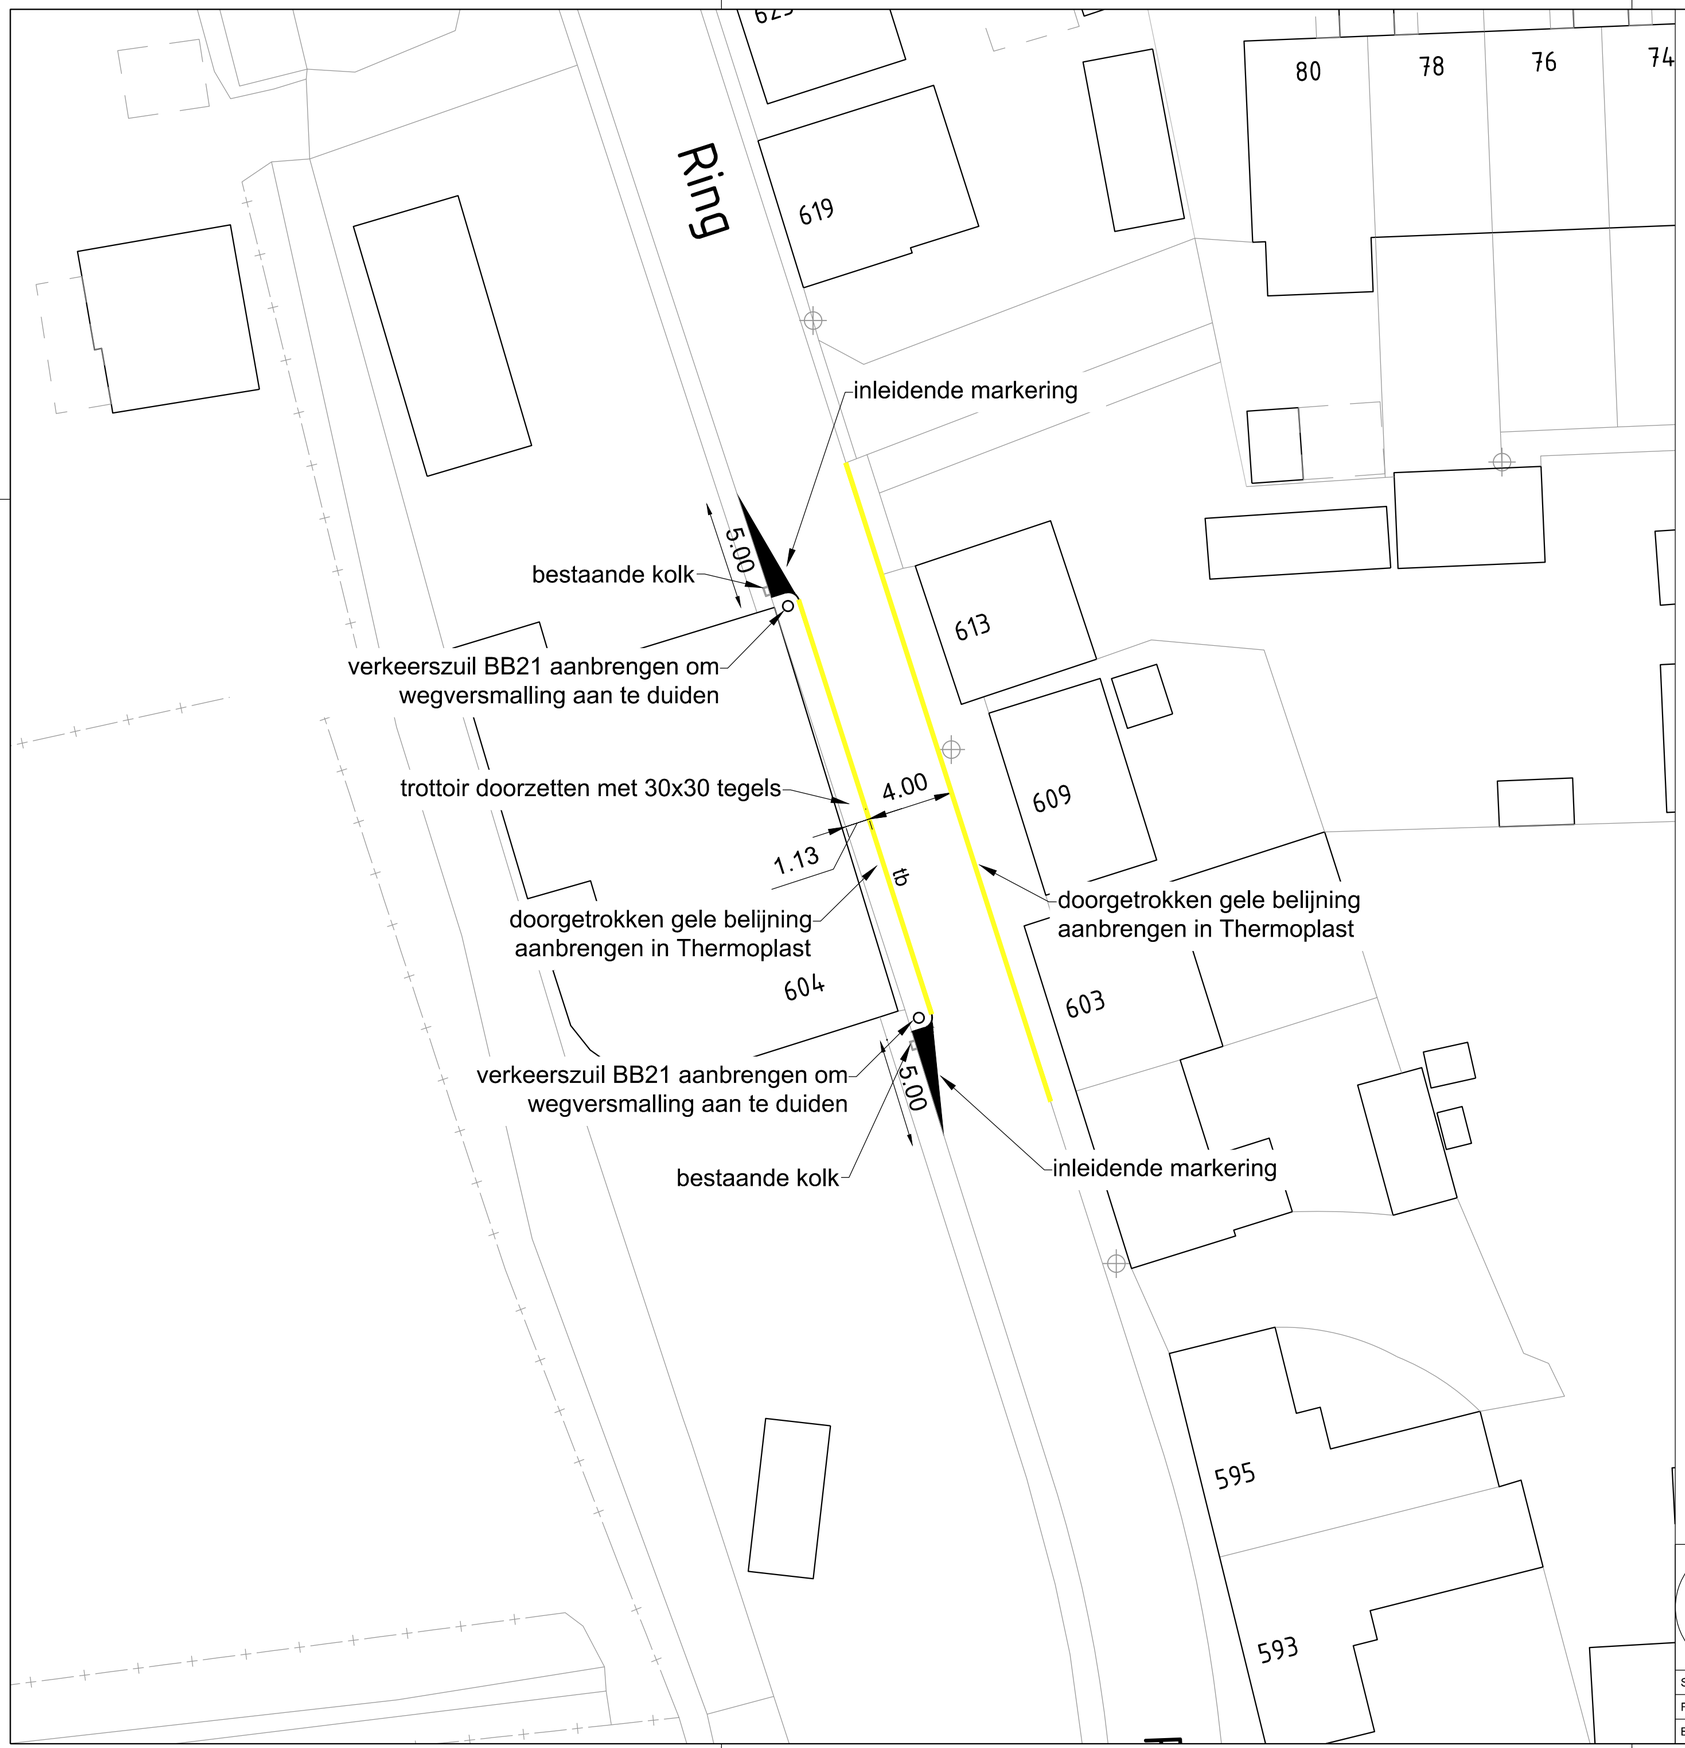


ES	07-07-2026	4
ES	01-07-2026	3
ES	04-06-2026	2
DP	05-02-2026	1
Getekend door	Datum	Versie

Schetsontwerp

Ring 604

Wegversmalling

Schaal: 1:200	Gemeente Rotterdam Stadsontwikkeling Mobiliteit	Bestandsnaam: MOB25-604_Ring_Wegversmalling V4.dwg
Formaat: A2	MOB 25-619	Bladnr: 1/1
Buurt:		