




Dwarsprofiel afwateringskanaal
Schaal 1:100

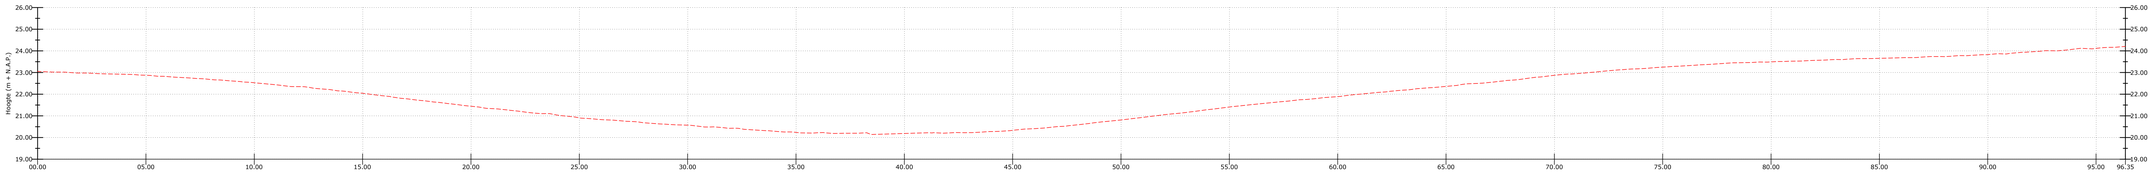

Lengteprofiel fietspad bestaand
Schaal 1:100

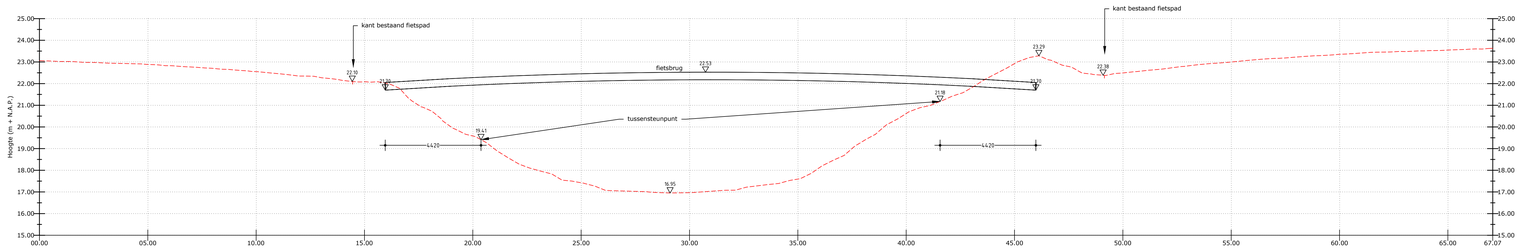

Lengteprofiel ontwerp 30m brug
Schaal 1:100

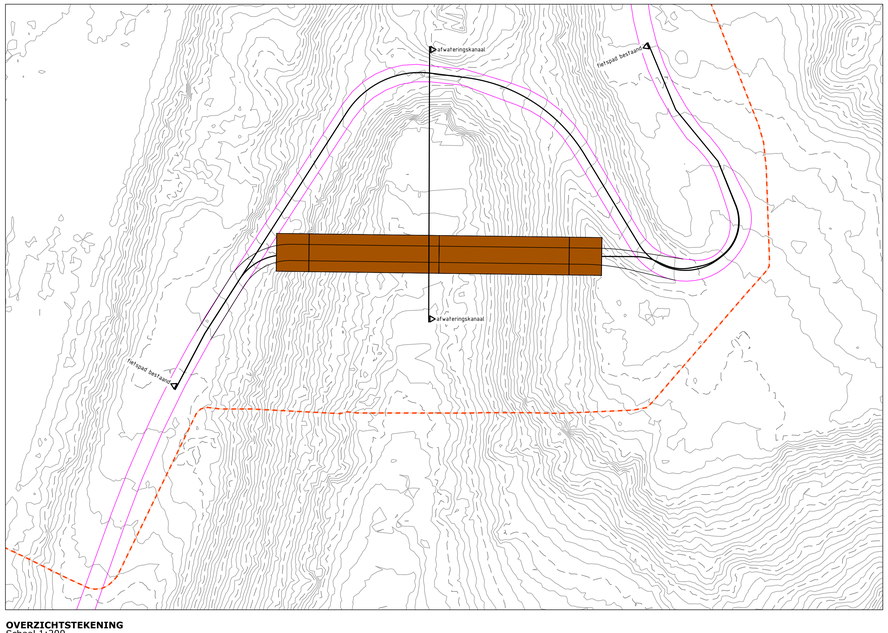

OVERZICHTSTEKENING
Schaal 1:200

LEGENDA

- BESTAAND FIETSPAD
- NIEUW FIETSPAD
- TE HERPLAATSEN FIETSBRUG 30 m
- GASLEIDING

WIJZIGING / N.A.V. :	STATUS	TEK.	GEOMETR.	PAS	DATUM	VERSIE
	Concept				21-01-2026	B
	Concept				14-03-2025	A

GEMEENTE PEEL EN MAAS

PLAN VOORBEREIDING HERPLAATSEN FIETSBRUG MUSSCHENBERG
SITUATIE MET SCHETSONTWERP

BROUWERS adviesbureau

PROJECTNUMMER:	SCHAAL:
GPM-031-01	1:100 / 1:200
TEKENINGNUMMER:	BESTEKNUMMER:
25-051	

Minderbroedersingel 150 Postbus 245
6041 KG Roermond 6040 KE Roermond
T 0475 334 601 E info@brouwers.com
F 0475 311 409 I www.brouwers.com

J:\ABB\GPM03101 FIETSBRUG KESSEL-EIK\Ontwerp\25-051 SO Situatie met schetsontwerp.dwg

formaat: A0