



Bovenaanzicht
1:60

Alleen de onderregels, dwarsdragers en windverbanden.

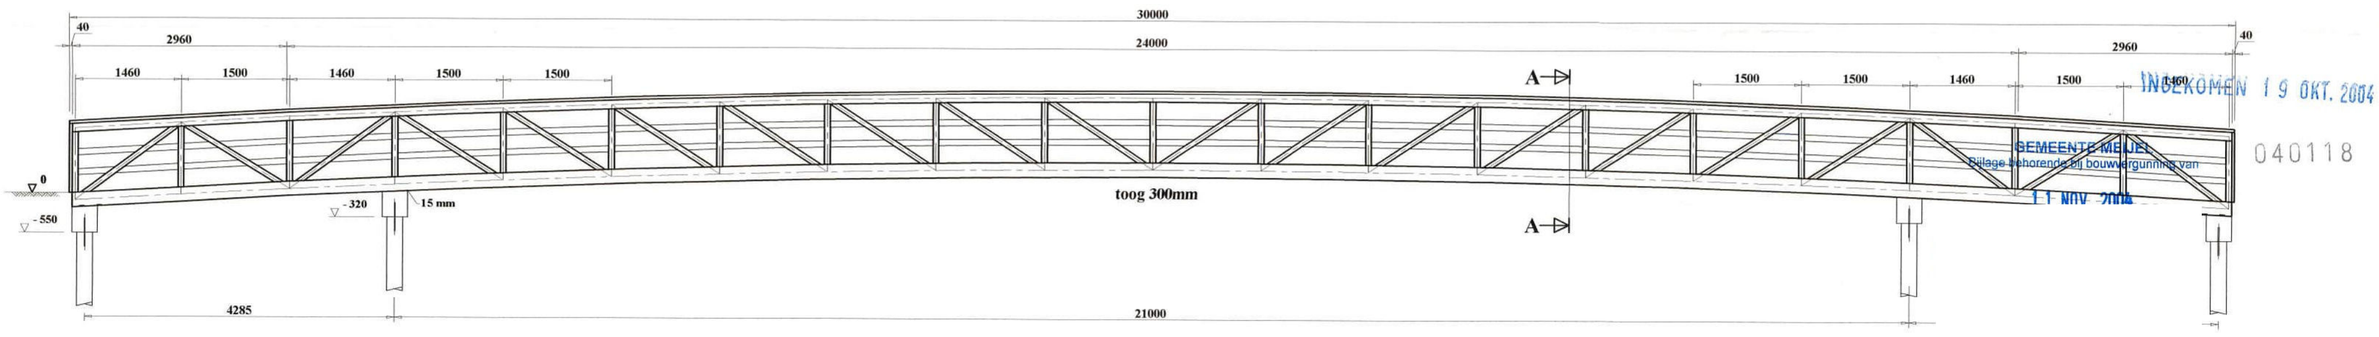

INGEKOMEN 19 OKT. 2004
GEMEENTE MEIJEL
Bijlage behorende bij bouwvergunning van
11 nov 2004
040118

Zijaanzicht
1:60

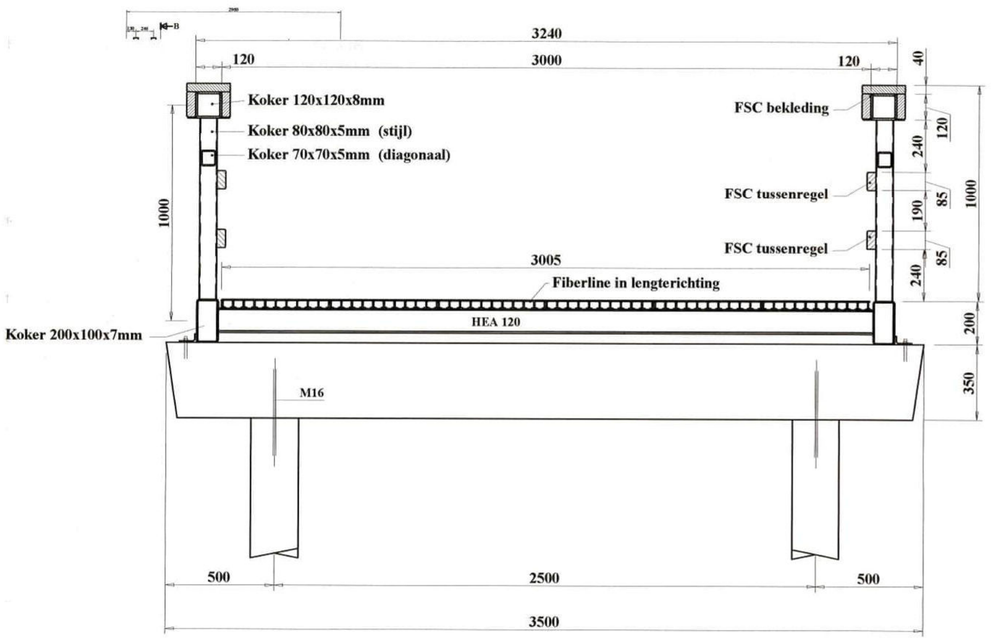

Doorsnede A-A
1:20

Materialen en bewerkingen :

Materialen : Palen beton, 220x220mm, in de landhoofden 4 meter lang,
palen van de middenjukken 7 meter lang.
Kespen beton, 350x350mm.
Onderregels staal, koker 200x100x6mm.
Bovenregels staal, koker 120x120x8mm.
Stijlen staal, koker 80x80x5mm.
Diagonalen staal, koker 70x70x5mm.
Dwarsdragers staal, HEA 120.
Dek fiberline, dik 40mm.
De brug voorzien van FSC tussenregels en de bovenligger bekleden met FSC.

Bewerkingen : De FSC leuningbekleding vierzijdig geschaafd en voorzien van ronde hoekjes
en tweemaal behandelen met Restol, kleur noten.
De fiberline brugdekdelen afwerken met een teervrije twee-componenten
kunsthars en instrooien met grijze steenslag.
De stalen vakwerkconstructie voorzien van een drie-laags verfsysteem
in de standaard RAL-kleur 6009 (dennengroen).
Alle bevestigingsmiddelen thermisch verzinkt.

C		GEWIJZIGD:	BEIDE ZIJDEN 3m LANGER
B		GET:	
A	20-09-2004	DATUM:	

HAASNOOT BV
BRUGGENBOUW/CONSTRUCTIES
Postbus 3025, 2220 CA Katwijk
TEL: 071-4021744
FAX: 071-4030591

HET LEVEREN EN PLAATSEN VAN EEN BRUG OVER " HET KANAAL VAN DEURNE " LANGS DE HELDENSE WEG, IN DE GEMEENTE MEIJEL.

ZIJ- EN BOVENAANZICHT EN DOORSNEDE.

MODEL / TYPE: F 170

OPDRACHTGEVER: GEMEENTE MEIJEL

PROJECTIE:

PROJECTNR:	03215
GETEKEND:	
DATUM:	22-07-2004
BLADNR:	1 van 3
EENHEID:	MM
SCHAAL:	1 : 50 / 20
FORMAAT:	A2
TEKENINGNR:	03215 - 01 - 01A

Deze tekening is eigendom van Haasnoot B.V. en mag zonder haar schriftelijke toestemming niet worden gekopieerd, noch aan derden worden verstrekt of ter inzage worden gegeven.

E-MAIL: INFO@HAASNOOTBRUGGEN.NL