



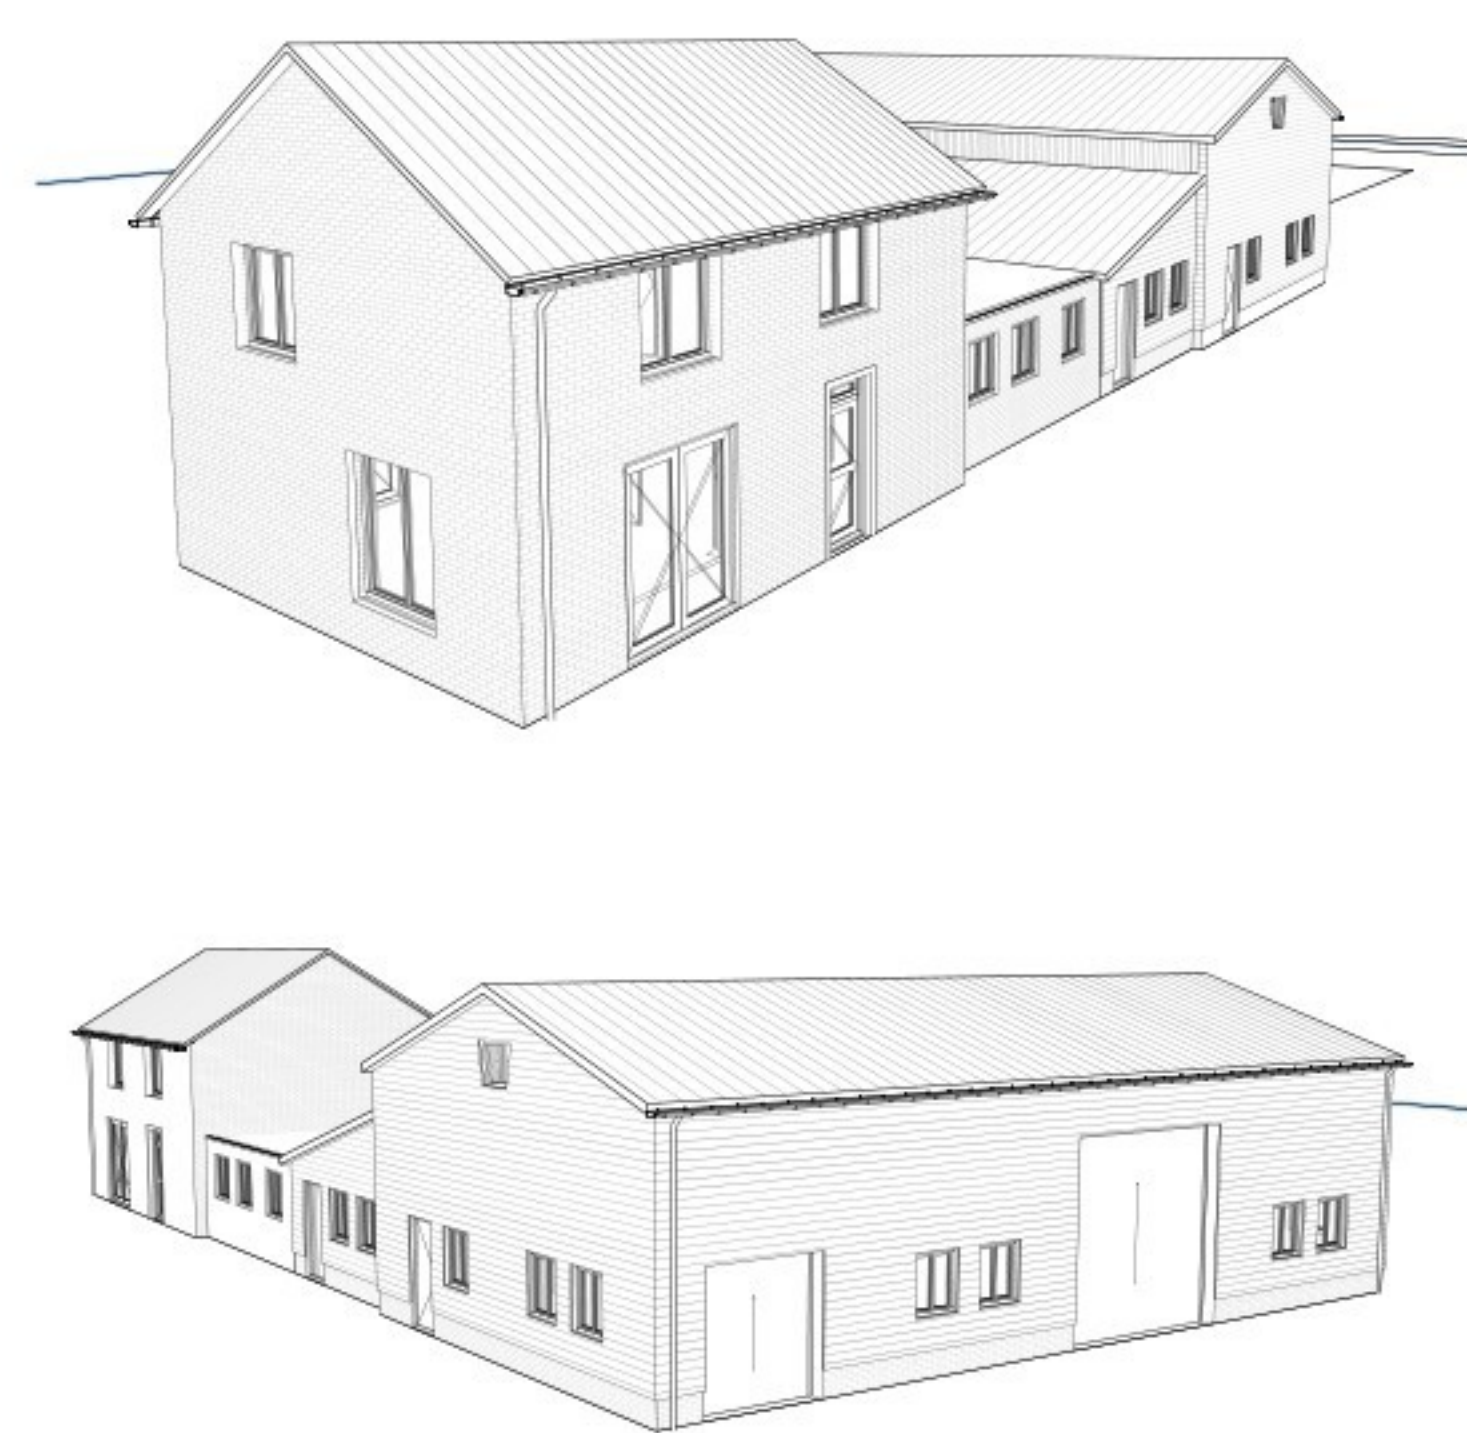

Materialen en kleuren		
omschrijving:	materialen:	kleur:
gevels woonhuis	baksteen metselwerk; linka handgevoormd WF (Engels)	antraciet
gevels bijgebouw voegwerk woonhuis	houten gepotdekselde delen cement	antraciet grijs

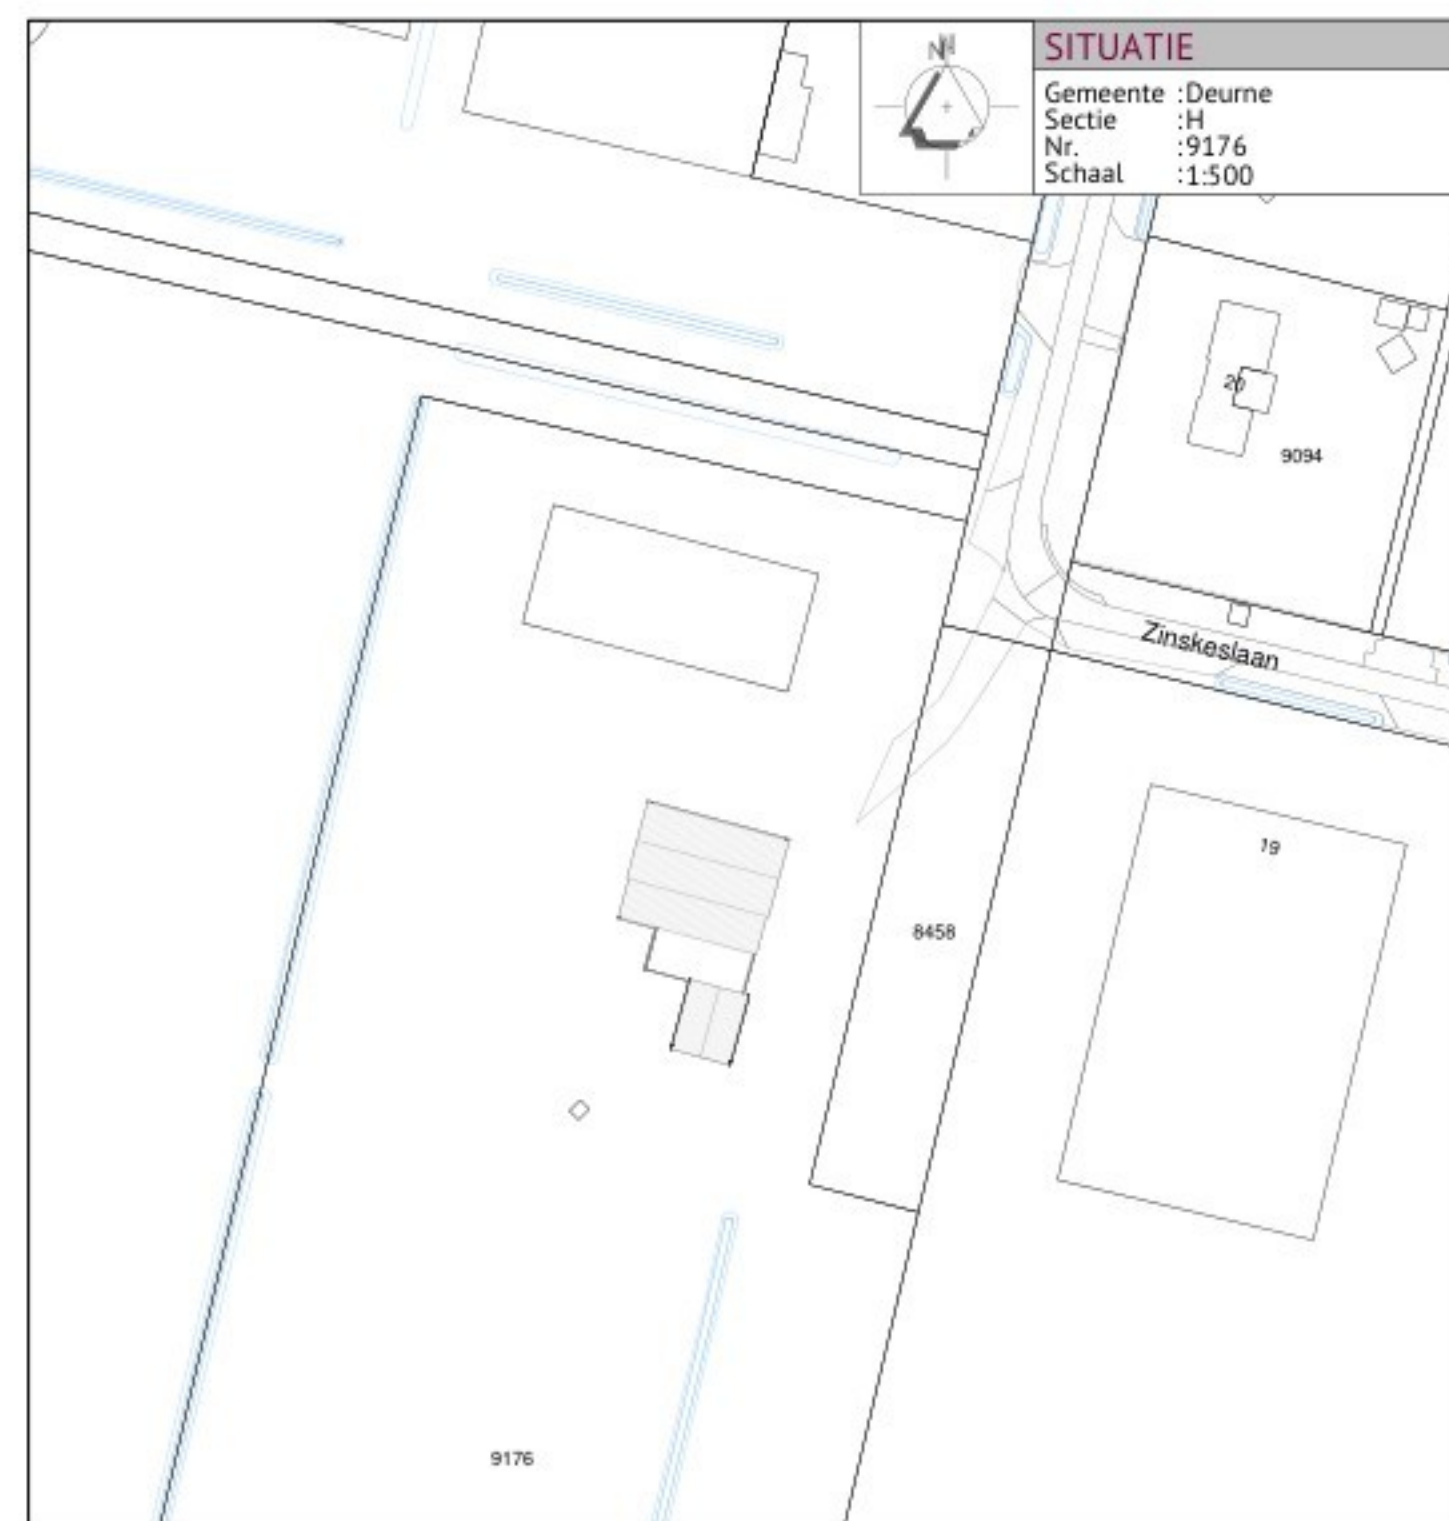

Alle maten in het werk door de aannemer te controleren!

Berekening en tekening van fundering-, vloer-, beton- en staalconstructies e.d. volgens opgave constructeur

JOEP VAN CAUWENBERGHE
BOUWKUNDIG TEKEN- EN ADVIESBUREAU

Onderwerp	Het plaatsen van een nieuwe geïsoleerde gevel rond het woonhuis
-----------	---

	en het aanbrengen van gepotdekselde delen bij het bijgebouw
Onderscheiding:	

Zinkskeslaan 21

5759PJ Helenaveen

Datum	26-01-2026
-------	------------

Gewijzigd	

Schaal	1:100
--------	-------

Formaat	A0
---------	----

Blad:	01/01
Project:	0326BY01

② 本表由《中国人口统计年鉴》提供。