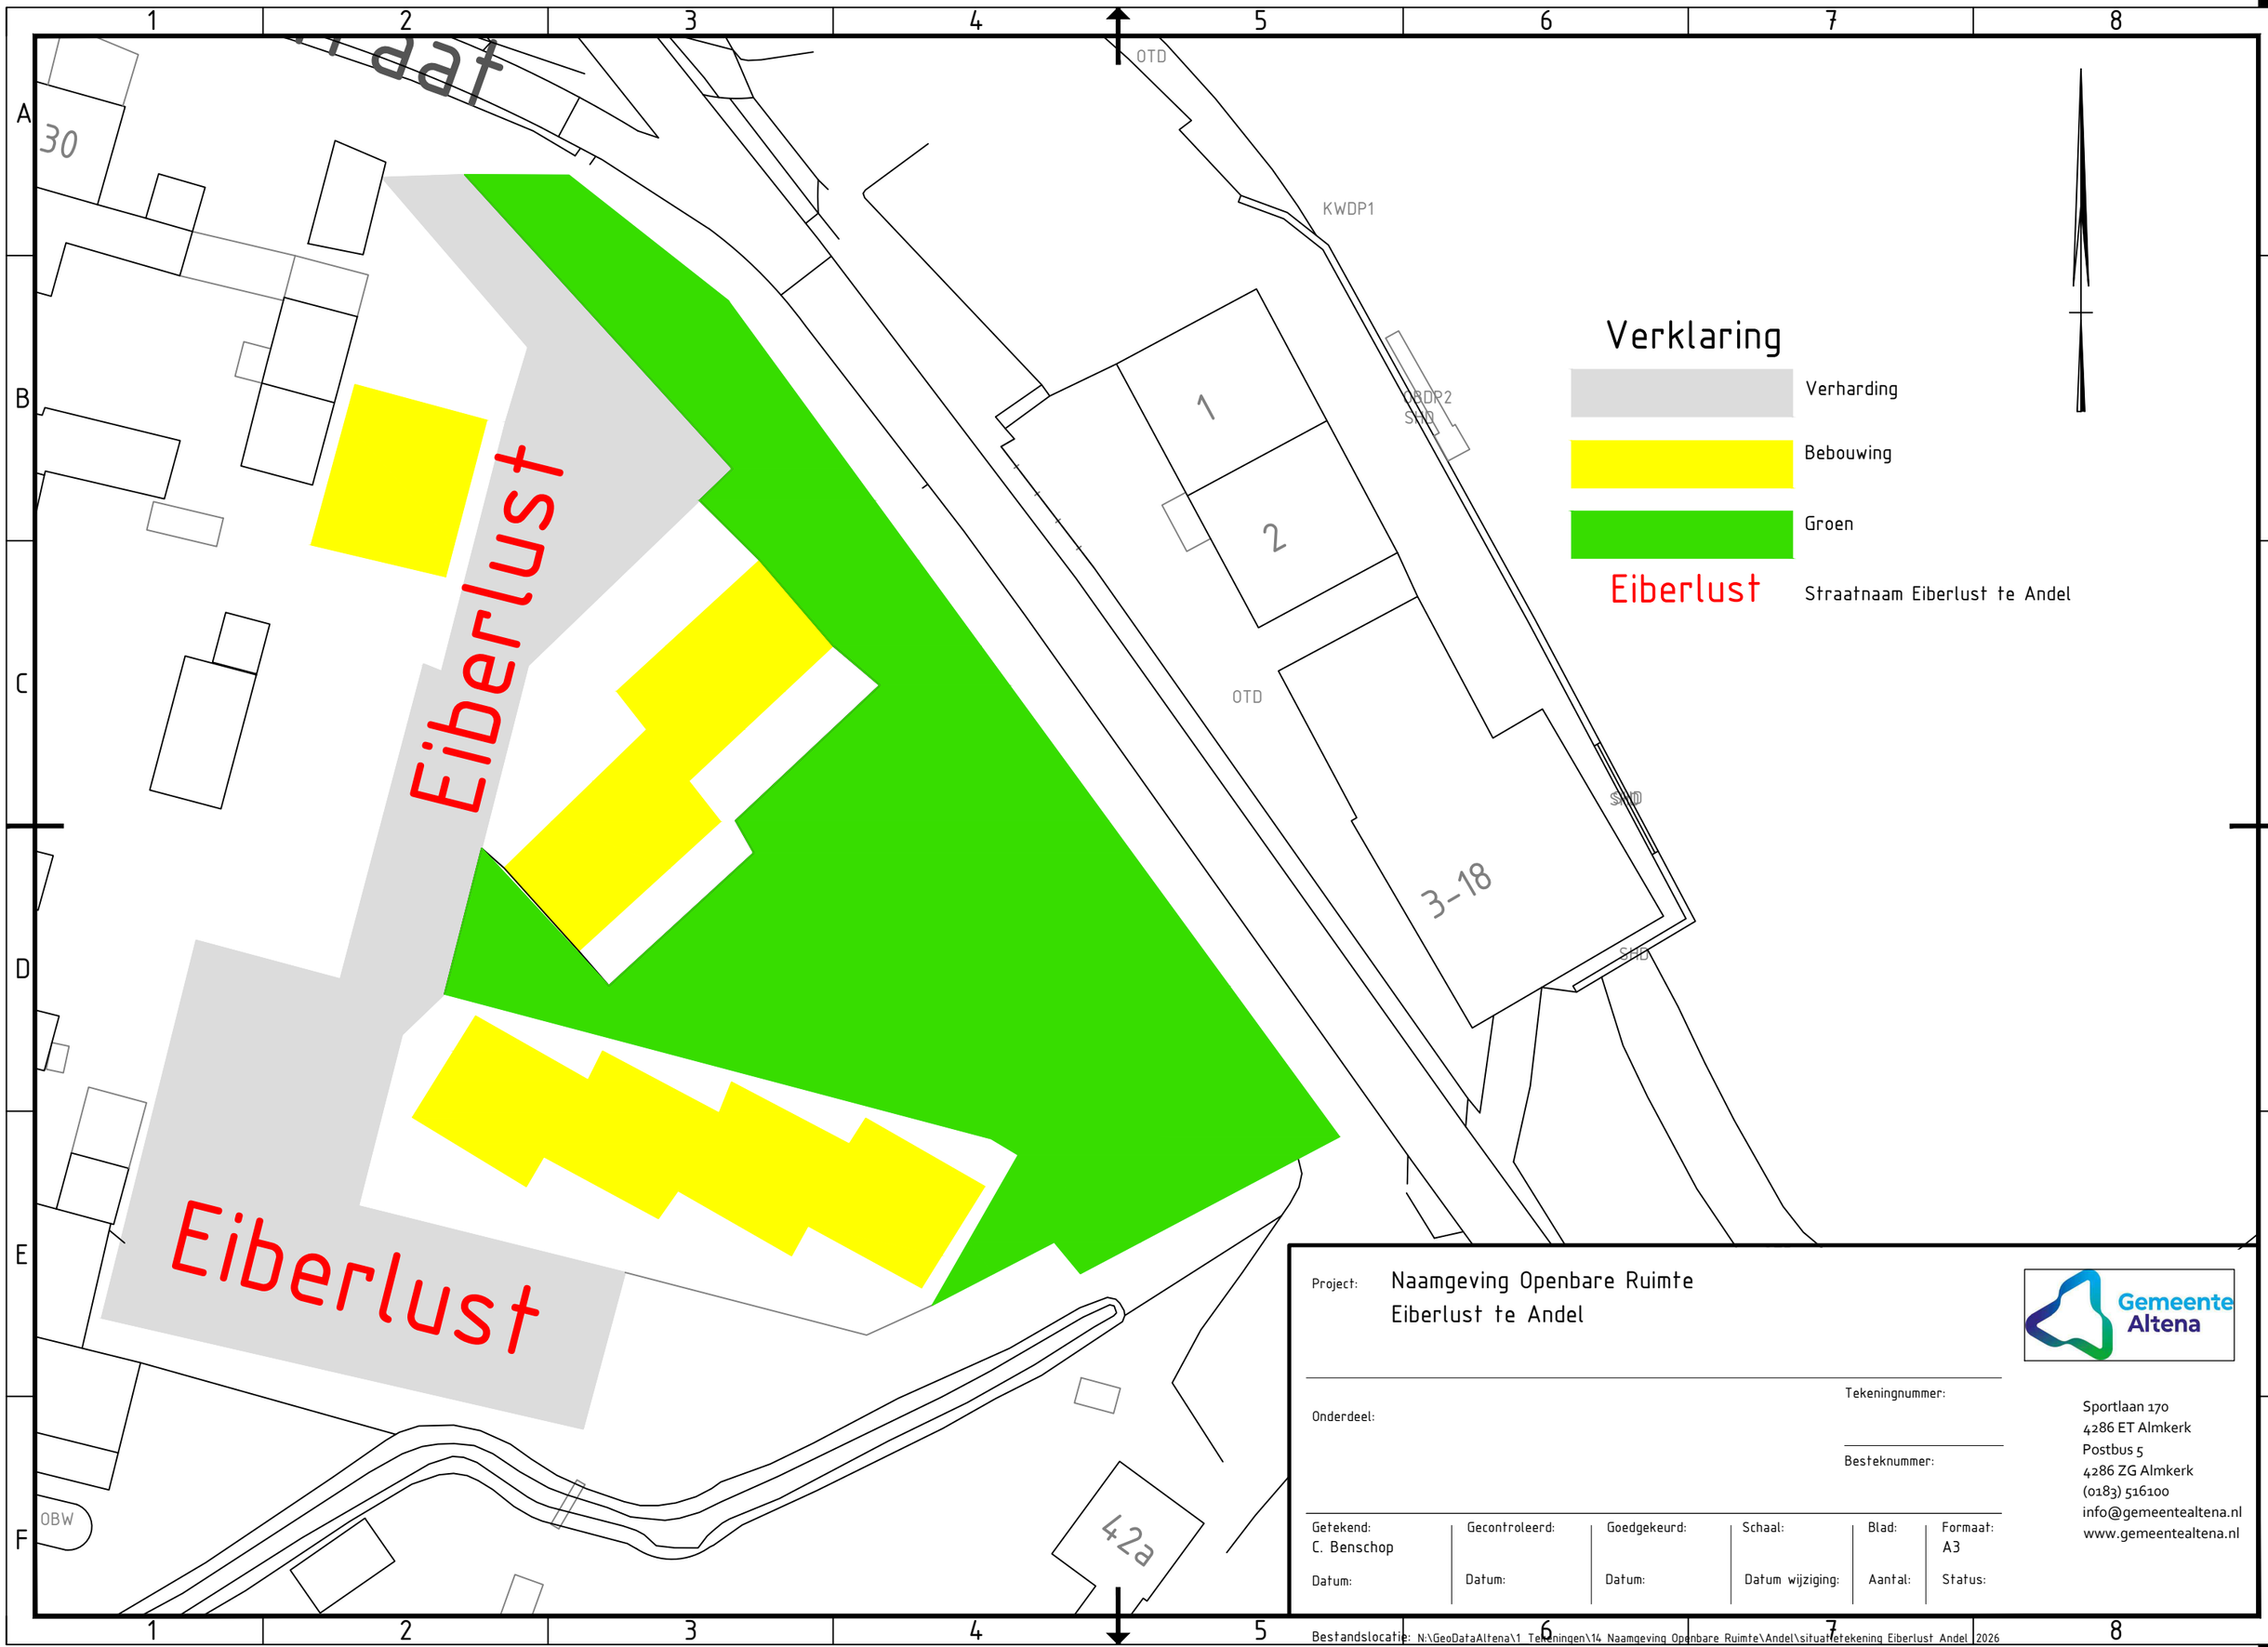


Project: Naamgeving Openbare Ruimte
Eiberlust te Andel

Onderdeel:

Tekeningnummer:

Besteknummer:

Getekend:	Gecontroleerd:	Goedgekeurd:	Schaal:	Blad:	Formaat:
C. Benschop					A3
Datum:	Datum:	Datum:	Datum wijziging:	Aantal:	Status:

Gemeente Altena
Sportlaan 170
4286 ET Almkerk
Postbus 5
4286 ZG Almkerk
(0183) 516100
info@gemeentealtena.nl
www.gemeentealtena.nl

Bestandslocatie: N:\GeoDataAltena\1 Tekeningen\14 Naamgeving Openbare Ruimte\Andel\situatietekening Eiberlust Andel 2026