Bovengrondse infra
Schaal: 1:200
1

Kapitein Hatterasstraat

spoorbaan Tilburg - 's-Hertogenbo

Kapitein Hatterasstraat

uitneembare fietspadpaal en afzetpalen aan zijkant

handhaven bestaande palen

Lover

Bovengrondse infra
Schaal: 1:200
2

Tp

Ul

Legenda

- kadastrale grens (BRK)
- bestaande situatie (KRT)
- bestaande bebouwing (KRT)
- bestaande watergang (KRT+INM)
- bestaande kantverharding / materiaal grens (INM)
- bestaande banden (INM)
- bestaande lichtmast (KRT + INM)
- bestaand hekwerk (KRT + INM)
- bestaande duiker (Aangeleverd)
- werkgrens
- materiaalgrens
- kant asfalt
- kant grasbetontegel
- aanbrengen brugleuning van hout
- aanbrengen trottoirband
- aanbrengen opsluitband
- aanbrengen rijwielpadband
- aanbrengen drempel plateau asfalt
- aanbrengen sinusdrempel 30 km/h 80 mm hoog
- aanbrengen grasbetontegels
- aanbrengen middengeleider, in bolling uitgevoerd max 30 mm
- aanbrengen middengeleider, vlak uitgevoerd t.b.v. kruisingen en route dieplader
- aanbrengen asfalt, t.b.v. fietsstraat en plateau, kleur: rood
- aanbrengen asfalt t.b.v. rijbaan kleur: zwart
- aanbrengen straatbakstenen t.b.v. voetpad, kleur: roodbruin
- aanbrengen straatbakstenen t.b.v. rijbaan en plateau, kleur: roodbruin
- aanbrengen natuurstenen t.b.v. belijning suggestiestrook plateau Kerkstraat, kleur: roodbruin
- aanbrengen betonstraatstenen t.b.v. rijbaan, kleur: grijs
- aanbrengen betonstraatstenen t.b.v. inrit, kleur: grijs
- aanbrengen betontegels halfsteensverband t.b.v. voetpad
- aanbrengen betontegels halfsteensverband t.b.v. inritten
- aanbrengen grasbetontegels t.b.v. landbouwinritten
- aanbrengen bermversterking, 6 hoek tegels t.b.v. kruising Zwartrijt
- aanbrengen halfverharding
- aanbrengen fijnzand t.b.v. tunnel Burgemeester Brechtweg en boomstammen aanbrengen
- bestaande put (INM)
- bestaande trottoirkolk / straatkolk (INM)
- bestaande verkeersbord (INM)
- bestaande terreinkasat (INM)
- bestaande BB22 flexpaal geel (INM)
- bestaande speeltoestel (KRT)
- bestaande boom (INM)
- bestaande boom (KRT)
- aanbrengen wegversmalling t.b.v. rijbaan Zwartrijt. incl. 2 afzetpaal
- verplaatsen en aanbrengen lichtmast op 0.5 m afstand van nieuwe ligging rijbaan
- aanbrengen flespaal met RVV verkeersbord (B06)
- aanbrengen RVV verkeersbord aan lichtmast (B05)
- aanbrengen flexibele afzetpaal
- handhaven bestaand gras
- nieuw in te zaaien gras
- verbreden en inzaaien talud watergang t.b.v. deegelebied 1 en 2
- aanbrengen (blokl)haag t.b.v. zuidelijke berm deelgebied 3
- aanbrengen lage heesters
- aanbrengen solitaire heestergroepen
- nieuw te planten solitaire heester groepen:
  - Cornus Sanguineum
  - Sambucus Racemosa
  - Prunus Spinosa
  - Viburnum Opulus
  - Rosa Canina
- aanbrengen nieuwe boom inclusief afkorting soortnaam, verschaald naar ware kroondiameter:
  - Ac – Acer Campestre (Veldesdoorn)
  - Ca – Carpinus Betulus (Haagbeuk)
  - Fe – Fraxinus Excelsior (Gewone Es)
  - Pa – Prunus Avium (Zoete Kers)
  - So – Sorbus Aucuparia (Lijsterbes)
  - Tc – Tilia Cordata (Winterlinde)
  - Tp – Tilia Platyphyllos (Zomerlinde)
  - Ul – Ulmus Laevis (Fladderiep)

Situatie
schaal: n.v.t.

Berkel-Enschot

Kapitein Hatterasstraat
Boschweg
Burgemeester Brechtweg

coördinaten in meter [m] in het actueel RD-stelsel, tenzij anders vermeld
maten in meter [m], tenzij anders vermeld
materiaalmaten in millimeter [mm], tenzij anders vermeld
peilmaten in meter [m] t.o.v. NAP, tenzij anders vermeld
kabels en leidingen indicatief weergegeven

0 5 10 15 20m

Symbool	Wijziging	Datum	Getekend	Gecon.	Vrijgave	Omschrijving

opdrachtgever
Gemeente Tilburg
A: Postbus 90155, 5000 LH Tilburg
T: 014 013
I: https://www.tilburg.nl/
E: gemeente@tilburg.nl

GEMEENTE TILBURG

project
Enschotsebaan Herinrichting Rijbaan
Te Berkel-Enschot

omschrijving
Definitief Ontwerp
Bovengrondse infra

CIVIELPLAN
CivielPlan
A: Europark 26, 4904 SK Oosterhout (NB)
T: 0183 - 30 71 73
I: www.civielplan.nl
E: info@civielplan.nl

DURA VERMEER
Dura Vermeer Infra
Regio Zuid Oost
A: 3500 AP Utrecht
T: 010 280 87 00
I: www.duravermeer.nl
E: info@duravermeer.nl


getekend	gecontroleerd	goedgekeurd
Z.A. Sabsabi	M.W. Achterberg	J.K.M. Baert

datum	formaat	kopnr.	schaal	bladnr.	revi.
11-11-2026	A0	06	1:200	1	5


documentstatus: CONCEPT
besteknummer:
projectnummer: CP26DV1826
tekeningnummer: 1826-DO-031

bestandsnaam: DO-031_Bovengrondse infra_v06.dwg
blaadnummer: DO-031_BLAD_1

Bovengrondse infra
Schaal: 1:200
3

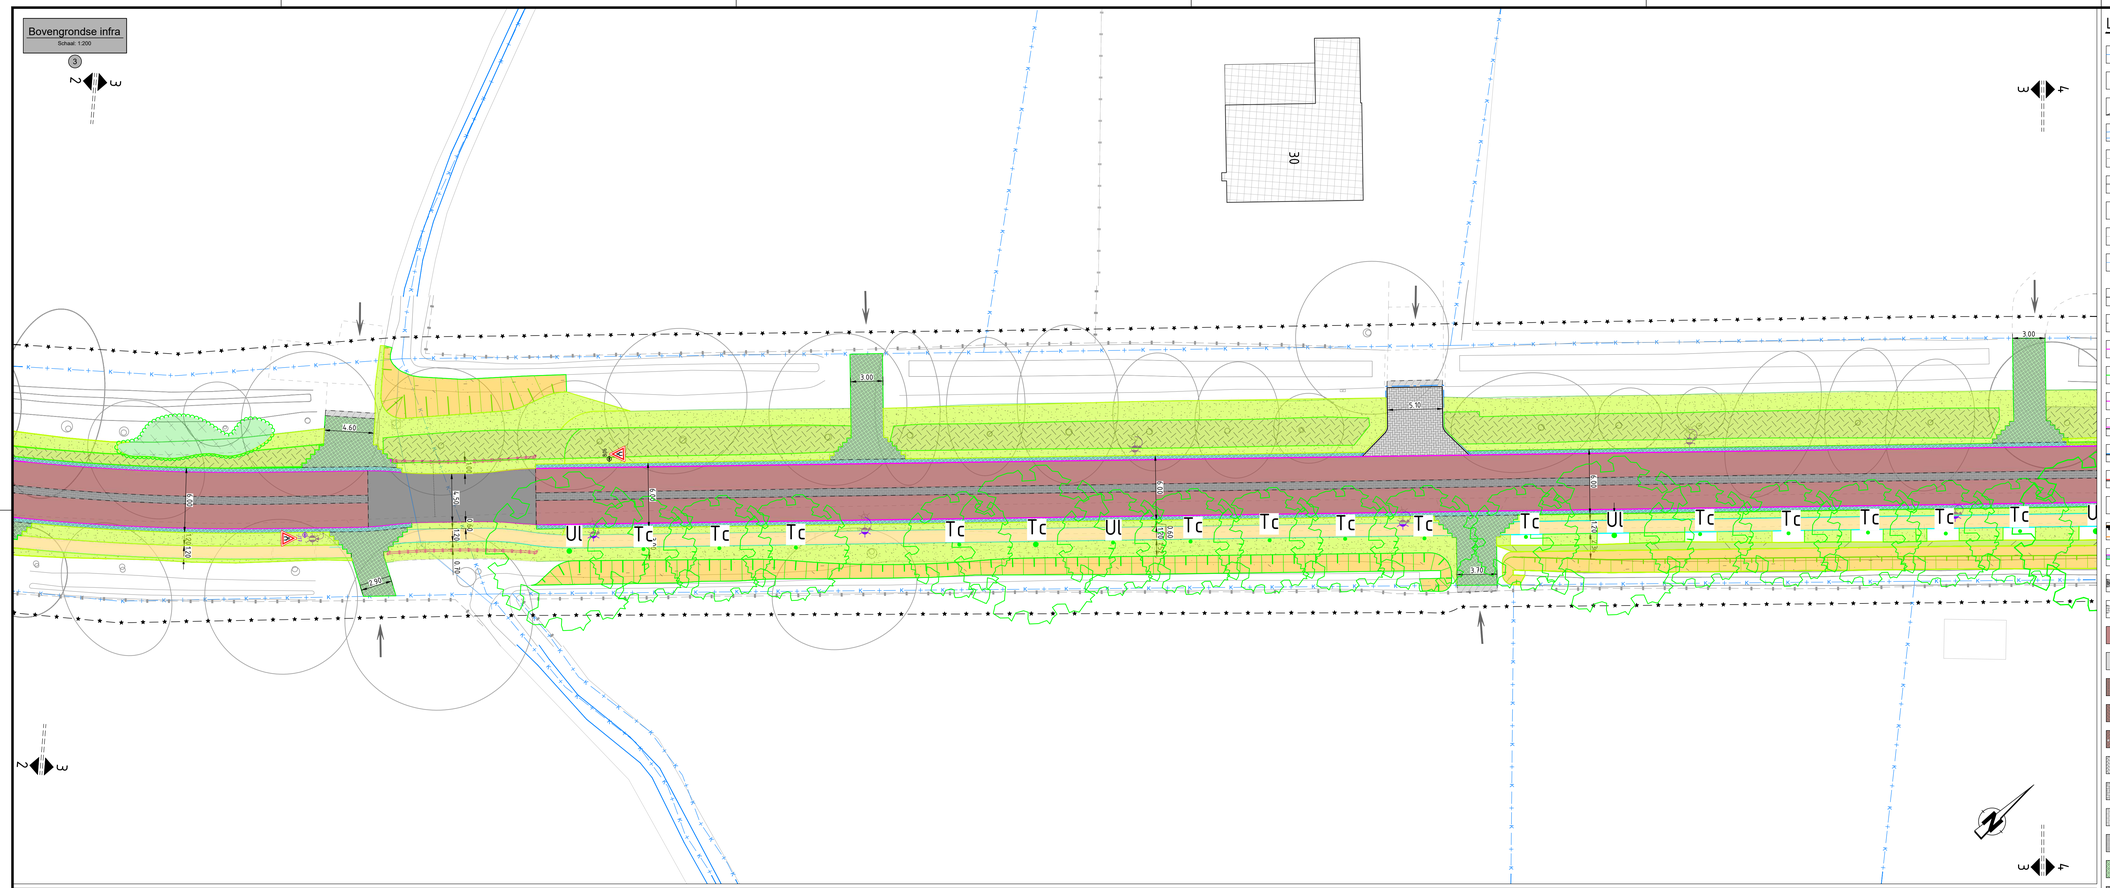

Bovengrondse infra
Schaal: 1:200
4

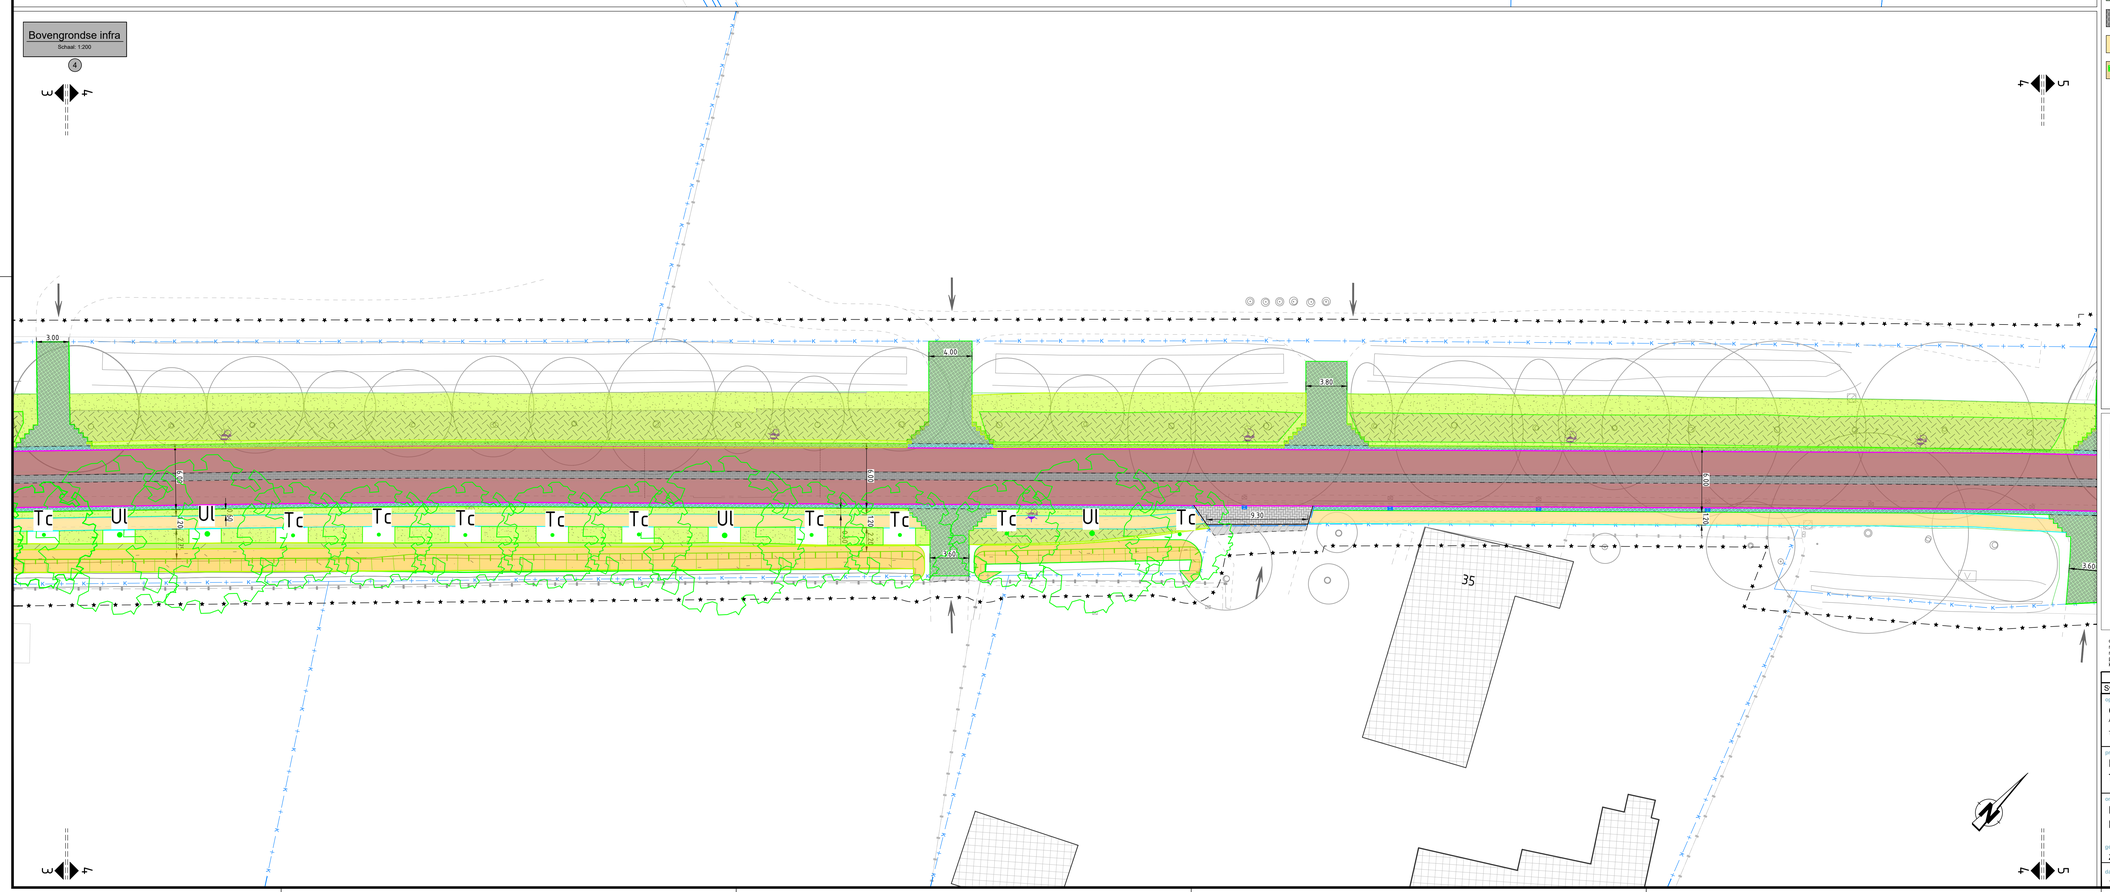


Legenda

- kadastrale grens (BRK)
- bestaande situatie (KRT)
- bestaande bebouwing (KRT)
- bestaande watergang (KRT+INM)
- bestaande kantverharding / materiaal grens (INM)
- bestaande banden (INM)
- bestaande lichtmast (KRT + INM)
- bestaand hekwerk (KRT + INM)
- bestaande duiker (Aangeleverd)
- werkgrens
- materiaalgrens
- kant asfalt
- kant grasbetontegel
- aanbrengen brugleuning van hout
- aanbrengen trottoirband
- aanbrengen opsluitband
- aanbrengen rijwielpadband
- aanbrengen drempel plateau asfalt
- aanbrengen sinusdrempel 30 km/h 80 mm hoog
- aanbrengen grasbetontegels
- aanbrengen middengeleider, in bolling uitgevoerd max 30 mm
- aanbrengen middengeleider, vlak uitgevoerd t.b.v. kruisingen en route dieplader
- aanbrengen asfalt, t.b.v. fietsstraat en plateau, kleur: rood
- aanbrengen asfalt t.b.v. rijbaan kleur: zwart
- aanbrengen straatbakstenen t.b.v. voetpad, kleur: roodbruin
- aanbrengen straatbakstenen t.b.v. rijbaan en plateau, kleur: roodbruin
- aanbrengen natuurstenen t.b.v. belijning suggestiestrook plateau Kerkstraat, kleur: roodbruin
- aanbrengen betonstraatstenen t.b.v. rijbaan, kleur: grijs
- aanbrengen betonstraatstenen t.b.v. inrit, kleur: grijs
- aanbrengen betontegels halfsteensverband t.b.v. voetpad
- aanbrengen betontegels halfsteensverband t.b.v. inritten
- aanbrengen grasbetontegels t.b.v. landbouwinritten
- aanbrengen bermversterking, 6 hoek tegels t.b.v. kruising Zwartrijt
- aanbrengen halfverharding
- aanbrengen fijnzand t.b.v. tunnel Burgemeester Brechtweg en boomstammen aanbrengen

- bestaande put (INM)
- bestaande trottoirkolk / straatkolk (INM)
- bestaande verkeersbord (INM)
- bestaande terreinksast (INM)
- bestaande BB22 flexpaal geel (INM)
- bestaande speeltoestel (KRT)
- bestaande boom (INM)
- bestaande boom (KRT)
- aanbrengen wegversmalling t.b.v. rijbaan Zwartrijt, incl. 2 afzetpaal
- verplaatsen en aanbrengen lichtmast op 0.5 m afstand van nieuwe ligging rijbaan
- aanbrengen flexpaal met RVV verkeersbord
- aanbrengen RVV verkeersbord aan lichtmast
- aanbrengen flexibele afzetpaal
- handhaven bestaand gras
- nieuw in te zaaien gras
- verbreden en inzaaien talud watergang t.b.v. deegelebied 1 en 2
- aanbrengen (blokl)haag t.b.v. zuidelijke berm deelgebied 3
- aanbrengen lage heesters
- aanbrengen solitaire heestergroepen
- nieuw te planten solitaire heester groepen:
  - Cornus Sanguineum
  - Sambucus Racemosa
  - Prunus Spinosa
  - Viburnum Opulus
  - Rosa Canina
- aanbrengen nieuwe boom inclusief afkorting soortnaam, verschaald naar ware kroondiameter:
  - Ac – Acer Campestre (Veldesdoorn)
  - Cb – Carpinus Betulus (Haagbeuk)
  - Fe – Fraxinus Excelsior (Gewone Es)
  - Pa – Prunus Avium (Zoete Kers)
  - Sa – Sorbus Aucuparia (Lijsterbes)
  - Tc – Tilia Cordata (Winterlinde)
  - Tp – Tilia Platyphyllos (Zomerlinde)
  - Ul – Ulmus Laevis (Fladderiep)

Situatie
schaal: n.v.t.

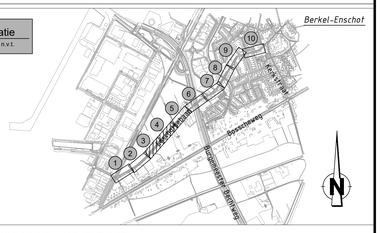

coördinaten in meter [m] in het actueel RD-stelsel, tenzij anders vermeld
maten in meter [m], tenzij anders vermeld
materiaalmaten in millimeter [mm], tenzij anders vermeld
peilmaten in meter [m] t.o.v. NAP, tenzij anders vermeld
kabels en leidingen indicatief weergegeven

0 5 10 15 20m

Symbool	Wijziging	Datum	Getekend	Gecon.	Vrijgave	Omschrijving

opdrachtgever
Gemeente Tilburg
A: Postbus 90155, 5000 LH Tilburg
T: 014 013
I: https://www.tilburg.nl/
E: gemeente@tilburg.nl

GEMEENTE TILBURG

project
Enschotsebaan Herinrichting Rijbaan
Te Berkel-Enschot

omschrijving
Definitief Ontwerp
Bovengrondse infra

CIVIELPLAN
CivielPlan
A: Europark 26, 4904 SK Oosterhout (NB)
T: 0183 - 30 71 73
I: www.civielplan.nl
E: info@civielplan.nl

DURA VERMEER
Dura Vermeer Infra
Regio Zuid Oost
A: 3500 AP Utrecht
T: 010 280 87 00
I: www.duravermeer.nl
E: info@duravermeer.nl

getekend	gecontroleerd	goedgekeurd
Z.A. Sabsabi	M.W. Achterberg	J.K.M. Baert


documentstatus: CONCEPT
besteknummer:

datum	formaat	kaartnr.	schaal	blad nr.	van nr.
11-11-2026	A0	06	1:200	2	5


projectnummer: CP26DV1826
tekeningnummer: 1826-DO-031

bestandsnaam: DO-031-Bovengrondse_infra.dwg
bestandsnaam: DO-031-Bovengrondse_infra.pdf

Bovengrondse infra
Schaal: 1:200

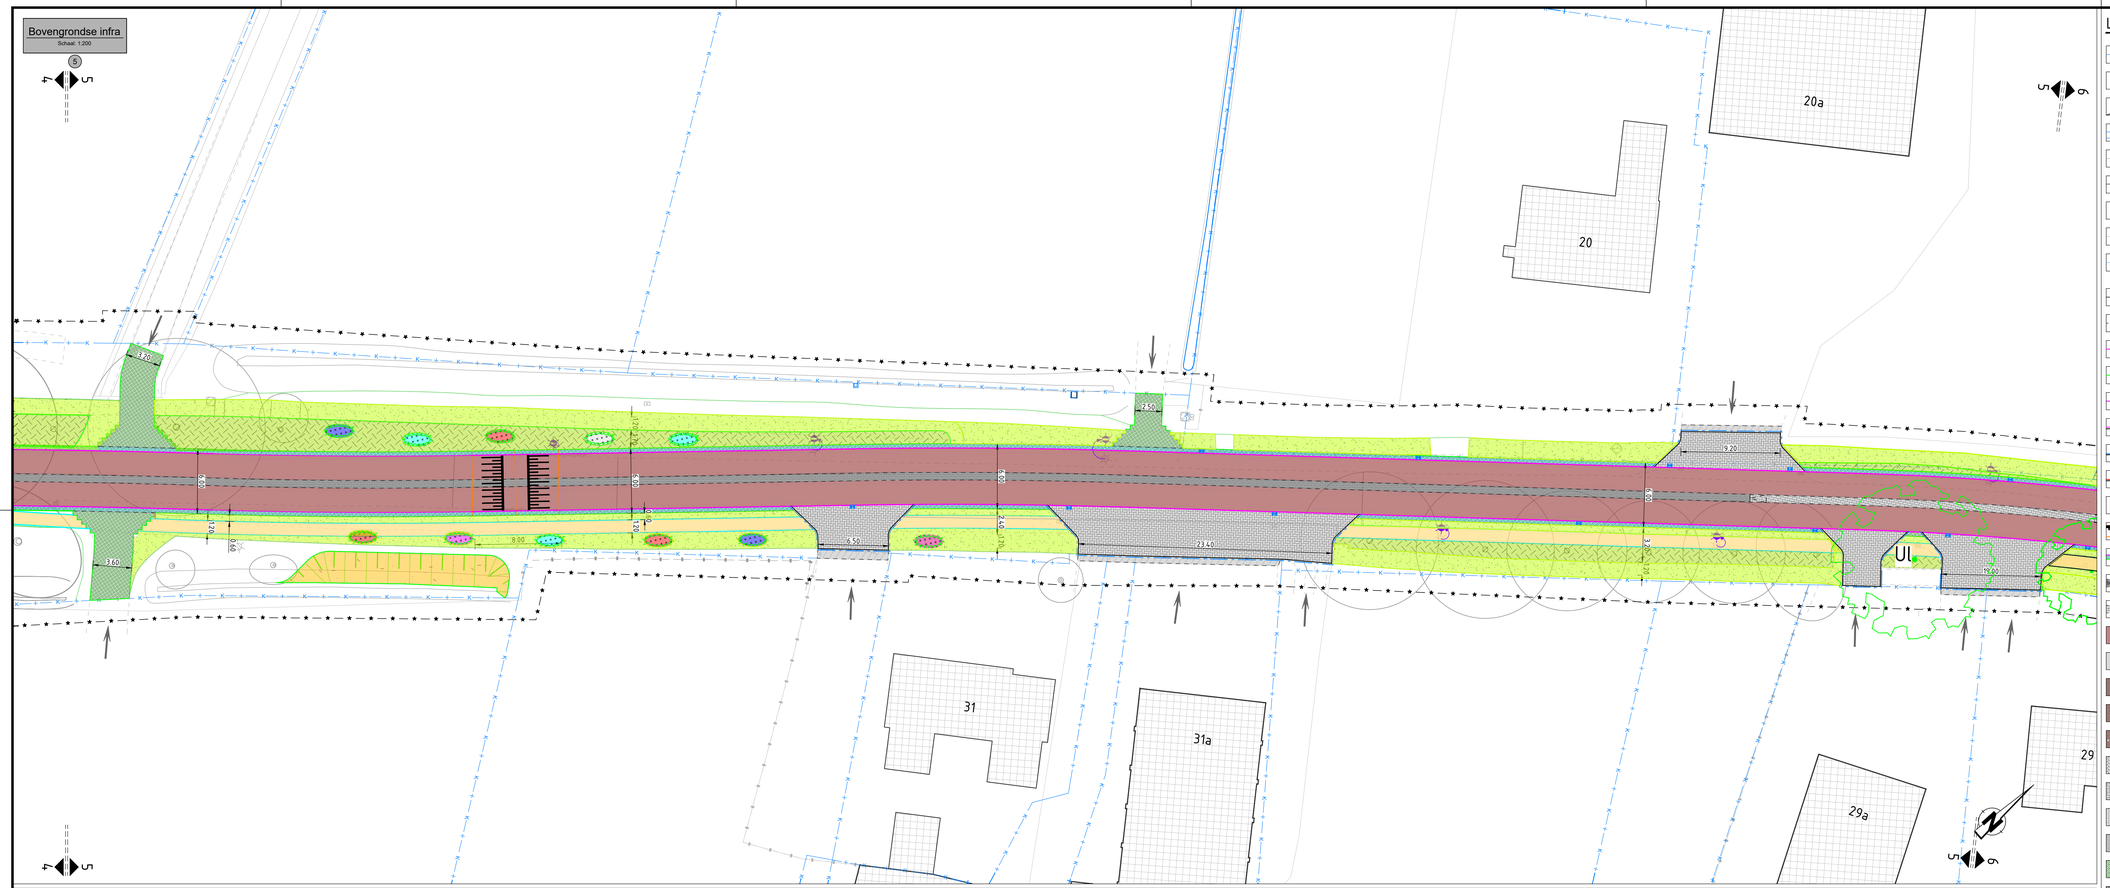

Bovengrondse infra
Schaal: 1:200

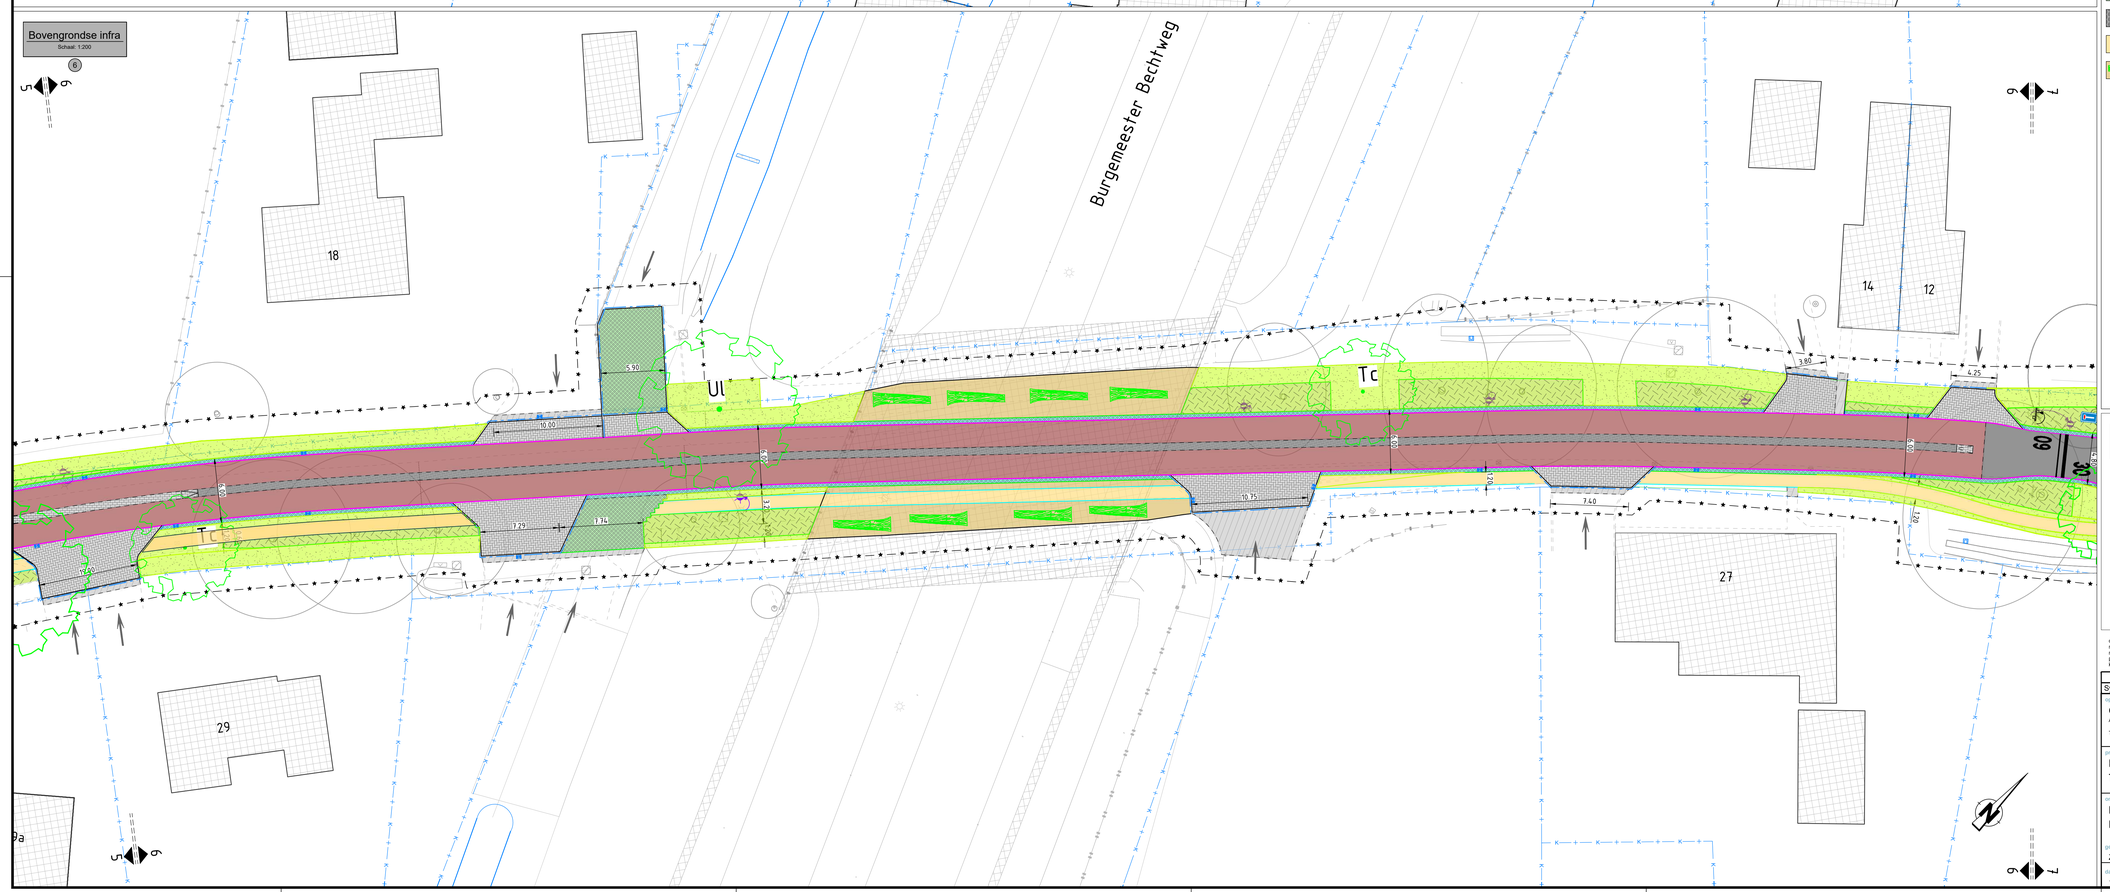


Legenda

- kadastrale grens (BRK)
- bestaande situatie (KRT)
- bestaande bebouwing (KRT)
- bestaande watergang (KRT+INM)
- bestaande kantverharding / materiaal grens (INM)
- bestaande banden (INM)
- bestaande lichtmast (KRT + INM)
- bestaand hekwerk (KRT + INM)
- bestaande duiker (Aangeleverd)
- werkgrens
- materiaalgrens
- kant asfalt
- kant grasbetontegel
- aanbrengen brugleuning van hout
- aanbrengen trottoirband
- aanbrengen opsluitband
- aanbrengen rijwielpadband
- aanbrengen drempel plateau asfalt
- aanbrengen sinusdrempel 30 km/h 80 mm hoog
- aanbrengen grasbetontegels
- aanbrengen middengeleider, in bolling uitgevoerd max 30 mm
- aanbrengen middengeleider, vlak uitgevoerd t.b.v. kruisingen en route dieplader
- aanbrengen asfalt, t.b.v. fietsstraat en plateau, kleur: rood
- aanbrengen asfalt t.b.v. rijbaan kleur: zwart
- aanbrengen straatbakstenen t.b.v. voetpad, kleur: roodbruin
- aanbrengen straatbakstenen t.b.v. rijbaan en plateau, kleur: roodbruin
- aanbrengen natuurstenen t.b.v. belijning suggestiestrook plateau Kerkstraat, kleur: roodbruin
- aanbrengen betonstraatstenen t.b.v. rijbaan, kleur: grijs
- aanbrengen betonstraatstenen t.b.v. inrit, kleur: grijs
- aanbrengen betontegels halfsteensverband t.b.v. voetpad
- aanbrengen betontegels halfsteensverband t.b.v. inritten
- aanbrengen grasbetontegels t.b.v. landbouwinritten
- aanbrengen bermversterking, 6 hoek tegels t.b.v. kruising Zwartrijt
- aanbrengen halfverharding
- aanbrengen fijnzand t.b.v. tunnel Burgemeester Brechtweg en boomstammen aanbrengen

- bestaande put (INM)
- bestaande trottoirkolk / straatkolk (INM)
- bestaande verkeersbord (INM)
- bestaande terreinksast (INM)
- bestaande BB22 flexpaal geel (INM)
- bestaande speeltoestel (KRT)
- bestaande boom (INM)
- bestaande boom (KRT)
- aanbrengen wegversmalling t.b.v. rijbaan Zwartrijt. incl. 2 afzetpaal
- verplaatsen en aanbrengen lichtmast op 0.5 m afstand van nieuwe ligging rijbaan
- aanbrengen flespaal met RVV verkeersbord (804)
- aanbrengen RVV verkeersbord aan lichtmast (805)
- aanbrengen flexibele afzetpaal
- handhaven bestaand gras
- nieuw in te zaaien gras
- verbreden en inzaaien talud watergang t.b.v. deegelebied 1 en 2
- aanbrengen (blokl)haag t.b.v. zuidelijke berm deelgebied 3
- aanbrengen lage heesters
- aanbrengen solitaire heestergroepen
- nieuw te planten solitaire heester groepen:
  - Cornus Sanguineum
  - Sambucus Racemosa
  - Prunus Spinosa
  - Viburnum Opulus
  - Rosa Canina
- aanbrengen nieuwe boom inclusief afkorting soortnaam, verschaald naar ware kroondiameter:
  - Ac – Acer Campestre (Veldesdoorn)
  - Ch – Carpinus Betulus (Haagbeuk)
  - Fe – Fraxinus Excelsior (Gewone Es)
  - Pa – Prunus Avium (Zoete Kers)
  - Sa – Sorbus Aucuparia (Lijsterbes)
  - Tc – Tilia Cordata (Winterlinde)
  - Tp – Tilia Platyphyllos (Zomerlinde)
  - Ul – Ulmus Laevis (Fladderiep)

Situatie
schaal: n.v.t.

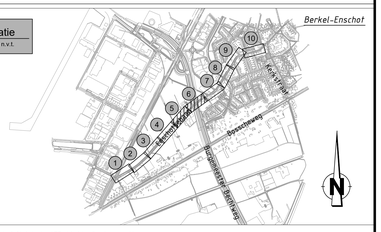

coördinaten in meter [m] in het actueel RD-stelsel, tenzij anders vermeld
maten in meter [m], tenzij anders vermeld
materiaalmaten in millimeter [mm], tenzij anders vermeld
peilmaten in meter [m] t.o.v. NAP, tenzij anders vermeld
kabels en leidingen indicatief weergegeven

0 5 10 15 20m

Symbool	Wijziging	Datum	Getekend	Gecon.	Vrijgave	Omschrijving

opdrachtgever
Gemeente Tilburg
A: Postbus 90155, 5000 LH Tilburg
T: 014 013
I: https://www.tilburg.nl/
E: gemeente@tilburg.nl

GEMEENTE TILBURG

project
Enschotsebaan Herinrichting Rijbaan
Te Berkel-Enschot

omschrijving
Definitief Ontwerp
Deelgebied 2 voorstel

CIVIELPLAN
CivielPlan
A: Europark 26, 4904 SK Oosterhout (NB)
T: 0183 - 30 71 73
I: www.civielplan.nl
E: info@civielplan.nl

DURA VERMEER
Dura Vermeer Infra
Regio Zuid Oost
A: 3500 AP Utrecht
T: 010 280 87 00
I: www.duravermeer.nl
E: info@duravermeer.nl

getekend	gecontroleerd	goedgekeurd
Z.A. Sabsabi	M.W. Achterberg	J.K.M. Baert

datum	formaat	kopnr.	schaal	bladnr.	revi.
11-11-2026	A0	06	1:200	3	5


documentstatus	besteknummer
CONCEPT	

projectnummer	tekeningnummer
CP26DV1826	1826-DO-031

bestandsnaam: DO-031-B.dwg
tekeningen: DO-031-B.dwg


Bovengrondse infra
Schaal: 1:200

7

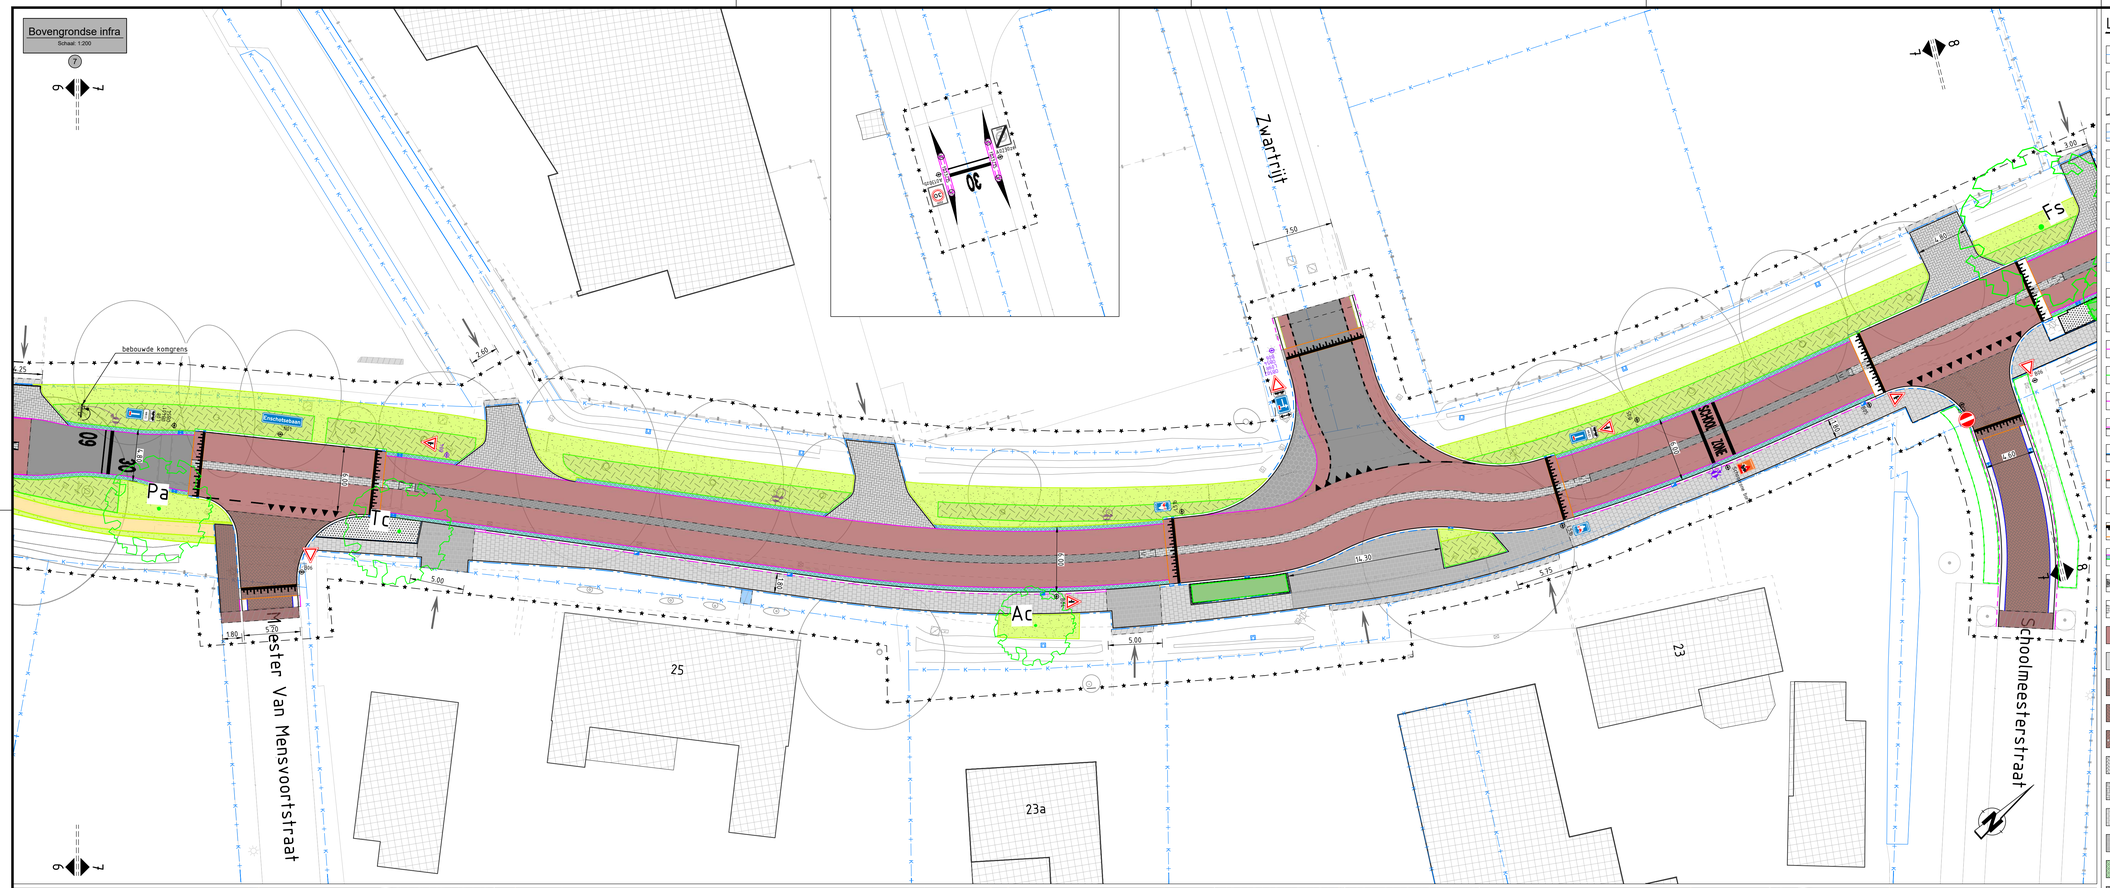

Bovengrondse infra
Schaal: 1:200

8

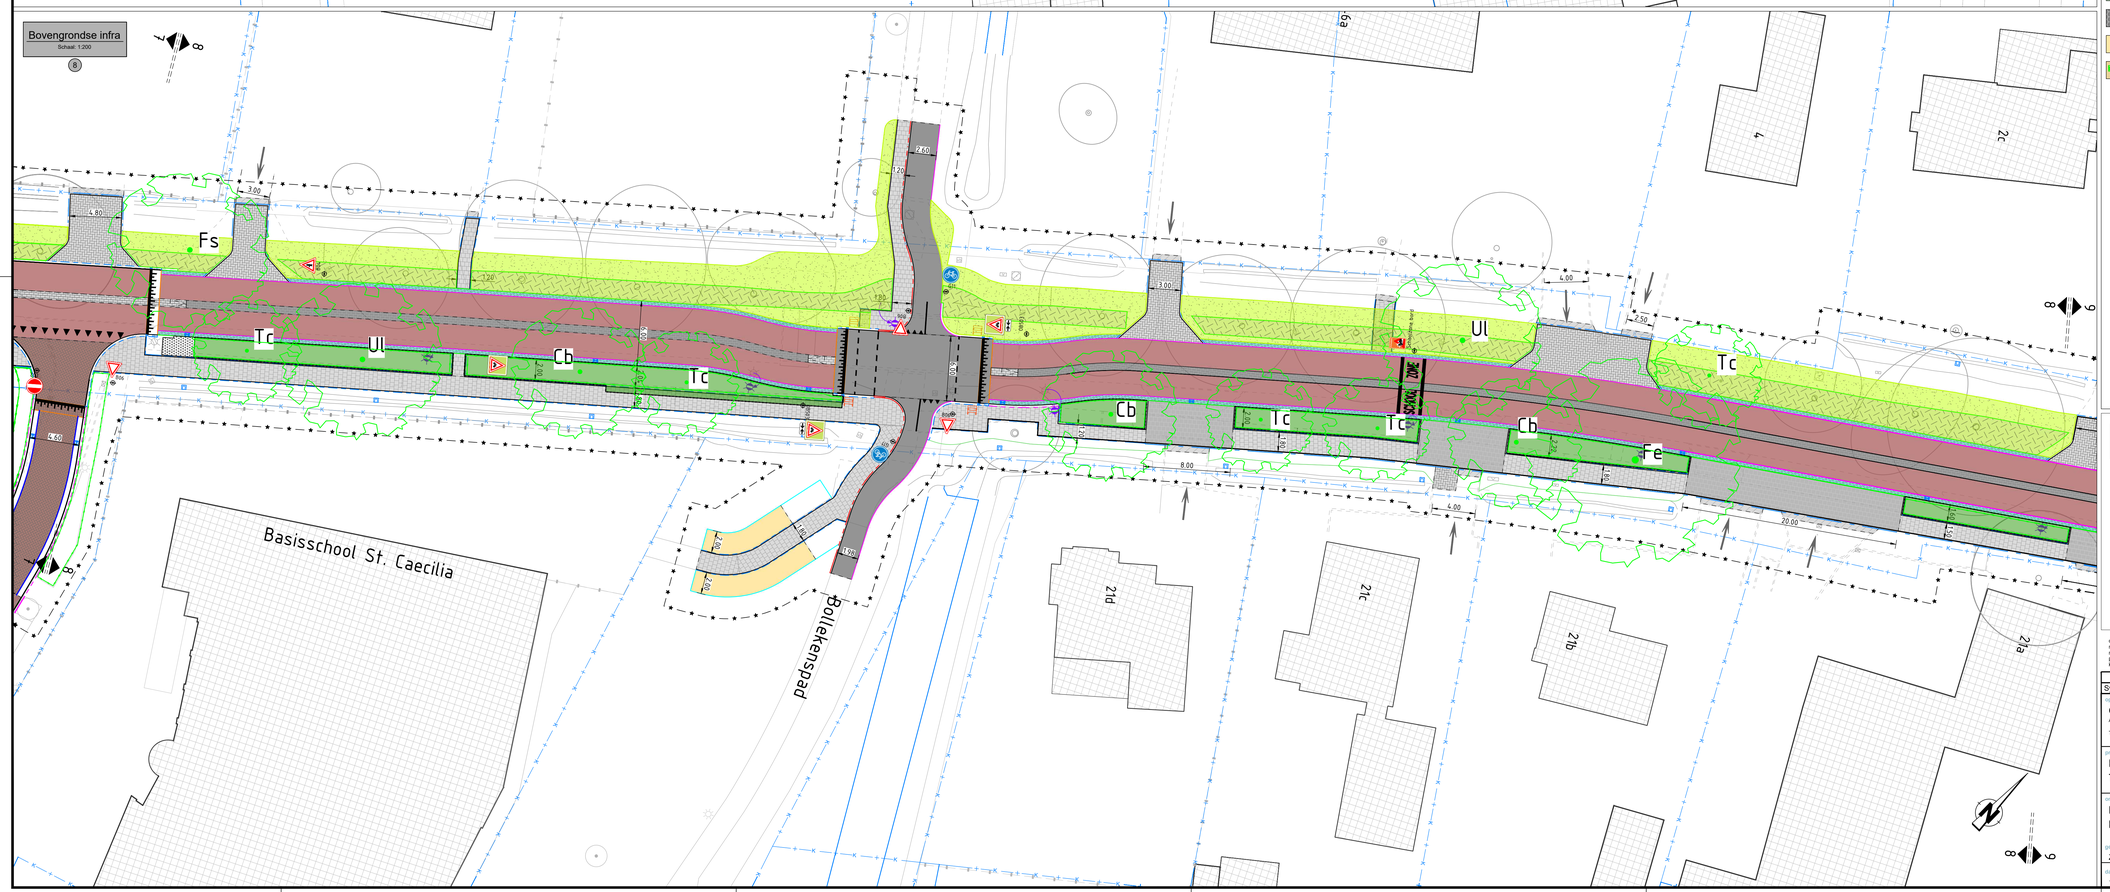


Legenda

- kadastrale grens (BRK)
- bestaande situatie (KRT)
- bestaande bebouwing (KRT)
- bestaande watergang (KRT+INM)
- bestaande kantverharding / materiaal grens (INM)
- bestaande banden (INM)
- bestaande lichtmast (KRT + INM)
- bestaand hekwerk (KRT + INM)
- bestaande duiker (Aangeleverd)
- werkgrens
- materiaalgrens
- kant asfalt
- kant grasbetontegel
- aanbrengen brugleuning van hout
- aanbrengen trottoirband
- aanbrengen opsluitband
- aanbrengen rijwielpadband
- aanbrengen drempel plateau asfalt
- aanbrengen sinusdrempel 30 km/h 80 mm hoog
- aanbrengen grasbetontegels
- aanbrengen middengeleider, in bolling uitgevoerd max 30 mm
- aanbrengen middengeleider, vlak uitgevoerd t.b.v. kruisingen en route dieplader
- aanbrengen asfalt, t.b.v. fietsstraat en plateau, kleur: rood
- aanbrengen asfalt t.b.v. rijbaan kleur: zwart
- aanbrengen straatbakstenen t.b.v. voetpad, kleur: roodbruin
- aanbrengen straatbakstenen t.b.v. rijbaan en plateau, kleur: roodbruin
- aanbrengen natuurstenen t.b.v. belijning suggestiestrook plateau Kerkstraat, kleur: roodbruin
- aanbrengen betonstraatstenen t.b.v. rijbaan, kleur: grijs
- aanbrengen betonstraatstenen t.b.v. inrit, kleur: grijs
- aanbrengen betontegels halfsteensverband t.b.v. voetpad
- aanbrengen betontegels halfsteensverband t.b.v. inritten
- aanbrengen grasbetontegels t.b.v. landbouwinritten
- aanbrengen bermversterking, 6 hoek tegels t.b.v. kruising Zwartrijt
- aanbrengen halfverharding
- aanbrengen fijnzand t.b.v. tunnel Burgemeester Brechtweg en boomstammen aanbrengen

- bestaande put (INM)
- bestaande trottoirkolk / straatkolk (INM)
- bestaande verkeersbord (INM)
- bestaande terreinksast (INM)
- bestaande BB22 flexpaal geel (INM)
- bestaande speeltoestel (KRT)
- bestaande boom (INM)
- bestaande boom (KRT)
- aanbrengen wegversmalling t.b.v. rijbaan Zwartrijt. incl. 2 afzetpaal
- verplaatsen en aanbrengen lichtmast op 0.5 m afstand van nieuwe ligging rijbaan
- aanbrengen flexpaal met RVV verkeersbord
- aanbrengen RVV verkeersbord aan lichtmast
- aanbrengen flexibele afzetpaal
- handhaven bestaand gras
- nieuw in te zaaien gras
- verbreden en inzaaien talud watergang t.b.v. deegelebied 1 en 2
- aanbrengen (blokl)haag t.b.v. zuidelijke berm deelgebied 3
- aanbrengen lage heesters
- aanbrengen solitaire heestergroepen
- nieuw te planten solitaire heester groepen:
  - Cornus Sanguineum
  - Sambucus Racemosa
  - Prunus Spinosa
  - Viburnum Opulus
  - Rosa Canina
- aanbrengen nieuwe boom inclusief afkorting soortnaam, verschaald naar ware kroondiameter:
  - Ac – Acer Campestre (Veldesdoorn)
  - Cb – Carpinus Betulus (Haagbeuk)
  - Fe – Fraxinus Excelsior (Gewone Es)
  - Pa – Prunus Avium (Zoete Kers)
  - Sa – Sorbus Aucuparia (Lijsterbes)
  - Tc – Tilia Cordata (Winterlinde)
  - Tp – Tilia Platyphyllos (Zomerlinde)
  - Ul – Ulmus Laevis (Fladderiep)

Situatie
schaal: n.v.t.

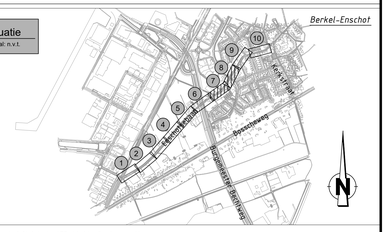

coördinaten in meter [m] in het actueel RD-stelsel, tenzij anders vermeld
maten in meter [m], tenzij anders vermeld
materiaalmaten in millimeter [mm], tenzij anders vermeld
peilmaten in meter [m] t.o.v. NAP, tenzij anders vermeld
kabels en leidingen indicatief weergegeven

0 5 10 15 20m

Symbool	Wijziging	Datum	Getekend	Gecon.	Vrijgave	Omschrijving

opdrachtgever
Gemeente Tilburg
A: Postbus 90155, 5000 LH Tilburg
T: 014 013
I: https://www.tilburg.nl/
E: gemeente@tilburg.nl

GEMEENTE TILBURG

project
Enschotsebaan Herinrichting Rijbaan
Te Berkel-Enschot

omschrijving
Definitief Ontwerp
Bovengrondse infra

CIVIELPLAN
CivielPlan
A: Europark 26, 4904 SK Oosterhout (NB)
T: 0183 - 30 71 73
I: www.civielplan.nl
E: info@civielplan.nl

DURA VERMEER
Dura Vermeer Infra
Regio Zuid Oost
A: 3500 AP Utrecht
T: 010 280 87 00
I: www.duravermeer.nl
E: info@duravermeer.nl

getekend	gecontroleerd	goedgekeurd
Z.A. Sabsabi	M.W. Achterberg	J.K.M. Baert


documentstatus: CONCEPT
besteknummer:

datum	formaat	kaarten	schaal	bladen	rev.
11-11-2026	A0	06	1:200	4	5

projectnummer: CP26DV1826
tekeningnummer: 1826-DO-031

bestandsnaam: 1826-DO-031_Bovengrondse infra_CivielPlan.dwg
DO 031 B Bovengrondse infra

Bovengrondse infra
Schaal 1:200

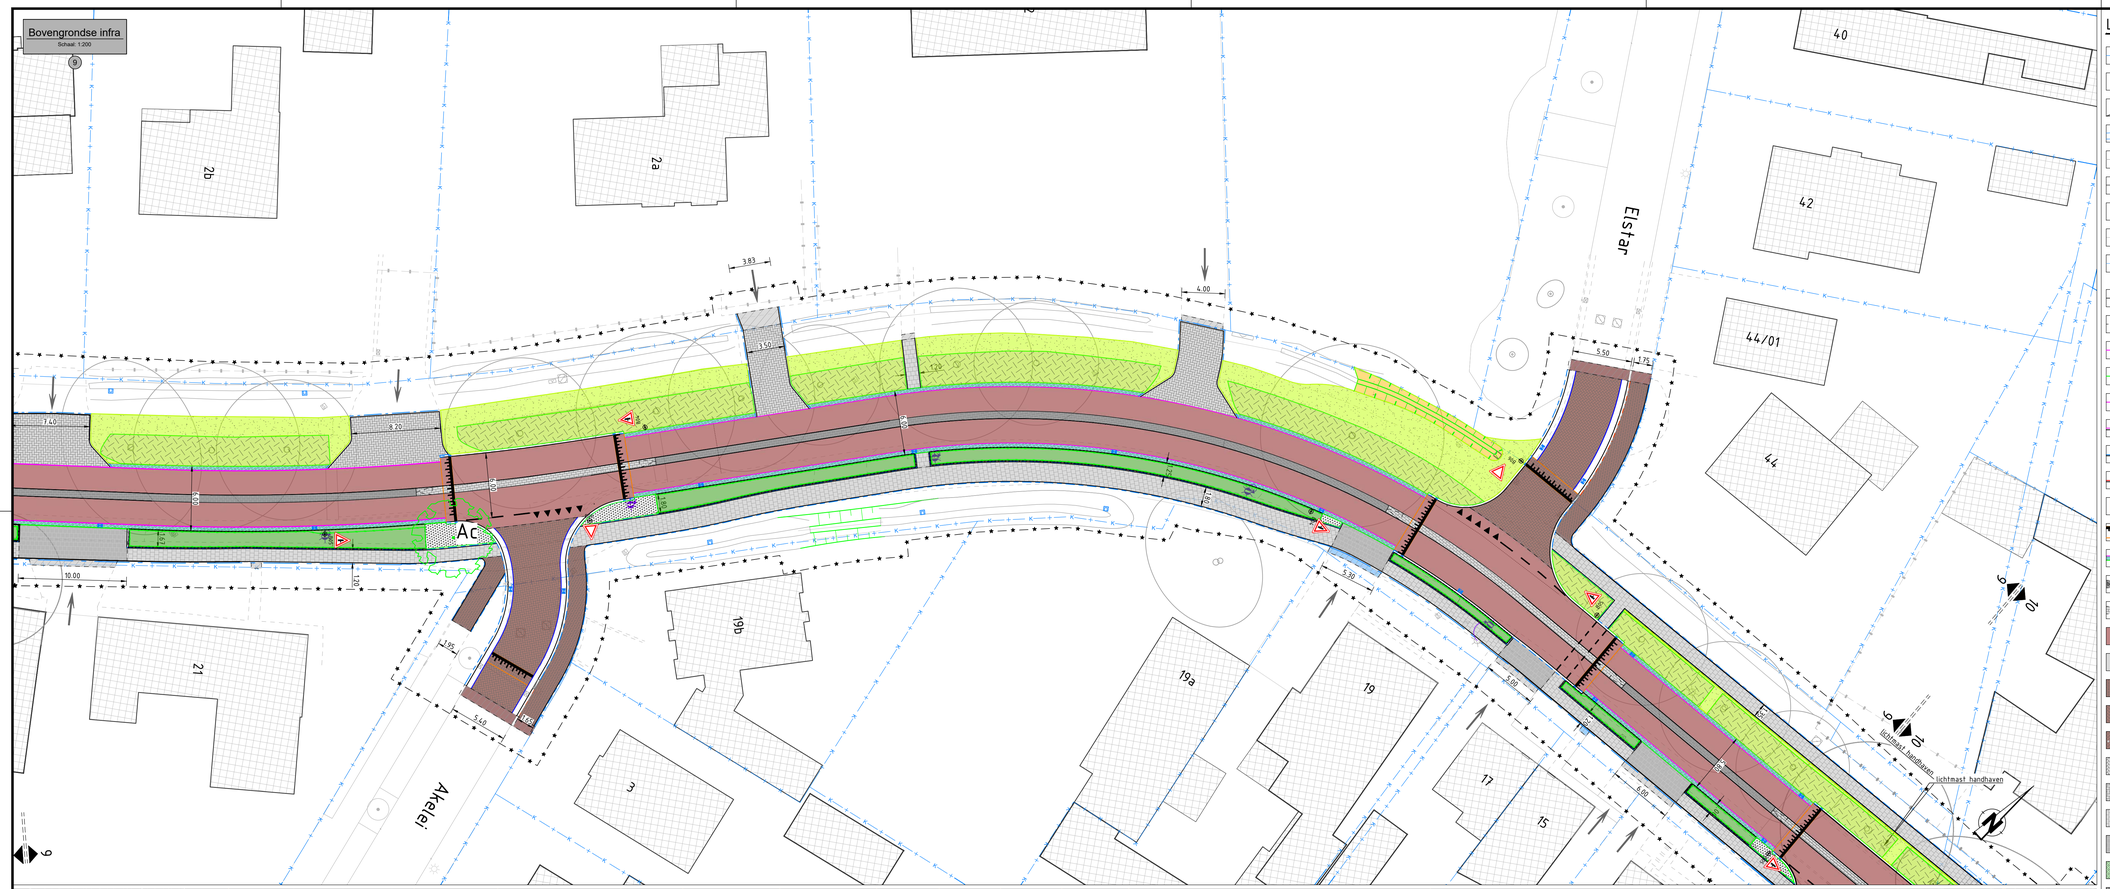


Legenda

- kadastrale grens (BRK)
- bestaande situatie (KRT)
- bestaande bebouwing (KRT)
- bestaande watergang (KRT+INM)
- bestaande kantverharding / materiaal grens (INM)
- bestaande banden (INM)
- bestaande lichtmast (KRT + INM)
- bestaand hekwerk (KRT + INM)
- bestaande duiker (Aangeleverd)
- werkgrens
- materiaalgrens
- kant asfalt
- kant grasbetontegel
- aanbrengen brugleuning van hout
- aanbrengen trottoirband
- aanbrengen opsluitband
- aanbrengen rijwielpadband
- aanbrengen drempel plateau asfalt
- aanbrengen sinusdrempel 30 km/h 80 mm hoog
- aanbrengen grasbetontegels
- aanbrengen middengeleider, in bolling uitgevoerd max 30 mm
- aanbrengen middengeleider, vlak uitgevoerd t.b.v. kruisingen en route dieplader
- aanbrengen asfalt, t.b.v. fietsstraat en plateau, kleur: rood
- aanbrengen asfalt t.b.v. rijbaan kleur: zwart
- aanbrengen straatbaksteen t.b.v. voetpad, kleur: roodbruin
- aanbrengen straatbaksteen t.b.v. rijbaan en plateau, kleur: roodbruin
- aanbrengen natuurstenen t.b.v. belijning suggestiestrook plateau Kerkstraat, kleur: roodbruin
- aanbrengen betonstraatstenen t.b.v. rijbaan, kleur: grijs
- aanbrengen betonstraatstenen t.b.v. inrit, kleur: grijs
- aanbrengen betontegels halfsteensverband t.b.v. voetpad
- aanbrengen betontegels halfsteensverband t.b.v. inritten
- aanbrengen grasbetontegels t.b.v. landbouwinritten
- aanbrengen bermversterking, 6 hoek tegels t.b.v. kruising Zwartrijt
- aanbrengen halfverharding
- aanbrengen fijnzand t.b.v. tunnel Burgemeester Brechtweg en boomstammen aanbrengen

- bestaande put (INM)
- bestaande trottoirkolk / straatkolk (INM)
- bestaande verkeersbord (INM)
- bestaande terreinksast (INM)
- bestaande BB22 flexpaal geel (INM)
- bestaande speeltoestel (KRT)
- bestaande boom (INM)
- bestaande boom (KRT)
- aanbrengen wegversmalling t.b.v. rijbaan Zwartrijt. incl. 2 afzetpaal
- verplaatsen en aanbrengen lichtmast op 0.5 m afstand van nieuwe ligging rijbaan
- aanbrengen flexpaal met RVV verkeersbord
- aanbrengen RVV verkeersbord aan lichtmast
- aanbrengen flexibele afzetpaal
- handhaven bestaand gras
- nieuw in te zaaien gras
- verbreden en inzaaien talud watergang t.b.v. deegelebied 1 en 2
- aanbrengen (blokl)haag t.b.v. zuidelijke berm deelgebied 3
- aanbrengen lage heesters
- aanbrengen solitaire heestergroepen
- nieuw te planten solitaire heester groepen:
  - Cornus Sanguineum
  - Sambucus Racemosa
  - Prunus Spinosa
  - Viburnum Opulus
  - Rosa Canina
- aanbrengen nieuwe boom inclusief afkorting soortnaam, verschaald naar ware kroondiameter:
  - Ac – Acer Campestre (Veldesdoorn)
  - Ca – Carpinus Betulus (Haagbeuk)
  - Fe – Fraxinus Excelsior (Gewone Es)
  - Pa – Prunus Avium (Zoete Kers)
  - Sa – Sorbus Aucuparia (Lijsterbes)
  - Tc – Tilia Cordata (Winterlinde)
  - Tp – Tilia Platyphyllos (Zomerlinde)
  - Ul – Ulmus Laevis (Fladderiep)

Bovengrondse infra
Schaal 1:200

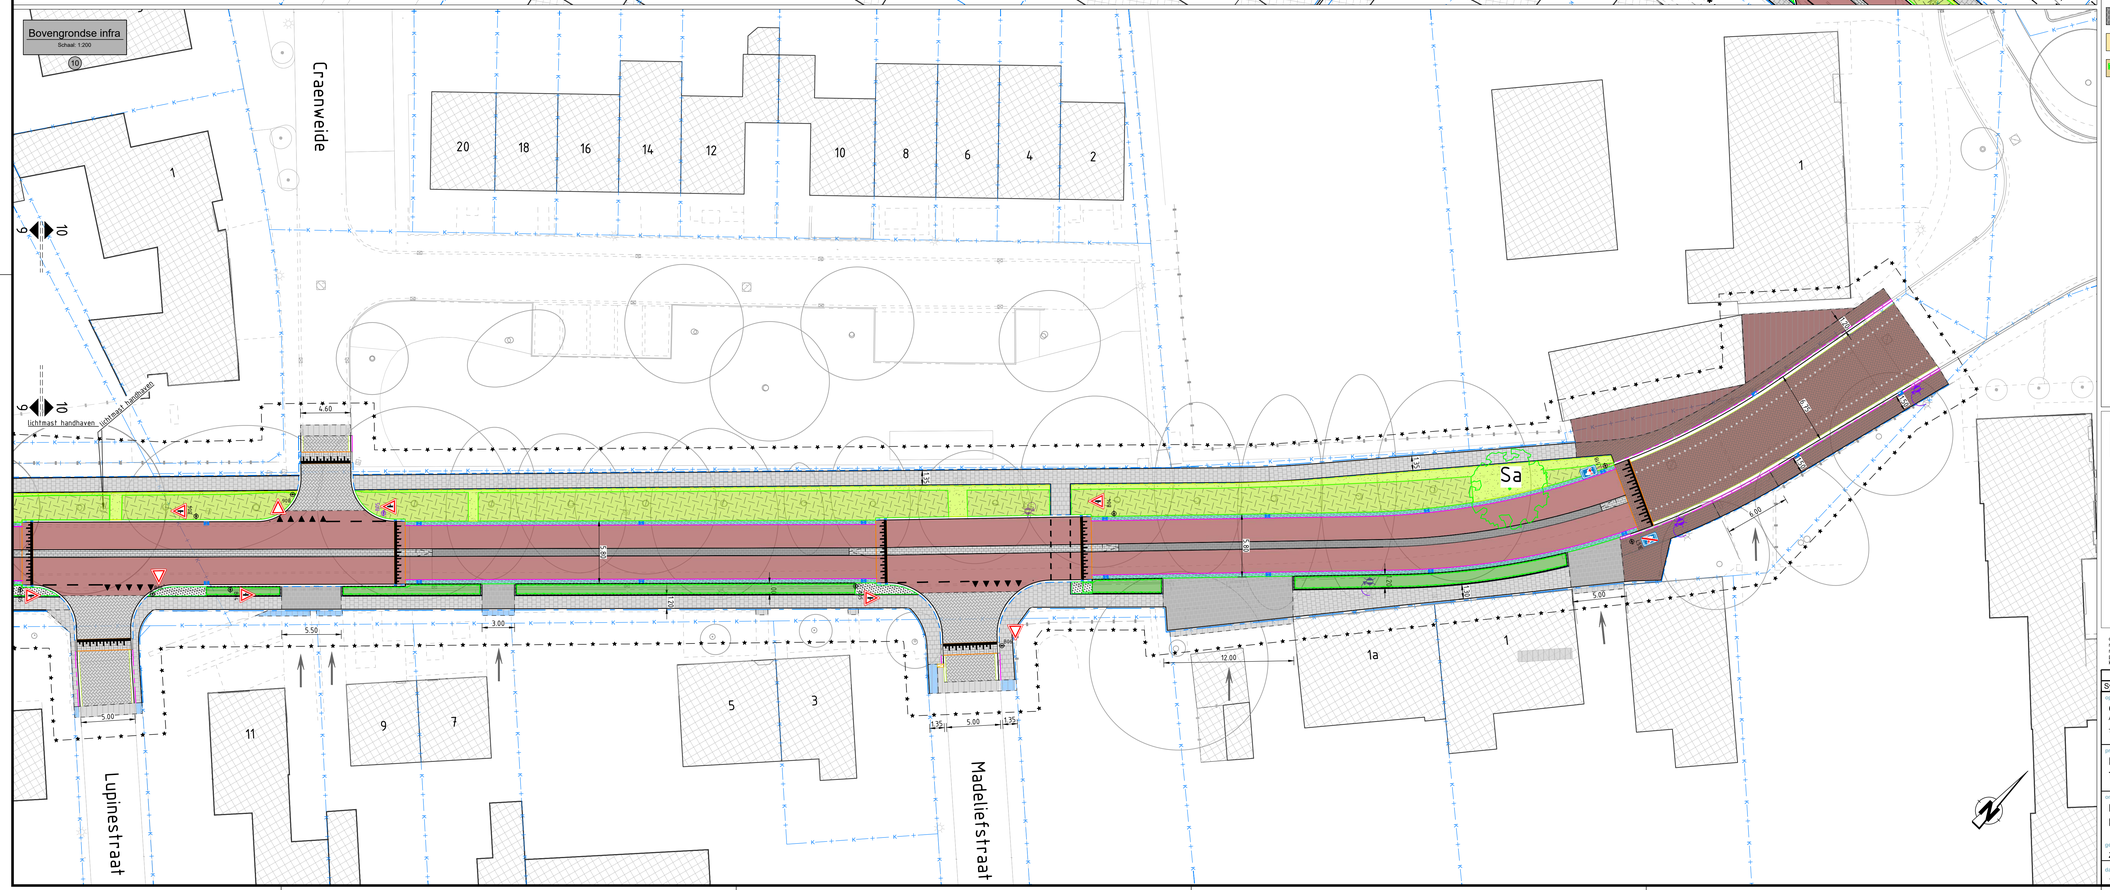

Situatie
schaal: n.v.t.



coördinaten in meter [m] in het actueel RD-stelsel, tenzij anders vermeld
maten in meter [m], tenzij anders vermeld
materiaalmaten in millimeter [mm], tenzij anders vermeld
peilmaten in meter [m] t.o.v. NAP, tenzij anders vermeld
kabels en leidingen indicatief weergegeven

0 5 10 15 20m

Symbool	Wijziging	Datum	Getekend	Gecon.	Vrijgave	Omschrijving

opdrachtgever
Gemeente Tilburg
A: Postbus 90155, 5000 LH Tilburg
T: 014 013
I: https://www.tilburg.nl/
E: gemeente@tilburg.nl

project
Enschotsebaan Herinrichting Rijbaan
Te Berkel-Enschot

omschrijving
Definitief Ontwerp
Bovengrondse infra

CivielPlan
A: Europark 26, 4904 SX Oosterhout (NB)
T: 0183 - 30 71 73
I: www.civielplan.nl
E: info@civielplan.nl

Dura Vermeer Infra
Regio Zuid Oost
A: 3500 AP Utrecht
T: 010 280 87 00
I: www.duravermeer.nl
E: info@duravermeer.nl

getekend	gecontroleerd	goedgekeurd
Z.A. Sabsabi	M.W. Achterberg	J.K.M. Baert

documentstatus: CONCEPT
bestelnummer:

datum	formaat	variant	schaal	blad(en)	rev.
11-11-2026	A0	06	1:200	5	5

projectnummer: CP26DV1826
tekeningnummer: 1826-DO-031

bestandsnaam: 1826-DO-031_Bovengrondse infra_CivielPlan_DO-031-B.dwg
bestandsnaam: