Verkeersbesluit tot het instellen van een maximumsnelheid van 30 km/u op verschillende wegen in stadsdeel Zuid van de gemeente Groningen

Bijlage I

Situatieschetsen Stadsdeel Zuid

Gemeente Groningen


Versie: 17-11-2026

Inhoudsopgave

1. Eeldersingel
2. Hereweg
3. Laan van de Vrijheid
4. Overwinningsplein
5. Parkweg
6. Paterswoldseweg 1
7. Paterswoldseweg 2
8. Paterswoldseweg 3
9. S.O.J. Palmelaan 1
10. S.O.J. Palmelaan 2
11. S.O.J. Palmelaan 3
12. Stationsweg
13. Van Iddekingeweg
14. Verlengde Hereweg 1
15. Verlengde Hereweg 2
16. Vondellaan
17. Zuiderpark – Grif eweg 1
18. Zuiderpark – Grif eweg 2



BLAD 01:
1:200

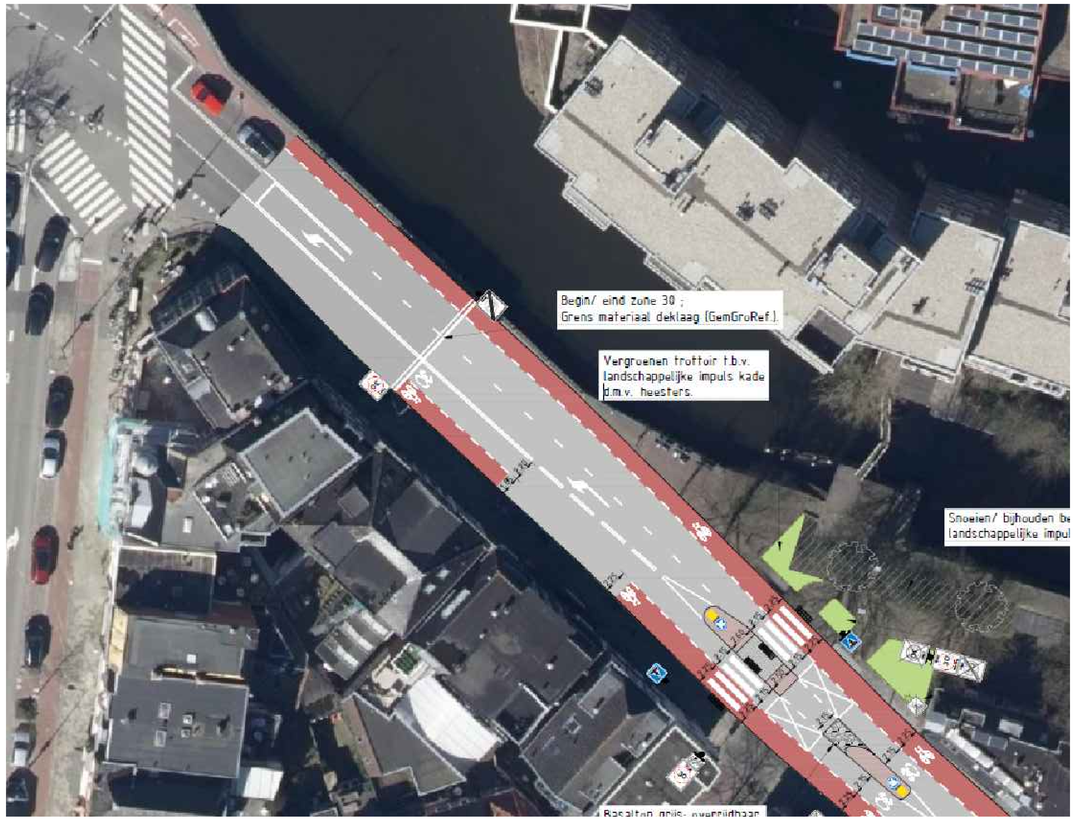


Ontwerp Eeldersingel

LEGENDA

- bestaande situatie
- aanbrengen wegmarkering (wit)
- verwijderen wegmarkering (wit)
- verbreden fietsstrook
- 30 aanbrengen 30 markering (wit)
- verwijderen en opnieuw aanbrengen fietssymbool (wit)
- OV overgangsversterking
- Locatie bord / portaal

Geluidsreducerend asfalt,
daardoor minder mogelijkheden

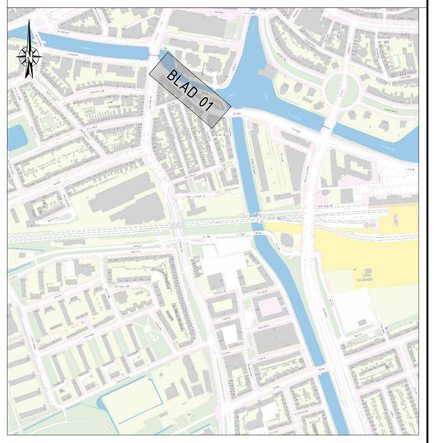

Overzichtskaart

Opmerking:
* Maatvoering in meters
* Materiaalmaten in millimeters, tenzij anders aangegeven
* Hoogtematen in meters t.o.v. N.A.P.

4						
3						
2						
1	stt	09-02-2026	Definitief		Iks	
GETEKEND		DATUM	STATUS	OMSCHRIJVING	GECONTR.	VRIJGE

OPDRACHTGEVER:
GEMEENTE GRONINGEN

PROJECT:
VERSNELD VAN 50 NAAR 30 KM/UUR

ONDERDEEL:
Maatregelen
Nr.11: Eeldersingel

Roelofs

Postadres
Postbus 12 7683 ZG Den Ham

Bezoekadres
Kroezenhoek 8 7683 PM Den Ham

T +31 (0)546 67 88 88
E info@roelofsgroep.nl

Tevens vestigingen in
Alblasserdam Sneek
Amsterdam Stadskanaal
Arnhem Steenwijk
Heerhugowaard Veenendaal

SCHAAL: 1:200	PROJECTNR: 11029253	TEKENINGNR: SI01	FORMAAT: A0	BLAD: 01 van 01

Meer waarde aan ruimte



BLAD 01:
1:200




BLAD 02:
1:200

LEGENDA

- bestaande situatie
- aanbrengen wegmarkering (wit)
- verwijderen wegmarkering (wit)
- verbreden fietsstrook
- aanbrengen 30 markering (wit)
- verwijderen en opnieuw aanbrengen fietssymbool (wit)
- overgangsversterking
- Locatie bord / portaal

Geluidsreducerend asfalt, daardoor minder mogelijkheden

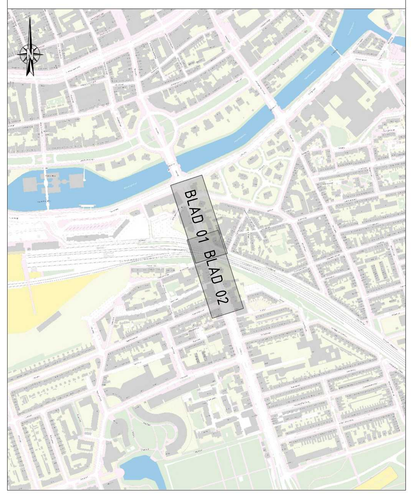

Overzichtskaart

Opmerking:
* Maatvoering in meters
* Materiaalmaten in millimeters, tenzij anders aangegeven
* Hoogtematen in meters t.o.v. N.A.P.

5						
4						
3						
2						
1	idt	09-02-2026	Definitief		Iks	
GETEKEND		DATUM	STATUS	OMSCHRIJVING	GECONTR.	VRIJGE

OPDRACHTGEVER:
GEMEENTE GRONINGEN

PROJECT:
VERSNELD VAN 50 NAAR 30 KM/UUR

ONDERDEEL:
Maatregelen
Nr.15: Hereweg


Roelofs
Postadres
Postbus 12 7683 ZG Den Ham
Bezoekadres
Kroezenhoek 8 7683 PM Den Ham
T +31 (0)546 67 88 88
E info@roelofsgroep.nl
Tevens vestigingen in
Alblasserdam Sneek
Amsterdam Stadskanaal
Arnhem Steenwijk
Heerhugowaard Veenendaal

SCHAAL: 1:200 | PROJECTNR: 11029253 | TEKENINGNR: SI01 | FORMAAT: A0 | BLAD: 01 van 01

Meer waarde aan ruimte




BLAD 1-01:
1:200

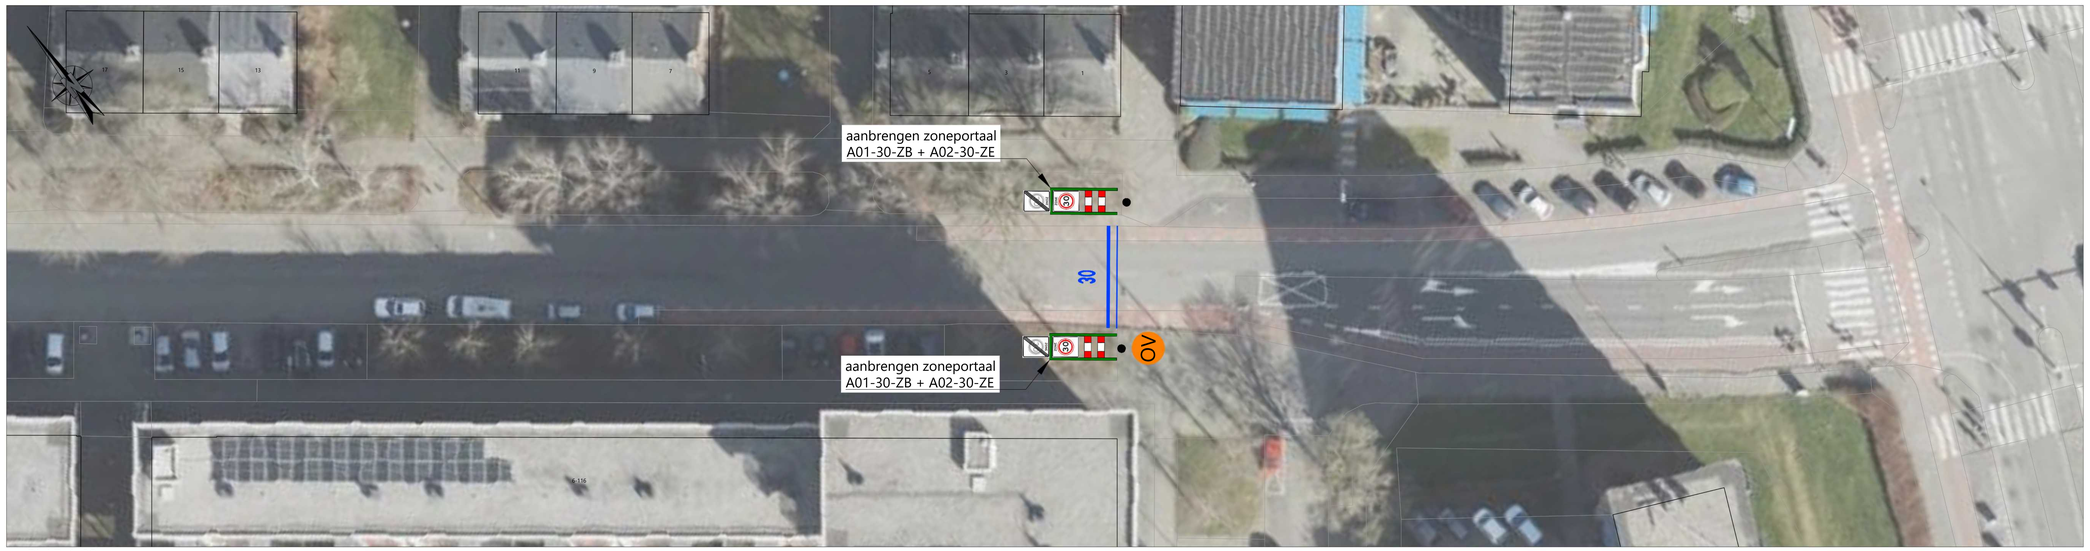

BLAD 1-02:
1:200

LEGENDA

- bestaande situatie
- aanbrengen wegmarkering (wit)
- verwijderen wegmarkering (wit)
- verbreden fietsstrook
- 30 — aanbrengen 30 markering (wit)
- verwijderen en opnieuw aanbrengen fietssymbool (wit)
- OV — overgangsversterking
- Locatie bord / portaal

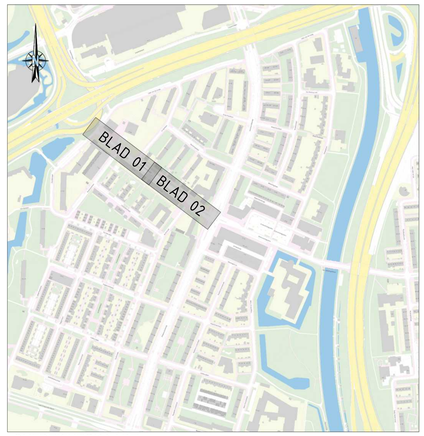

OVERZICHTSKAART

Opmerking:
* Maatvoering in meters
* Materiaalmaten in millimeters, tenzij anders aangegeven
* Hoogtematen in meters t.o.v. N.A.P.

5						
4						
3						
2						
1	idt	09-02-2026	Definitief		Iks	
UITGEVOERD		DATUM	STATUS	OMSCHRIJVING	GECONTR.	VRIJGE

OPDRACHTGEVER:
GEMEENTE GRONINGEN


PROJECT:
VERSNELD VAN 50 NAAR 30 KM/UUR

ONDERDEEL:
Maatregelen
Nr.22: Laan van de Vrijheid


Roelofs
Postadres
Postbus 12 7683 ZG Den Ham
Bezoekadres
Oosterom 11 8602 DE Sneek
T +31 (0)546 67 88 88
E info@roelofsgroep.nl
Tevens vestigingen in
Alblasserdam Heerhugowaard
Amsterdam Stadskanaal
Arnhem Steenwijk
Den Ham (HK) Veenendaal

SCHAAL: 1:200 | PROJECTNR: 11029253 | TEKENINGNR: SI01 | FORMAAT: A0 | BLAD: 01 van 01

Meer waarde aan ruimte

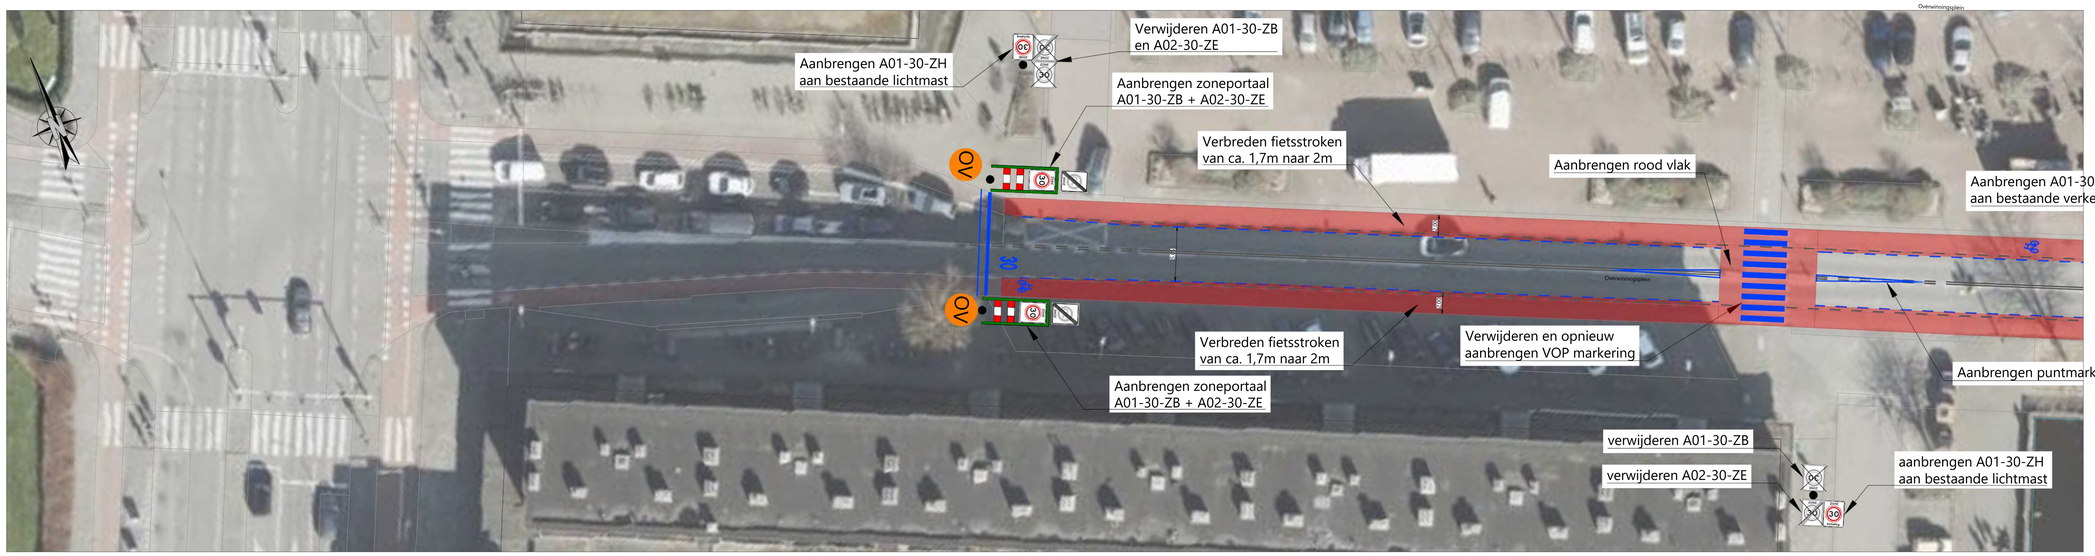


BLAD 1-01:
1:200

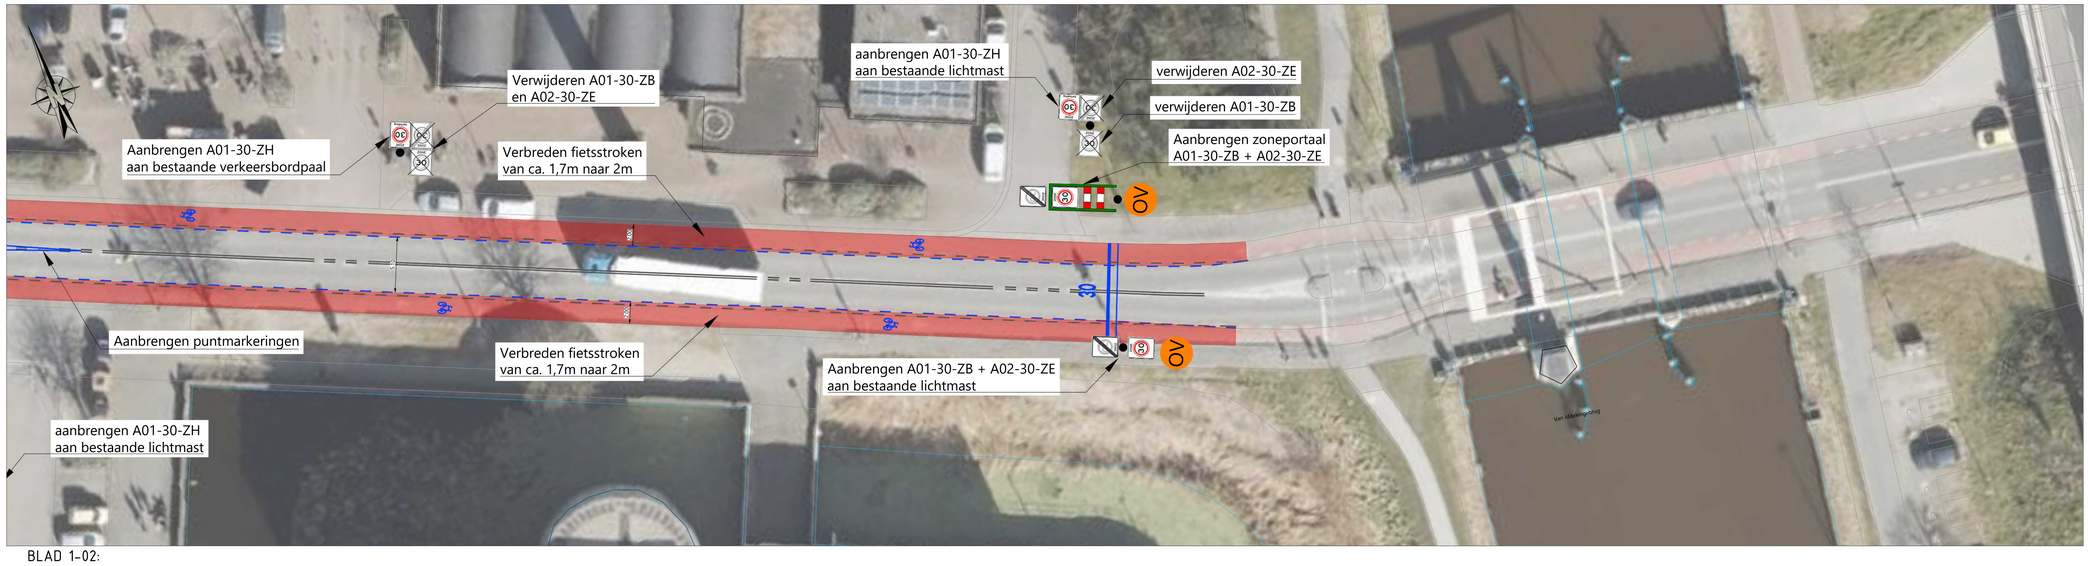

BLAD 1-02:
1:200

LEGENDA

- bestaande situatie
- aanbrengen wegmarkering (wit)
- verwijderen wegmarkering (wit)
- verbreden fietsstrook
- aanbrengen 30 markering (wit)
- verwijderen en opnieuw aanbrengen fietssymbool (wit)
- overgangsversterking
- Locatie bord / portaal

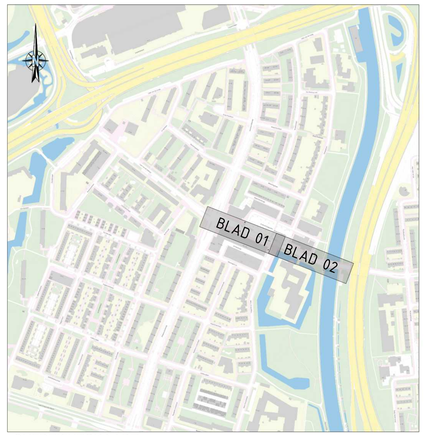

OVERZICHTSKAART

Opmerking:
* Maatvoering in meters
* Materiaalmaten in millimeters, tenzij anders aangegeven
* Hoogtematen in meters t.o.v. N.A.P.

5						
4						
3						
2						
1	idt	09-02-2026	Definitief		Iks	
	GETEKEND	DATUM	STATUS	OMSCHRIJVING	GECONTR.	VRIJGE

OPDRACHTGEVER:
GEMEENTE GRONINGEN

PROJECT:
VERSNELD VAN 50 NAAR 30 KM/UUR

ONDERDEEL:
Maatregelen
Nr.30: Overwinningsplein

Roelofs
Postadres
Postbus 12 7683 ZG Den Ham

Bezoekadres
Tinnegieter 20 9502 EX Stadskanaal

T +31 (0)546 67 88 88
E info@roelofsgroep.nl


Tevens vestigingen in
Alblasserdam Heerhugowaard
Amsterdam Sneek
Arnhem Steenwijk
Den Ham (HK) Veenendaal

SCHAAL:	PROJECTNR:	TEKENINGNR:	FORMAAT:	BLAD:
1:200	11029253	SI01	A0	01 van 01

Meer waarde aan ruimte




BLAD 01:
1:200

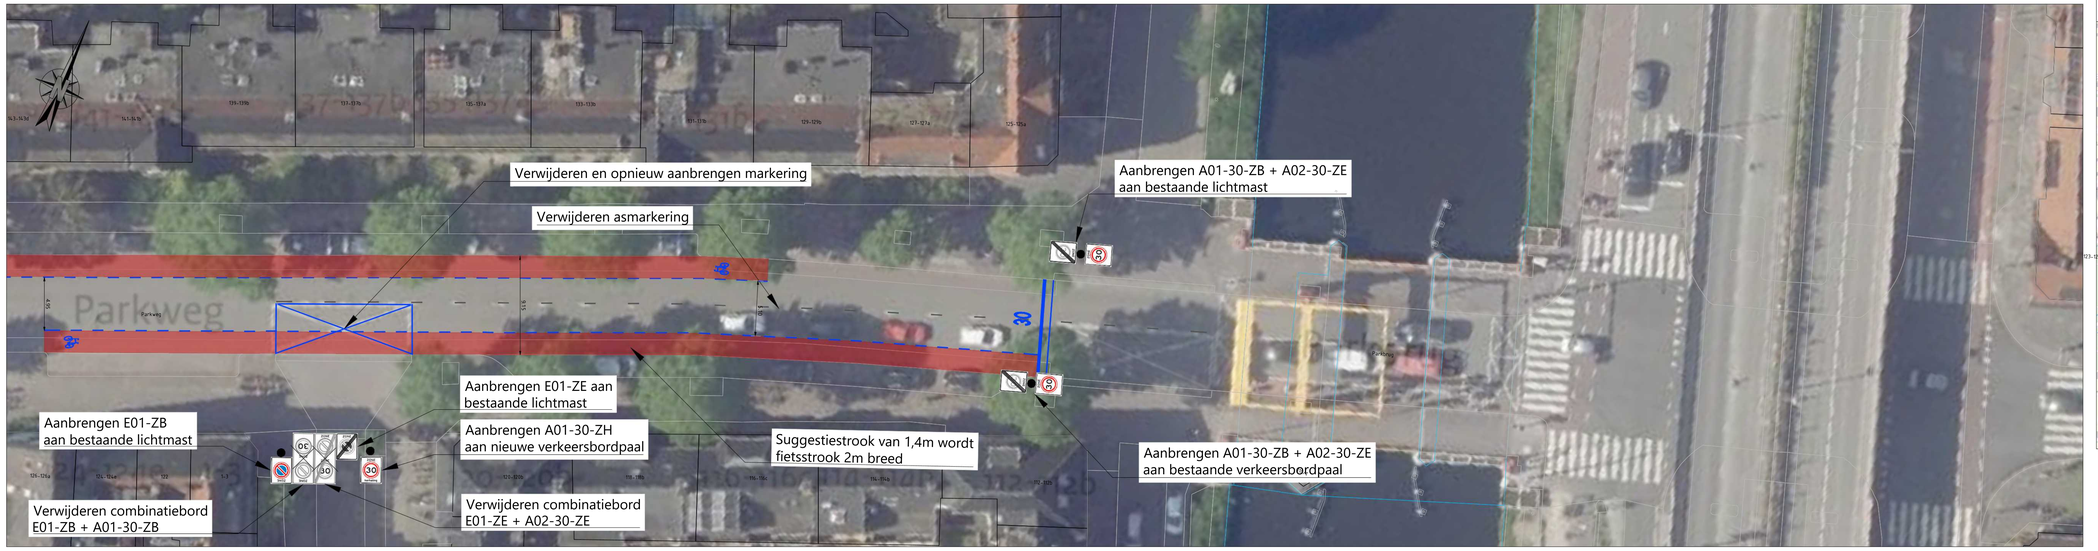

BLAD 02:
1:200

LEGENDA

- bestaande situatie
- aanbrengen wegmarkering (wit)
- verwijderen wegmarkering (wit)
- verbreden fietsstrook
- aanbrengen 30 markering (wit)
- verwijderen en opnieuw aanbrengen fietssymbool (wit)
- overgangsversterking
- Locatie bord / portaal

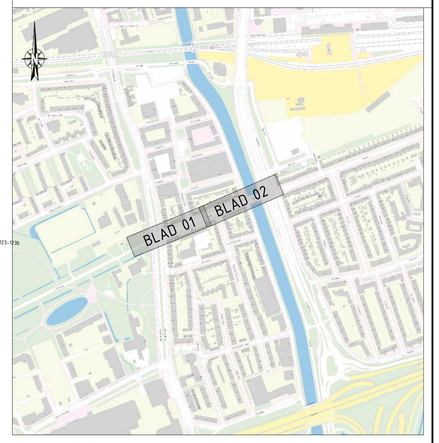

Overzichtskaart

Opmerking:
* Maatvoering in meters
* Materiaalmaten in millimeters, tenzij anders aangegeven
* Hoogtematen in meters t.o.v. N.A.P.

5						
4						
3						
2						
1	tzh	09-02-2026	Definitief		tks	
UITGEVOERD		DATUM	STATUS	OMSCHRIJVING	GECONTR	VRIJGE

OPDRACHTGEVER:
GEMEENTE GRONINGEN

PROJECT:
VERSNELD VAN 50 NAAR 30 KM/UUR

ONDERDEEL:
Maatregelen
Nr.31: Parkweg

Roelofs

Postadres
Postbus 12 7683 ZG Den Ham

Bezoekadres
Kroezenhoek 8 7683 PM Den Ham

T +31 (0)546 67 88 88
E info@roelofsgroep.nl


Tevens vestigingen in
Alblasserdam Sneek
Amsterdam Stadskanaal
Arnhem Steenwijk
Heerhugowaard Veenendaal

SCHAAL:	PROJECTNR:	TEKENINGNR:	FORMAAT:	BLAD:
1:200	11029253	SI01	A0	01 van 01


Meer waarde aan ruimte



BLAD 1-01:
1:200

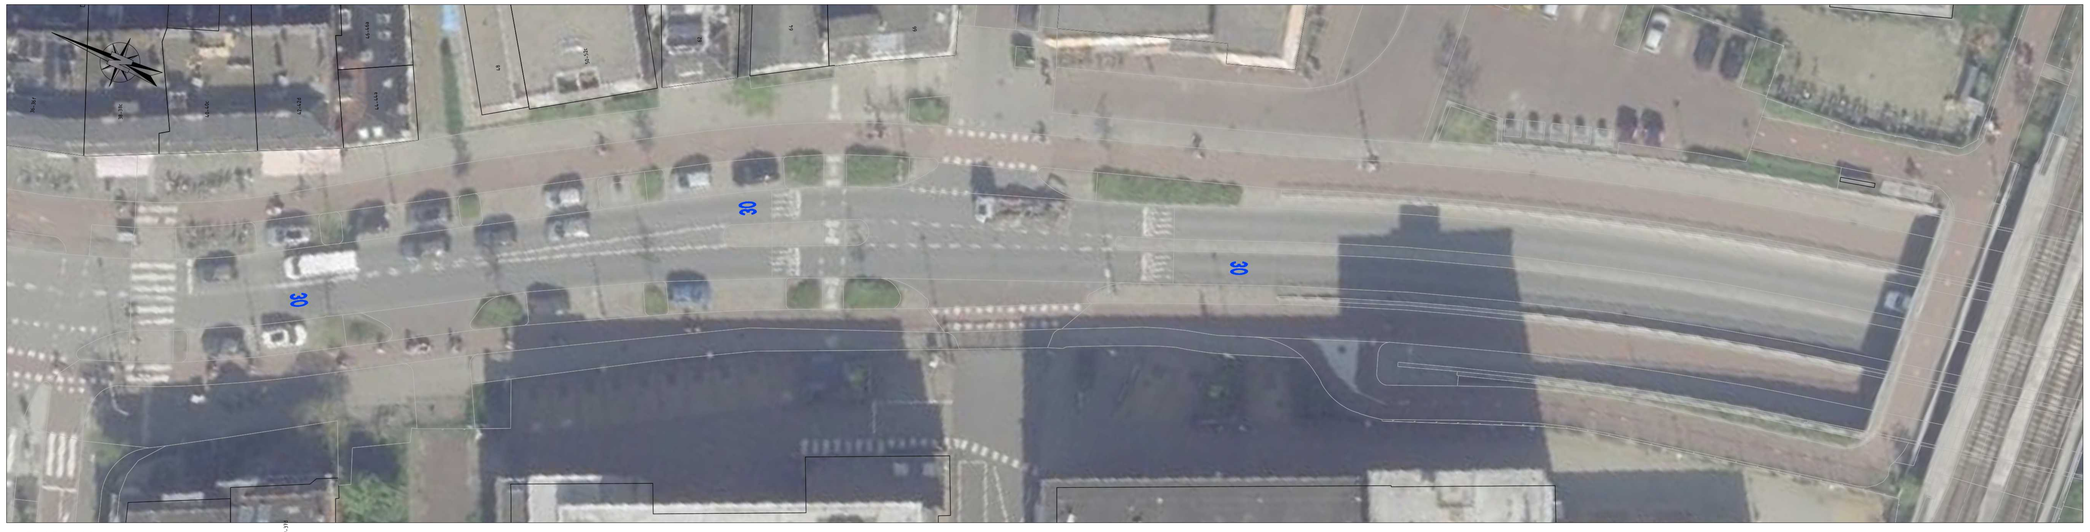


BLAD 1-02:
1:200

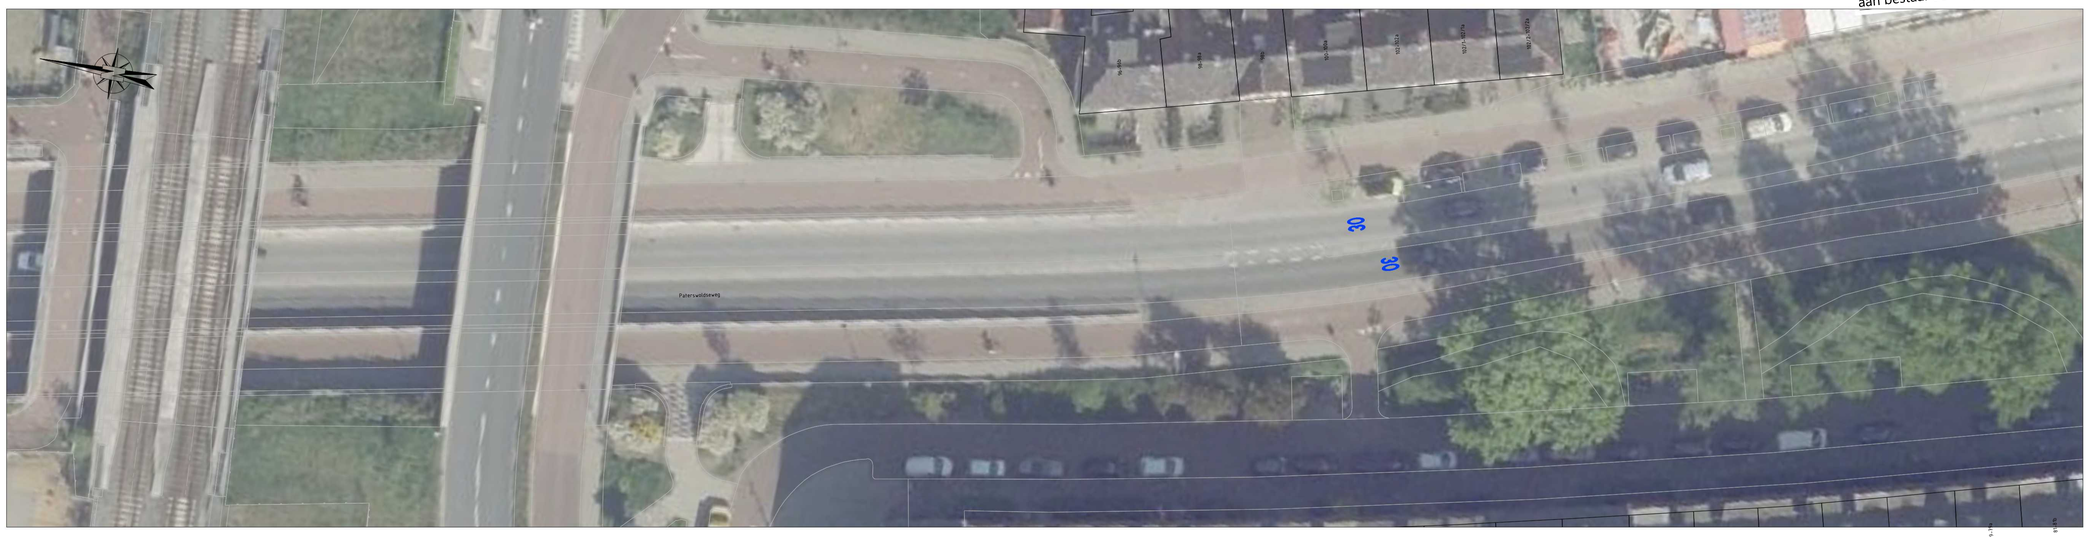

BLAD 1-03:
1:200

LEGENDA

- bestaande situatie
- aanbrengen wegmarkering (wit)
- verwijderen wegmarkering (wit)
- verbreden fietsstrook
- aanbrengen 30 markering (wit)
- verwijderen en opnieuw aanbrengen fietssymbool (wit)
- overgangsversterking
- Locatie bord / portaal

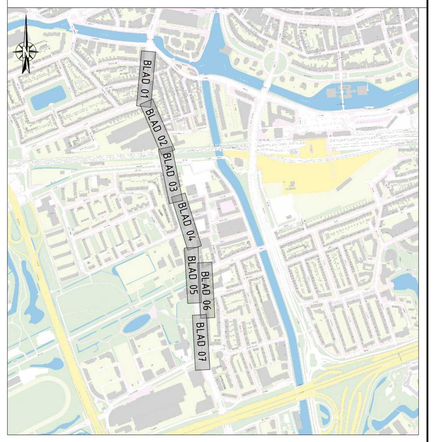

Overzichtskaart

Opmerking:
* Maatvoering in meters
* Materiaalmaten in millimeters, tenzij anders aangegeven
* Hoogtematen in meters t.o.v. N.A.P.

5					
4					
3					
2					
1	idt	09-02-2026	Definitief	Iks	
GETEKEND		DATUM	STATUS	OMSCHRIJVING	GECONTR. VRIJGF.

OPDRACHTGEVER:
GEMEENTE GRONINGEN

PROJECT:
VERSNELD VAN 50 NAAR 30 KM/UUR

ONDERDEEL:
Maatregelen
Nr.32: Paterswoldseweg

Roelofs

Postadres
Postbus 12 7683 ZG Den Ham

Bezoekadres
Kroezenhoek 8 7683 PM Den Ham

T +31 (0)546 67 88 88
E info@roelofsgroep.nl

Tevens vestigingen in
Alblasserdam Sneek
Amsterdam Stadskanaal
Arnhem Steenwijk
Heerhugowaard Veenendaal

SCHAAL: 1:200	PROJECTNR: 11029253	TEKENINGNR: SI01	FORMAAT: A0	BLAD: 01 van 03

Meer waarde aan ruimte



BLAD 2-04:
1:200




BLAD 2-05:
1:200



BLAD 2-06:
1:200

LEGENDA

- bestaande situatie
- aanbrengen wegmarkering (wit)
- verwijderen wegmarkering (wit)
- verbreden fietsstrook
- 30 aanbrengen 30 markering (wit)
- verwijderen en opnieuw aanbrengen fietssymbool (wit)
- OV overgangsversterking
- Locatie bord / portaal

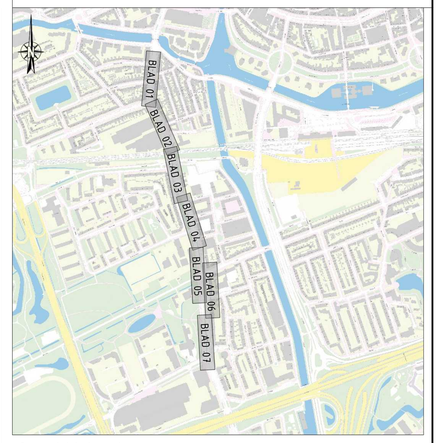

Overzichtskaart

Opmerking:
* Maatvoering in meters
* Materiaalmaten in millimeters, tenzij anders aangegeven
* Hoogtematen in meters t.o.v. N.A.P.

5						
4						
3						
2						
1	idt	09-02-2026	Definitief		lks	
GETEKEND		DATUM	STATUS	OMSCHRIJVING	GECONTR.	VRIJGE

OPDRACHTGEVER:
GEMEENTE GRONINGEN

PROJECT:
VERSNELD VAN 50 NAAR 30 KM/UUR

ONDERDEEL:
Maatregelen
Nr.32: Paterswoldseweg

Roelofs
Postadres
Postbus 12 7683 ZG Den Ham
Bezoekadres
Kroezenhoek 8 7683 PM Den Ham
T +31 (0)546 67 88 88
E info@roelofsgroep.nl
Tevens vestigingen in
Alblasserdam Sneek
Amsterdam Stadskanaal
Arnhem Steenwijk
Heerhugowaard Veenendaal

SCHAAL: 1:200 | PROJECTNR: 11029253 | TEKENINGNR: SI01 | FORMAAT: A0 | BLAD: 02 van 03


Meer waarde aan ruimte



BLAD 2-07:
1:200

LEGENDA

- bestaande situatie
- aanbrengen wegmarkering (wit)
- verwijderen wegmarkering (wit)
- verbreden fietsstrook
- 30 — aanbrengen 30 markering (wit)
- verwijderen en opnieuw aanbrengen fietssymbool (wit)
- OV — overgangsversterking
- Locatie bord / portaal

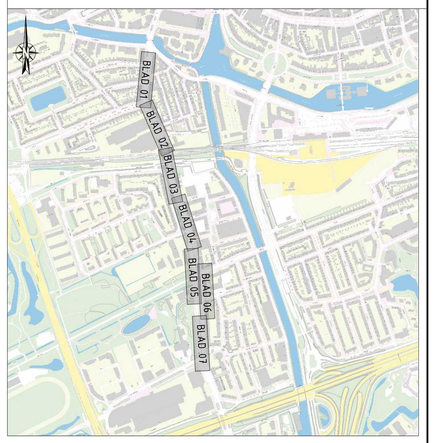

Overzichtskaart

Opmerking:
* Maatvoering in meters
* Materiaalmaten in millimeters, tenzij anders aangegeven
* Hoogtematen in meters t.o.v. N.A.P.

5					
4					
3					
2					
1	sbt	09-02-2026	Definitief	lks	
GETEKEND		DATUM	STATUS	OMSCHRIJVING	GECONTR.	VRIJGE

OPDRACHTGEVER:
GEMEENTE GRONINGEN

PROJECT:
VERSNELD VAN 50 NAAR 30 KM/UUR

ONDERDEEL:
Maatregelen
Nr.32: Paterswoldseweg

Roelofs
Postadres
Postbus 12 7683 ZG Den Ham
Bezoekadres
Kroezenhoek 8 7683 PM Den Ham
T +31 (0)546 67 88 88
E info@roelofsgroep.nl
Tevens vestigingen in
Alblasserdam Sneek
Amsterdam Stadskanaal
Arnhem Steenwijk
Heerhugowaard Veenendaal

SCHAAL:	PROJECTNR:	TEKENINGNR:	FORMAAT:	BLAD:
1:200	11029253	SI01	A0	03 van 03

Meer waarde aan ruimte



BLAD 1-01:
1:200




BLAD 1-02:
1:200



BLAD 1-03:
1:200

LEGENDA

- bestaande situatie
- aanbrengen wegmarkering (wit)
- verwijderen wegmarkering (wit)
- verbreden fietsstrook
- 30 aanbrengen 30 markering (wit)
- verwijderen en opnieuw aanbrengen fietssymbool (wit)
- OV overgangsversterking
- Locatie bord / portaal

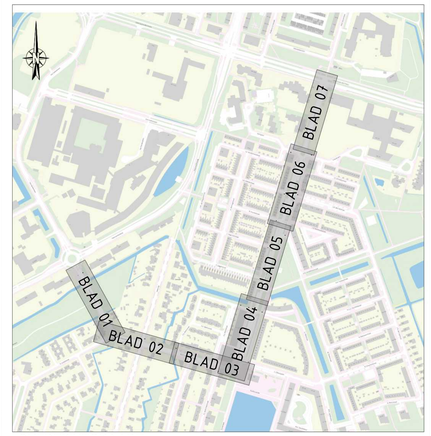

OVERZICHTSKAART

Opmerking:
* Maatvoering in meters
* Materiaalmaten in millimeters, tenzij anders aangegeven
* Hoogtematen in meters t.o.v. N.A.P.

5					
4					
3					
2					
1	idt	09-02-2026	Definitief	Iks	
UITGEKEND		DATUM	STATUS	OMSCHRIJVING	GECONTR. VRIJGE

OPDRACHTGEVER:
GEMEENTE GRONINGEN

PROJECT:
VERSNELD VAN 50 NAAR 30 KM/UUR


ONDERDEEL:
Maatregelen
Nr.37: S.O.J. Palmelaan

Roelofs
Postadres
Postbus 12 7683 ZG Den Ham
Bezoekadres
Knezenhoek 8 7683 PM Den Ham
T +31 (0)546 67 88 88
E info@roelofsgroep.nl
Tevens vestigingen in
Alblasserdam Sneek
Amsterdam Stadskanaal
Arnhem Steenwijk
Heerhugowaard Veenendaal

SCHAAL: 1:200 | PROJECTNR: 11029253 | TEKENINGNR: SI01 | FORMAAT: A0 | BLAD: 01 van 03

Meer waarde aan ruimte

C:\Users\tf\Roelofs Beheer BV\Versneld van 50 naar 30 km uur - Ontwerp\L1 Tekeningen\L1\6 Concept\Uitwerking tekeningen\SI01-C01-11029253-rild-37-S.O.J-Palmelaan.dwg

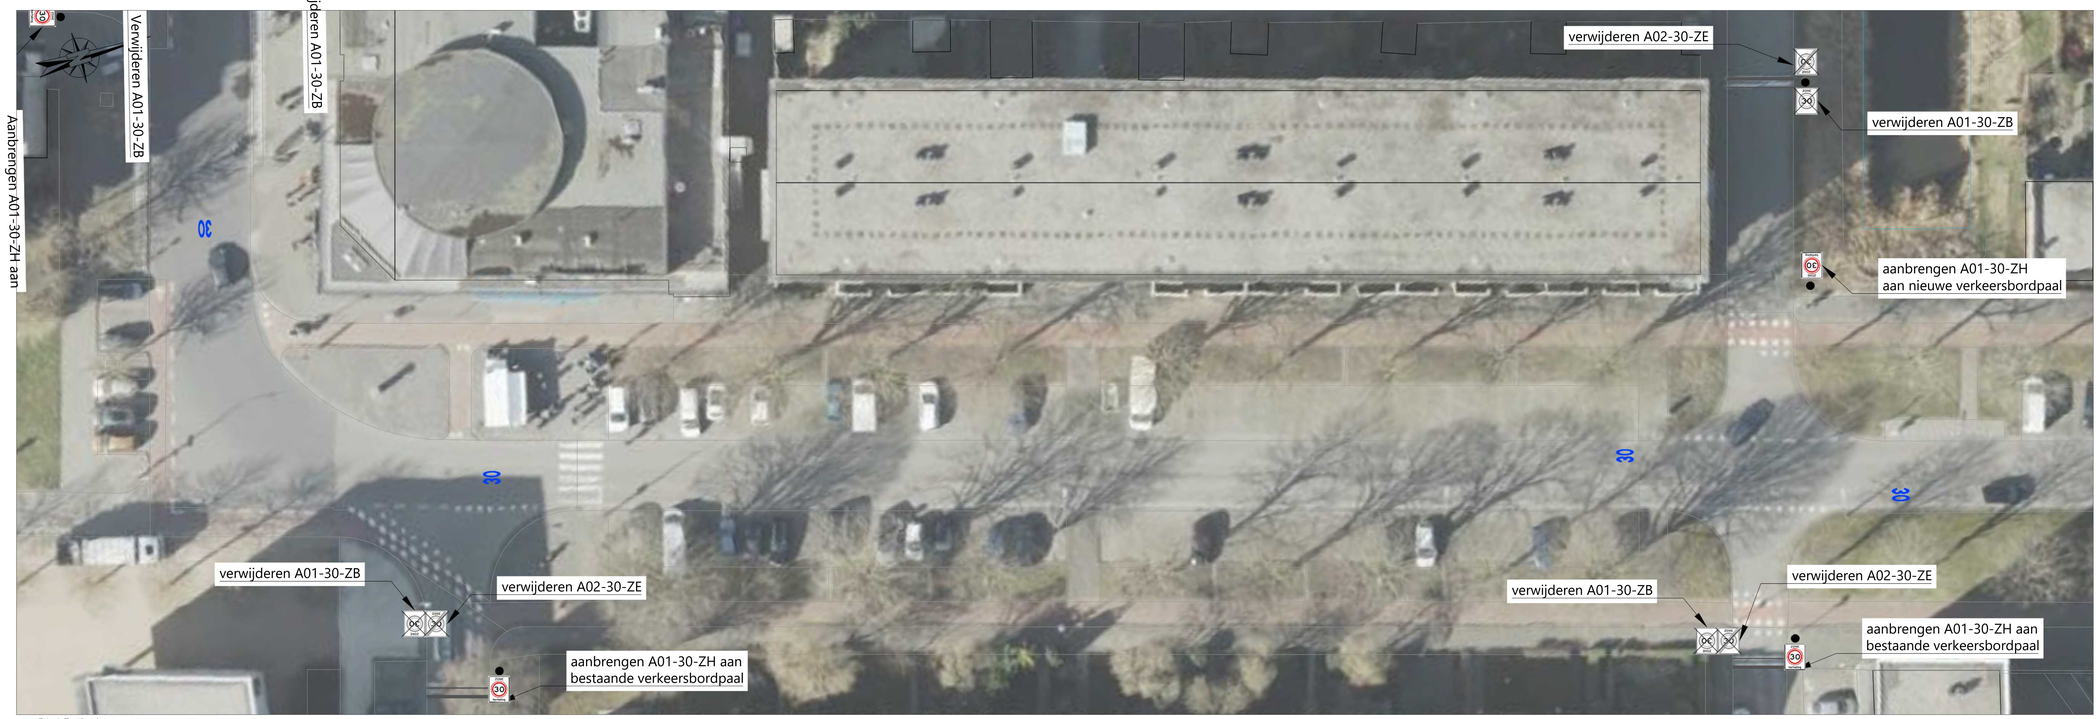


BLAD 2-04:
1:200

BLAD 2-05:
1:200

LEGENDA

- bestaande situatie
- aanbrengen wegmarkering (wit)
- verwijderen wegmarkering (wit)
- verbreden fietsstrook
- 30 aanbrengen 30 markering (wit)
- verwijderen en opnieuw aanbrengen fietssymbool (wit)
- OV overgangsversterking
- Locatie bord / portaal

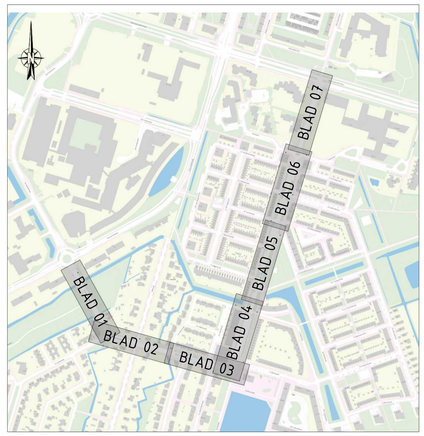

OVERZICHTSKAART

Opmerking:
* Maatvoering in meters
* Materiaalmaten in millimeters, tenzij anders aangegeven
* Hoogtematen in meters t.o.v. N.A.P.

5						
4						
3						
2						
1	idt	09-02-2026	Definitief		Iks	
UITGEKND		DATUM	STATUS	OMSCHRIJVING	GECONTR.	VRIJGE

OPDRACHTGEVER:
GEMEENTE GRONINGEN


PROJECT:
VERSNELD VAN 50 NAAR 30 KM/UUR

ONDERDEEL:
Maatregelen
Nr.37: S.O.J. Palmelaan

Roelofs
Postadres
Postbus 12 7683 ZG Den Ham
Bezoekadres
Kroezenhoek 8 7683 PM Den Ham
T +31 (0)546 67 88 88
E info@roelofsgroep.nl
Tevens vestigingen in
Alblasserdam Sneek
Amsterdam Stadskanaal
Arnhem Steenwijk
Heerhugowaard Veenendaal

SCHAAL: 1:200 | PROJECTNR: 11029253 | TEKENINGNR: SI01 | FORMAAT: A0 | BLAD: 02 van 03

Meer waarde aan ruimte

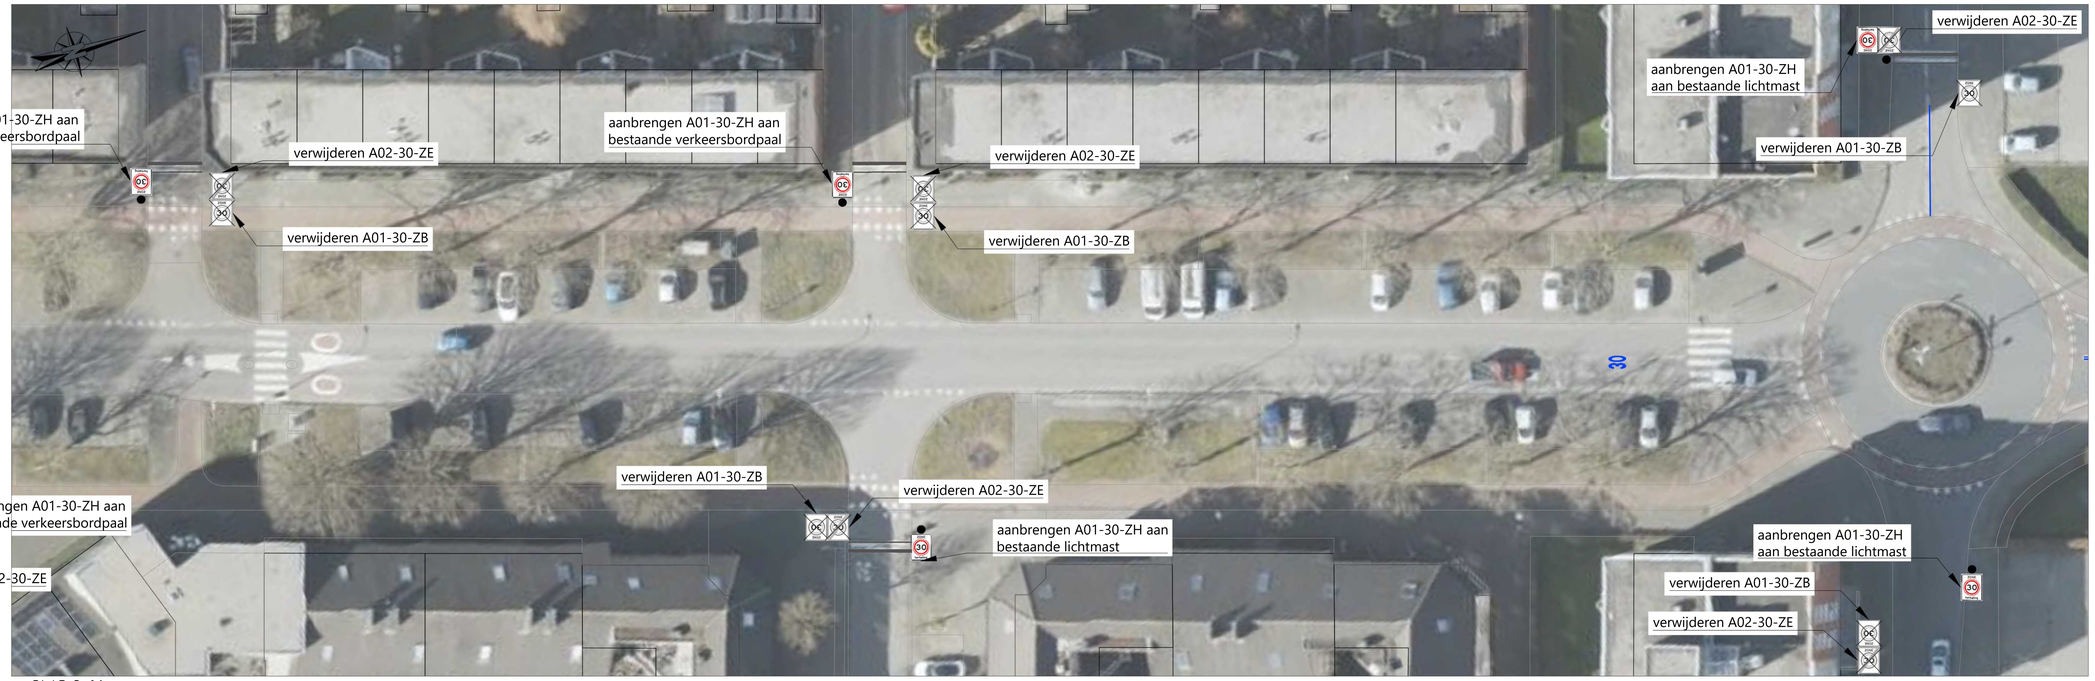


BLAD 3-06:
1:200



BLAD 3-07:
1:200

LEGENDA

- bestaande situatie
- aanbrengen wegmarkering (wit)
- verwijderen wegmarkering (wit)
- verbreden fietsstrook
- 30 aanbrengen 30 markering (wit)
- verwijderen en opnieuw aanbrengen fietssymbool (wit)
- OV overgangsversterking
- Locatie bord / portaal

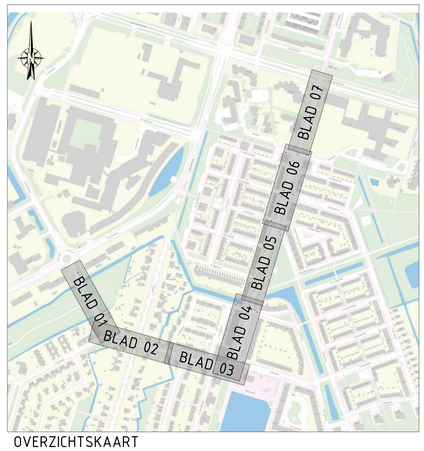

OVERZICHTSKAART

Opmerking:
* Maatvoering in meters
* Materiaalmaten in millimeters, tenzij anders aangegeven
* Hoogtematen in meters t.o.v. N.A.P.

5						
4						
3						
2						
1	idt	09-02-2026	Definitief		lks	
GETEKEND		DATUM	STATUS	OMSCHRIJVING	GECONTR.	VRIJGE

OPDRACHTGEVER:
GEMEENTE GRONINGEN


PROJECT:
VERSNELD VAN 50 NAAR 30 KM/UUR

ONDERDEEL:
Maatregelen
Nr.37: S.O.J. Palmelaan

Roelofs
Postadres
Postbus 12 7683 ZG Den Ham
Bezoekadres
Kroezenhoek 8 7683 PM Den Ham
T +31 (0)546 67 88 88
E info@roelofsgroep.nl
Tevens vestigingen in
Alblasserdam Sneek
Amsterdam Stadskanaal
Arnhem Steenwijk
Heerhugowaard Veenendaal

SCHAAL: 1:200 | PROJECTNR: 11029253 | TEKENINGNR: SI01 | FORMAAT: A0 | BLAD: 03 van 03


Meer waarde aan ruimte

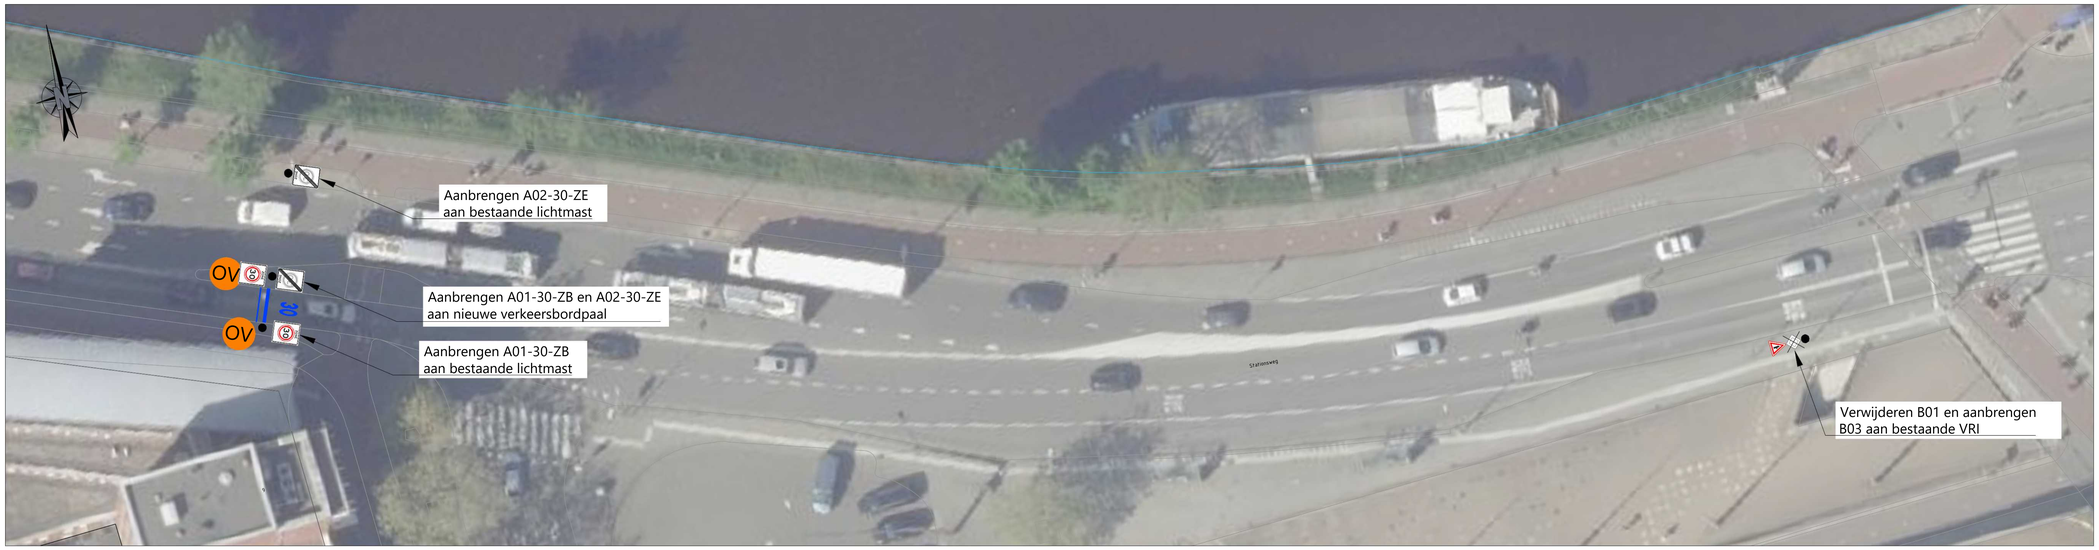

BLAD 01:
1:200

LEGENDA


- bestaande situatie
- aanbrengen wegmarkering (wit)
- verwijderen wegmarkering (wit)
- verbreden fietsstrook
- 30 aanbrengen 30 markering (wit)
- verwijderen en opnieuw aanbrengen fietssymbool (wit)
- OV overgangsversterking
- Locatie bord / portaal

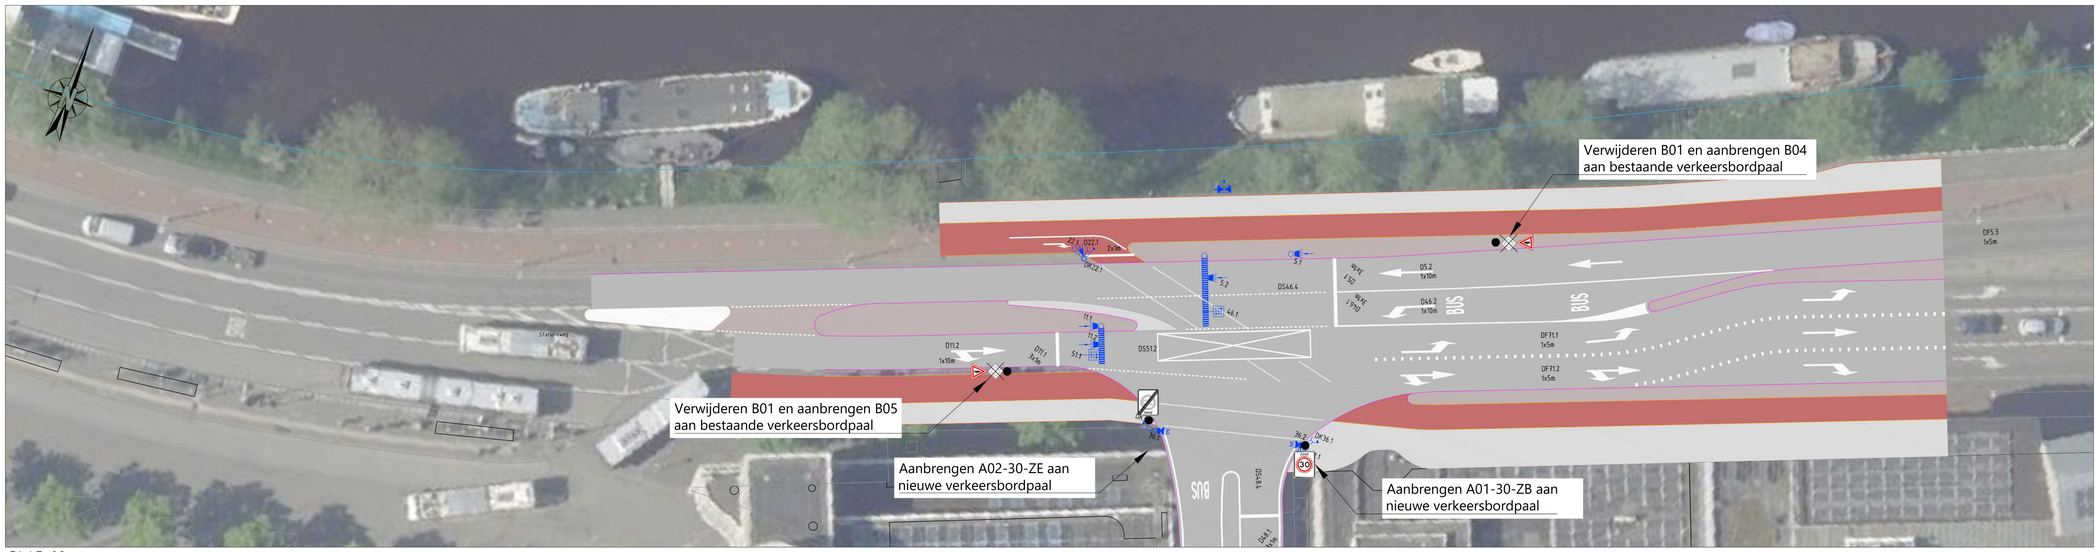

BLAD 02:
1:200



BLAD 03:
1:200

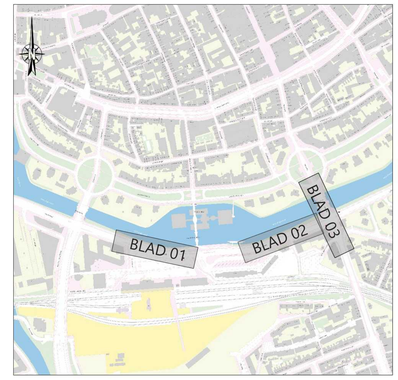

Overzichtskaart

Opmerking:
* Maatvoering in meters
* Materiaalmaten in millimeters, tenzij anders aangegeven
* Hoogtematen in meters t.o.v. N.A.P.

5					
4					
3					
2					
1	idt	09-02-2026	Definitief	Iks	
GETEKEND		DATUM	STATUS	OMSCHRIJVING	GECONTR. VRIJGE

OPDRACHTGEVER:
GEMEENTE GRONINGEN

PROJECT:
VERSNELD 50 NAAR 30 KM/UUR


ONDERDEEL:
Maatregelen
Nr. 38: Stationsweg

Roelofs
Postadres
Postbus 12 7683 ZG Den Ham
Bezoekadres
Knoezenhoek 8 7683 PM Den Ham
T +31 (0)546 67 88 88
E info@roelofsgroep.nl
Tevens vestigingen in
Alblasserdam Sneek
Amsterdam Stadskanaal
Arnhem Steenwijk
Heerhugowaard Veenendaal


SCHAAL:	PROJECTNR:	TEKENINGNR:	FORMAAT:	BLAD:
1:200	11029253	SI01	A0	01 van 01

Meer waarde aan ruimte


C:\Users\idt\Roelofs Beheer BV\Versneld van 50 naar 30 km uur - Ontwerp\ST Tekeningen\3 fd Concept\Uitwerking tekeningen\SI01-CO1-11029253 jrs3-38-Stationsweg.dwg

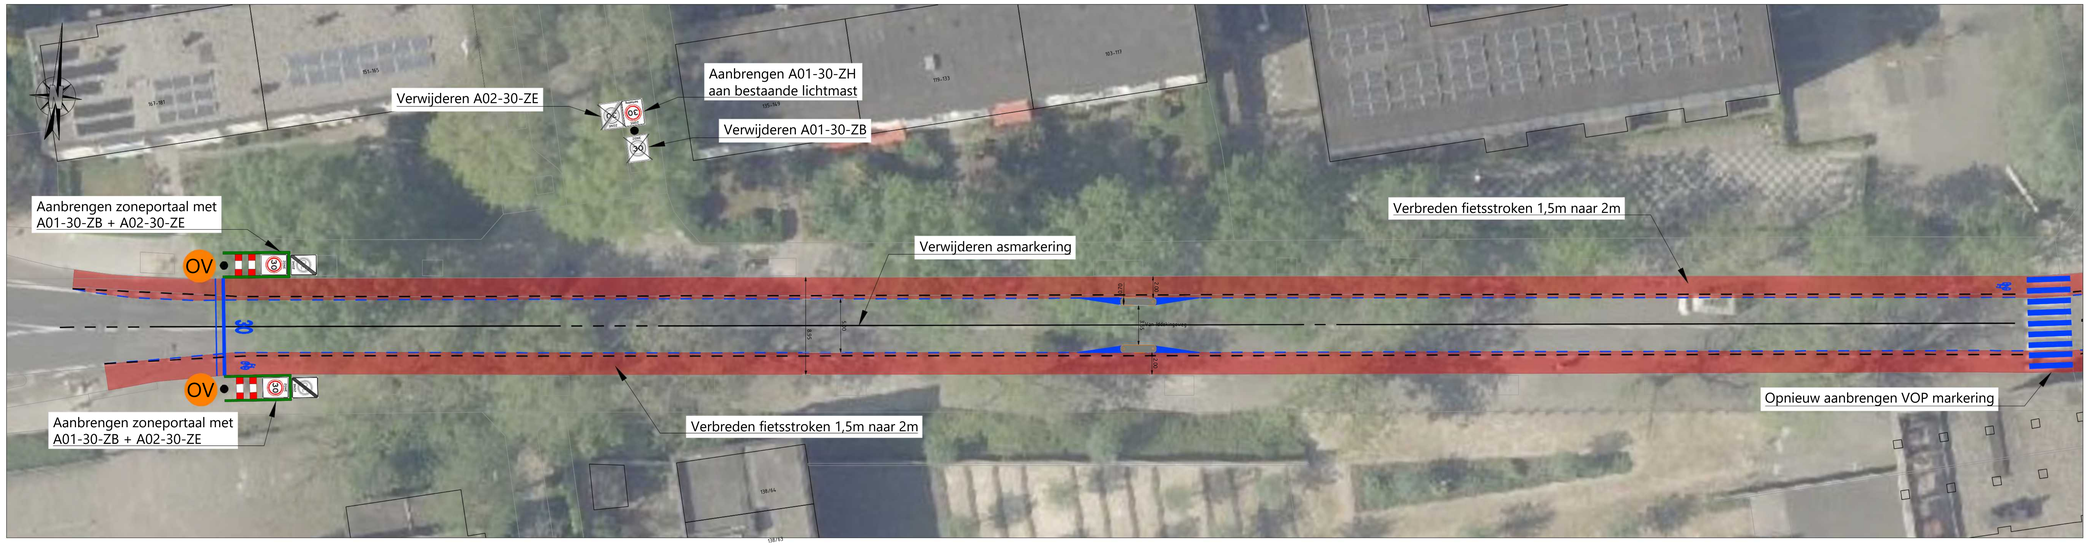

BLAD 01:
1:200

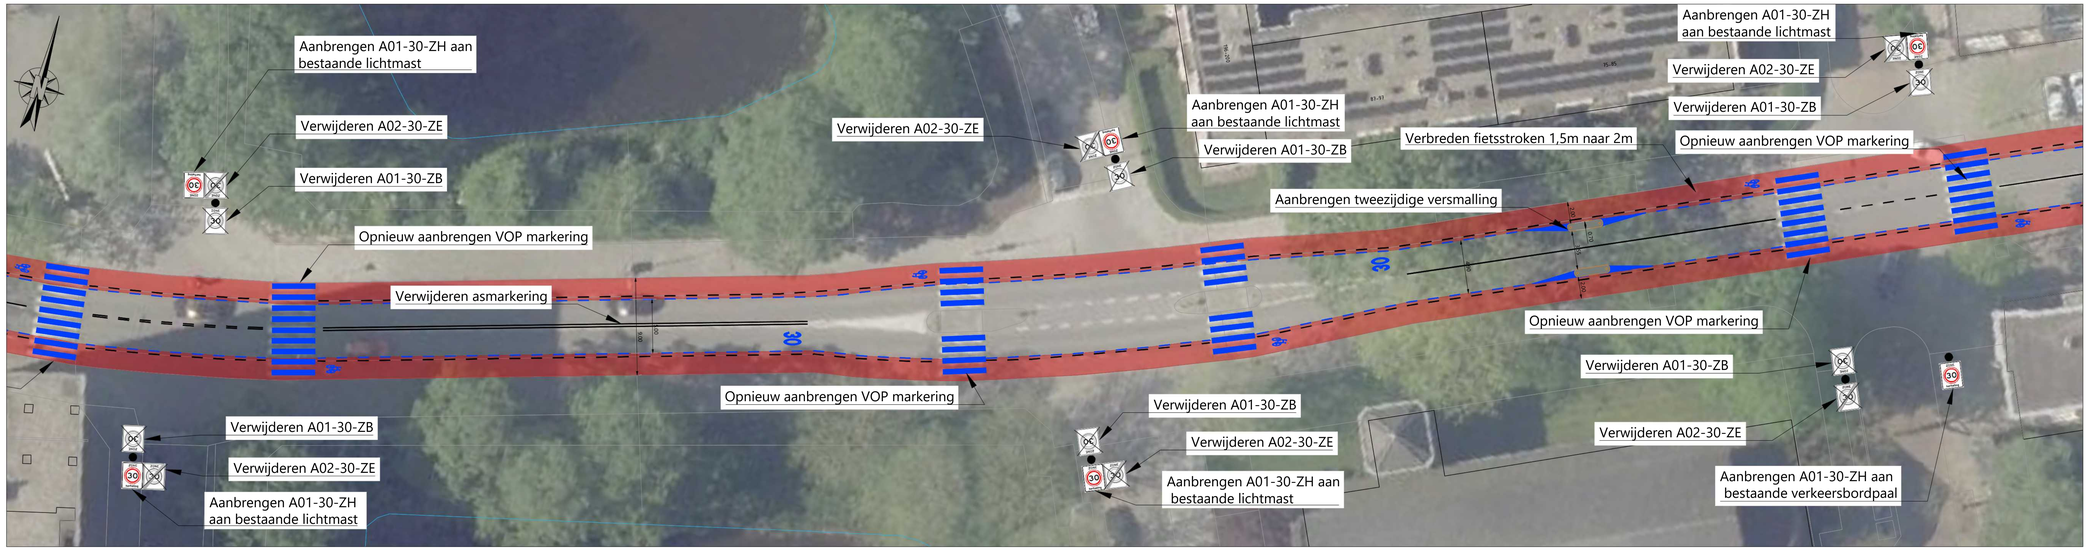


BLAD 02:
1:200

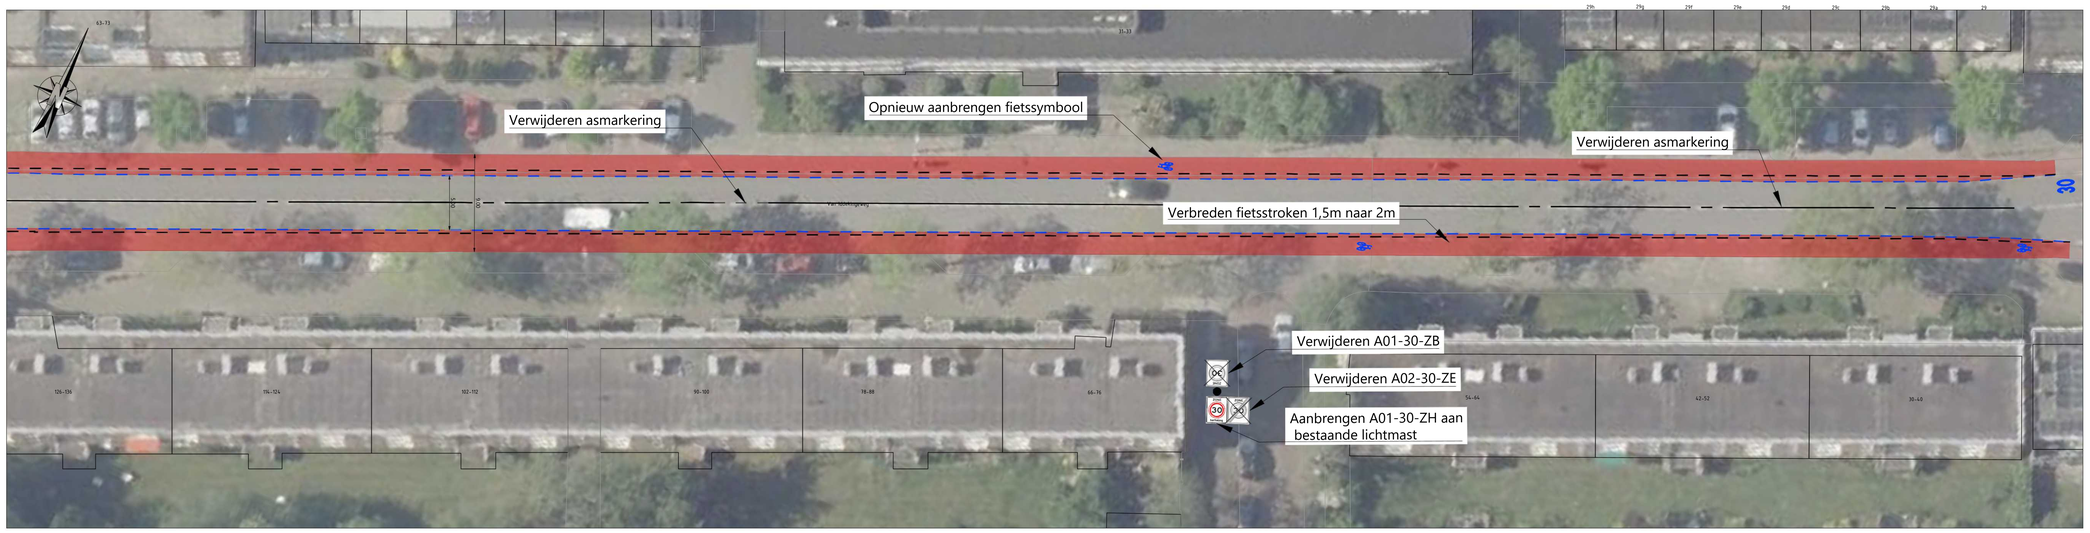

BLAD 03:
1:200

LEGENDA

- bestaande situatie
- aanbrengen wegmarkering (wit)
- verwijderen wegmarkering (wit)
- verbreden fietsstrook
- 30 aanbrengen 30 markering (wit)
- verwijderen en opnieuw aanbrengen fietssymbool (wit)
- OV overgangsversterking
- Locatie bord / portaal

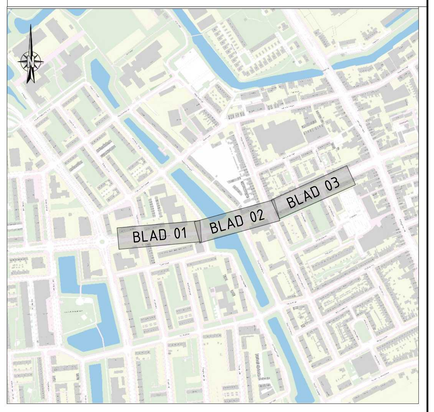

Overzichtskaart

Opmerking:
* Maatvoering in meters
* Materiaalmaten in millimeters, tenzij anders aangegeven
* Hoogtematen in meters t.o.v. N.A.P.

5						
4						
3						
2						
1	idt	09-02-2026	Definitief		Iks	
GETEKEND		DATUM	STATUS	OMSCHRIJVING	GECONTR.	VRIJGE

OPDRACHTGEVER:
GEMEENTE GRONINGEN

PROJECT:
VERSNELD VAN 50 NAAR 30 KM/UUR

ONDERDEEL:
Maatregelen
Nr.41: Van Iddekingeweg

Roelofs

Postadres
Postbus 12 7683 ZG Den Ham


Bezoekadres
Kroezenhoek 8 7683 PM Den Ham

T +31 (0)546 67 88 88
E info@roelofsgroep.nl

Tevens vestigingen in
Alblasserdam Sneek
Amsterdam Stadskanaal
Arnhem Steenwijk
Heerhugowaard Veenendaal

SCHAAL:	PROJECTNR:	TEKENINGNR:	FORMAAT:	BLAD:
1:200	11029253	SI01	A0	01 van 01


Meer waarde aan ruimte

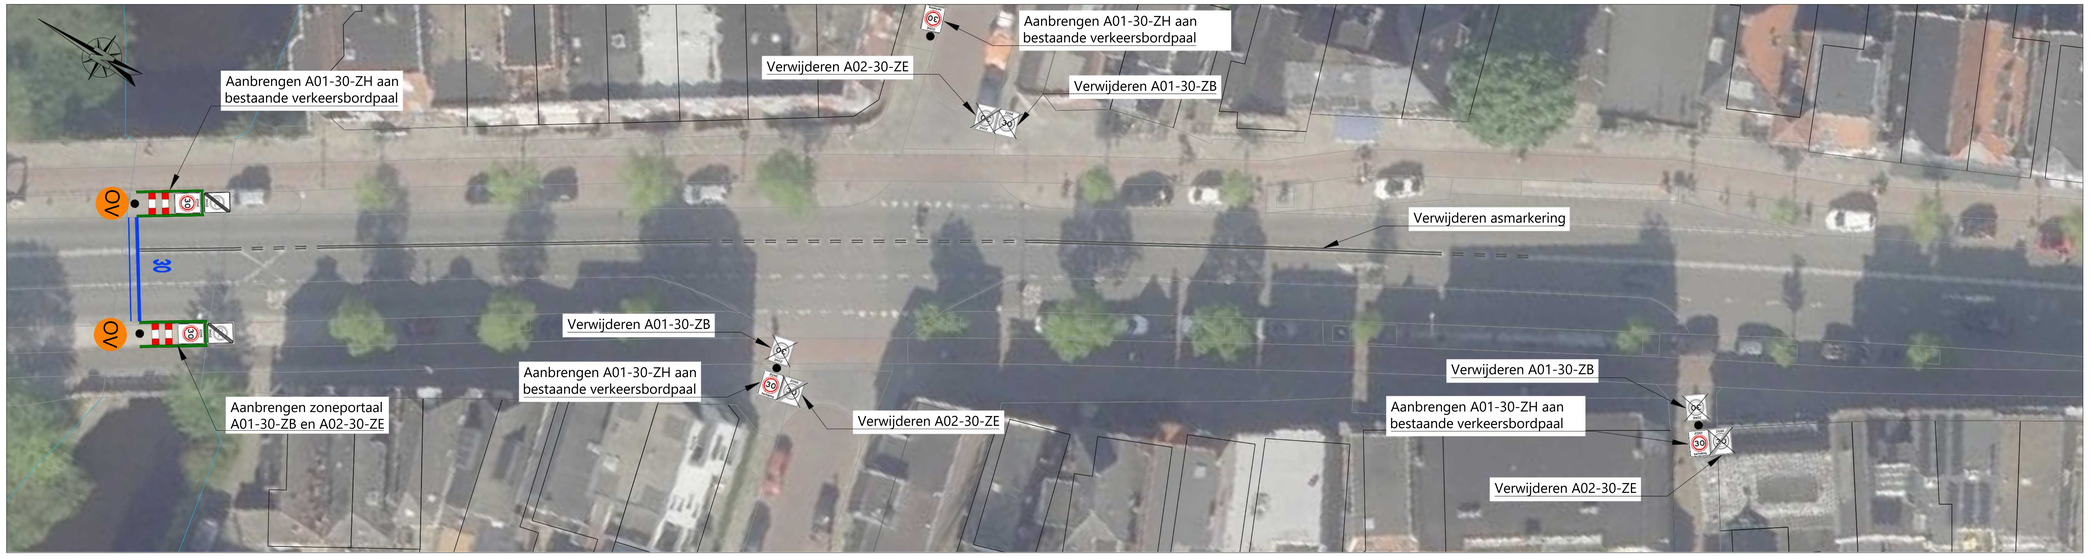

BLAD 1-01:
1:200



BLAD 1-02:
1:200

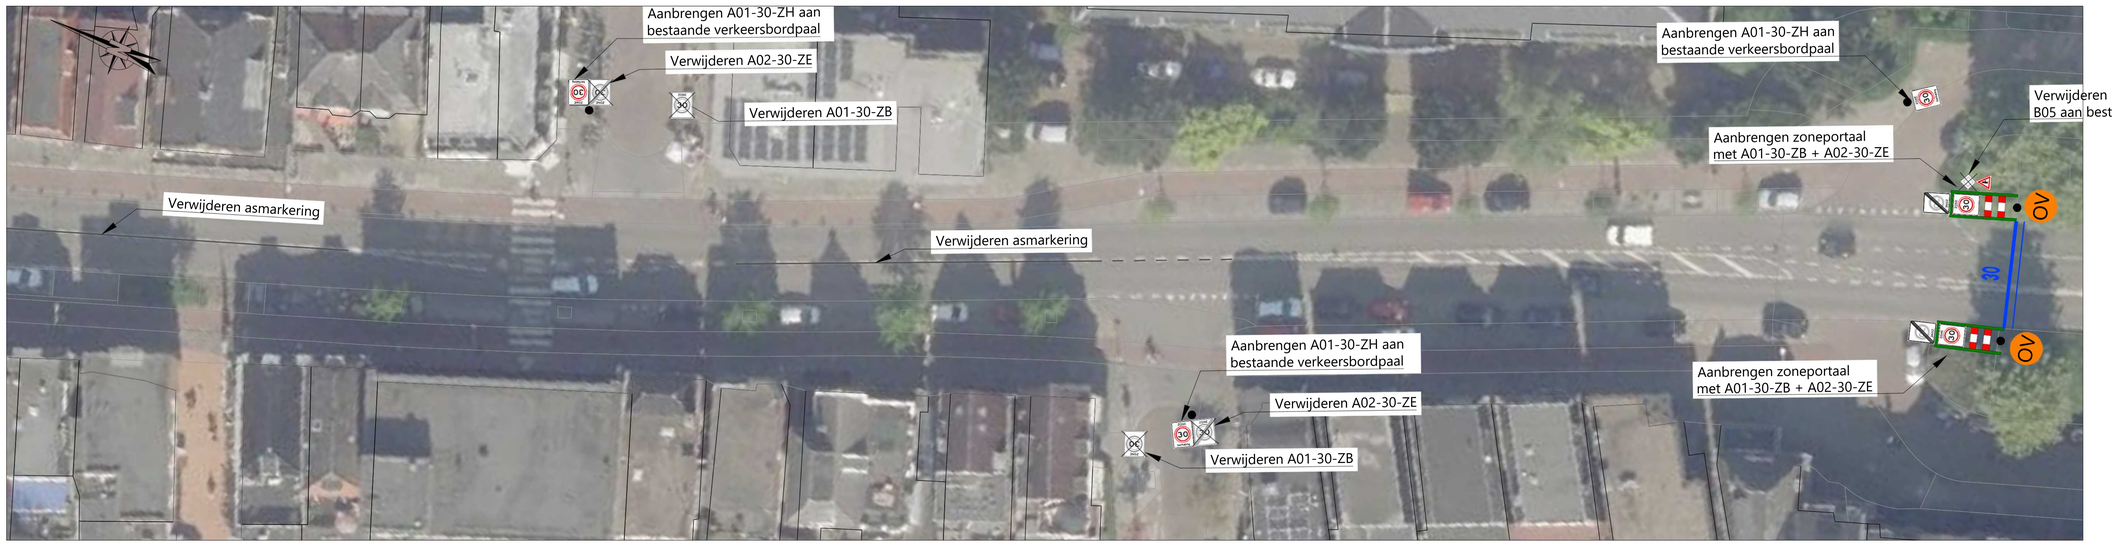


BLAD 1-03:
1:200

LEGENDA

- bestaande situatie
- aanbrengen wegmarkering (wit)
- verwijderen wegmarkering (wit)
- verbreden fietsstrook
- 30 aanbrengen 30 markering (wit)
- verwijderen en opnieuw aanbrengen fietssymbool (wit)
- OV overgangsversterking
- Locatie bord / portaal

Geluidsreducerend asfalt, daardoor minder mogelijkheden

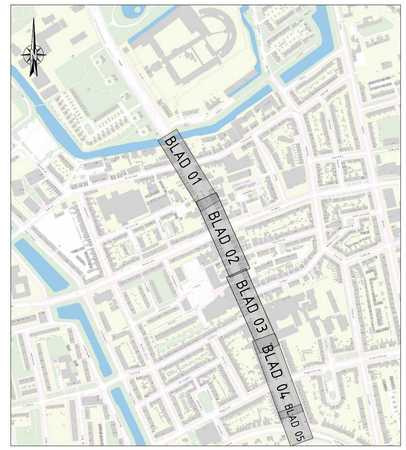

Overzichtskaart

Opmerking:
* Maatvoering in meters
* Materiaalmaten in millimeters, tenzij anders aangegeven
* Hoogtematen in meters t.o.v. N.A.P.

5						
4						
3						
2						
1	Idt	09-02-2026	Definitief		Iks	
UITEKEND		DATUM	STATUS	OMSCHRIJVING	GECONTR.	VRIJGE

OPDRACHTGEVER:
GEMEENTE GRONINGEN

PROJECT:
VERSNELD VAN 50 NAAR 30 KM/UUR

ONDERDEEL:
Maatregelen
Nr.42: Verlengde Hereweg

Roelofs

Postadres
Postbus 12 7683 ZG Den Ham

Bezoekadres
Kroezenhoek 8 7683 PM Den Ham

T +31 (0)546 67 88 88
E info@roelofsgroep.nl

Tevens vestigingen in:
Alblasserdam Sneek
Amsterdam Stadskanaal
Arnhem Steenwijk
Heerhugowaard Veenendaal

SCHAAL:	PROJECTNR:	TEKENINGNR:	FORMAAT:	BLAD:
1:200	11029253	SI01	A0	01 van 02

Meer waarde aan ruimte

C:\Users\stiff\Roelofs Beheer BV\Versneld van 50 naar 30 km uur - Ontwerp\L01 Tekeningen\L01b Concept\Uitwerking tekeningen\SI01-C01-11029253-jm3-42-Verlengde Hereweg.dwg




BLAD 2-04:
1:200

BLAD 2-05:
1:200

LEGENDA

- bestaande situatie
- aanbrengen wegmarkering (wit)
- verwijderen wegmarkering (wit)
- verbreden fietsstrook
- 30 aanbrengen 30 markering (wit)
- verwijderen en opnieuw aanbrengen fietssymbool (wit)
- OV overgangsversterking
- Locatie bord / portaal

Geluidsreducerend asfalt,
daardoor minder mogelijkheden

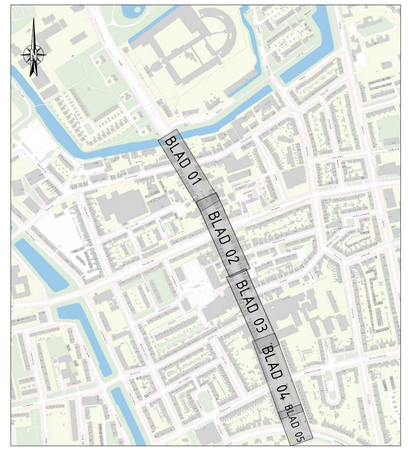

Overzichtskaart

Opmerking:
* Maatvoering in meters
* Materiaalmaten in millimeters, tenzij anders aangegeven
* Hoogtematen in meters t.o.v. N.A.P.

5						
4						
3						
2						
1	idt	09-02-2026	Definitief		iks	
UITGEKEND		DATUM	STATUS	OMSCHRIJVING	GECONTR.	VRIJGE

OPDRACHTGEVER:
GEMEENTE GRONINGEN


PROJECT:
VERSNELD VAN 50 NAAR 30 KM/UUR

ONDERDEEL:
Maatregelen
Nr.42: Verlengde Hereweg


Roelofs
Postadres
Postbus 12 7683 ZG Den Ham
Bezoekadres
Kroezenhoek 8 7683 PM Den Ham
T +31 (0)546 67 88 88
E info@roelofsgroep.nl
Tevens vestigingen in
Alblasserdam Sneek
Amsterdam Stadskanaal
Arnhem Steenwijk
Heerhugowaard Veenendaal

SCHAAL:	PROJECTNR:	TEKENINGNR:	FORMAAT:	BLAD:
1:200	11029253	SI01	A0	02 van 02


Meer waarde aan ruimte

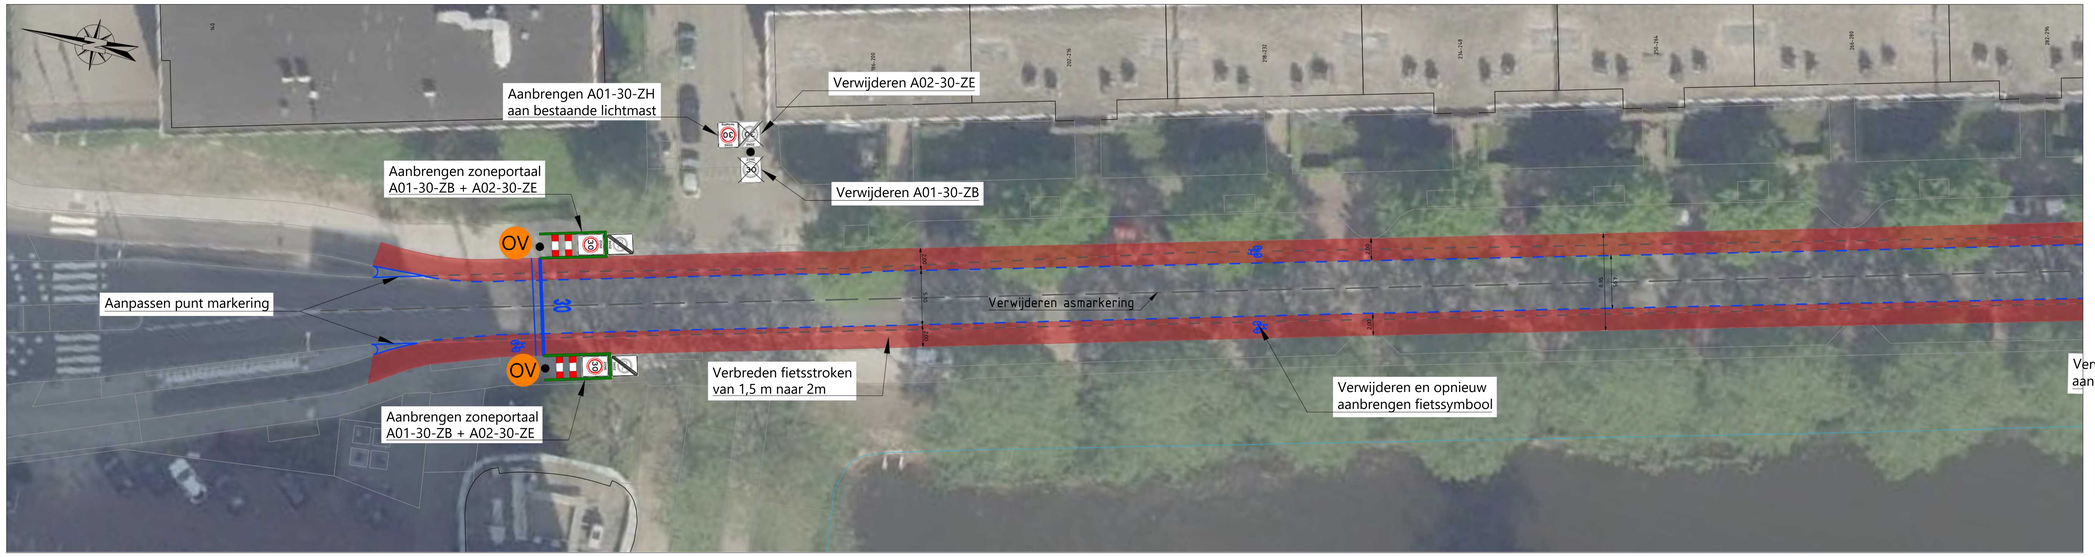

BLAD 01:
1:200

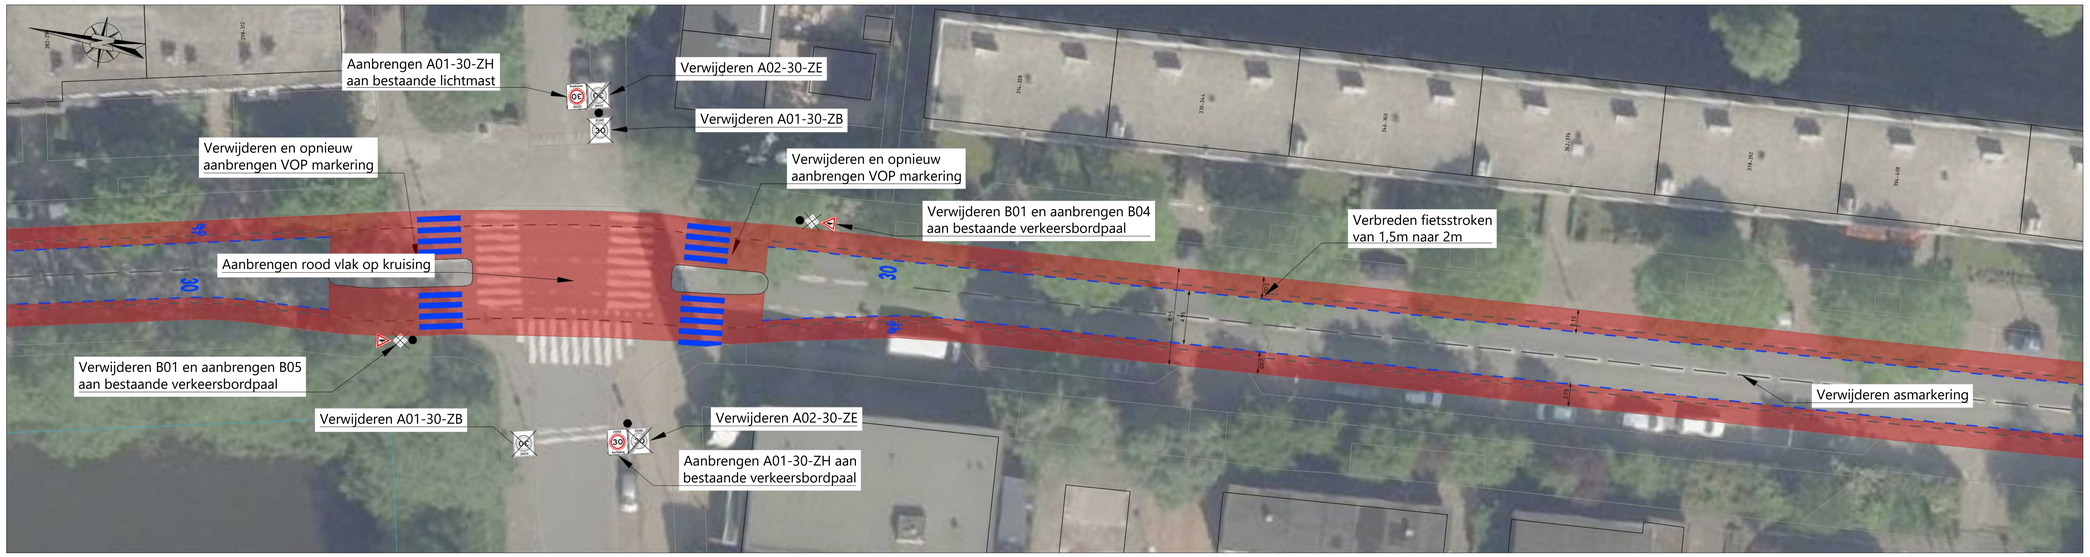

BLAD 02:
1:200

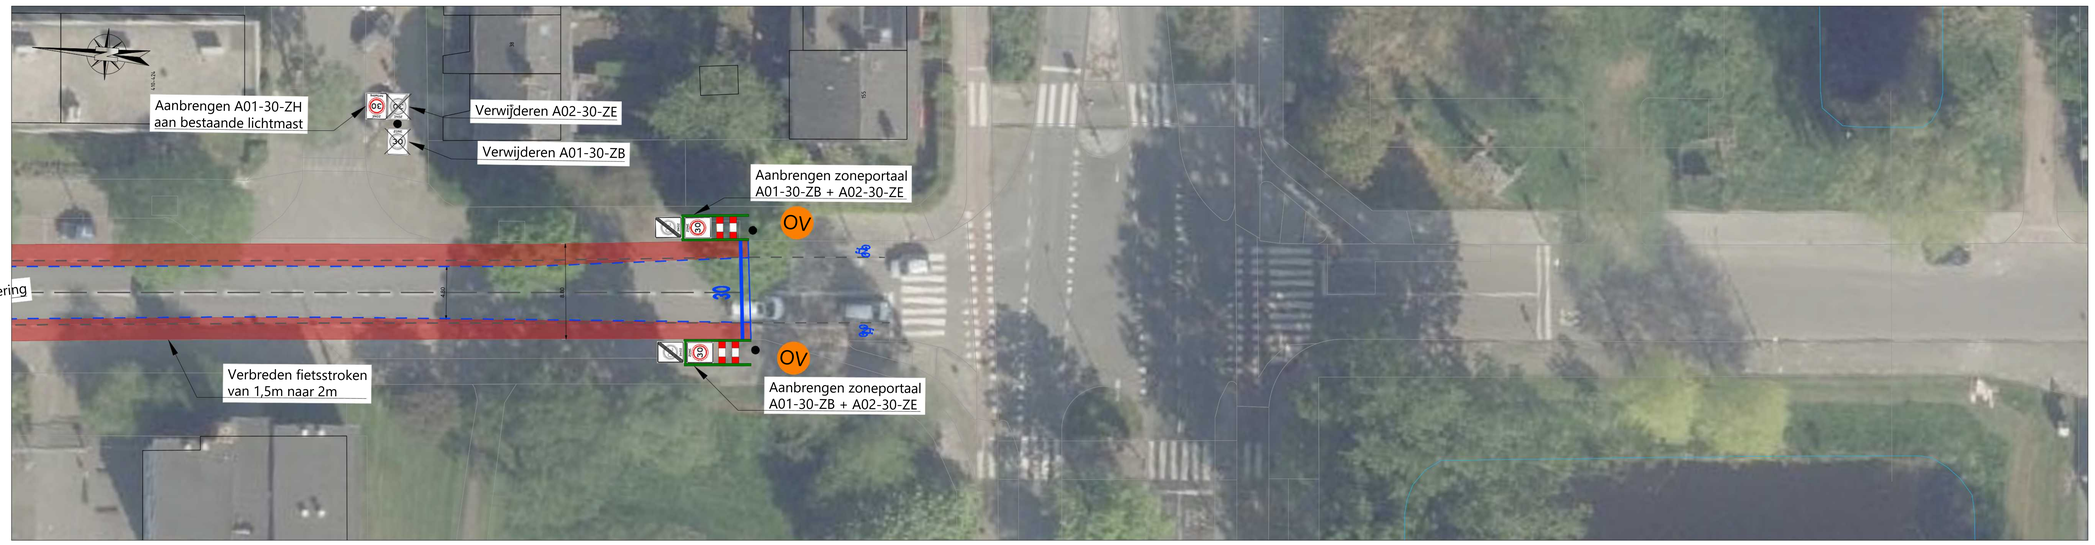


BLAD 03:
1:200

LEGENDA

- bestaande situatie
- aanbrengen wegmarkering (wit)
- verwijderen wegmarkering (wit)
- verbreden fietsstrook
- aanbrengen 30 markering (wit)
- verwijderen en opnieuw aanbrengen fietssymbool (wit)
- OV — overgangsversterking
- Locatie bord / portaal

Verwijderen B01 en aanbrengen B05
aan bestaande verkeersbordpaal

Geluidsreducerend asfalt,
daardoor minder mogelijkheden

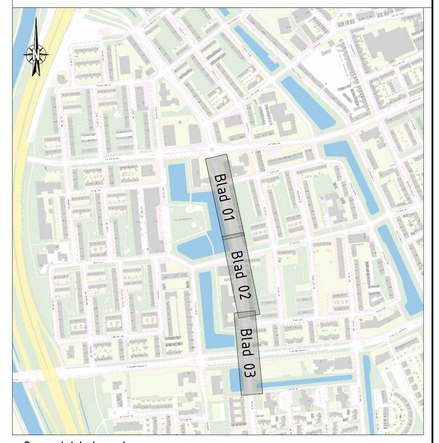

Overzichtskaart

Opmerking:
* Maatvoering in meters
* Materiaalmaten in millimeters, tenzij anders aangegeven
* Hoogtematen in meters t.o.v. N.A.P.

5						
4						
3						
2						
1	stt	09-02-2026	Definitief		Iks	
GETEKEND		DATUM	STATUS	OMSCHRIJVING	GECONTR.	VRIJGE

OPDRACHTGEVER:
GEMEENTE GRONINGEN

PROJECT:
VERSNELD VAN 50 NAAR 30 KM/UUR

ONDERDEEL:
Maatregelen
Nr.43: Vondellaan

Roelofs
Postadres
Postbus 12 7683 ZG Den Ham
Bezoekadres
Kroezenhoek 8 7683 PM Den Ham
T +31 (0)546 67 88 88
E info@roelofsgroep.nl
Tevens vestigingen in
Almelo Stenenkruis
Amsterdam Stadskanaal
Arnhem Steenwijk
Heerhugowaard Veenendaal

SCHAAL: 1:200 | PROJECTNR: 11029253 | TEKENINGNR: SI01 | FORMAAT: A0 | BLAD: 01 van 01

Meer waarde aan ruimte

C:\Users\stt\Roelofs Beheer BV\Versneld van 50 naar 30 km uur - Ontwerp\11 Tekeningen\11i Concepttsltekening tekeningen\SI01-C21-11029253-jrs2-43-Vondellaan.dwg



BLAD 1-01:
1:200


LEGENDA

- bestaande situatie
- aanbrengen wegmarkering (wit)
- verwijderen wegmarkering (wit)
- verbreden fietsstrook
- aanbrengen 30 markering (wit)
- verwijderen en opnieuw aanbrengen fietssymbool (wit)
- overgangsversterking
- Locatie bord / portaal


Geluidsreducerend asfalt, daardoor minder mogelijkheden



BLAD 1-02:
1:200

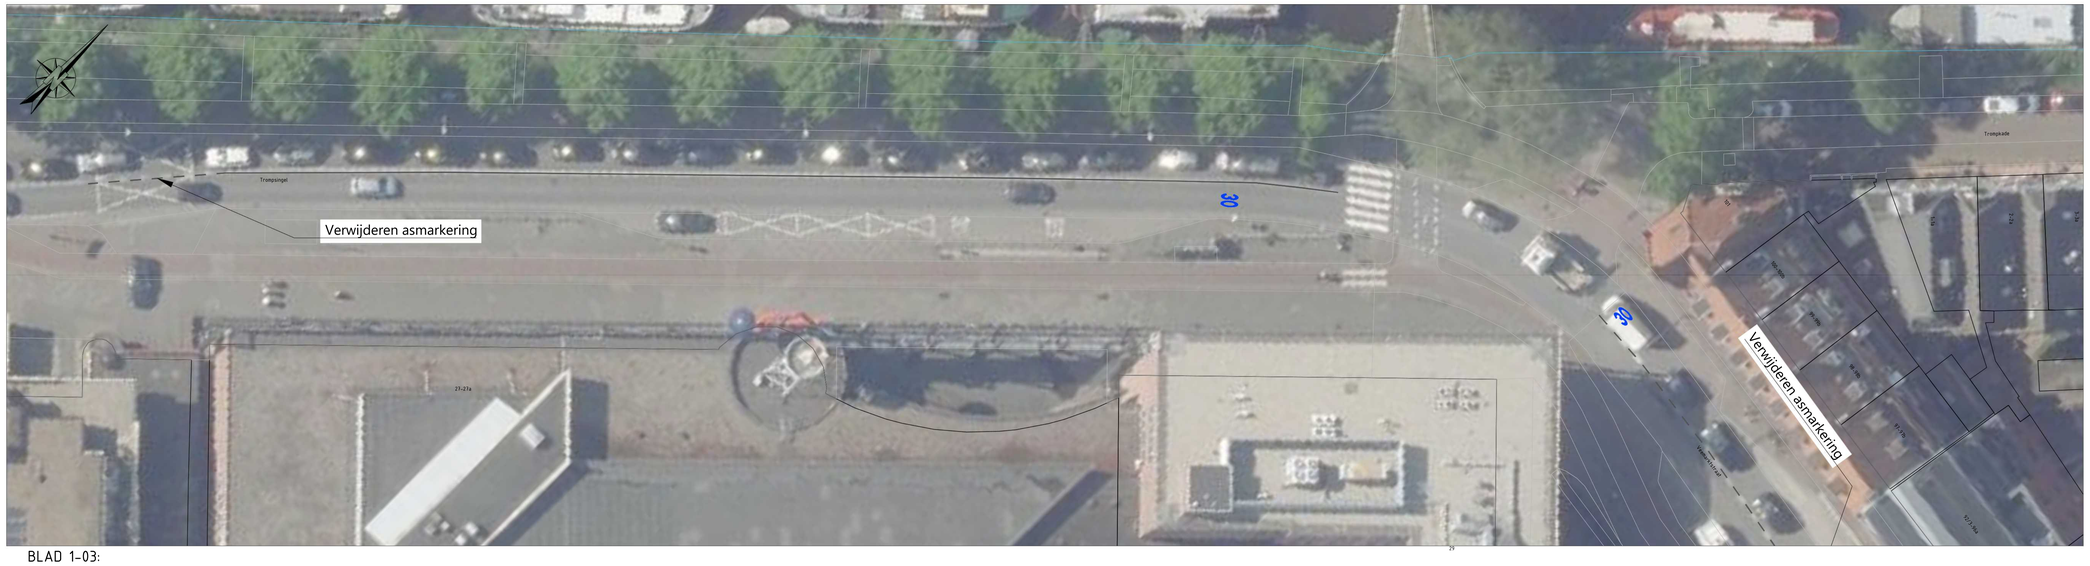

BLAD 1-03:
1:200

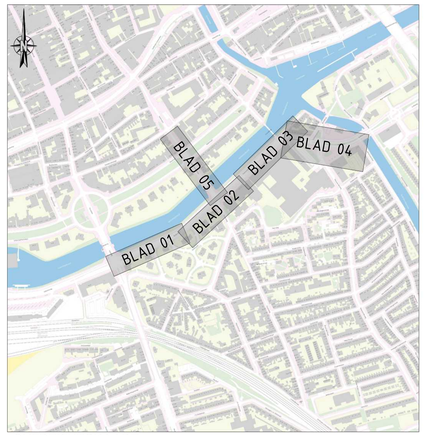

OVERZICHTSKAART

Opmerking:
* Maatvoering in meters
* Materiaalmaten in millimeters, tenzij anders aangegeven
* Hoogtematen in meters t.o.v. N.A.P.

5						
4						
3						
2						
1	idt	09-02-2026	Definitief		lks	
GETEKEND		DATUM	STATUS	OMSCHRIJVING	GECONTR.	VRIJGE

OPDRACHTGEVER:
GEMEENTE GRONINGEN

PROJECT:
VERSNELD VAN 50 NAAR 30 KM/UUR


ONDERDEEL:
Maatregelen
Nr.48: Zuiderpark/Griffeweg

Roelofs

Postadres
Postbus 12 7683 ZG Den Ham
Bezoekadres
Knoezenhoek 8 7683 PM Den Ham
T +31 (0)546 67 88 88
E info@roelofsgroep.nl
Tevens vestigingen in
Alblasserdam Sneek
Amsterdam Stadskanaal
Arnhem Steenwijk
Heerhugowaard Veenendaal

SCHAAL:	PROJECTNR:	TEKENINGNR:	FORMAAT:	BLAD:
1:200	11029253	SI01	A0	01 van 02

Meer waarde aan ruimte

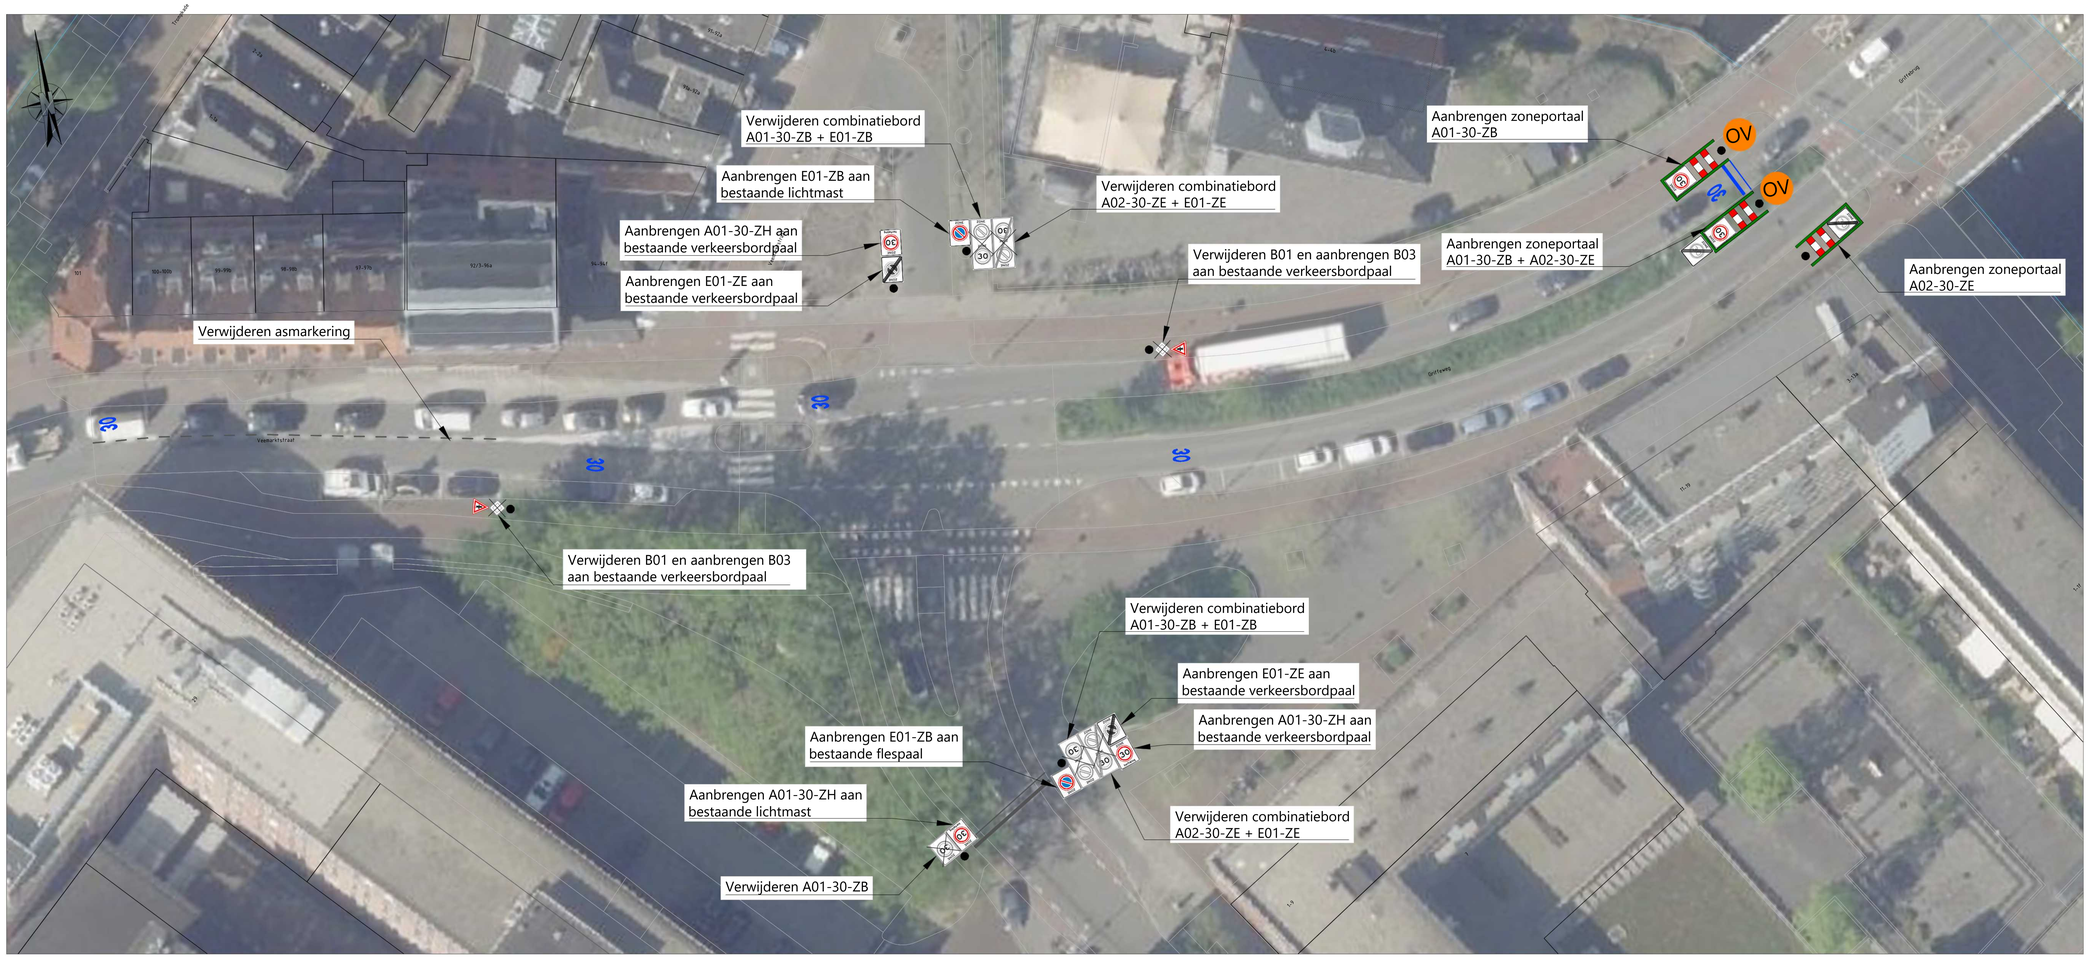

BLAD 2-04:
1:200




BLAD 2-05:
1:200

LEGENDA

- bestaande situatie
- aanbrengen wegmarkering (wit)
- verwijderen wegmarkering (wit)
- verbreden fietsstrook
- aanbrengen 30 markering (wit)
- verwijderen en opnieuw aanbrengen fietssymbool (wit)
- overgangsversterking
- Locatie bord / portaal

Geluidsreducerend asfalt, daardoor minder mogelijkheden

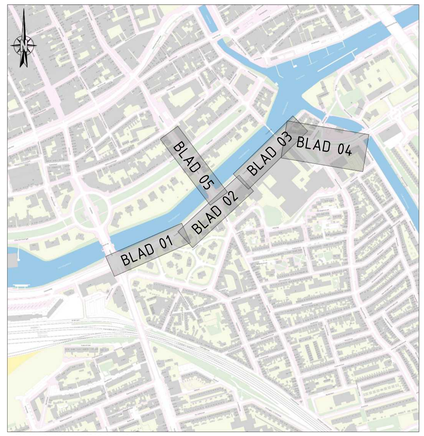

OVERZICHTSKAART

Opmerking:
* Maatvoering in meters
* Materiaalmaten in millimeters, tenzij anders aangegeven
* Hoogtematen in meters t.o.v. N.A.P.

5	idt	09-02-2026	Definitief		Iks	
4						
3						
2						
1						
GETEKEND		DATUM	STATUS	OMSCHRIJVING	GECONTR.	VRIJGE

OPDRACHTGEVER:
GEMEENTE GRONINGEN

PROJECT:
VERSNELD VAN 50 NAAR 30 KM/UUR

ONDERDEEL:
Maatregelen
Nr.48: Zuiderpark/Griffeweg

Roelofs
Postadres
Postbus 12 7683 ZG Den Ham
Bezoekadres
Kroezenhoek 8 7683 PM Den Ham
T +31 (0)546 67 88 80
E info@roelofsgroep.nl
Tevens vestigingen in
Alblasserdam Sneek
Amsterdam Stadskanaal
Arnhem Steenwijk
Heerhugowaard Veenendaal

SCHAAL: 1:200 | PROJECTNR: 11029253 | TEKENINGNR: SI01 | FORMAAT: A0 | BLAD: 02 van 02

Meer waarde aan ruimte