Verkeersbesluit tot het instellen van een maximumsnelheid van 30 km/u op verschillende wegen in stadsdeel Binnenstad en Oude Wijken en stadsdeel Oost van de gemeente Groningen

Bijlage I

Situatieschetsen stadsdelen Binnenstad, Oude Wijken en Oost


Versie: 17-11-2026

Inhoudsopgave

1. Asingastraat – Eikenlaan
2. Aweg
3. Damsterplein
4. Diepenring 1
5. Diepenring 2
6. Diepenring 3
7. Diepenring 4
8. Diepenring 5
9. E. Thomassen á Thuessinklaan
10. Eendrachtskade
11. Hanzeplein
12. Hoendiep
13. J.C. Kapteynlaan
14. Korreweg
15. L.J. Zielstraweg
16. Nieuwe Ebbingestraat
17. Oosterhamriklaan 1
18. Oosterhamriklaan 2
19. Petrus Campersingel 1
20. Petrus Campersingel 2
21. Prinsesseweg
22. Rodeweg 1
23. Rodeweg 2
24. Sumatralaan
25. Ulgersmaweg 1
26. Ulgersmaweg 2
27. Ulgersmaweg 3
28. Ulgersmaweg 4
29. Vrydemalaan
30. Westersingel
31. Wilhelminakade



BLAD 1-01:
1:200

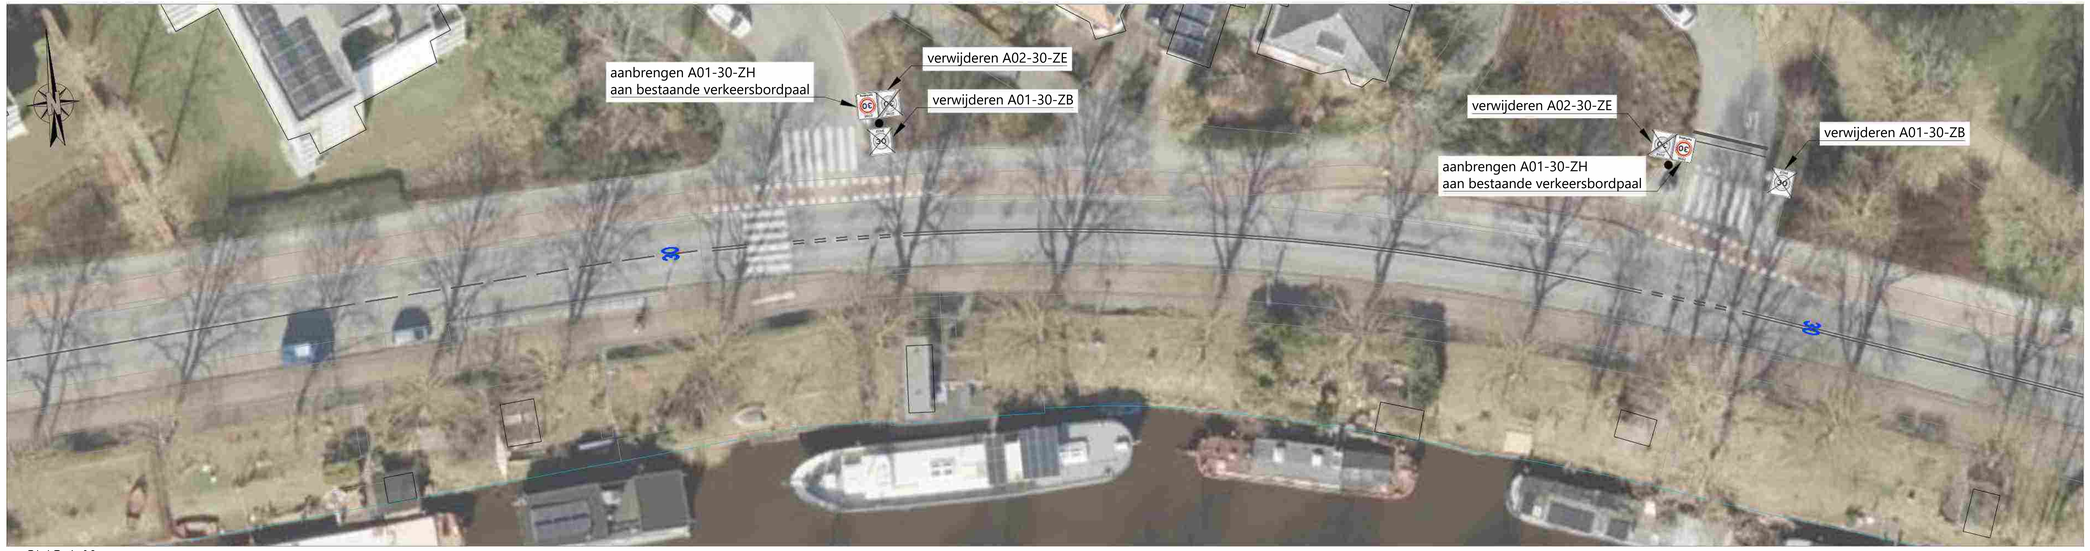

BLAD 1-02:
1:200




BLAD 1-03:
1:200



BLAD 1-04:
1:200

LEGENDA

- bestaande situatie
- aanbrengen wegmarkering (wit)
- verwijderen wegmarkering (wit)
- verbreden fietsstrook
- aanbrengen 30 markering (wit)
- verwijderen en opnieuw aanbrengen fietssymbool (wit)
- overgangsversterking
- Locatie bord / portaal

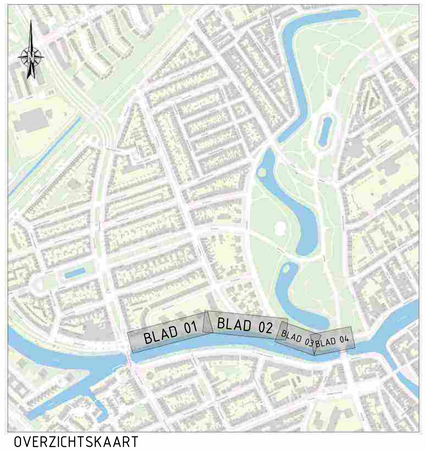

OVERZICHTSKAART

Opmerking:
* Maatvoering in meters
* Materiaalmaten in millimeters, tenzij anders aangegeven
* Hoogtematen in meters t.o.v. N.A.P.

4					
3					
2					
1	idt	09-02-2026	Definitief	Rs	
UITGEVOERD		DATUM	STATUS	OMSCHRIJVING	GECONTR. VRIJGE

OPDRACHTGEVER:
GEMEENTE GRONINGEN

PROJECT:
VERSNELD VAN 50 NAAR 30 KM/UUR

ONDERDEEL:
Maatregelen
Nr.46: Wilhelminakade

Roelofs

Postadres
Postbus 12 7683 ZG Den Ham

Bezoekadres
Kroezenhoek 8 7683 PM Den Ham

T +31 (0)546 67 88 88
E info@roelofsgroep.nl

Tevens vestigingen in
Alblasserdam Sneek
Amsterdam Stadskanaal
Arnhem Steenwijk
Heerhugowaard Veenendaal

SCHAAL: 1:200 | PROJECTNR: 11029253 | TEKENINGNR: SI01 | FORMAAT: A0 | BLAD: 01 van 01

Meer waarde aan ruimte

C:\Users\ilt\Roelofs Bedrijven BV\Intranet\Projecten\2026\11029253 - Versneld van 50 naar 30 km uur - Ontwerp\01 Tekeningen\2.016 Concept\Uitwerking tekeningen\SI01-C01-11029253-ontl-dll-160lhelminakade.dwg



BLAD 01:
1:200




BLAD 02:
1:200



BLAD 03:
1:200

LEGENDA

- bestaande situatie
- aanbrengen wegmarkering (wit)
- verwijderen wegmarkering (wit)
- verbreden fietsstrook
- aanbrengen 30 markering (wit)
- verwijderen en opnieuw aanbrengen fietssymbool (wit)
- overgangsversterking
- Locatie bord / portaal

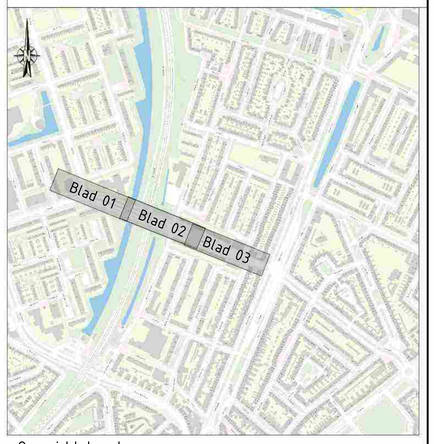

Overzichtskaart

Opmerking:
* Maatvoering in meters
* Materiaalmaten in millimeters, tenzij anders aangegeven
* Hoogtematen in meters t.o.v. N.A.P.

4						
3						
2						
1	idt	09-02-2026	Definitief		lks	
GETEKEND		DATUM	STATUS	OMSCHRIJVING	GECONTR.	VRIJGE

OPDRACHTGEVER:
GEMEENTE GRONINGEN

PROJECT:
VERSNELD VAN 50 NAAR 30 KM/UUR

ONDERDEEL:
Maatregelen
Nr.1: Asingastraat/Eikenlaan

Roelofs
Postadres
Postbus 12 7683 ZG Den Ham
Bezoekadres
Knoenhorst 8 7683 PM Den Ham
T +31 (0)546 67 88 88
E info@roelofsgroep.nl
Tevens vestigingen in
Alblasserdam Sneek
Amsterdam Stadskanaal
Arnhem Steenwijk
Heerhugowaard Veenendaal

SCHAAL: 1:200 | PROJECTNR: 11029253 | TEKENINGNR: SI01 | FORMAAT: A0 | BLAD: 01 van 01

Meer waarde aan ruimte

I:\Gem\Lidl\Bueckt Bethen BV\Uitvoerid van 30 naar 30 Km-uur - Omkeerpl\11 Tekeningen\11.0 Concept\Uitwerking Maatregelen\SRT-C01-110292S3-ruit-1 Asingastraat-Eikenlaan.dwg



BLAD 01:
1:200



BLAD 02:
1:200

LEGENDA

- bestaande situatie
- aanbrengen wegmarkering (wit)
- verwijderen wegmarkering (wit)
- verbreden fietsstrook
- aanbrengen 30 markering (wit)
- verwijderen en opnieuw aanbrengen fietssymbool (wit)
- overgangsversterking (OV)
- Locatie bord / portaal

Geluidsreducerend asfalt,
daardoor minder mogelijkheden



Overzichtskaart

Opmerking:
* Maatvoering in meters
* Materiaalmaten in millimeters, tenzij anders aangegeven
* Hoogtematen in meters t.o.v. N.A.P.

5						
4						
3						
2						
1	idt	09-02-2026	Definitief		Iks	
GETEKEND		DATUM	STATUS	OMSCHRIJVING	GECONTR.	VRIJGE

OPDRACHTGEVER:
GEMEENTE GRONINGEN

PROJECT:
VERSNELD VAN 50 NAAR 30 KM/UUR

ONDERDEEL:
Maatregelen
Nr.2: Aweg

Roelofs

Postadres
Postbus 12 7683 ZG Den Ham

Bezoekadres
Knoesenhoek 8 7683 PM Den Ham

T +31 (0)546 67 88 88
E info@roelofsgroep.nl

Tevens vestigingen in
Alblasserdam Sneek
Amsterdam Stadskanaal
Arnhem Steenwijk
Heerhugowaard Veenendaal

SCHAAL: 1:200	PROJECTNR: 11029253	TEKENINGNR: SI01	FORMAAT: A0	BLAD: 01 van 01

Meer waarde aan ruimte

C:\Users\idt\Roelofs Beheer BV\Verkeer\Uit Uit 50 naar 30 km uur - Gemeente\03 Tekeningen\03.04 Calcmap\05Bewerking tekeningen\SI01-CP1 - 11029253 rdt-2-Aweg.dwg

Aanbrengen fietsstrook van 2m

Verbreden fietsstrook van 1,5m naar 2m

Aanbrengen E01-ZB aan bestaande lichtmast

Aanbrengen 1-1 markering

Verwijderen combinatiebord E01-ZB + A01-30ZB

Verbreden fietsstrook van 1,5m naar 2m

Verwijderen en opnieuw aanbrengen fietssymbool

Verwijderen en opnieuw aanbrengen VOP markering

Aanbrengen 1-1 markering

Aanbrengen eenzijdige wegversmalling

Verbreden fietsstrook van 1,5m naar 2m

Verwijderen combinatiebord E01-ZE + A02-30-ZE

Aanbrengen 1-1 markering

Aanbrengen eenzijdige wegversmalling

Aanbrengen E01-ZE aan bestaande verkeersbordpaal

Verwijderen en opnieuw aanbrengen fietssymbool

Damsterplein

Damsterdiep

Voor 1 Spaarne Gasthuis Route

BLAD 01:
1:200

Verwijderen en opnieuw aanbrengen fietssymbool

Aanbrengen A01-30-ZB aan bestaande verkeersbordpaal

OV

Verbreden fietsstrook van 1,5m naar 2m

Verwijderen en opnieuw aanbrengen fietssymbool

Verwijderen en opnieuw aanbrengen VOP markering

Aanbrengen eenzijdige wegversmalling

OV

Aanbrengen Zoneportaal + A01-30-ZB

Damsterdiep

Verwijderen en opnieuw aanbrengen VOP markering

Aanbrengen eenzijdige wegversmalling

Aanbrengen A02-30-ZE aan bestaande verkeersbordpaal

Verbreden fietsstrook van 1,5m naar 2m


Verwijderen en opnieuw aanbrengen fietssymbool

Spaarne Gasthuis Route

BLAD 02:
1:200

LEGENDA

- bestaande situatie
- aanbrengen wegmarkering (wit)
- verwijderen wegmarkering (wit)
- verbreden fietsstrook
- aanbrengen 30 markering (wit)
- verwijderen en opnieuw aanbrengen fietssymbool (wit)
- overgangsversterking
- Locatie bord / portaal

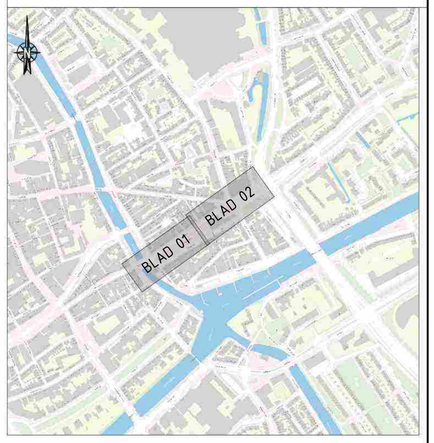

Overzichtskaart

Opmerking:
* Maatvoering in meters
* Materiaalmaten in millimeters, tenzij anders aangegeven
* Hoogtematen in meters t.o.v. N.A.P.

5						
4						
3						
2						
1	idt	09-02-2026	Definitief		Iks	
ATTEKEND		DATUM	STATUS	OMSCHRIJVING	GECONTR.	VRIJGE

OPDRACHTGEVER:
GEMEENTE GRONINGEN

PROJECT:
VERSNELD VAN 50 NAAR 30 KM/UUR

ONDERDEEL:
Maatregelen
Nr. 3: Damsterplein

Roelofs

Postadres
Postbus 12 7683 ZG Den Ham

Bezoekadres
Kroezenhoek 8 7683 PM Den Ham

T +31 (0)546 67 88 88
E info@roelofsgroep.nl

Tevens vestigingen in
Alblasserdam Sneek
Amsterdam Stadskanaal
Arnhem Steenwijk
Heerhugowaard Veenendaal

SCHAAL: 1:200 | PROJECTNR: 11029253 | TEKENINGNR: SI01 | FORMAAT: A0 | BLAD: 01 van 01

Meer waarde aan ruimte

C:\Users\idt\Roelofs\Roelofs Bedrijven BV\Uitvoeld\Projecten\2026\11029253 - Versneld van 50 naar 30 km uur - Chrismastyl\11 Tekeningen\11.01 Concept\Uitwerking tekeningen\11029253-V11-11029253-SI01-idt-[5-Damsterdiepstraat-Damsterplein]-50-dwg



BLAD 1-01:
1:200




BLAD 1-02:
1:200

LEGENDA

- bestaande situatie
- aanbrengen wegmarkering
- verwijderen wegmarkering
- verbreden fietsstrook
- 30 aanbrengen 30 markering
- verwijderen en opnieuw aanbrengen fietssymbool
- OV overgangsversterking

Geluidsreducerend asfalt,
daardoor minder mogelijkheden

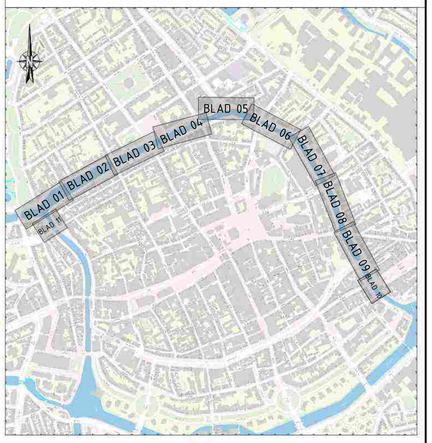

Overzichtskaart

Opmerking:
* Maatvoering in meters
* Materiaalmaten in millimeters, tenzij anders aangegeven
* Hoogtematen in meters t.o.v. N.A.P.

4					
3					
2					
1	vlt	09-02-2026	Definitief	lks	
ETTEKEND		DATUM	STATUS	OMSCHRIJVING	GECONTR. VRIJGE

OPDRACHTGEVER:
GEMEENTE GRONINGEN

PROJECT:
VERSNELD VAN 50 NAAR 30 KM/UUR

ONDERDEEL:
Maatregelen
Nr.6: Diepenring

Roelofs

Postadres
Postbus 12 7683 ZG Den Ham

Bezoekadres
Kroeenhoek 8 7683 PM Den Ham

T +31 (0)546 67 88 88
E info@roelofsgroep.nl

Tevens vestigingen in
Alblasserdam Sneek
Amsterdam Stadskanaal
Arnhem Steenwijk
Heerhugowaard Veenendaal

SCHAAL: 1:200 | PROJECTNR: 11029253 | TEKENINGNR: SI01 | FORMAAT: A0 | BLAD: 01 van 05

Meer waarde aan ruimte



BLAD 2-03:
1:200




BLAD 2-04:
1:200

LEGENDA

- bestaande situatie
- aanbrengen wegmarkering
- verwijderen wegmarkering
- verbreden fietsstrook
- 30 aanbrengen 30 markering
- verwijderen en opnieuw aanbrengen fietssymbool
- OV overgangsversterking

Geluidsreducerend asfalt,
daardoor minder mogelijkheden

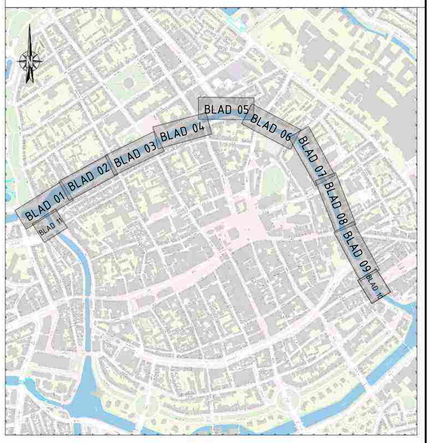

Overzichtskaart

Opmerking:
* Maatvoering in meters
* Materiaalmaten in millimeters, tenzij anders aangegeven
* Hoogtematen in meters t.o.v. N.A.P.

5						
4						
3						
2						
1	idt	09-02-2026	Definitief		lks	
GETEKEND		DATUM	STATUS	OMSCHRIJVING	GECONTR.	VRIJGE

OPDRACHTGEVER:
GEMEENTE GRONINGEN

PROJECT:
VERSNELD VAN 50 NAAR 30 KM/UUR

ONDERDEEL:
Maatregelen
Nr.6: Diepenring

Roelofs

Postadres
Postbus 52 7683 ZG Den Ham


Bezoekadres
Kroeshofmark 8 7683 PM Den Ham

T +31 (0)546 67 88 88
E info@roelofsgroep.nl


Tevens vestigingen in
Alblasserdam Sneek
Amsterdam Stadskanaal
Arnhem Steenwijk
Heerhugowaard Veenendaal

SCHAAL: 1:200	PROJECTNR: 11029253	TEKENINGNR: SI01	FORMAAT: A0	BLAD: 02 VAN 05

Meer waarde aan ruimte

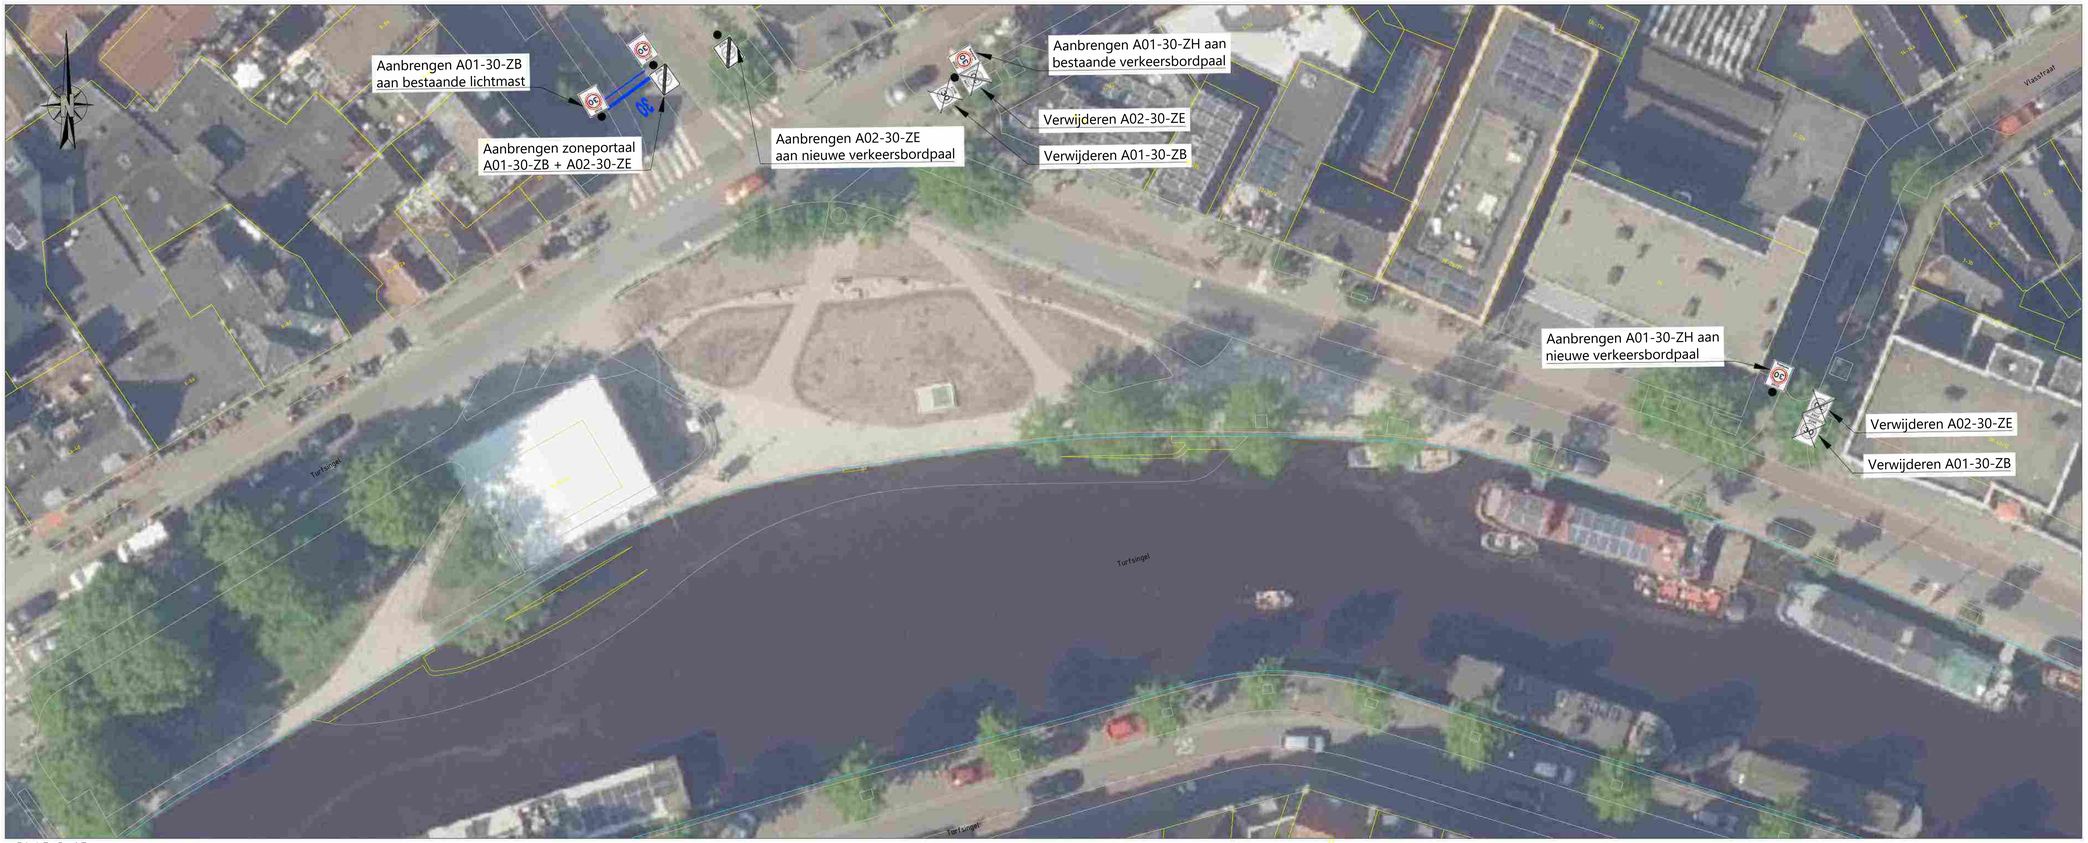

BLAD 3-05:
1:200

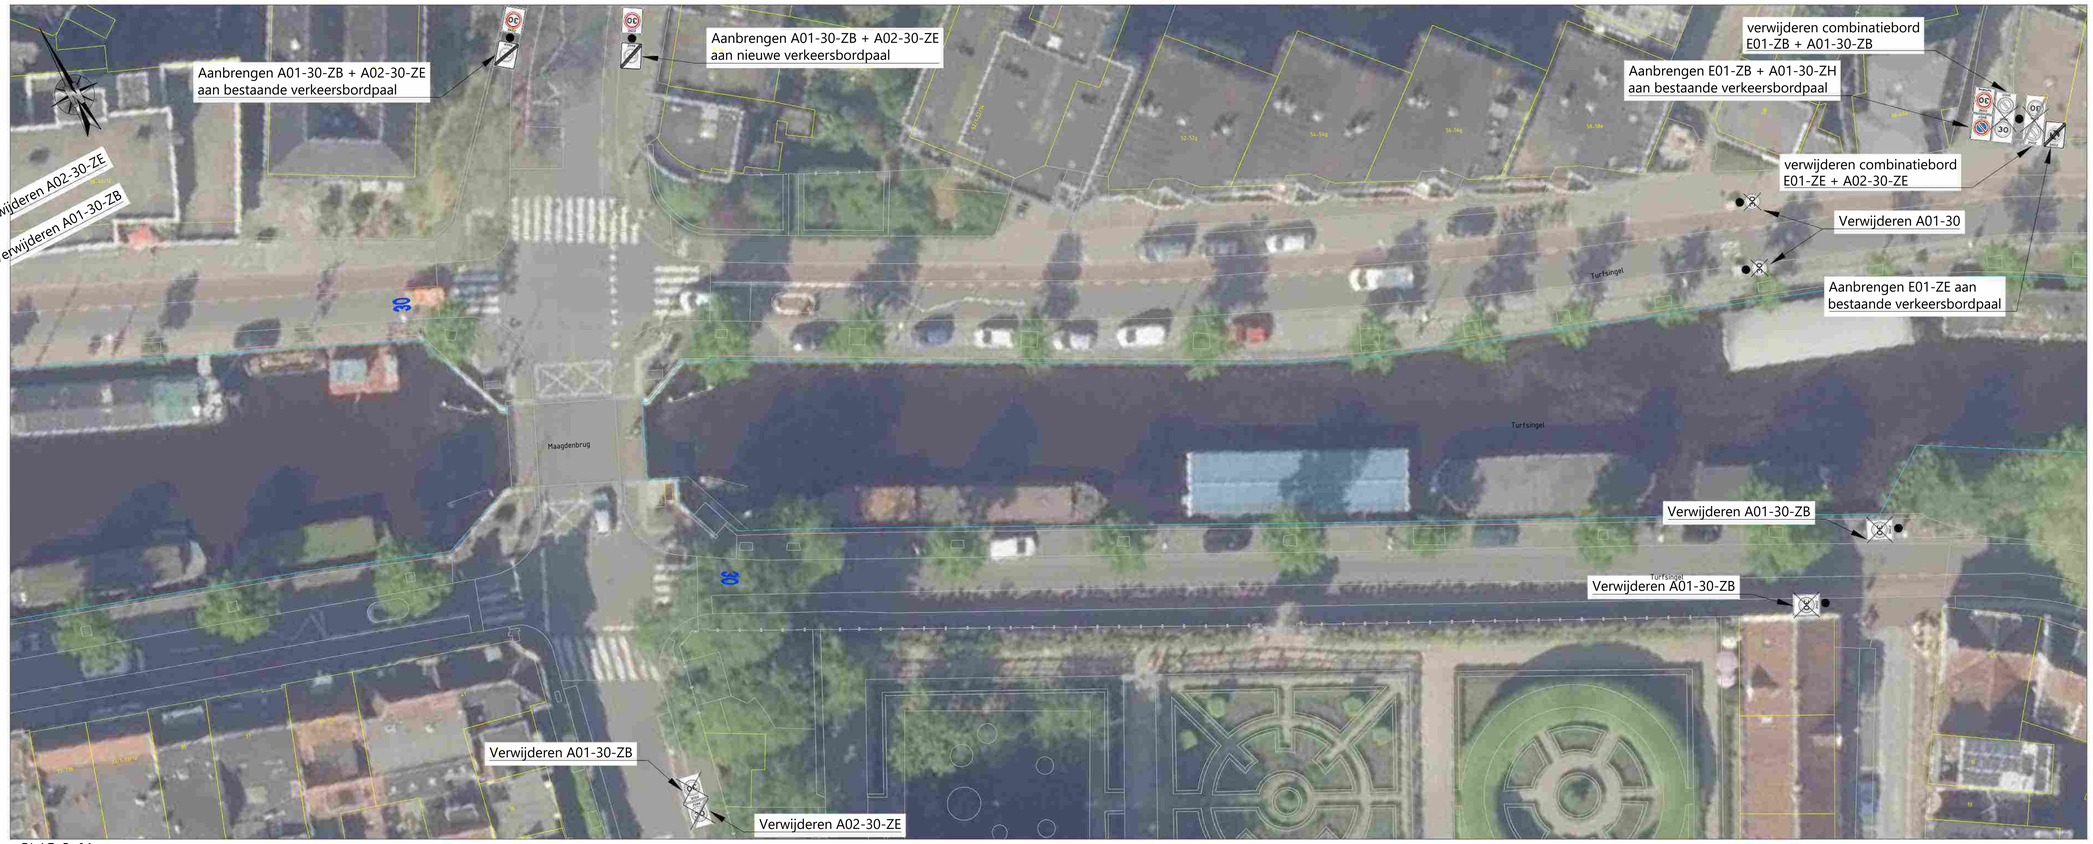


BLAD 3-06:
1:200

LEGENDA

- bestaande situatie
- aanbrengen wegmarkering
- verwijderen wegmarkering
- verbreden fietsstrook
- 30 aanbrengen 30 markering
- verwijderen en opnieuw aanbrengen fietssymbool
- OV overgangsversterking

Geluidsreducerend asfalt,
daardoor minder mogelijkheden

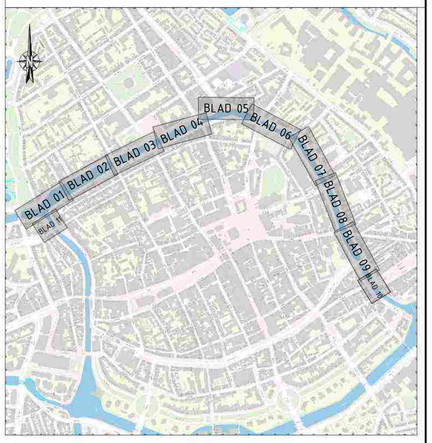

Overzichtskaart

Opmerking:
* Maatvoering in meters
* Materiaalmaten in millimeters, tenzij anders aangegeven
* Hoogtematen in meters t.o.v. N.A.P.

2						
4						
3						
2						
1	idt	09-02-2026	Definitief		lks	
GETEKEND		DATUM	STATUS	OMSCHRIJVING	GECONTR.	VRIJGE

OPDRACHTGEVER:
GEMEENTE GRONINGEN

PROJECT:
VERSNELD VAN 50 NAAR 30 KM/UUR

ONDERDEEL:
Maatregelen
Nr.6: Diepenring


Roelofs
Postadres
Postbus 12 7683 ZG Den Ham
Bezoekadres
Kroesenhoek 8 7683 PM Den Ham
T +31 (0)546 67 88 88
E info@roelofsgroep.nl
Tevens vestigingen in
Alblasserdam Sneek
Amsterdam Stadskanaal
Arnhem Steenwijk
Heerhugowaard Veenendaal

SCHAAL: 1:200	PROJECTNR: 11029253	TEKENINGNR: SI01	FORMAAT: A0	BLAD: 03 van 05

Meer waarde aan ruimte



BLAD 4-07:
1:200

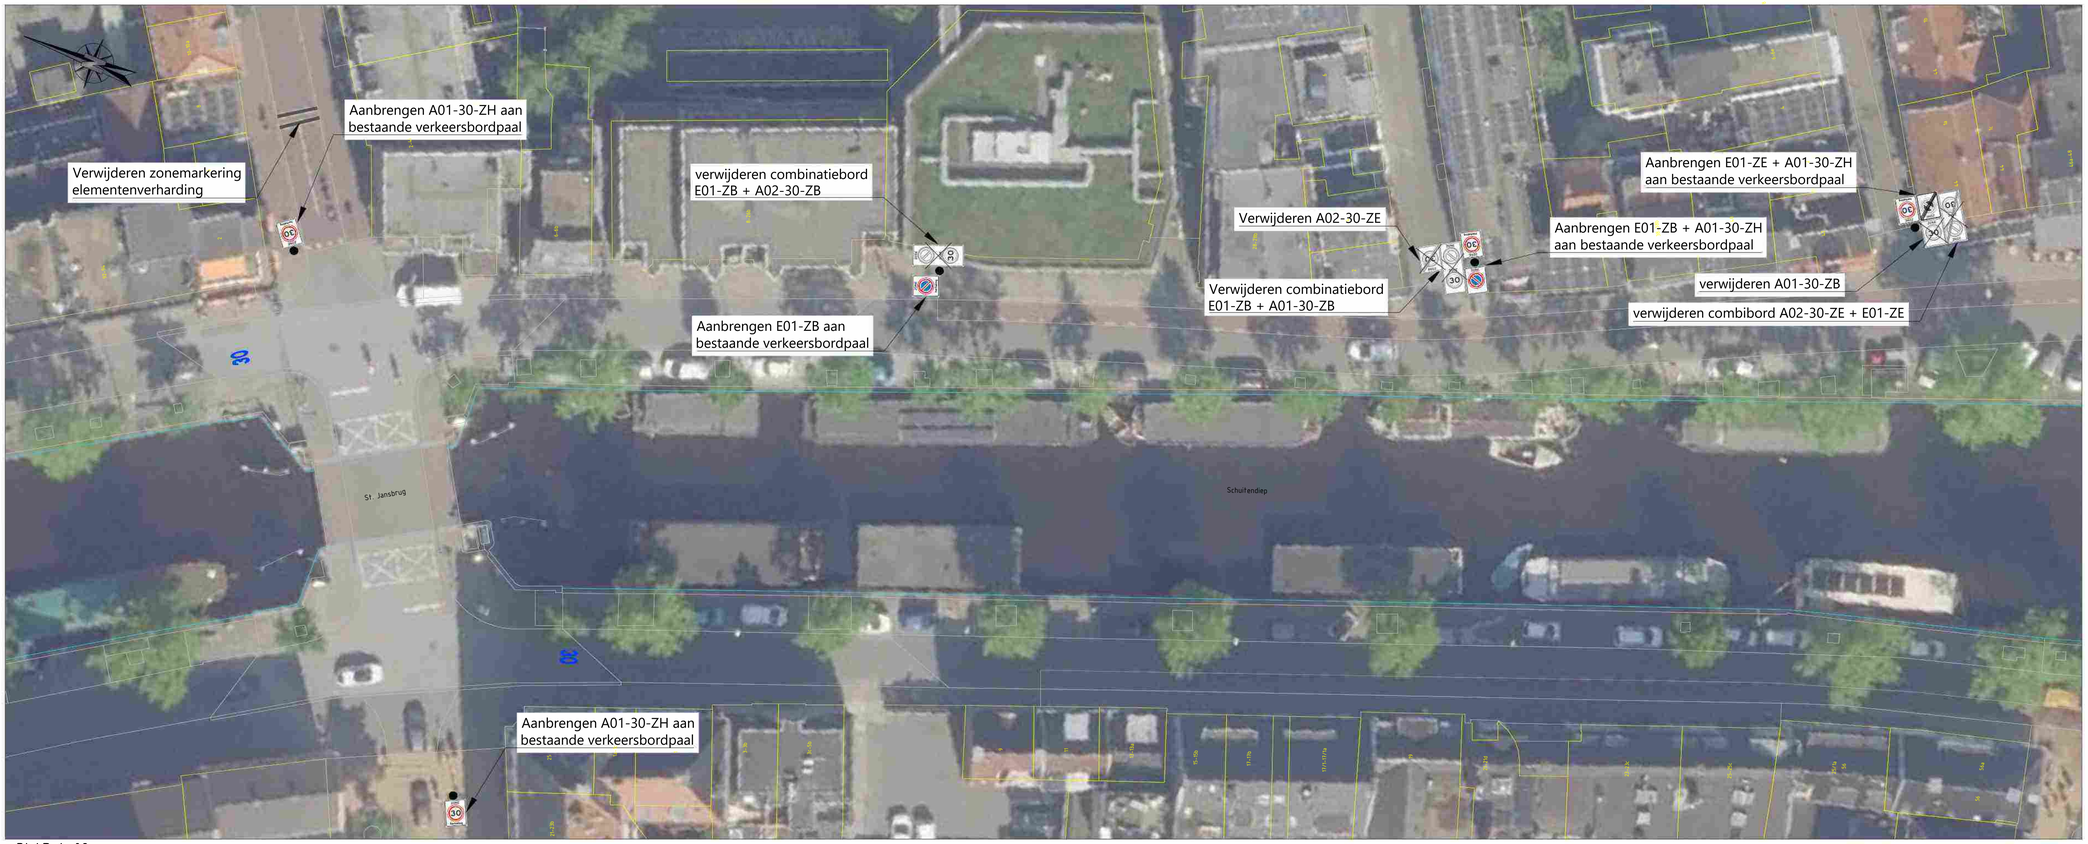


BLAD 4-08:
1:200

LEGENDA

- bestaande situatie
- aanbrengen wegmarkering
- verwijderen wegmarkering
- verbreden fietsstrook
- aanbrengen 30 markering
- verwijderen en opnieuw aanbrengen fietssymbool
- OV overgangsversterking

Geluidsreducerend asfalt,
daardoor minder mogelijkheden

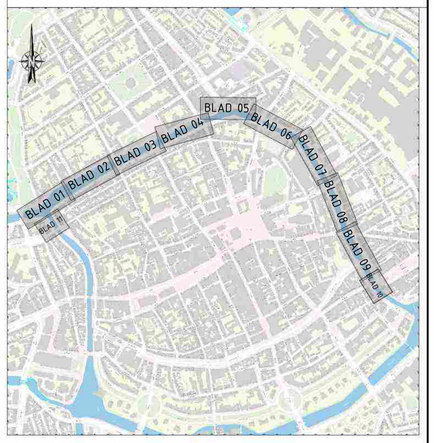

Overzichtskaart

Opmerking:
* Maatvoering in meters
* Materiaalmaten in millimeters, tenzij anders aangegeven
* Hoogtematen in meters t.o.v. N.A.P.

5					
4					
3					
2					
1	idt	09-02-2026	Definitief	Iks	
GETEKEND		DATUM	STATUS	OMSCHRIJVING	GECONTR.	VRIJGE

OPDRACHTGEVER:
GEMEENTE GRONINGEN

PROJECT:
VERSNELD VAN 50 NAAR 30 KM/UUR

ONDERDEEL:
Maatregelen
Nr.6: Diepenring

Roelofs

Postadres
Postbus 12 7683 ZG Den Ham


Bezoekadres
Kroeksmhoek 8 7683 PM Den Ham

T +31 (0)546 67 88 88
E info@roelofsgroep.nl

Tevens vestigingen in
Alblasserdam Sneek
Amsterdam Stadskanaal
Arnhem Steenwijk
Heerhugowaard Veenendaal

SCHAAL: 1:200	PROJECTNR: 11029253	TEKENINGNR: SI01	FORMAAT: A0	BLAD: 04 VAN 05

Meer waarde aan ruimte

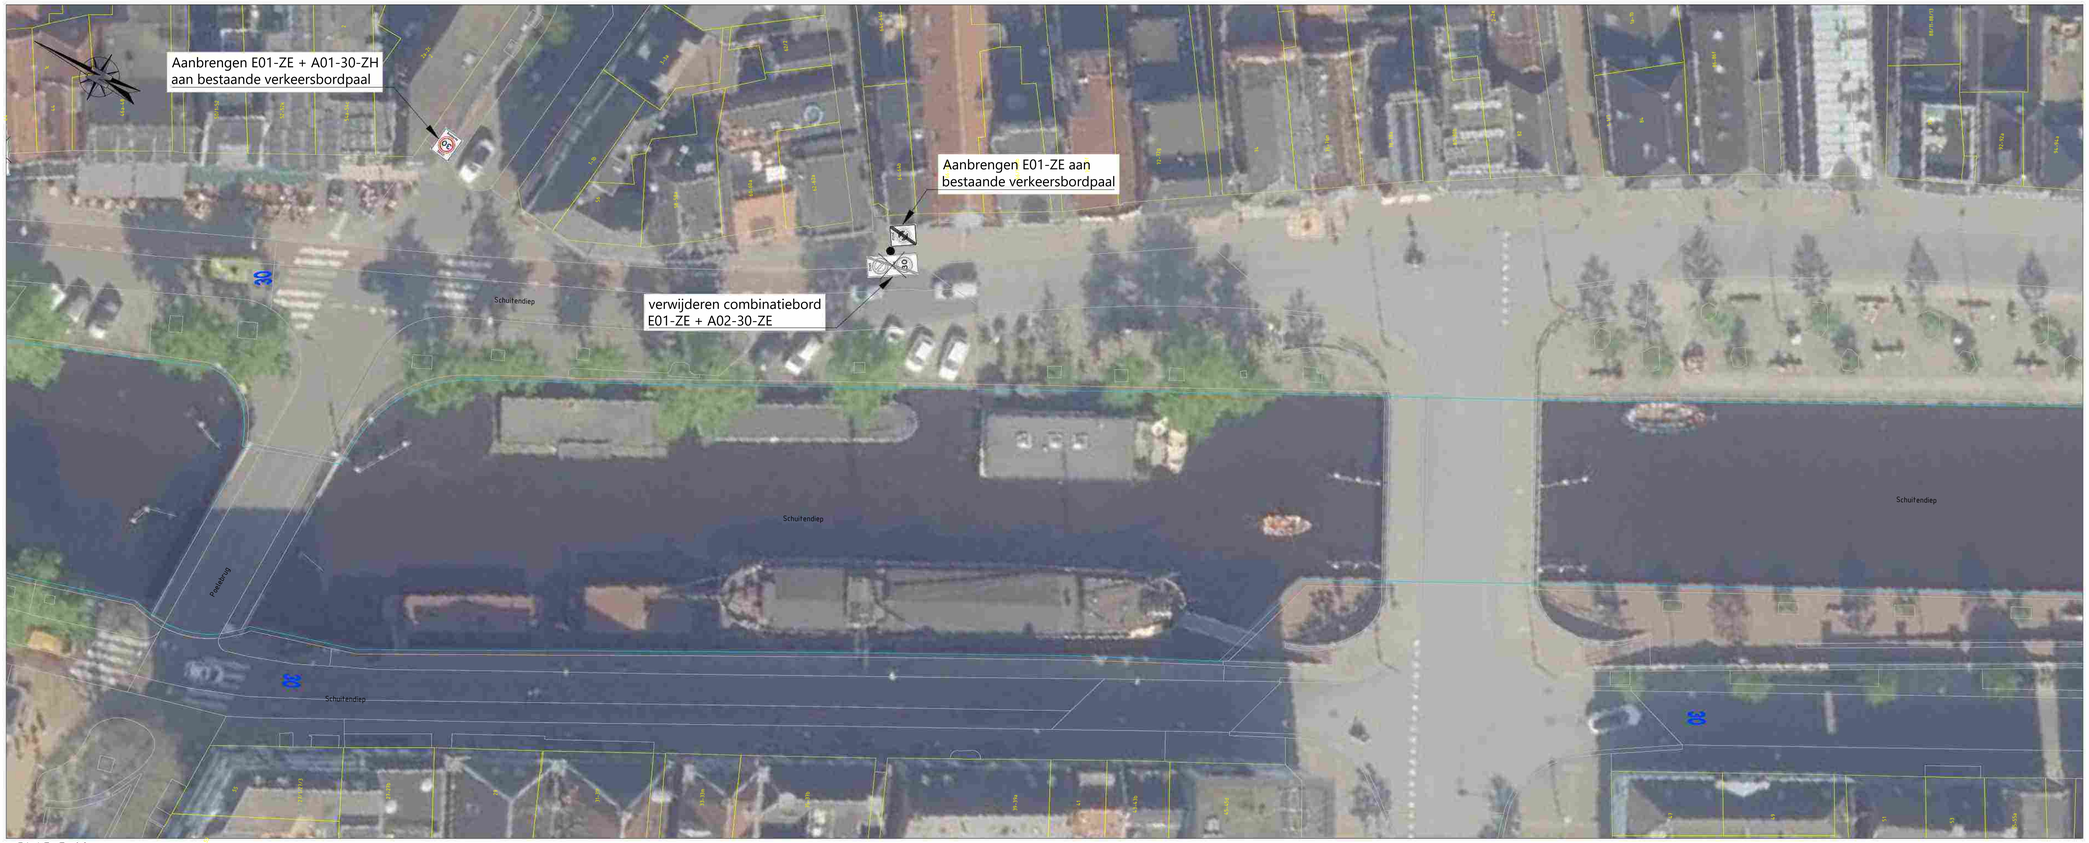

BLAD 5-09:
1:200



BLAD 5-10:
1:200




BLAD 5-11:
1:200

LEGENDA

- bestaande situatie
- aanbrengen wegmarkering
- verwijderen wegmarkering
- verbreden fietsstrook
- 30 aanbrengen 30 markering
- verwijderen en opnieuw aanbrengen fietssymbool
- OV overgangsversterking

Geluidsreducerend asfalt,
daardoor minder mogelijkheden

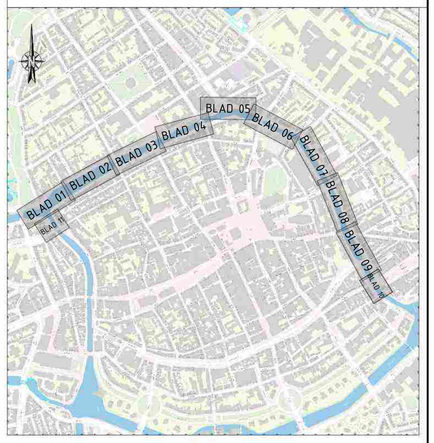

Overzichtskaart

Opmerking:
* Maatvoering in meters
* Materiaalmaten in millimeters, tenzij anders aangegeven
* Hoogtematen in meters t.o.v. N.A.P.

4						
3						
2						
1	sbt	09-02-2026	Definitief		lks	
ETTEKEND		DATUM	STATUS	OMSCHRIJVING	GECONTR.	VRIJGE

OPDRACHTGEVER:
GEMEENTE GRONINGEN

PROJECT:
VERSNELD VAN 50 NAAR 30 KM/UUR

ONDERDEEL:
Maatregelen
Nr.6: Diepenring


Roelofs
Postadres
Postbus 12 7683 ZG Den Ham
Bezoekadres
Kroezenhoek 8 7683 PM Den Ham
T +31 (0)546 67 88 88
E info@roelofsgroep.nl
Tevens vestigingen in
Alblasserdam Sneek
Amsterdam Stadskanaal
Arnhem Steenwijk
Heerhugowaard Veenendaal

SCHAAL: 1:200 | PROJECTNR: 11029253 | TEKENINGNR: SI01 | FORMAAT: A0 | BLAD: 05 van 05

Meer waarde aan ruimte




BLAD 01:
1:200

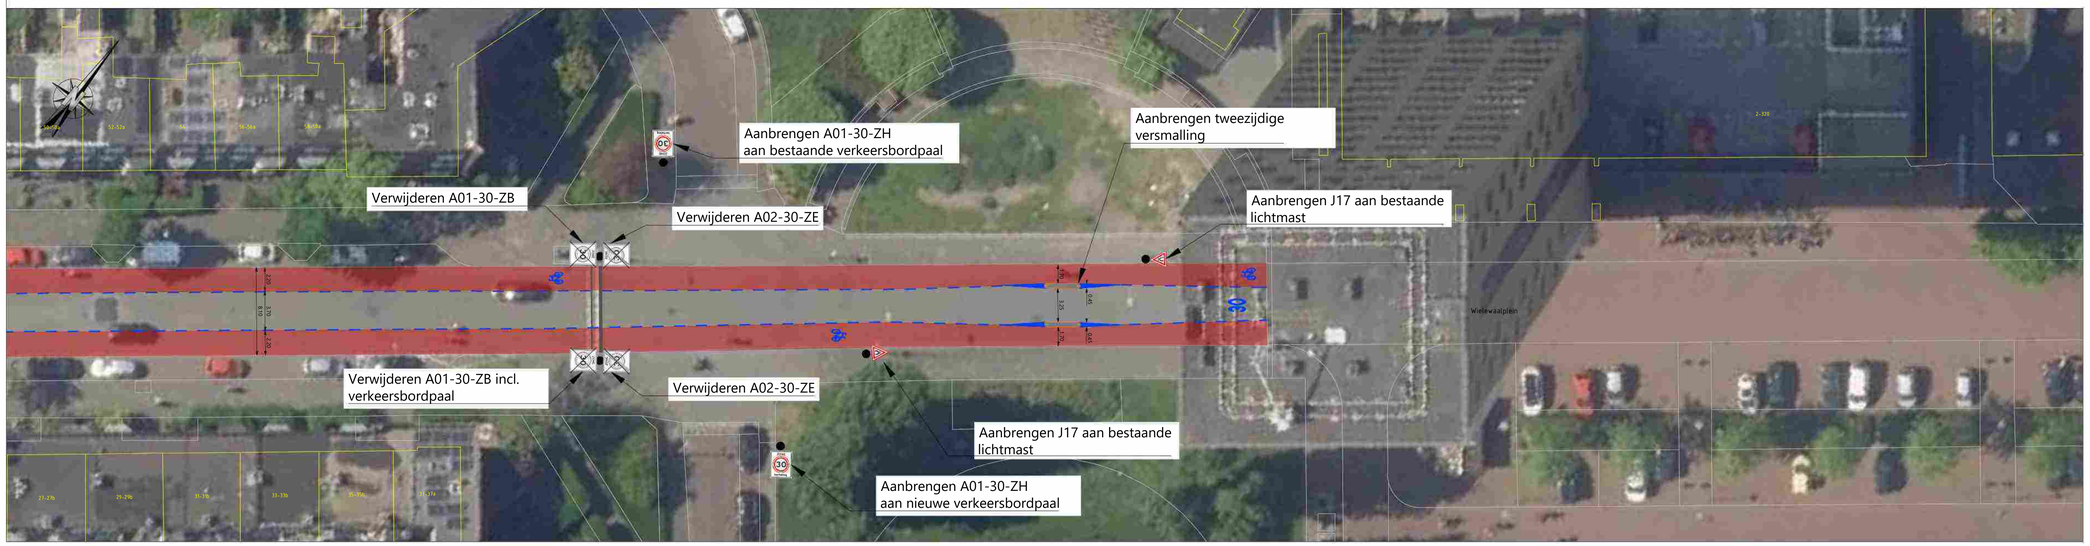

BLAD 02:
1:200

LEGENDA

- bestaande situatie
- aanbrengen wegmarkering (wit)
- verwijderen wegmarkering (wit)
- verbreden fietsstrook
- aanbrengen 30 markering (wit)
- verwijderen en opnieuw aanbrengen fietssymbool (wit)
- overgangsversterking
- Locatie bord / portaal

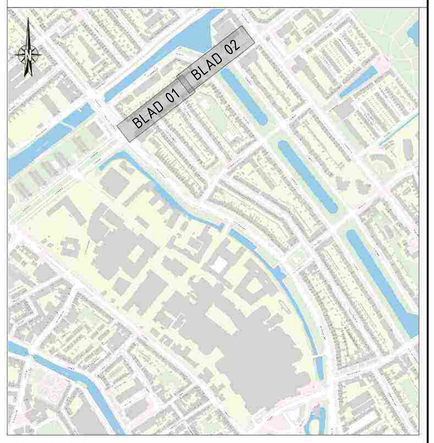

Overzichtskaart

Opmerking:
* Maatvoering in meters
* Materiaalmaten in millimeters, tenzij anders aangegeven
* Hoogtematen in meters t.o.v. N.A.P.

4						
3						
2						
1	vbt	09-02-2026	Definitief		lks	
GETEKEND		DATUM	STATUS	OMSCHRIJVING	GECONTR.	VRIJGE

OPDRACHTGEVER:
GEMEENTE GRONINGEN

PROJECT:
VERSNELD VAN 50 NAAR 30 KM/UUR

ONDERDEEL:
Maatregelen
Nr.7: E.Thomassen á Thuessinklaan

Roelofs
Postadres
Postbus 12 7683 ZG Den Ham
Bezoekadres
Kroezenhoek 8 7683 PM Den Ham
T +31 (0)546 67 88 88
E info@roelofsgroep.nl
Tevens vestigingen in
Alblasserdam Sneek
Amsterdam Stadskanaal
Arnhem Steenwijk
Heerhugowaard Veenendaal

SCHAAL:	PROJECTNR:	TEKENINGNR:	FORMAAT:	BLAD:
1:200	11029253	SI01	A0	01 van 01

Meer waarde aan ruimte


©Schmidt/Vonhelp Beheer: Ontwerp van 30 naar 30 km uur - Omweg\01 tekeningen\SI Eisen\Schmidt\Uitvoering tekeningen\SI01-C01-170763\SI-tdn-7-6 thomassen á thuessinklaan.dwg



BLAD 01:
1:200



BLAD 02:
1:200

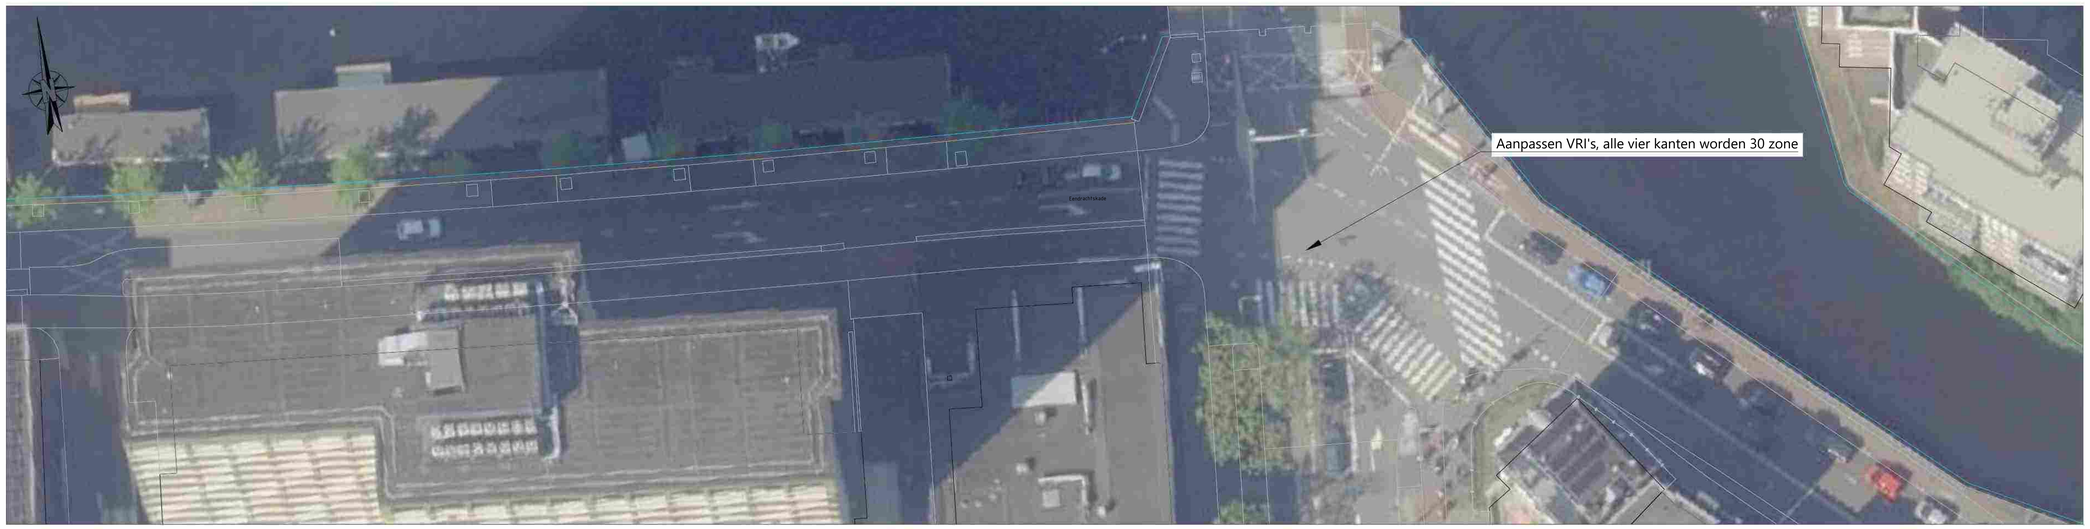


BLAD 03:
1:200

LEGENDA

- bestaande situatie
- aanbrengen wegmarkering (wit)
- verwijderen wegmarkering (wit)
- verbreden fietsstrook
- aanbrengen 30 markering (wit)
- verwijderen en opnieuw aanbrengen fietssymbool (wit)
- overgangsversterking
- Locatie bord / portaal

Geluidsreducerend asfalt, daardoor minder mogelijkheden

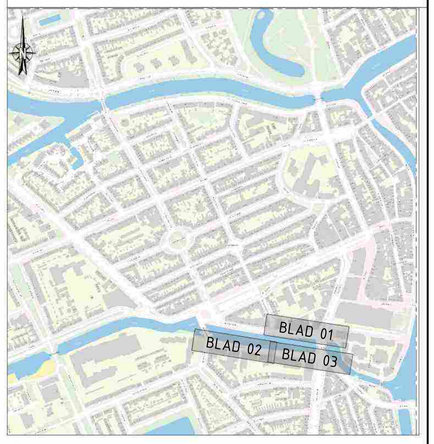

Overzichtskaart

Opmerking:
* Maatvoering in meters
* Materiaalmaten in millimeters, tenzij anders aangegeven
* Hoogtematen in meters t.o.v. N.A.P.

5						
4						
3						
2						
1	vbl	02-09-2026	Definitief		lks	
GETEKEND		DATUM	STATUS	OMSCHRIJVING	GECONTR.	VRIJGE

OPDRACHTGEVER:
GEMEENTE GRONINGEN


PROJECT:
VERSNELD VAN 50 NAAR 30 KM/UUR

ONDERDEEL:
Maatregelen
Nr.10: Eendrachtskade

Roelofs
Postadres
Postbus 12 7683 ZG Den Ham
Bezoekadres
Kroezenhoek 8 7683 PM Den Ham
T +31 (0)546 67 88 88
E info@roelofsgroep.nl
Tevens vestigingen in
Alblasserdam Sneek
Amsterdam Stadskanaal
Arnhem Steenwijk
Heerhugowaard Veenendaal

SCHAAL:	PROJECTNR:	TEKENINGNR:	FORMAAT:	BLAD:
1:200	11029253	SI01	A0	01 van 01

Meer waarde aan ruimte

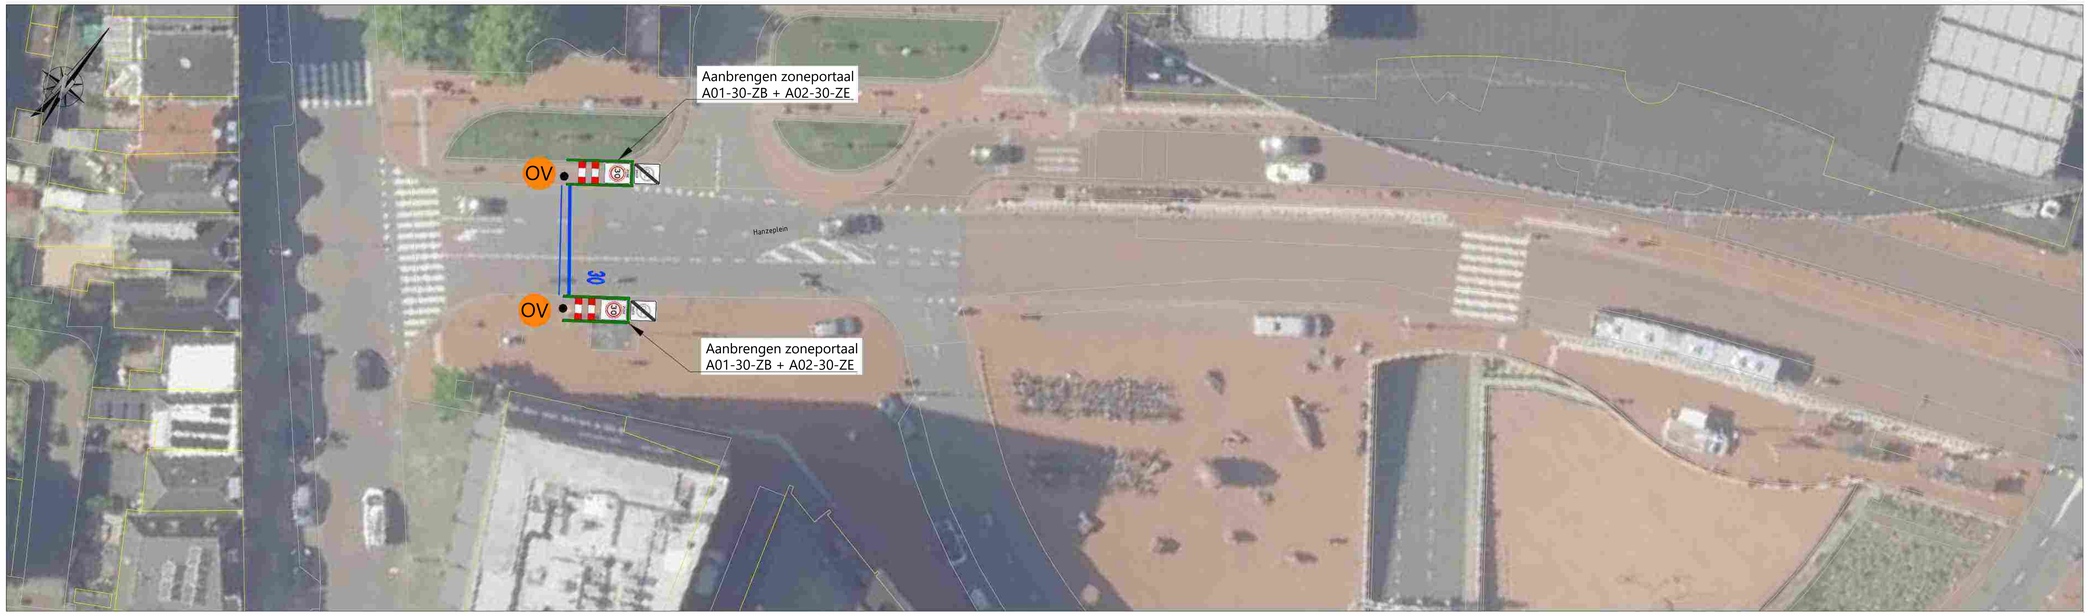


BLAD 01:
1:200



BLAD 02:
1:200

LEGENDA

- bestaande situatie
- aanbrengen wegmarkering (wit)
- verwijderen wegmarkering (wit)
- verbreden fietsstrook
- aanbrengen 30 markering (wit)
- verwijderen en opnieuw aanbrengen fietssymbool (wit)
- overgangsversterking
- Locatie bord / portaal

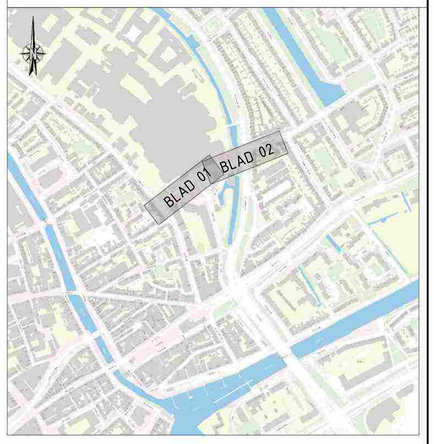

Overzichtskaart

Opmerking:
* Maatvoering in meters
* Materiaalmaten in millimeters, tenzij anders aangegeven
* Hoogtematen in meters t.o.v. N.A.P.

4						
3						
2						
1	idt	09-02-2026	Definitief		lks	
GETEKEND		DATUM	STATUS	OMSCHRIJVING	GECONTR.	VRIJGE

OPDRACHTGEVER:
GEMEENTE GRONINGEN

PROJECT:
VERSNELD VAN 50 NAAR 30 KM/UUR

ONDERDEEL:
Maatregelen
Nr.13 & 14: Hanzeplein

Roelofs

Postadres
Postbus 12 7683 ZG Den Ham

Bezoekadres
Kraweinhoek 8 7683 PM Den Ham

T +31 (0)546 67 88 88
E info@roelofsgroep.nl

Tevens vestigingen in
Alblasserdam Sneek
Amsterdam Stadskanaal
Arnhem Steenwijk
Heerhugowaard Veenendaal

SCHAAL:	PROJECTNR:	TEKENINGNR:	FORMAAT:	BLAD:	van
1:200	11029253	SI01	A0	01	01

Meer waarde aan ruimte

C:\Users\idt\Roelofs Beheer BV\Documenten\ Werkmap 30 naar 30 km uur - Ontwerp\ 21 Tekeningbord\ 1d Concepten\Waterwijk tekeningen\SI01 F2F1 F1\SI01F2F1 idt 13 14 Hanzeplein Gorenweg 50.dwg



BLAD 01:
1:200




BLAD 02:
1:200

LEGENDA

- bestaande situatie
- aanbrengen wegmarkering (wit)
- verwijderen wegmarkering (wit)
- verbreden fietsstrook
- aanbrengen 30 markering (wit)
- verwijderen en opnieuw aanbrengen fietssymbool (wit)
- overgangsversterking
- Locatie bord / portaal

Friesestraatweg mogelijk in uitvoering voor Versneld 50>30

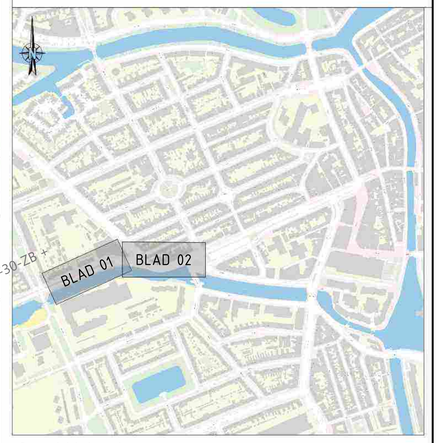

Overzichtskaart

Opmerking:
* Maatvoering in meters
* Materiaalmaten in millimeters, tenzij anders aangegeven
* Hoogtematen in meters t.o.v. N.A.P.

5						
4						
3						
2						
1	stt	09-02-2026	Definitief		lks	
GETEKEND		DATUM	STATUS	OMSCHRIJVING	GECONTR.	VRIJGE

OPDRACHTGEVER:
GEMEENTE GRONINGEN

PROJECT:
VERSNELD VAN 50 NAAR 30 KM/UUR

ONDERDEEL:
Maatregelen
Nr.16: Hoendiep

Roelofs

Postadres
Postbus 12 7683 ZG Den Ham

Bezoekadres
Kroezenhoek 8 7683 PM Den Ham

T +31 (0)546 67 88 88
E info@roelofsgroep.nl

Tevens vestigingen in
Alblasserdam Sneek
Rotterdam Veldkamaal
Arnhem Steenwijk
Heerhugowaard Vriezenveen

SCHAAL: 1:200	PROJECTNR: 11029253	TEKENINGNR: SI01	FORMAAT: A0	BLAD: 01 van 01

Meer waarde aan ruimte

C:\Users\stt\Roelofs Beheer BV\Versneld van 50 naar 30 km uur - Ontwerp\21 Tekeningen\16 Concept\Uitwerking tekeningen\2601-C01-11029253-SI0-16 Hoendiep.dwg



BLAD 01:
1:200




BLAD 02:
1:200

LEGENDA

- bestaande situatie
- aanbrengen wegmarkering (wit)
- verwijderen wegmarkering (wit)
- verbreden fietsstrook
- aanbrengen 30 markering (wit)
- verwijderen en opnieuw aanbrengen fietssymbool (wit)
- overgangsversterking
- Locatie bord / portaal

Geluidsreducerend asfalt,
daardoor minder mogelijkheden

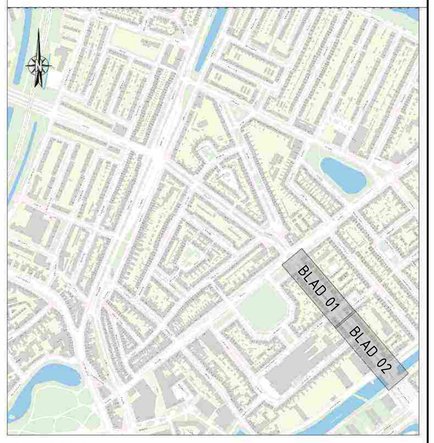

Overzichtskaart

Opmerking:
* Maatvoering in meters
* Materiaalmaten in millimeters, tenzij anders aangegeven
* Hoogtematen in meters t.o.v. N.A.P.

4						
3						
2						
1	stt	20-03-2026	Definitief		Iks	
GETEKEND		DATUM	STATUS	OMSCHRIJVING	GECONTR.	VRIJGE

OPDRACHTGEVER:
GEMEENTE GRONINGEN

PROJECT:
VERSNELD VAN 50 NAAR 30 KM/UUR

ONDERDEEL:
Maatregelen
Nr.17: J.C. Kapteynlaan

Roelofs
Postadres
Postbus 12 7683 ZG Den Ham
Bezoekadres
Kroezenhoek 8 7683 PM Den Ham
T +31 (0)546 67 88 88
E info@roelofsgroep.nl
Tevens vestigingen in
Alblasserdam Sneek
Amsterdam Stadskanaal
Arnhem Steenwijk
Heerhugowaard Veenendaal

SCHAAL: 1:200	PROJECTNR: 11029253	TEKENINGNR: SI01	FORMAAT: A0	BLAD: 01 van 01


Meer waarde aan ruimte



BLAD 01:
1:200

LEGENDA

- bestaande situatie
- aanbrengen wegmarkering (wit)
- verwijderen wegmarkering (wit)
- verbreden fietsstrook
- aanbrengen 30 markering (wit)
- verwijderen en opnieuw aanbrengen fietssymbool (wit)
- overgangsversterking
- Locatie bord / portaal

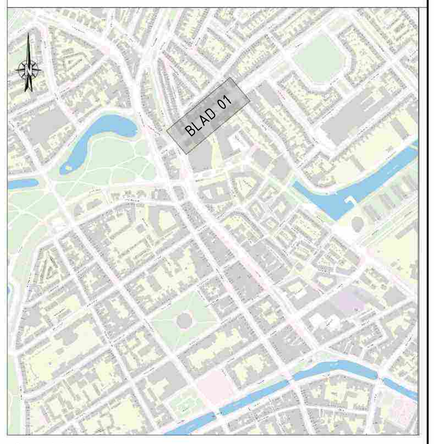

Overzichtskaart

Opmerking:
* Maatvoering in meters
* Materiaalmaten in millimeters, tenzij anders aangegeven
* Hoogtematen in meters t.o.v. N.A.P.

5						
4						
3						
2						
1	sbt	20-03-2026	Definitief		lks	
GETEKEND		DATUM	STATUS	OMSCHRIJVING	GECONTR.	VRIJGE

OPDRACHTGEVER:
GEMEENTE GRONINGEN

PROJECT:
VERSNELD VAN 50 NAAR 30 KM/UUR

ONDERDEEL:
Maatregelen
Nr.20: Korreweg

Roelofs
Postadres
Postbus 12 7683 ZG Den Ham
Bezoekadres
Kroezenhoek 8 7683 PM Den Ham
T +31 (0)546 67 88 88
E info@roelofsgroep.nl
Tevens vestigingen in
Alblasserdam Sneek
Amsterdam Stadskanaal
Arnhem Steenwijk
Heerhugowaard Veenendaal

SCHAAL:	PROJECTNR:	TEKENINGNR:	FORMAAT:	BLAD:	
1:200	11029253	SI01	A0	01	van 01

Meer waarde aan ruimte


©\\Servi\Staf\Roelofs Bedrijven BV\Servi-vorm\ Van 50 naar 30 km uur - Ontwerpen\11 Tekeningen\21 Tek Canvas\01\Uitwerking tekeningen\11041 C01 - 11029253 - sbt-20-03\versie.dwg



BLAD 01:
1:200

LEGENDA

- bestaande situatie
- aanbrengen wegmarkering
- verwijderen wegmarkering
- aanbrengen 30 markering
- verwijderen en opnieuw aanbrengen fietsmarkering
- OV — overgangsversterking

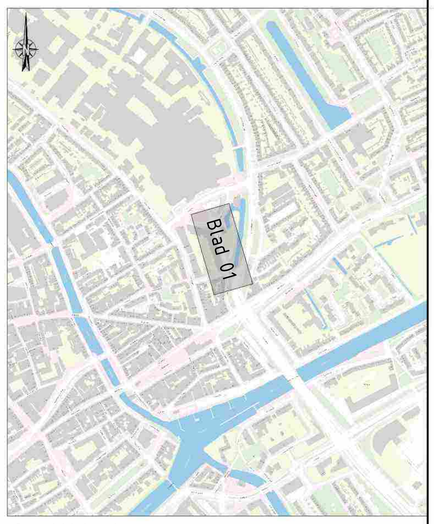

Overzichtskaart

Opmerking:
* Maatvoering in meters
* Materiaalmaten in millimeters, tenzij anders aangegeven
* Hoogtematen in meters t.o.v. N.A.P.

5					
4					
3					
2					
1	idt	20-03-2026	Definitief		Iks
GETEKEND		DATUM	STATUS	OMSCHRIJVING	GECONTR. VRIJGE

OPDRACHTGEVER:
GEMEENTE GRONINGEN

PROJECT:
VERSNELD VAN 50 NAAR 30 KM/UUR

ONDERDEEL:
Maatregelen
Nr.24: L.J. Zielstraweg

Roelofs

Postadres
Postbus 12 7683 ZG Den Ham

Bezoekadres
Kroezenhoek 8 7683 PM Den Ham

T +31 (0)546 67 88 88
E info@roelofsgroep.nl

Tevens vestigingen in
Alblasserdam Sneek
Amsterdam Stadskanaal
Arnhem Steenwijk
Heerhugowaard Veenendaal

SCHAAL: 1:200	PROJECTNR: 11029253	TEKENINGNR: SI01	FORMAAT: A0	BLAD: 01 van 01

Meer waarde aan ruimte



BLAD 01:
1:200




BLAD 02:
1:200



BLAD 02:
1:200

LEGENDA

- bestaande situatie
- aanbrengen wegmarkering (wit)
- verwijderen wegmarkering (wit)
- verbreden fietsstrook
- aanbrengen 30 markering (wit)
- verwijderen en opnieuw aanbrengen fietssymbool (wit)
- overgangsversterking
- Locatie bord / portaal

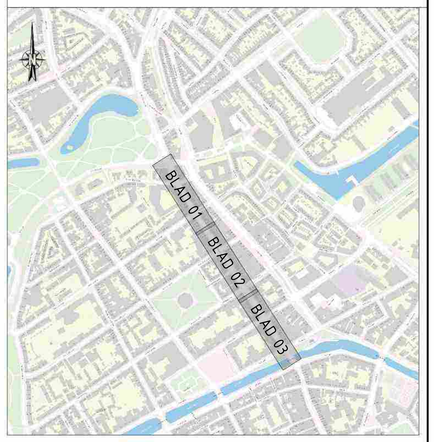

Overzichtskaart

Opmerking:
* Maatvoering in meters
* Materiaalmaten in millimeters, tenzij anders aangegeven
* Hoogtematen in meters t.o.v. N.A.P.

5						
4						
3						
2						
1	klt	09-02-2026	Definitief		tks	
GETEKEND		DATUM	STATUS	OMSCHRIJVING	GECONTR.	VRIJGE

OPDRACHTGEVER:
GEMEENTE GRONINGEN

PROJECT:
VERSNELD VAN 50 NAAR 30 KM/UUR

ONDERDEEL:
Maatregelen
Nr.26: Nieuwe Ebbingestraat

Roelofs

Postadres
Postbus 12 7683 ZG Den Ham

Bezoekadres
Kroezenhoek 8 7683 PM Den Ham


T +31 (0)546 67 88 88
E info@roelofsgroep.nl

Tevens vestigingen in
Alblasserdam Sneek
Amsterdam Stadskanaal
Arnhem Steenwijk
Heerhugowaard Veenendaal

SCHAAL:	PROJECTNR:	TEKENINGNR:	FORMAAT:	BLAD:
1:200	11029253	SI01	A0	01 van 01

Meer waarde aan ruimte

C:\Users\klt\Roelofs Behoren BV\Verkeer\Lopende projecten\Gemeente Groningen\2025\4291-11025293-klt-28-Nieuwe Ebbingestraat.dwg

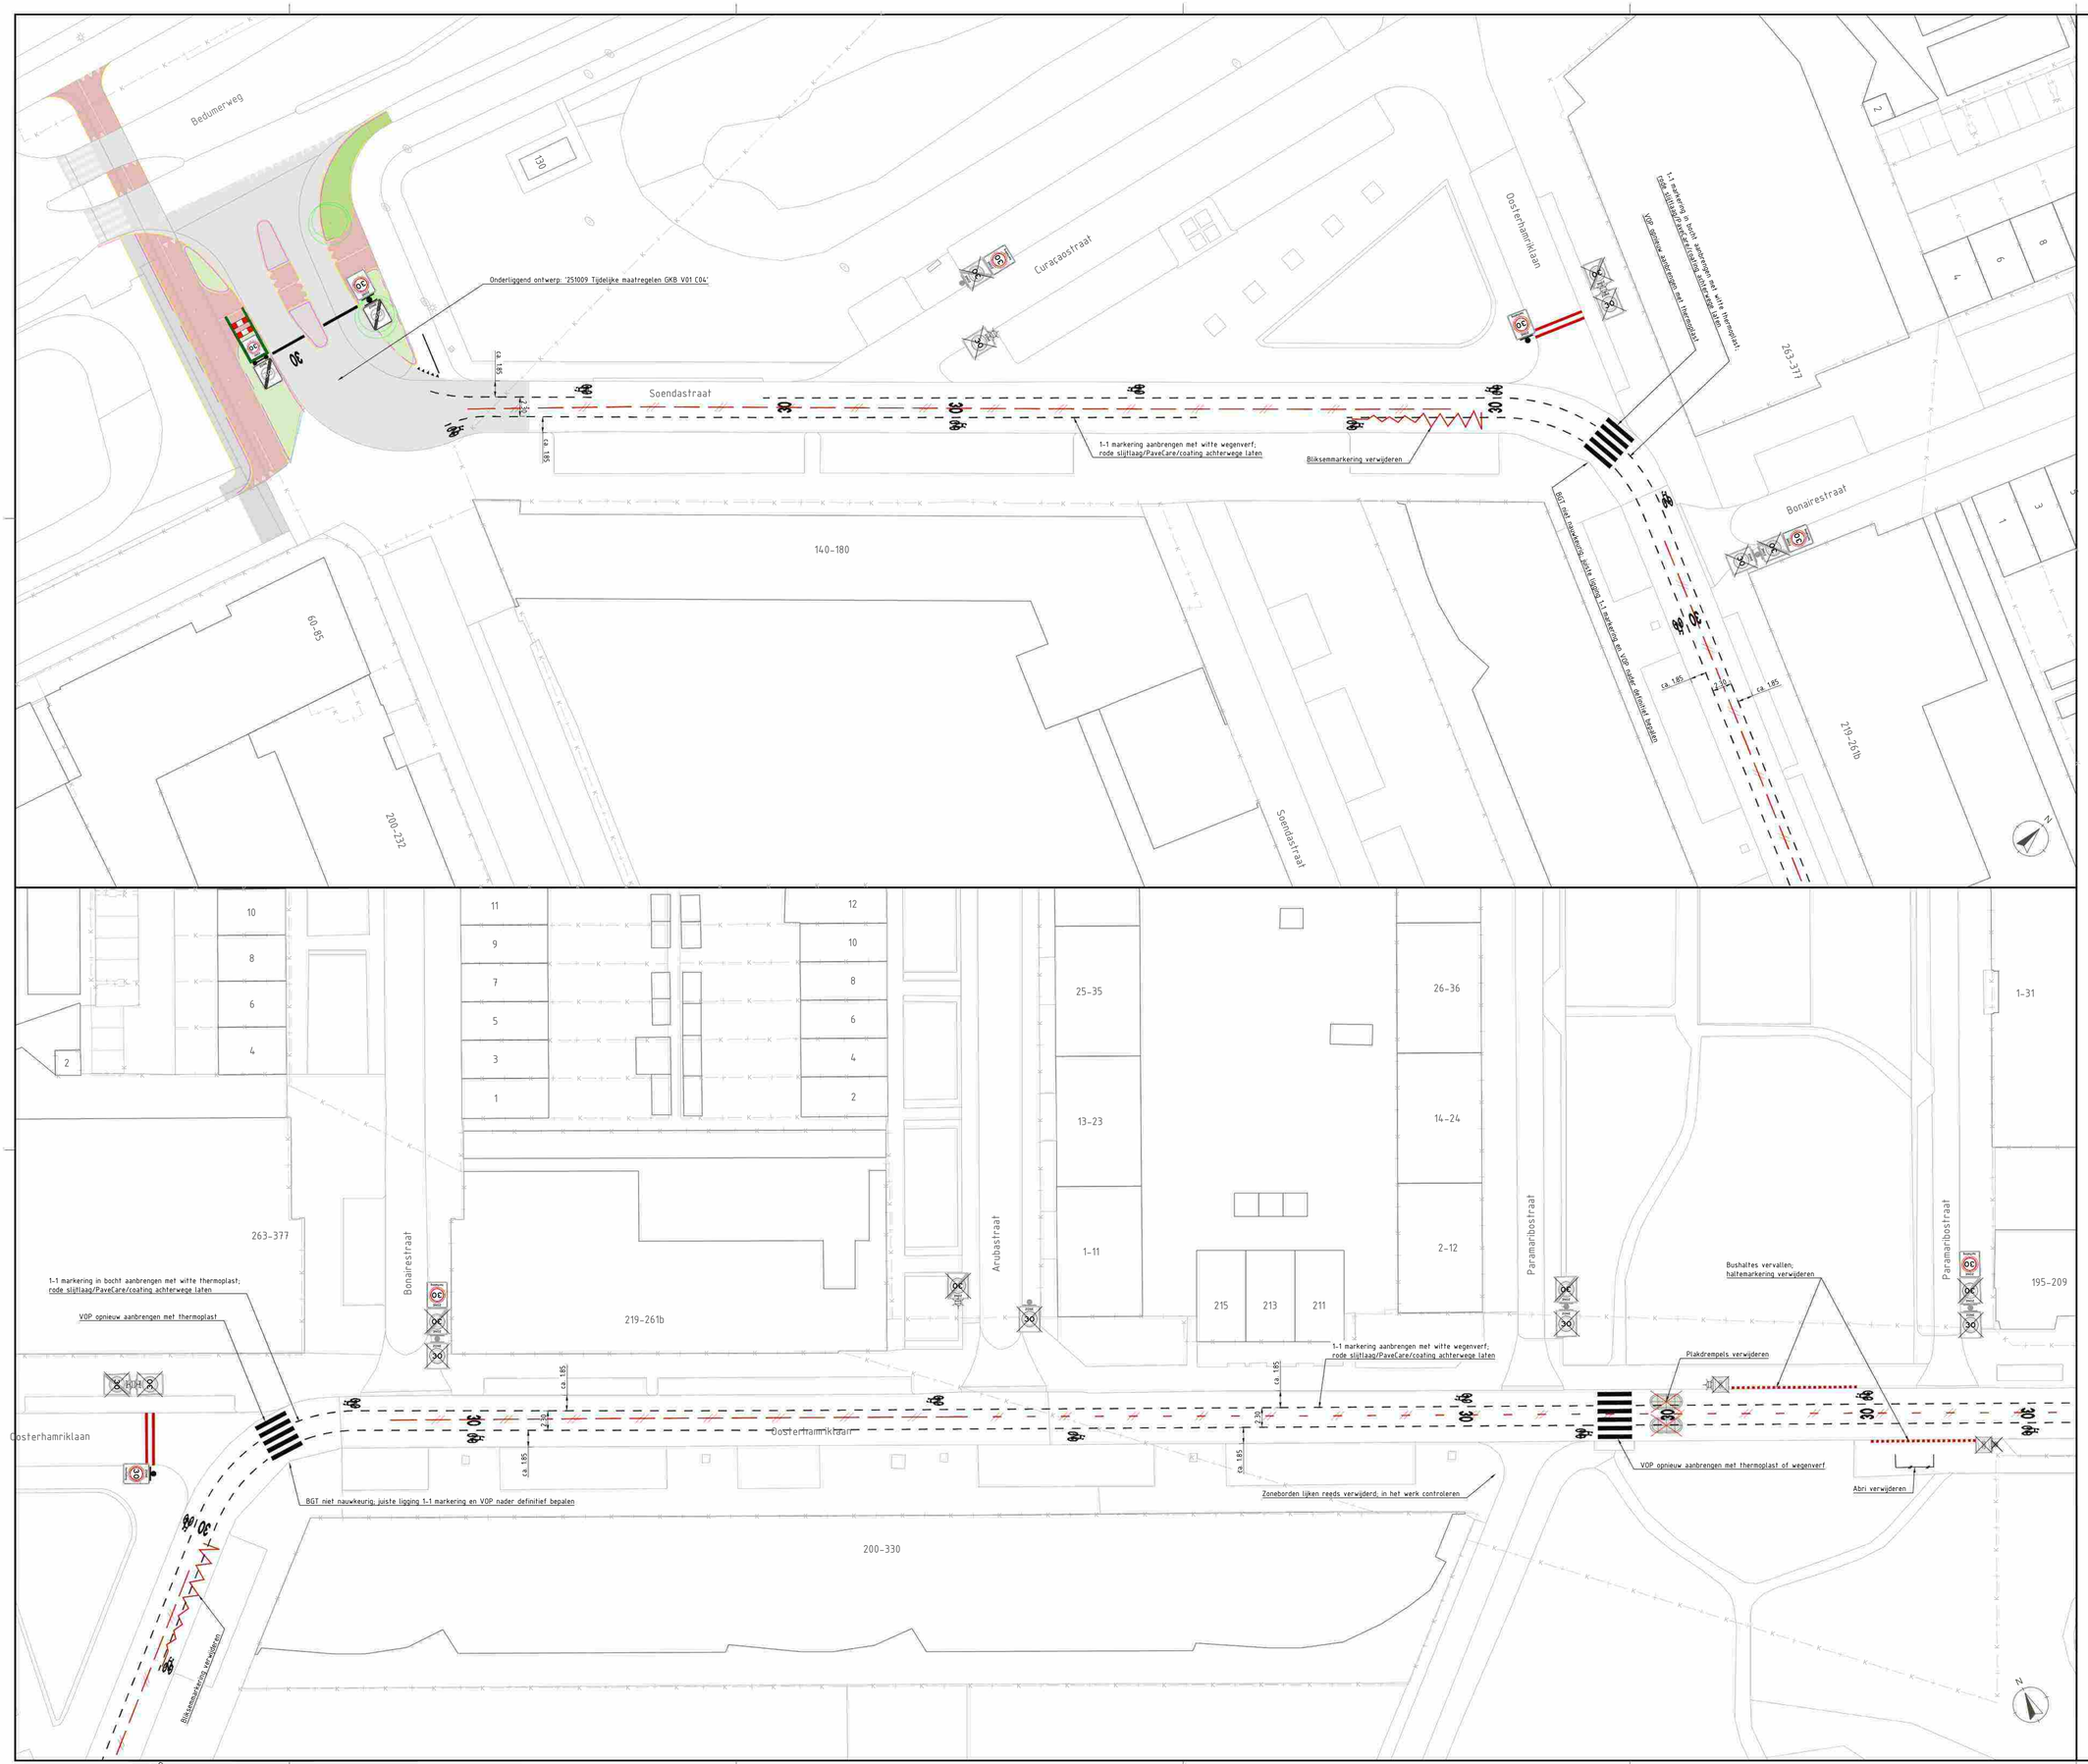

Legenda
- Kantopsluiting
- Straatbaksteen
- 30x30 trottoirtegel
- Markering te verwijderen
- Markering nieuw (wit)
- BGT-lijn
- Kadastrale lijn
- Ontwerplijn
- Bushalteband
- Trottoirband
- Materiaalgrens
- Te vervallen draagconstructie
- Bestaande draagconstructie
- Nieuwe draagconstructie
- Te verwijderen bord
- Bestaand bord
- Nieuw bord
- Bestaande lichtmast
- Te verwijderen plakdrempel

Schetsontwerp GOW30 Oosterhamriklaan (Versneld 30)

Gemeente Groningen
27 augustus 2026
M. Rozema
Versie 1.1
Blad 1 van 2
Concept
Schaal 1:250, formaat A0




Legenda


- Kantopsluiting
- Straatbaksteen
- 30x30 trottoirtegel
- Markering te verwijderen
- Markering nieuw (wit)
- BGT-lijn
- Kadastrale lijn
- Ontwerplijn
- Bushalteband
- Trottoirband
- Materiaalgrens
- Te vervallen draagconstructie
- Bestaande draagconstructie
- Nieuwe draagconstructie
- Te verwijderen bord
- Bestaand bord
- Nieuw bord
- Bestaande lichtmast
- Te verwijderen plakdrempel

Schetsontwerp GOW30 Oosterhamriklaan (Versneld 30)

Gemeente Groningen
27 augustus 2026
M. Rozema
Versie 1.1
Blad 2 van 2
Concept
Schaal 1:250, formaat A0

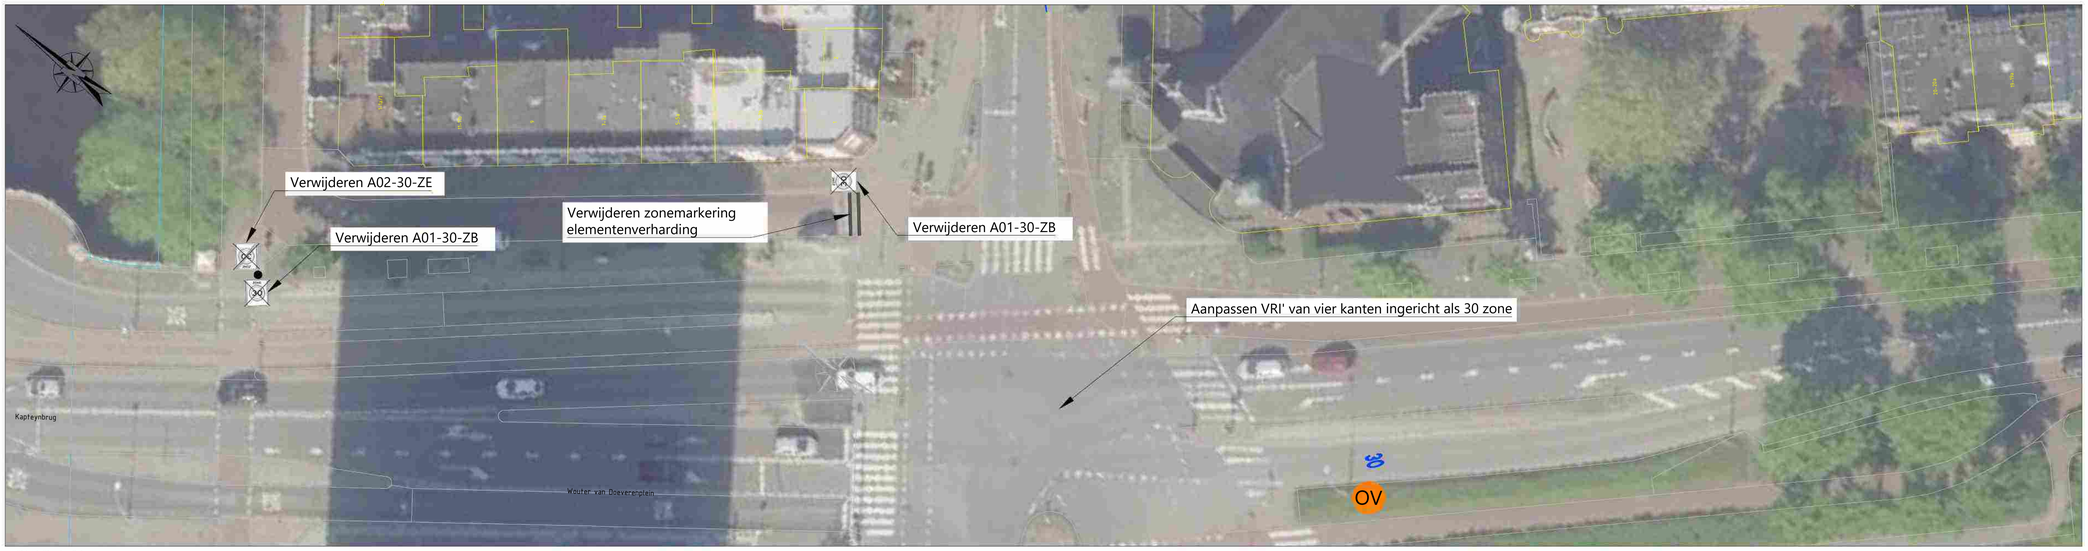

BLAD 1-01:
1:200

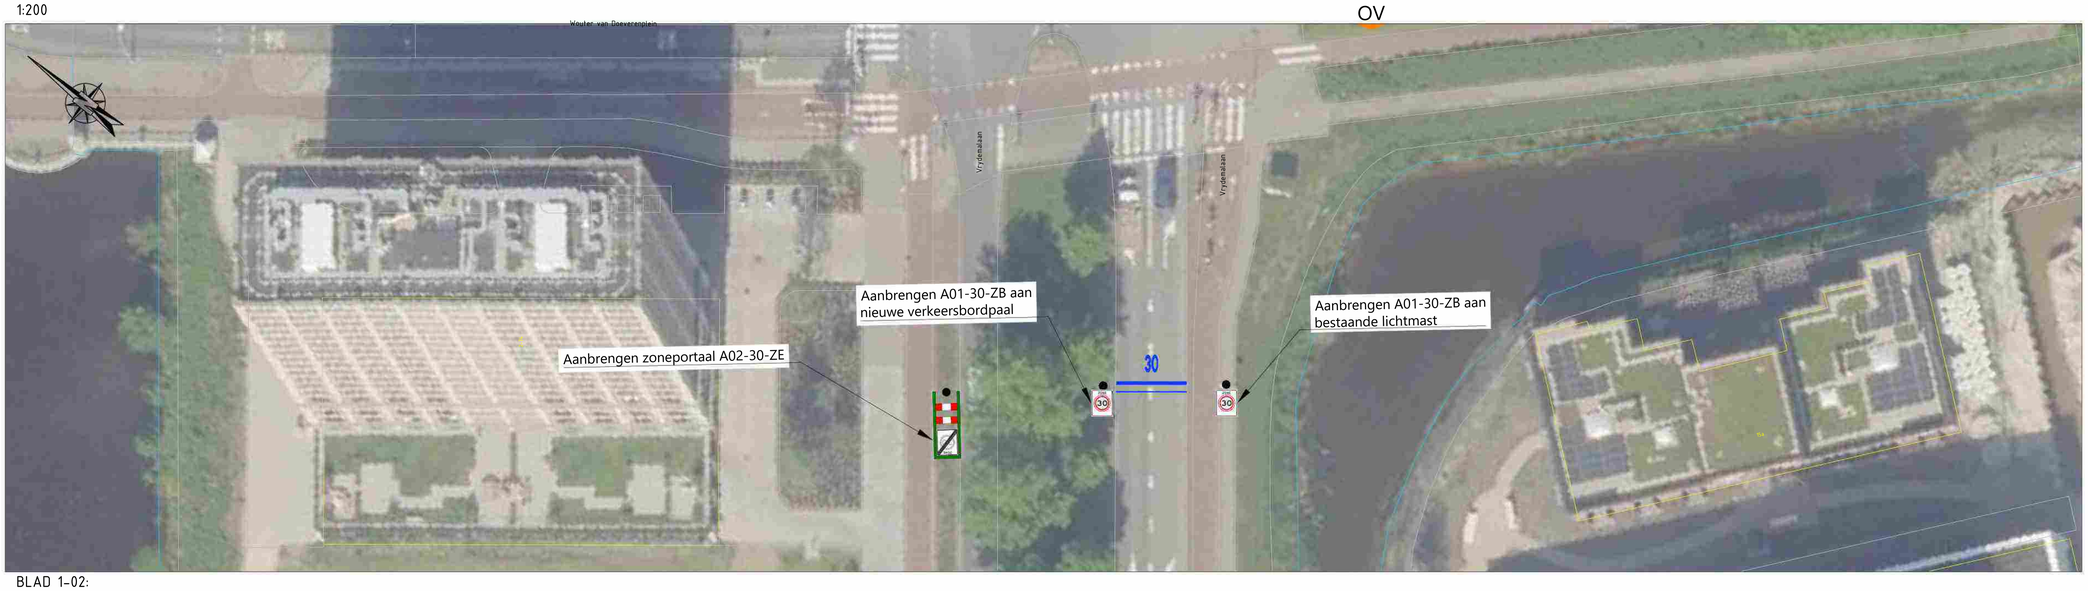

BLAD 1-02:
1:200




BLAD 1-03:
1:200

LEGENDA

- bestaande situatie
- aanbrengen wegmarkering (wit)
- verwijderen wegmarkering (wit)
- verbreden fietsstrook
- aanbrengen 30 markering (wit)
- verwijderen en opnieuw aanbrengen fietssymbool (wit)
- overgangsversterking
- Locatie bord / portaal

Inrichting Petrus Campersingel-S.S. Rosensteinlaan betreft geluidsreducerend asfalt, afhankelijk van financiele mogelijkheden/beheer

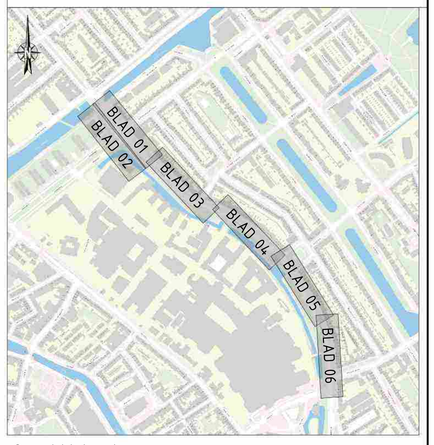

Overzichtskaart

Opmerking:
* Maatvoering in meters
* Materiaalmaten in millimeters, tenzij anders aangegeven
* Hoogtematen in meters t.o.v. N.A.P.

5						
4						
3						
2						
1	stt	09-02-2026	Definitief		Iks	
GETEKEND		DATUM	STATUS	OMSCHRIJVING	GECONTR.	VRIJGE

OPDRACHTGEVER:
GEMEENTE GRONINGEN

PROJECT:
VERSNELD VAN 50 NAAR 30 KM/UUR

ONDERDEEL:
Maatregelen
Nr.33: Petrus Campersingel-S.S.Rosensteinlaan

Roelofs
Postadres
Postbus 12 7683 ZG Den Ham
Bezoekadres
Kroezenhoek 8 7683 PM Den Ham
T +31 (0)546 67 88 88
E info@roelofsgroep.nl
Tevens vestigingen in
Alblasserdam Sneek
Amsterdam Stadskanaal
Arnhem Steenwijk
Heerhugowaard Veenendaal

SCHAAL: 1:200	PROJECTNR: 11029253	TEKENINGNR: SI01	FORMAAT: A0	BLAD: 01 van 02


Meer waarde aan ruimte



BLAD 2-04:
1:200



BLAD 2-05:
1:200

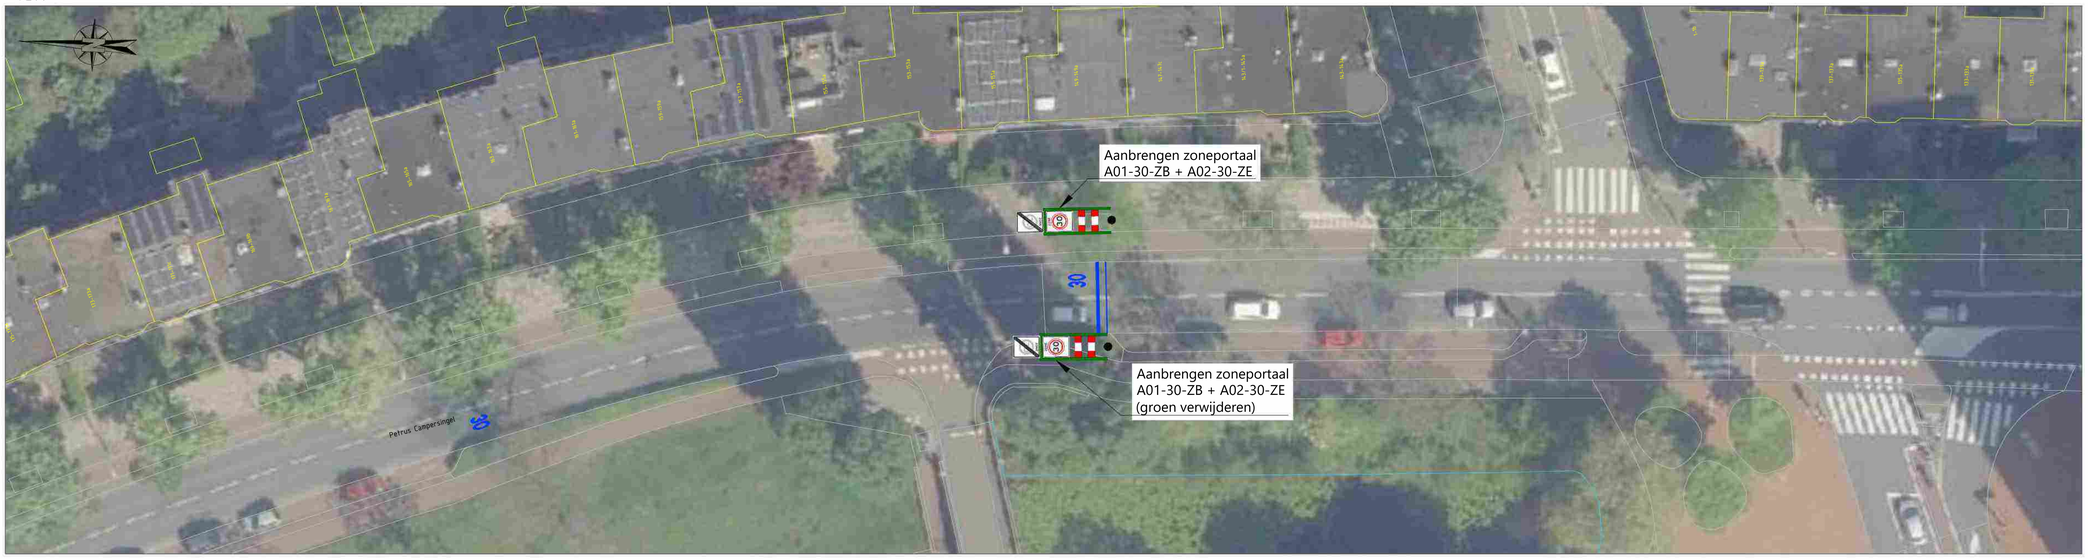


BLAD 2-06:
1:200

LEGENDA

- bestaande situatie
- aanbrengen wegmarkering (wit)
- verwijderen wegmarkering (wit)
- verbreden fietsstrook
- aanbrengen 30 markering (wit)
- verwijderen en opnieuw aanbrengen fietssymbool (wit)
- overgangsversterking (OV)
- Locatie bord / portaal

Inrichting Petrus Campersingel-S.S. Rosensteinlaan betreft geluidsreducerend asfalt, afhankelijk van financiele mogelijkheden/beheer

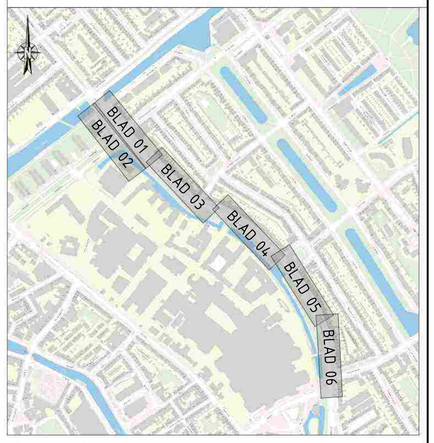

Overzichtskaart

Opmerking:
* Maatvoering in meters
* Materiaalmaten in millimeters, tenzij anders aangegeven
* Hoogtematen in meters t.o.v. N.A.P.

4						
3						
2						
1	idt	09-02-2026	Definitief		lks	
GETEKEND		DATUM	STATUS	OMSCHRIJVING	GECONTR.	VRIJGE

OPDRACHTGEVER:
GEMEENTE GRONINGEN

PROJECT:
VERSNELD VAN 50 NAAR 30 KM/UUR

ONDERDEEL:
Maatregelen
Nr.33: Petrus Campersingel-S.S.Rosensteinlaan

Roelofs

Postadres
Postbus 12 7683 ZG Den Ham

Bezoekadres
Kroezenhoek 8 7683 PM Den Ham


T +31 (0)546 67 88 88
E info@roelofsgroep.nl

Tevens vestigingen in
Alblasserdam Sneek
Amsterdam Stadskanaal
Arnhem Steenwijk
Heerhugowaard Veenendaal

SCHAAL:	PROJECTNR:	TEKENINGNR:	FORMAAT:	BLAD:
1:200	11029253	SI01	A0	02 van 02

Meer waarde aan ruimte

C:\Users\idt\Bartels Ruthers (NV)\Versneld van 50 naar 30 km uur - Documents\11 Tekeningen\04 Concepten\Maatregelen\SI01-02 - 11029253-MR-33-Petrus Campersingel-S.S.Rosensteinlaan.dwg

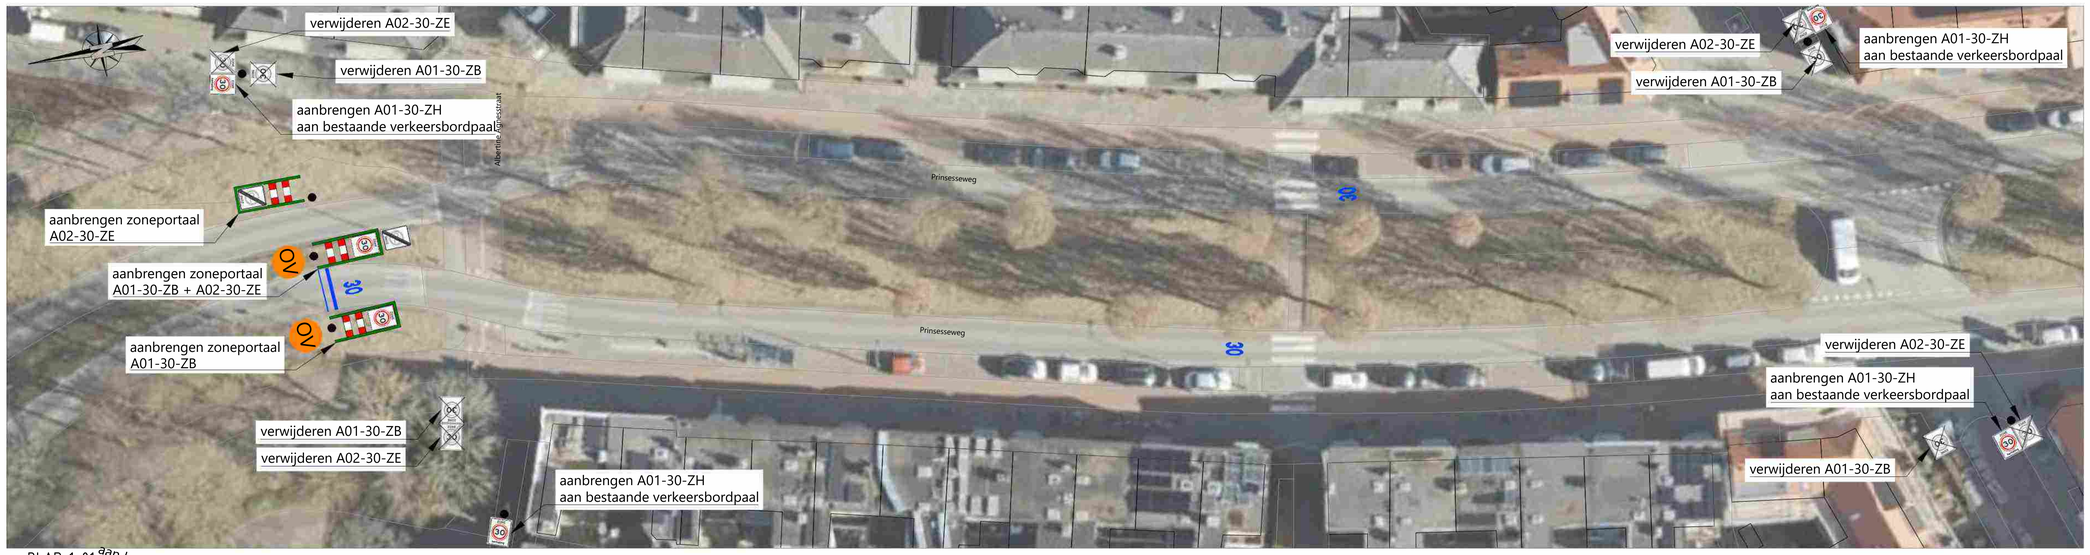

BLAD 1-01:
1:200



BLAD 1-02:
1:200




BLAD 1-03:
1:200

LEGENDA

- bestaande situatie
- aanbrengen wegmarkering (wit)
- verwijderen wegmarkering (wit)
- verbreden fietsstrook
- aanbrengen 30 markering (wit)
- verwijderen en opnieuw aanbrengen fietssymbool (wit)
- OV — overgangsversterking
- Locatie bord / portaal

Geluidsreducerend asfalt,
daardoor minder mogelijkheden

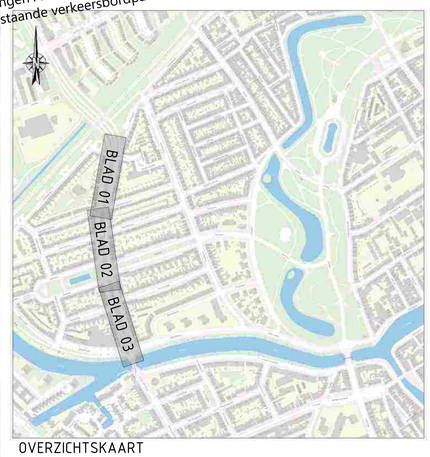

OVERZICHTSKAART

Opmerking:
* Maatvoering in meters
* Materiaalmaten in millimeters, tenzij anders aangegeven
* Hoogtematen in meters t.o.v. N.A.P.

5						
4						
3						
2						
1	rdd	09-02-2026	Definitief		lks	
GETEKEND	DATUM	STATUS	OMSCHRIJVING		GECONTR.	VRIJGE

OPDRACHTGEVER:
GEMEENTE GRONINGEN

PROJECT:
VERSNELD VAN 50 NAAR 30 KM/UUR

ONDERDEEL:
Maatregelen
Nr.34: Prinsesseweg

Roelofs

Postadres
Postbus 12 7683 ZG Den Ham

Bezoekadres
Kroezenhoek 8 7683 PM Den Ham

T +31 (0)546 67 88 88
E info@roelofsgroep.nl

Tevens vestigingen in
Alblasserdam Sneek
Amsterdam Stadskanaal
Arnhem Steenwijk
Heerhugowaard Veenendaal

SCHAAL: 1:200	PROJECTNR: 11029253	TEKENINGNR: SI01	FORMAAT: A0	BLAD: 01 van 01

Meer waarde aan ruimte

C:\Users\jdh\Roelofs Bedrijf BV\Verkeerd van 50 naar 30 km uur - Ontwerp\11029253 Uitwerking tekeningen\2601-CO1-110292503 rdd-34-Prinsesseweg.dwg



BLAD 01:
1:200



BLAD 02:
1:200




BLAD 03:
1:200

LEGENDA

- bestaande situatie
- aanbrengen wegmarkering (wit)
- verwijderen wegmarkering (wit)
- verbreden fietsstrook
- aanbrengen 30 markering (wit)
- verwijderen en opnieuw aanbrengen fietssymbool (wit)
- overgangsversterking
- Locatie bord / portaal

Geluidsreducerend asfalt,
daardoor minder mogelijkheden

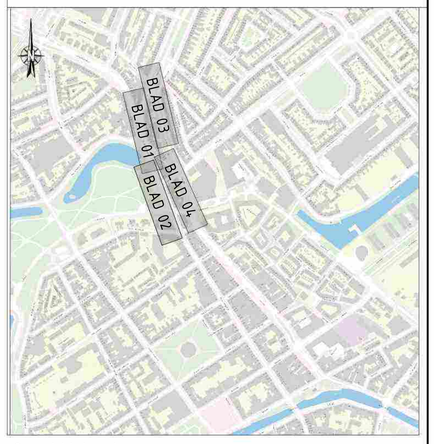

Overzichtskaart

Opmerking:
* Maatvoering in meters
* Materiaalmaten in millimeters, tenzij anders aangegeven
* Hoogtematen in meters t.o.v. N.A.P.

5					
4					
3					
2					
1	idt	09-02-2026	Definitief	Iks	
GETEKEND		DATUM	STATUS	OMSCHRIJVING	GECONTR.	VRIJGE

OPDRACHTGEVER:
GEMEENTE GRONINGEN

PROJECT:
VERSNELD VAN 50 NAAR 30 KM/UUR

ONDERDEEL:
Maatregelen
Nr.35: Rodeweg

Roelofs

Postadres
Postbus 12 7683 ZG Den Ham

Bezoekadres
Kroeenhoek 8 7683 PM Den Ham

T +31 (0)546 67 88 88
E info@roelofsgroep.nl

Tevens vestigingen in
Alblasserdam Sneek
Amsterdam Stadskanaal
Arnhem Steenwijk
Heerhugowaard Veenendaal

SCHAAL: 1:200	PROJECTNR: 11029253	TEKENINGNR: SI01	FORMAAT: A0	BLAD: 01 van 01

Meer waarde aan ruimte

C:\Users\Gebruiker\Roelofs BV\Documenten\Tekeningen\250 Concepten\Gemeente Groningen\250 1 GEO 11029253 GR 35 Rodeweg.dwg




BLAD 04:
1:200

LEGENDA

- bestaande situatie
- aanbrengen wegmarkering (wit)
- verwijderen wegmarkering (wit)
- verbreden fietsstrook
- 30 — aanbrengen 30 markering (wit)
- verwijderen en opnieuw aanbrengen fietssymbool (wit)
- OV — overgangsversterking
- Locatie bord / portaal

Geluidsreducerend asfalt,
daardoor minder mogelijkheden

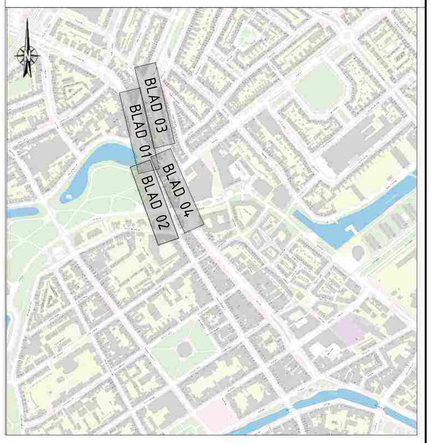

Overzichtskaart

Opmerking:
* Maatvoering in meters
* Materiaalmaten in millimeters, tenzij anders aangegeven
* Hoogtematen in meters t.o.v. N.A.P.

5					
4					
3					
2					
1	rdt	09-02-2026	Definitief	tks	
GETEKEND		DATUM	STATUS	OMSCHRIJVING	GECONTR.	VRIJGE

OPDRACHTGEVER:
GEMEENTE GRONINGEN


PROJECT:
VERSNELD VAN 50 NAAR 30 KM/UUR

ONDERDEEL:
Maatregelen
Nr.35: Rodeweg

Roelofs
Postadres
Postbus 12 7683 ZG Den Ham
Bezoekadres
Kroezenhoek 8 7683 PM Den Ham
T +31 (0)546 67 88 88
E info@roelofsgroep.nl
Tevens vestigingen in
Alblasserdam Sneek
Amsterdam Stadskanaal
Arnhem Steenwijk
Heerhugowaard Veenendaal

SCHAAL:	PROJECTNR:	TEKENINGNR:	FORMAAT:	BLAD:
1:200	11029253	SI01	A0	01 van 01

Meer waarde aan ruimte

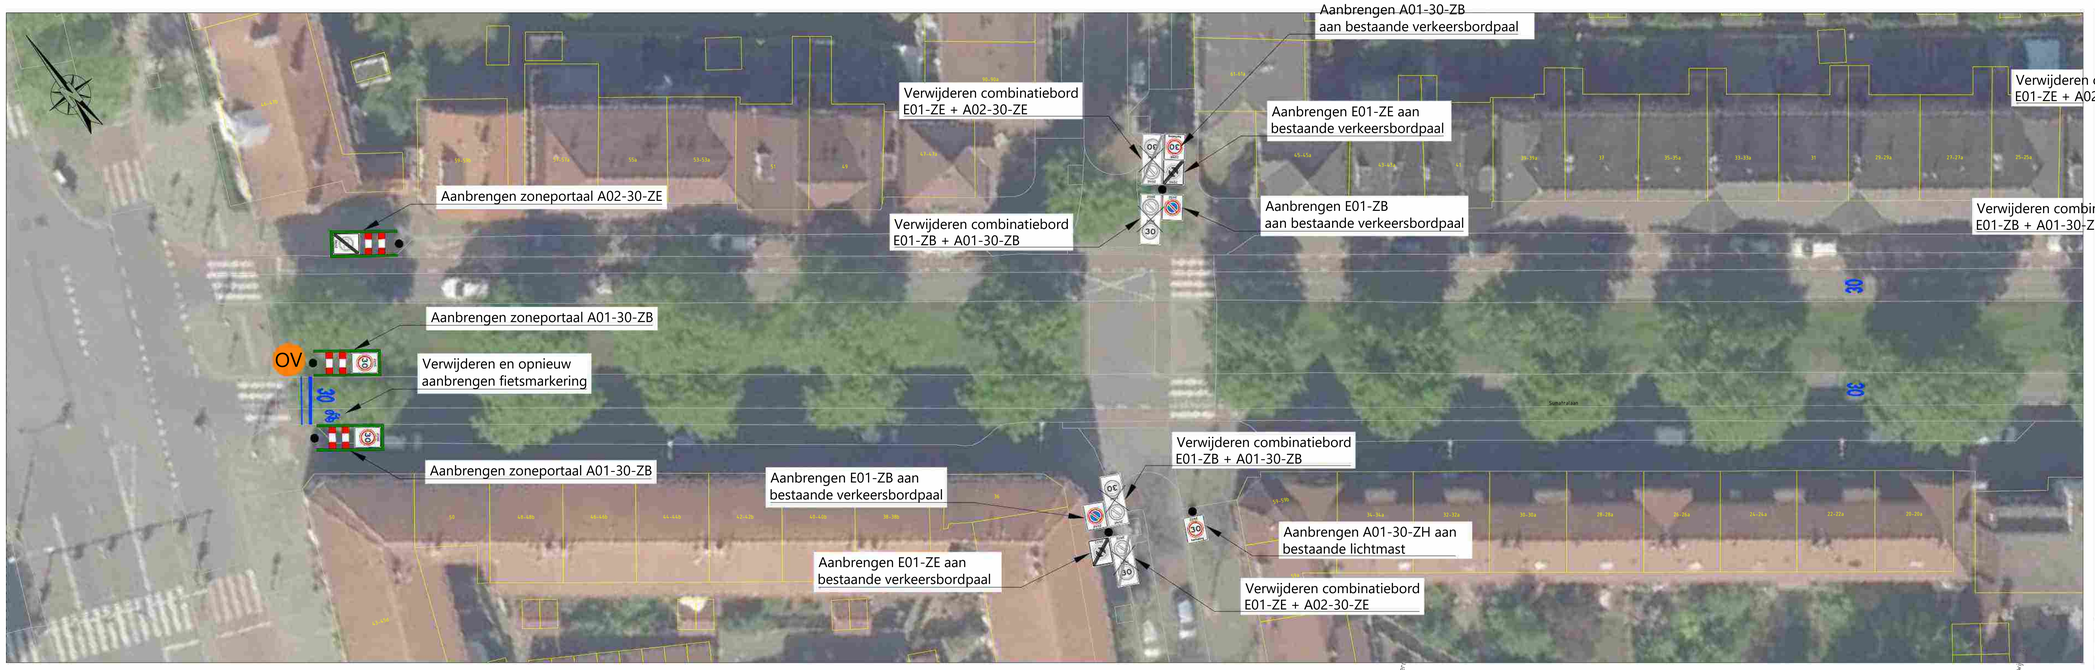

BLAD 01:
1:200




BLAD 02:
1:200

LEGENDA

- bestaande situatie
- aanbrengen wegmarkering (wit)
- verwijderen wegmarkering (wit)
- verbreden fietsstrook
- aanbrengen 30 markering (wit)
- verwijderen en opnieuw aanbrengen fietssymbool (wit)
- overgangsversterking
- Locatie bord / portaal

Geluidsreducerend asfalt,
daardoor minder mogelijkheden

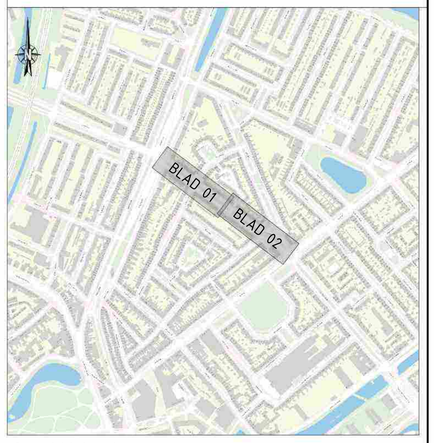

Overzichtskaart

Opmerking:
* Maatvoering in meters
* Materiaalmaten in millimeters, tenzij anders aangegeven
* Hoogtematen in meters t.o.v. N.A.P.

5						
4						
3						
2						
1	sbt	09-02-2026	Definitief		tks	
GETEKEND		DATUM	STATUS	OMSCHRIJVING	GECONTR.	VRIJGE

OPDRACHTGEVER:
GEMEENTE GRONINGEN

PROJECT:
VERSNELD VAN 50 NAAR 30 KM/UUR

ONDERDEEL:
Maatregelen
Nr.39: Sumatralaan

Roelofs

Postadres
Postbus 12 7683 ZG Den Ham

Bezoekadres
Kroezenhoek 8 7683 PM Den Ham

T +31 (0)546 67 88 88
E info@roelofsgroep.nl


Tevens vestigingen in
Alblasserdam Sneek
Amsterdam Stadskanaal
Arnhem Steenwijk
Heerhugowaard Veenendaal

SCHAAL:	PROJECTNR:	TEKENINGNR:	FORMAAT:	BLAD:	
1:200	11029253	SI01	A0	01 van	01

Meer waarde aan ruimte



BLAD 1-01:
1:200

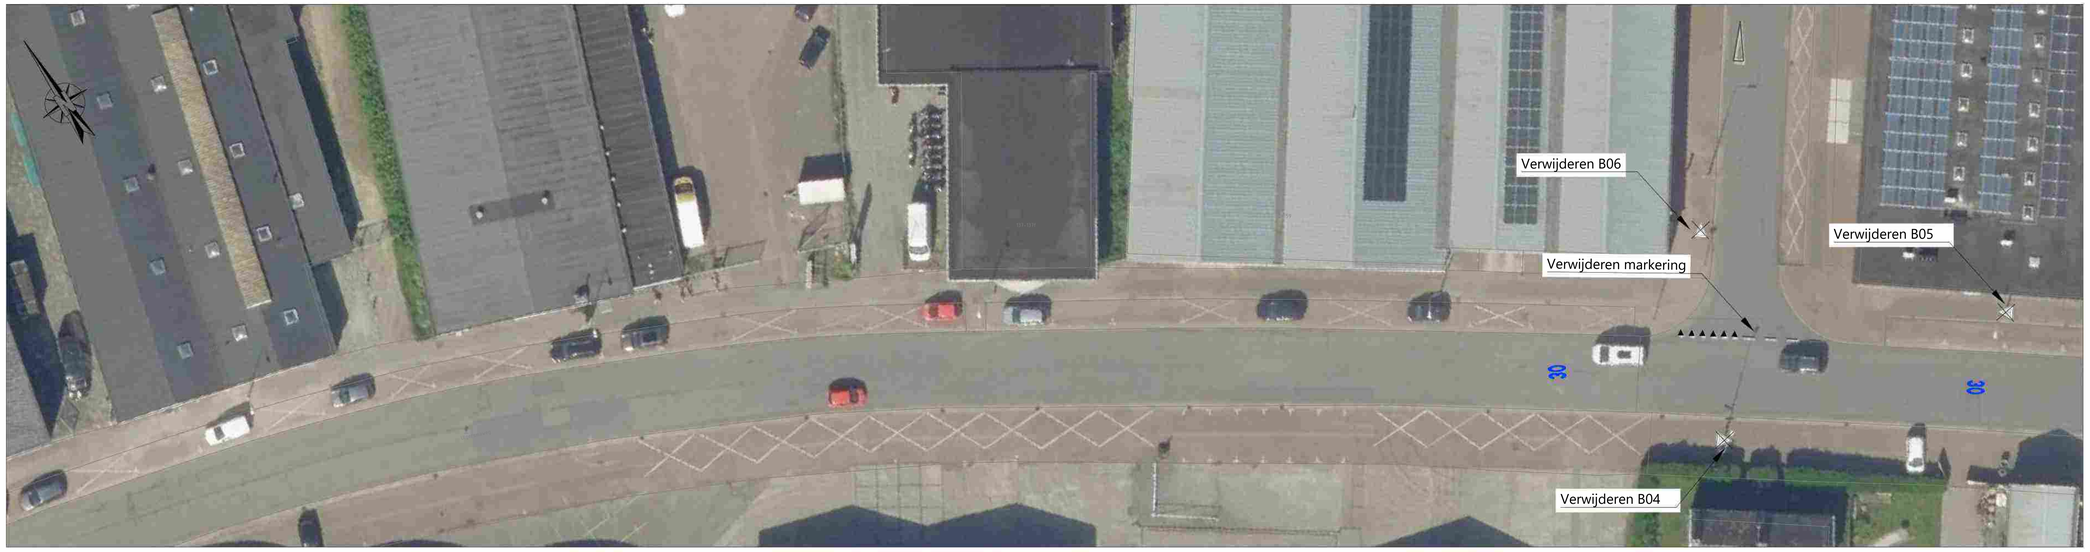


BLAD 1-02:
1:200



BLAD 1-03:
1:200

LEGENDA

- bestaande situatie
- aanbrengen wegmarkering
- verwijderen wegmarkering
- verbreden fietsstrook
- aanbrengen 30 markering
- verwijderen en opnieuw aanbrengen fietssymbool
- overgangsversterking

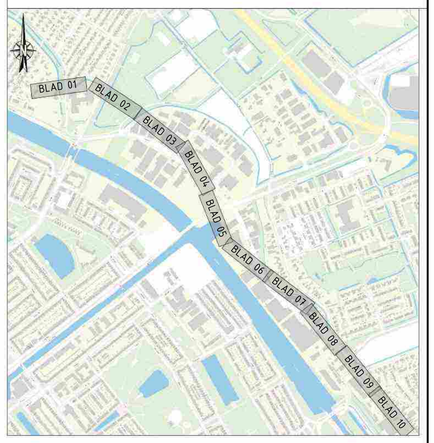

Overzichtskaart

Opmerking:
* Maatvoering in meters
* Materiaalmaten in millimeters, tenzij anders aangegeven
* Hoogtematen in meters t.o.v. N.A.P.

5						
4						
3						
2	ldt	09-07-2026	Definitief		rtn	
1	ldt	09-02-2026	Definitief		ltk	
GETEKEND		DATUM	STATUS	OMSCHRIJVING	GECONTR.	VRIJGE

OPDRACHTGEVER:
GEMEENTE GRONINGEN

PROJECT:
VERSNELD VAN 50 NAAR 30 KM/UUR

ONDERDEEL:
Maatregelen
Nr.40: Ulgersmaweg

Roelofs
Postadres
Postbus 12 7683 ZG Den Ham
Bezoekadres
Kroezenhoek 8 7683 PM Den Ham
T +31 (0)546 67 88 88
E info@roelofsgroep.nl
Tevens vestigingen in
Alblasserdam Sneek
Amsterdam Stadskanaal
Arnhem Steenwijk
Heerhugowaard Veenendaal

SCHAAL: 1:200 | PROJECTNR: 11029253 | TEKENINGNR: SI01 | FORMAAT: A0 | BLAD: 01 van 04

Meer waarde aan ruimte

C:\Users\rtn\Roelofs Advies BV\Werkveld aan 50 naar 30 km uur - Ontwerp\Uitl Tekeningen\Uitl Uitvoer\SI\Tekening sets\engels\SI001 CSC-11029253 sht-40 Uitgemeaakt.dwg



BLAD 2-04:
1:200




BLAD 2-05:
1:200



BLAD 2-06:
1:200

LEGENDA

- bestaande situatie
- aanbrengen wegmarkering
- verwijderen wegmarkering
- verbreden fietsstrook
- 30 — aanbrengen 30 markering
- verwijderen en opnieuw aanbrengen fietssymbool
- OV — overgangsversterking

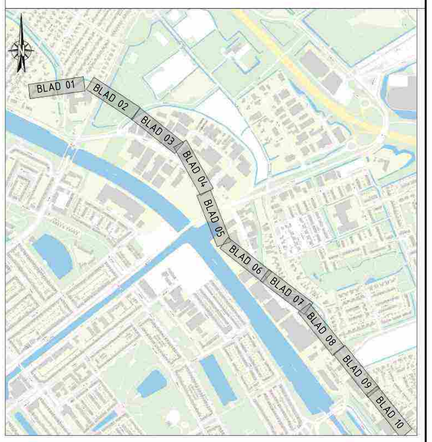

Overzichtskaart

Opmerking:
* Maatvoering in meters
* Materiaalmaten in millimeters, tenzij anders aangegeven
* Hoogtematen in meters t.o.v. N.A.P.

4						
3						
2	vlt	09-07-2026	Definitief		rtn	
1	vlt	09-02-2026	Definitief		lks	
GETEKEND		DATUM	STATUS	OMSCHRIJVING	GECONTR.	VRIJGE

OPDRACHTGEVER:
GEMEENTE GRONINGEN

PROJECT:
VERSNELD VAN 50 NAAR 30 KM/UUR


ONDERDEEL:
Maatregelen
Nr.40: Ulgersmaweg

Roelofs
Postadres
Postbus 12 7683 ZG Den Ham
Bezoekadres
Kroezenhoek 8 7683 PM Den Ham
T +31 (0)546 67 88 88
E info@roelofsgroep.nl
Tevens vestigingen in
Alblasserdam Sneek
Amsterdam Stadskanaal
Arnhem Steenwijk
Heerhugowaard Veenendaal

SCHAAL: 1:200 | PROJECTNR: 11029253 | TEKENINGNR: SI01 | FORMAAT: A0 | BLAD: 02 van 04

Meer waarde aan ruimte

C:\Users\rtn\Roelofs Arnhem BV\Verkeer\Projecten\2026\11029253\Uitwerking tekeningen\SI01-02-11029253-SIP-40-Uitgemaakt.dwg

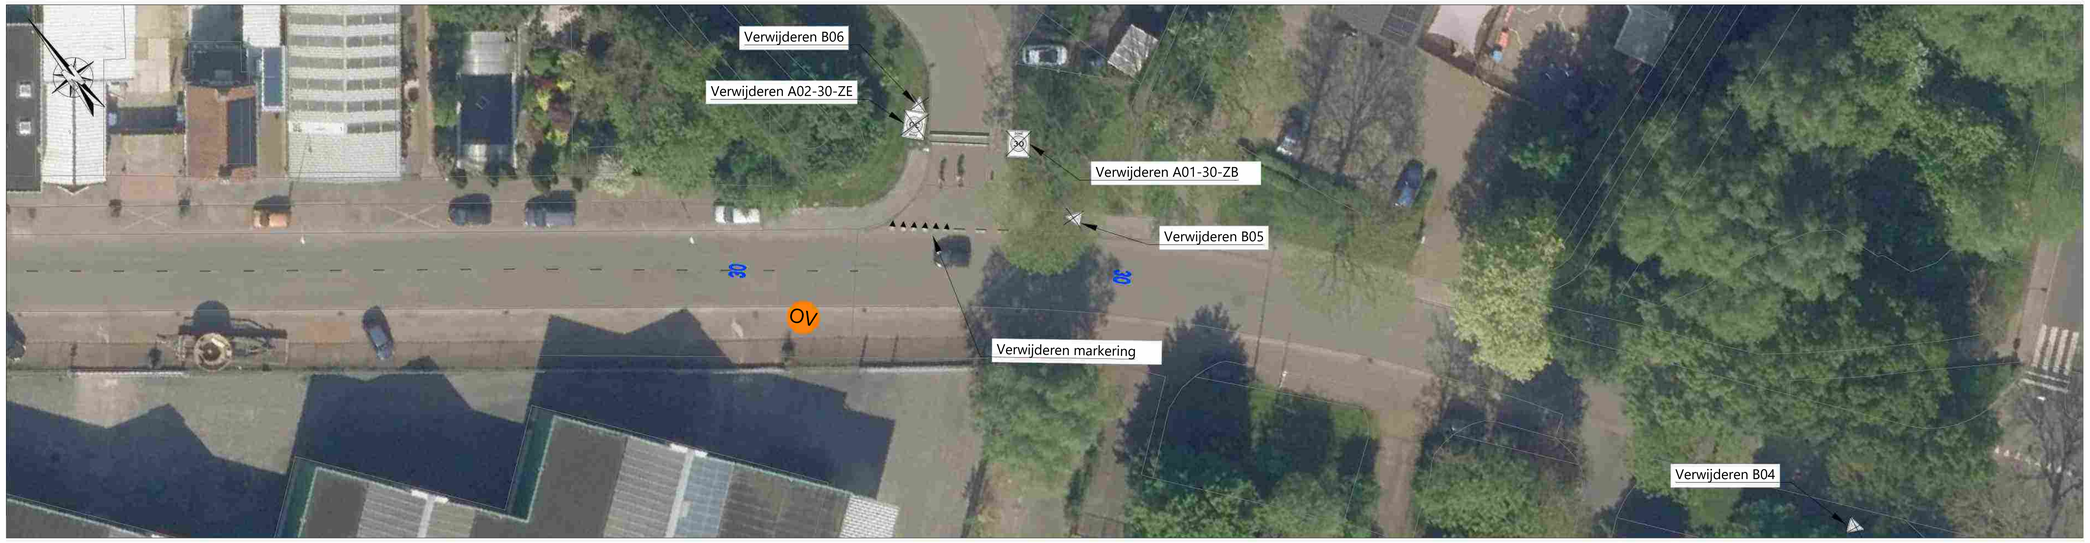

BLAD 3-07:
1:200




BLAD 3-08:
1:200



BLAD 3-09:
1:200

LEGENDA

- bestaande situatie
- aanbrengen wegmarkering
- verwijderen wegmarkering
- verbreden fietsstrook
- 30 — aanbrengen 30 markering
- verwijderen en opnieuw aanbrengen fietssymbool
- OV — overgangsversterking

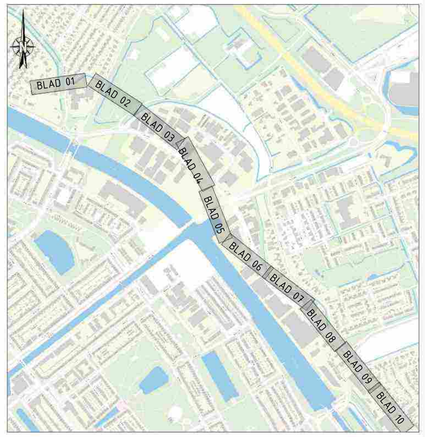

Overzichtskaart

Opmerking:
* Maatvoering in meters
* Materiaalmaten in millimeters, tenzij anders aangegeven
* Hoogtematen in meters t.o.v. N.A.P.

5						
4						
3						
2	idy	09-07-2026	Definitief		rtm	
1	idt	09-02-2026	Definitief		iks	
GETEKEND		DATUM	STATUS	OMSCHRIJVING	GECONTR.	VRIJGE

OPDRACHTGEVER:
GEMEENTE GRONINGEN

PROJECT:
VERSNELD VAN 50 NAAR 30 KM/UUR


ONDERDEEL:
Maatregelen
Nr.40: Ulgersmaweg

Roelofs
Postadres
Postbus 12 7683 ZG Den Ham
Bezoekadres
Kraweinhoek 8 7683 PM Den Ham
T +31 (0)546 67 88 88
E info@roelofsgroep.nl
Tevens vestigingen in
Alblasserdam Sneek
Amsterdam Stadskanaal
Arnhem Steenwijk
Heerhugowaard Veenendaal

SCHAAL: 1:200 | PROJECTNR: 11029253 | TEKENINGNR: SI01 | FORMAAT: A0 | BLAD: 03 van 04

Meer waarde aan ruimte


C:\Users\rtm\Roelofs Arthron BV\Versneld van 50 naar 30 km uur - Documenten\LIVE Tekeningen\LIVE Concepttekeningen\Uitvoeringsfase\01 - 0321-11029253\SI-sch-40 Ulgersmaweg.dwg

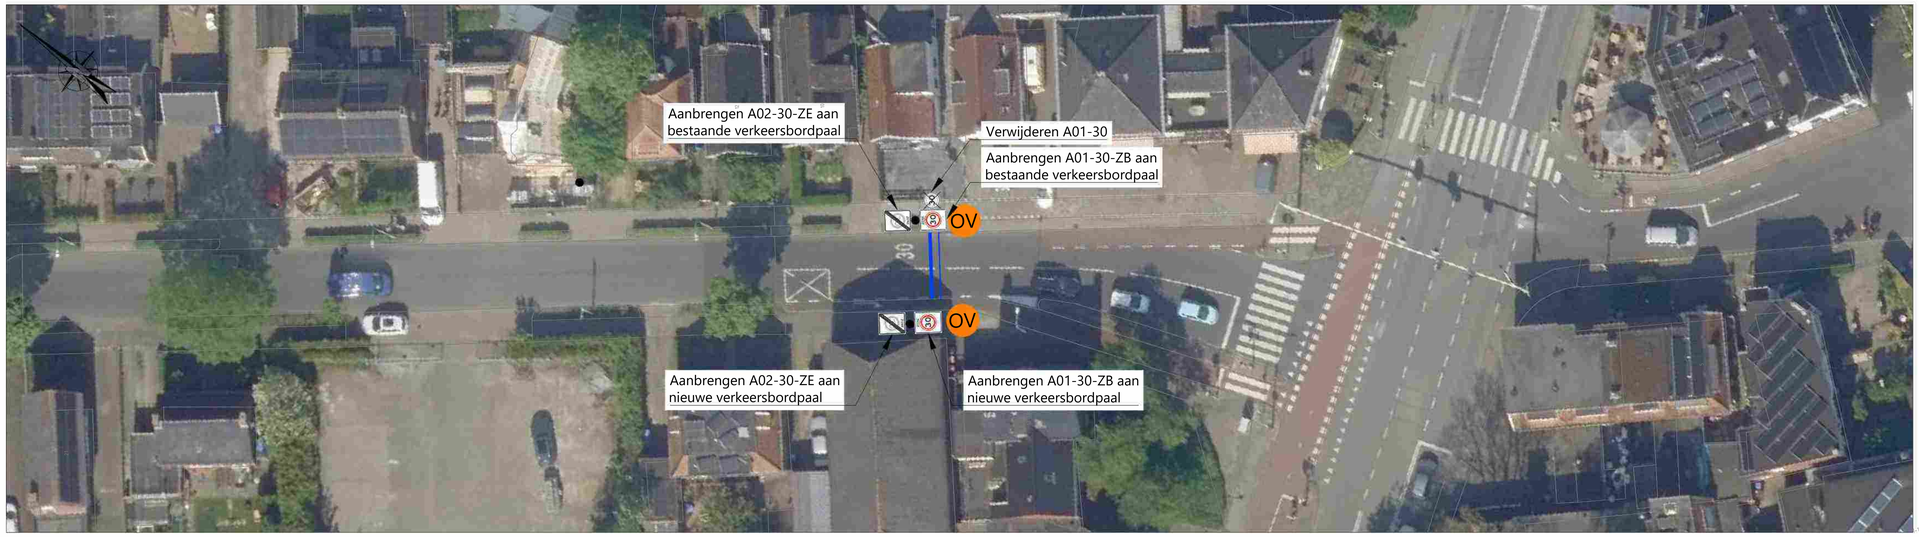

BLAD 4-10:
1:200

LEGENDA

- bestaande situatie
- aanbrengen wegmarkering
- verwijderen wegmarkering
- verbreden fietsstrook
- aanbrengen 30 markering
- verwijderen en opnieuw aanbrengen fietssymbool
- overgangsversterking

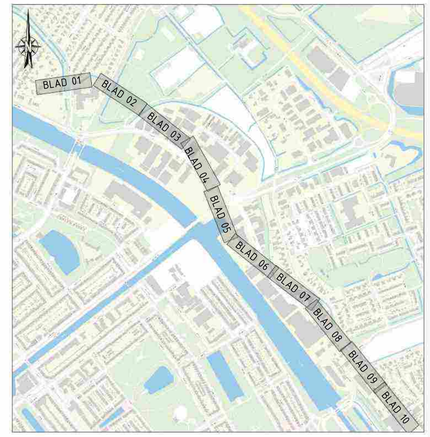

Overzichtskaart

Opmerking:
* Maatvoering in meters
* Materiaalmaten in millimeters, tenzij anders aangegeven
* Hoogtematen in meters t.o.v. N.A.P.

5						
4						
3						
2	ldt	09-07-2026	Definitief		rtn	
1	ldt	09-02-2026	Definitief		lks	
GETEKEND		DATUM	STATUS	OMSCHRIJVING	GECONTR.	VRIJGE

OPDRACHTGEVER:
GEMEENTE GRONINGEN

PROJECT:
VERSNELD VAN 50 NAAR 30 KM/UUR

ONDERDEEL:
Maatregelen
Nr.40: Ulgersmaweg


Roelofs
Postadres
Postbus 12 7683 ZG Den Ham
Bezoekadres
Kroezenhoek 8 7683 PM Den Ham
T +31 (0)546 67 88 88
E info@roelofsgroep.nl
Tevens vestigingen in
Alblasserdam | Sneek
Amsterdam | Stadskanaal
Arnhem | Steenwijk
Heerhugowaard | Veenendaal

SCHAAL: 1:200 | PROJECTNR: 11029253 | TEKENINGNR: SI01 | FORMAAT: A0 | BLAD: 04 VAN 04

Meer waarde aan ruimte




BLAD 01:
1:200

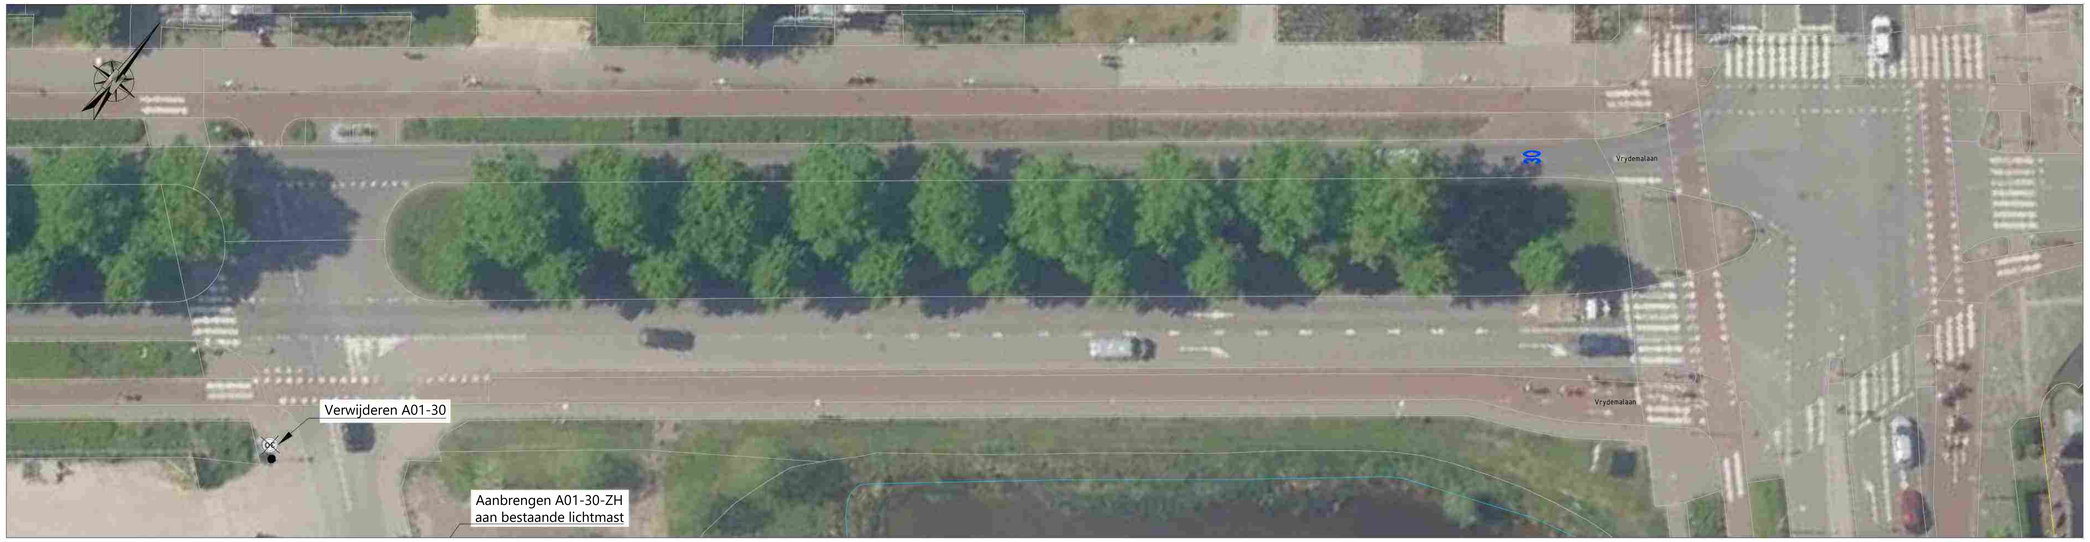

BLAD 02:
1:200

LEGENDA

- bestaande situatie
- aanbrengen wegmarkering (wit)
- verwijderen wegmarkering (wit)
- verbreden fietsstrook
- aanbrengen 30 markering (wit)
- verwijderen en opnieuw aanbrengen fietssymbool (wit)
- overgangsversterking (OV)
- Locatie bord / portaal

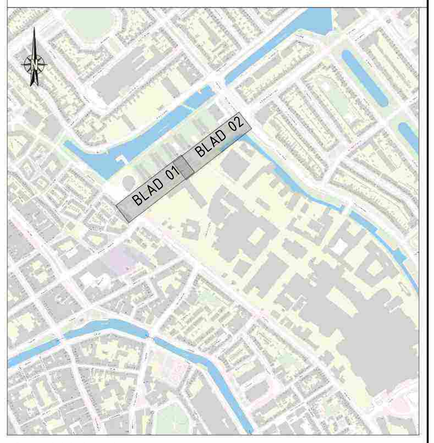

Overzichtskaart

Opmerking:
* Maatvoering in meters
* Materiaalmaten in millimeters, tenzij anders aangegeven
* Hoogtematen in meters t.o.v. N.A.P.

5						
4						
3						
2						
1	sdt	24-08-2026	Definitief		lks	
GETEKEND		DATUM	STATUS	OMSCHRIJVING	GECONTR.	VRIJGE

OPDRACHTGEVER:
GEMEENTE GRONINGEN

PROJECT:
VERSNELD VAN 50 NAAR 30 KM/UUR

ONDERDEEL:
Maatregelen
Nr.44: Vrydemalaan

Roelofs
Postadres
Postbus 57 7683 ZG Den Ham

Bezoekadres
Kroezenhoek 8 7683 PM Den Ham


T +31 (0)546 67 88 88
E info@roelofsgroep.nl

Tevens vestigingen in
Alblasserdam Sneek
Amsterdam Stadskanaal
Arnhem Steenwijk
Heerhugowaard Veenendaal

SCHAAL:	PROJECTNR:	TEKENINGNR:	FORMAAT:	BLAD:
1:200	11029253	SI01	A0	01 van 01

Meer waarde aan ruimte

C:\Users\sdt\Roelofs Beheer BV\Voorwerk van SI naar 3D 4 en oud - Ontwerp\SI_Tekeningen\SI TK Concept\Uitwerking tekeningen\SI01-C01-11029253-sdt-44 Vrydemalaan.dwg

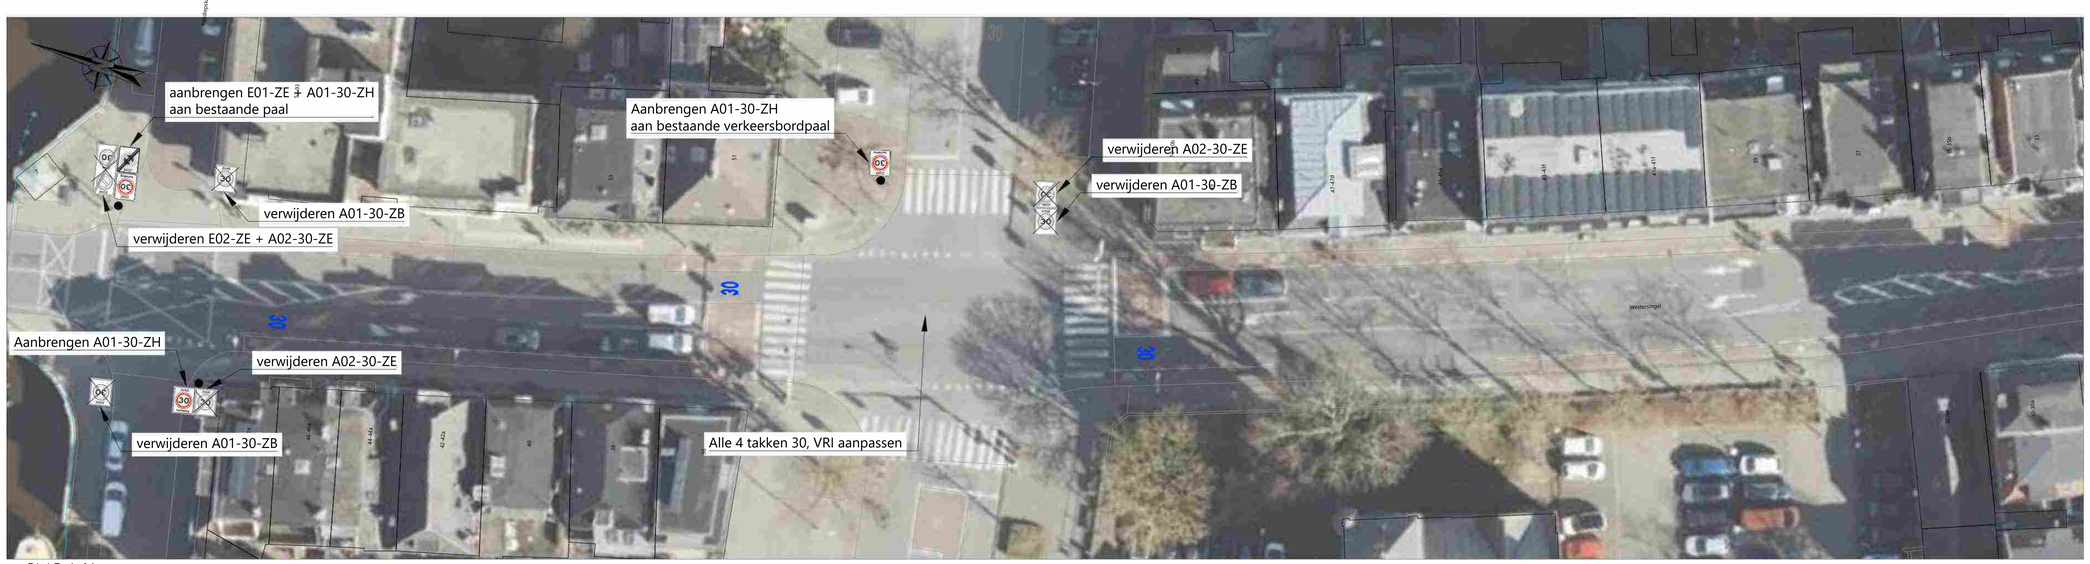


BLAD 1-01:
1:200



BLAD 1-02:
1:200

LEGENDA

- bestaande situatie
- aanbrengen wegmarkering (wit)
- verwijderen wegmarkering (wit)
- verbreden fietsstrook
- aanbrengen 30 markering (wit)
- verwijderen en opnieuw aanbrengen fietssymbool (wit)
- overgangsversterking
- Locatie bord / portaal

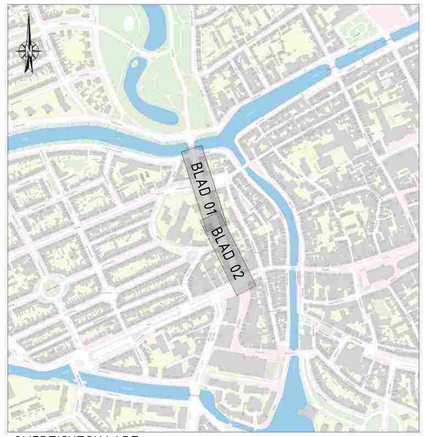

OVERZICHTSKAART

Opmerking:
* Maatvoering in meters
* Materiaalmaten in millimeters, tenzij anders aangegeven
* Hoogtematen in meters t.o.v. N.A.P.

5						
4						
3						
2						
1	rdd	09-02-2026	Definitief		lks	
GETEKEND		DATUM	STATUS	OMSCHRIJVING	GECONTR.	VRIJGE

OPDRACHTGEVER:
GEMEENTE GRONINGEN

PROJECT:
VERSNELD VAN 50 NAAR 30 KM/UUR

ONDERDEEL:
Maatregelen
Nr.45: Westersingel

Roelofs
Postadres
Postbus 12 7683 ZG Den Ham
Bezoekadres
Oosterom 11 8602 DE Sneek
T +31 (0)546 67 88 88
E info@roelofsgroep.nl
Tevens vestigingen in
Alblasserdam Heerhugowaard
Amsterdam Stadskanaal
Arnhem Steenwijk
Den Ham (HK) Veenendaal


SCHAAL: 1:200 | PROJECTNR: 11029253 | TEKENINGNR: SI01 | FORMAAT: A0 | BLAD: 01 van 01

Meer waarde aan ruimte

C:\Users\ulf\Bjorlofs-Bidbees JR\Versneld van 50 naar 30 km uur - Ontwerp\SI-Tekeningen\1216 Concepts\Stamlijn bekendingen\SI01-02-T - 11029253-1-rdd-01-Wersensingel.dwg



BLAD 1-01:
1:200

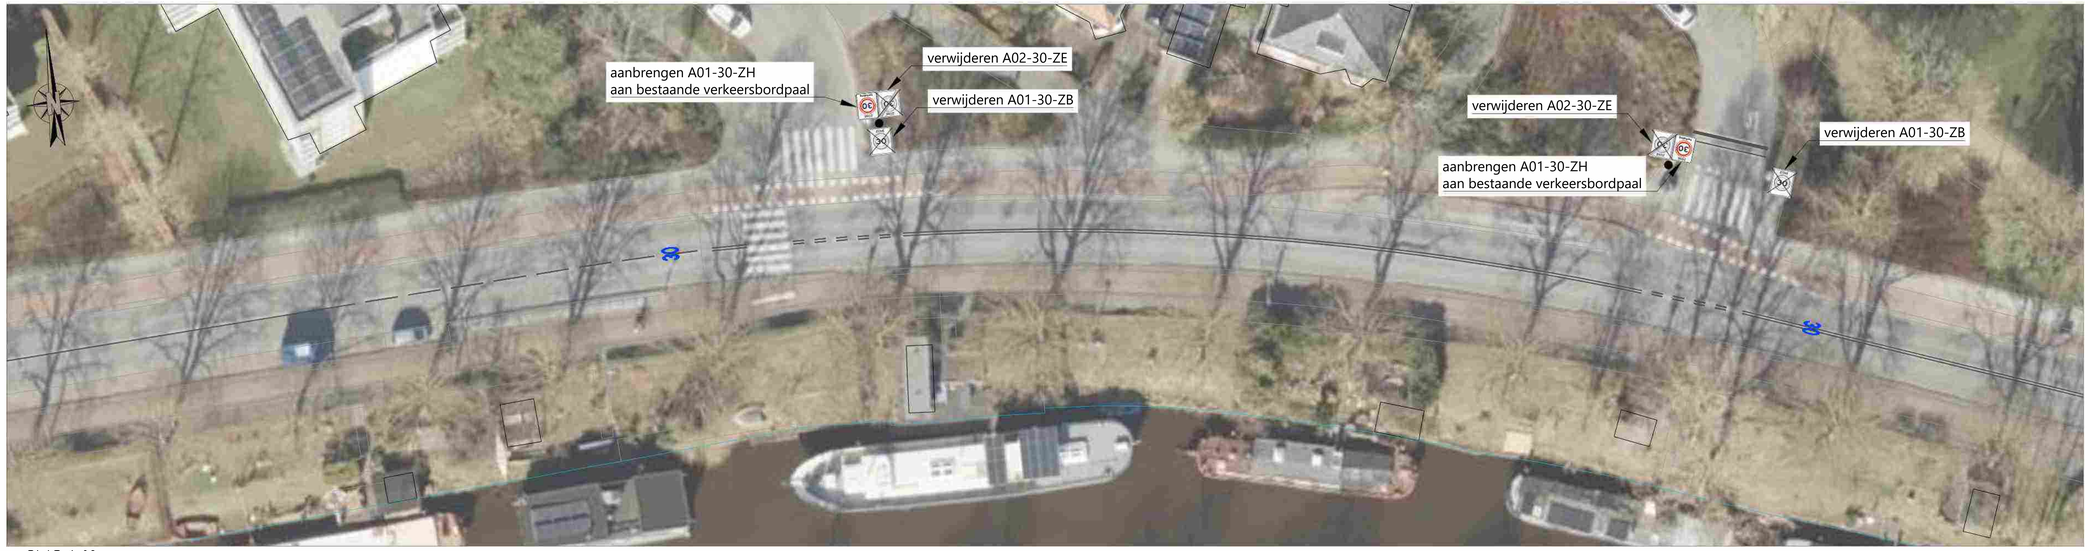

BLAD 1-02:
1:200




BLAD 1-03:
1:200



BLAD 1-04:
1:200

LEGENDA

- bestaande situatie
- aanbrengen wegmarkering (wit)
- verwijderen wegmarkering (wit)
- verbreden fietsstrook
- aanbrengen 30 markering (wit)
- verwijderen en opnieuw aanbrengen fietssymbool (wit)
- overgangsversterking
- Locatie bord / portaal

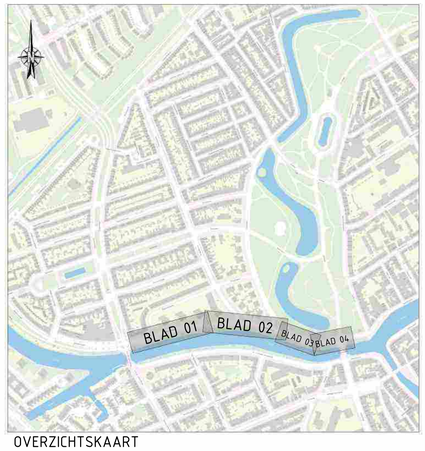

OVERZICHTSKAART

Opmerking:
* Maatvoering in meters
* Materiaalmaten in millimeters, tenzij anders aangegeven
* Hoogtematen in meters t.o.v. N.A.P.

4					
3					
2					
1	idt	09-02-2026	Definitief	Rs	
UITGEVOERD		DATUM	STATUS	OMSCHRIJVING	GECONTR. VRIJGE

OPDRACHTGEVER:
GEMEENTE GRONINGEN

PROJECT:
VERSNELD VAN 50 NAAR 30 KM/UUR

ONDERDEEL:
Maatregelen
Nr.46: Wilhelminakade

Roelofs

Postadres
Postbus 12 7683 ZG Den Ham

Bezoekadres
Kroezenhoek 8 7683 PM Den Ham

T +31 (0)546 67 88 88
E info@roelofsgroep.nl

Tevens vestigingen in
Alblasserdam Sneek
Amsterdam Stadskanaal
Arnhem Steenwijk
Heerhugowaard Veenendaal

SCHAAL: 1:200 | PROJECTNR: 11029253 | TEKENINGNR: SI01 | FORMAAT: A0 | BLAD: 01 van 01

Meer waarde aan ruimte

C:\Users\ilt\Roelofs Bedrijven BV\Intranet\Projecten\2026\11029253 - Versneld van 50 naar 30 km uur - Ontwerp\01 Tekeningen\2.0 Concept\Uitwerking tekeningen\SI01-C01-11029253-ontl-dll-160lhelminakade.dwg