



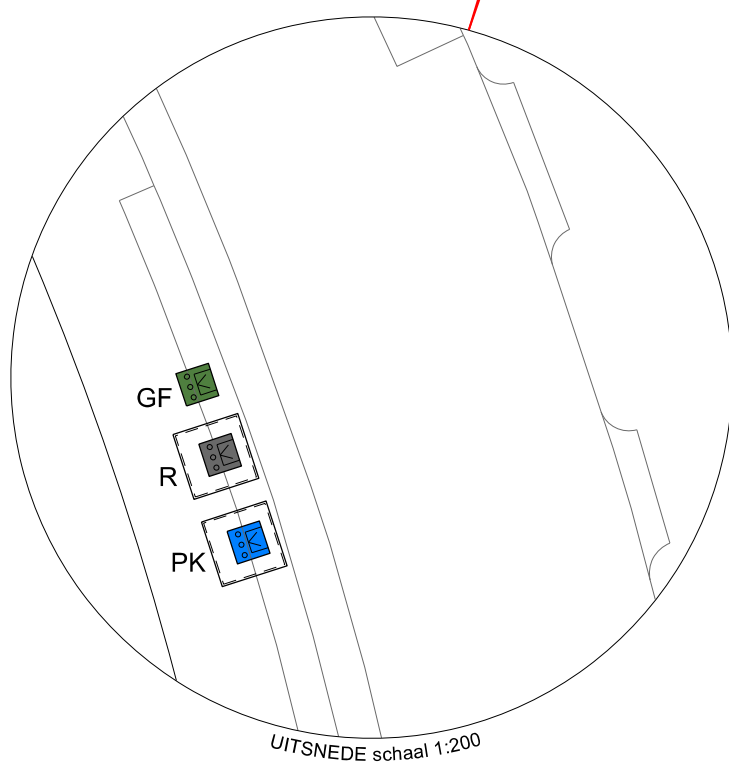

Legenda:

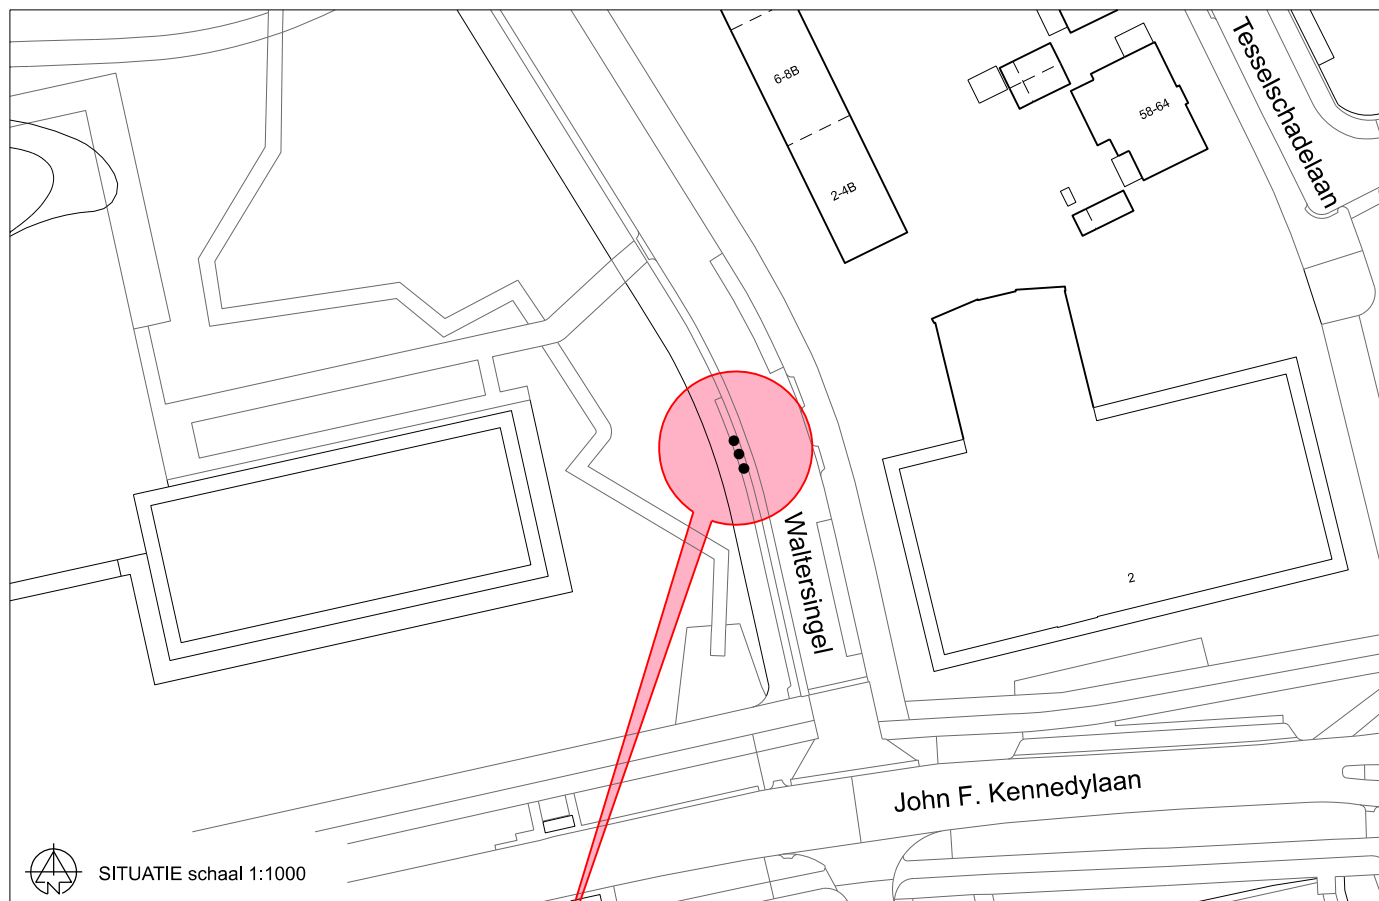

Rest (R) :

Nieuw te plaatsen rest afval container



Papier / Karton (PK) :

Nieuw te plaatsen papier / karton container



GF - zuil (GF) :

Nieuw te plaatsen groente / fruit zuil



Afdeling Omgevingsbeleid

Marktplein 1 7311 LG Apeldoorn Telefoon 14055

Containerlocatie BB198

- Waltersingel -

Formaat : A4

Schaal : 1:1000

Datum : 12-01-2026

- aan deze tekening kunnen geen rechten ontleend worden -