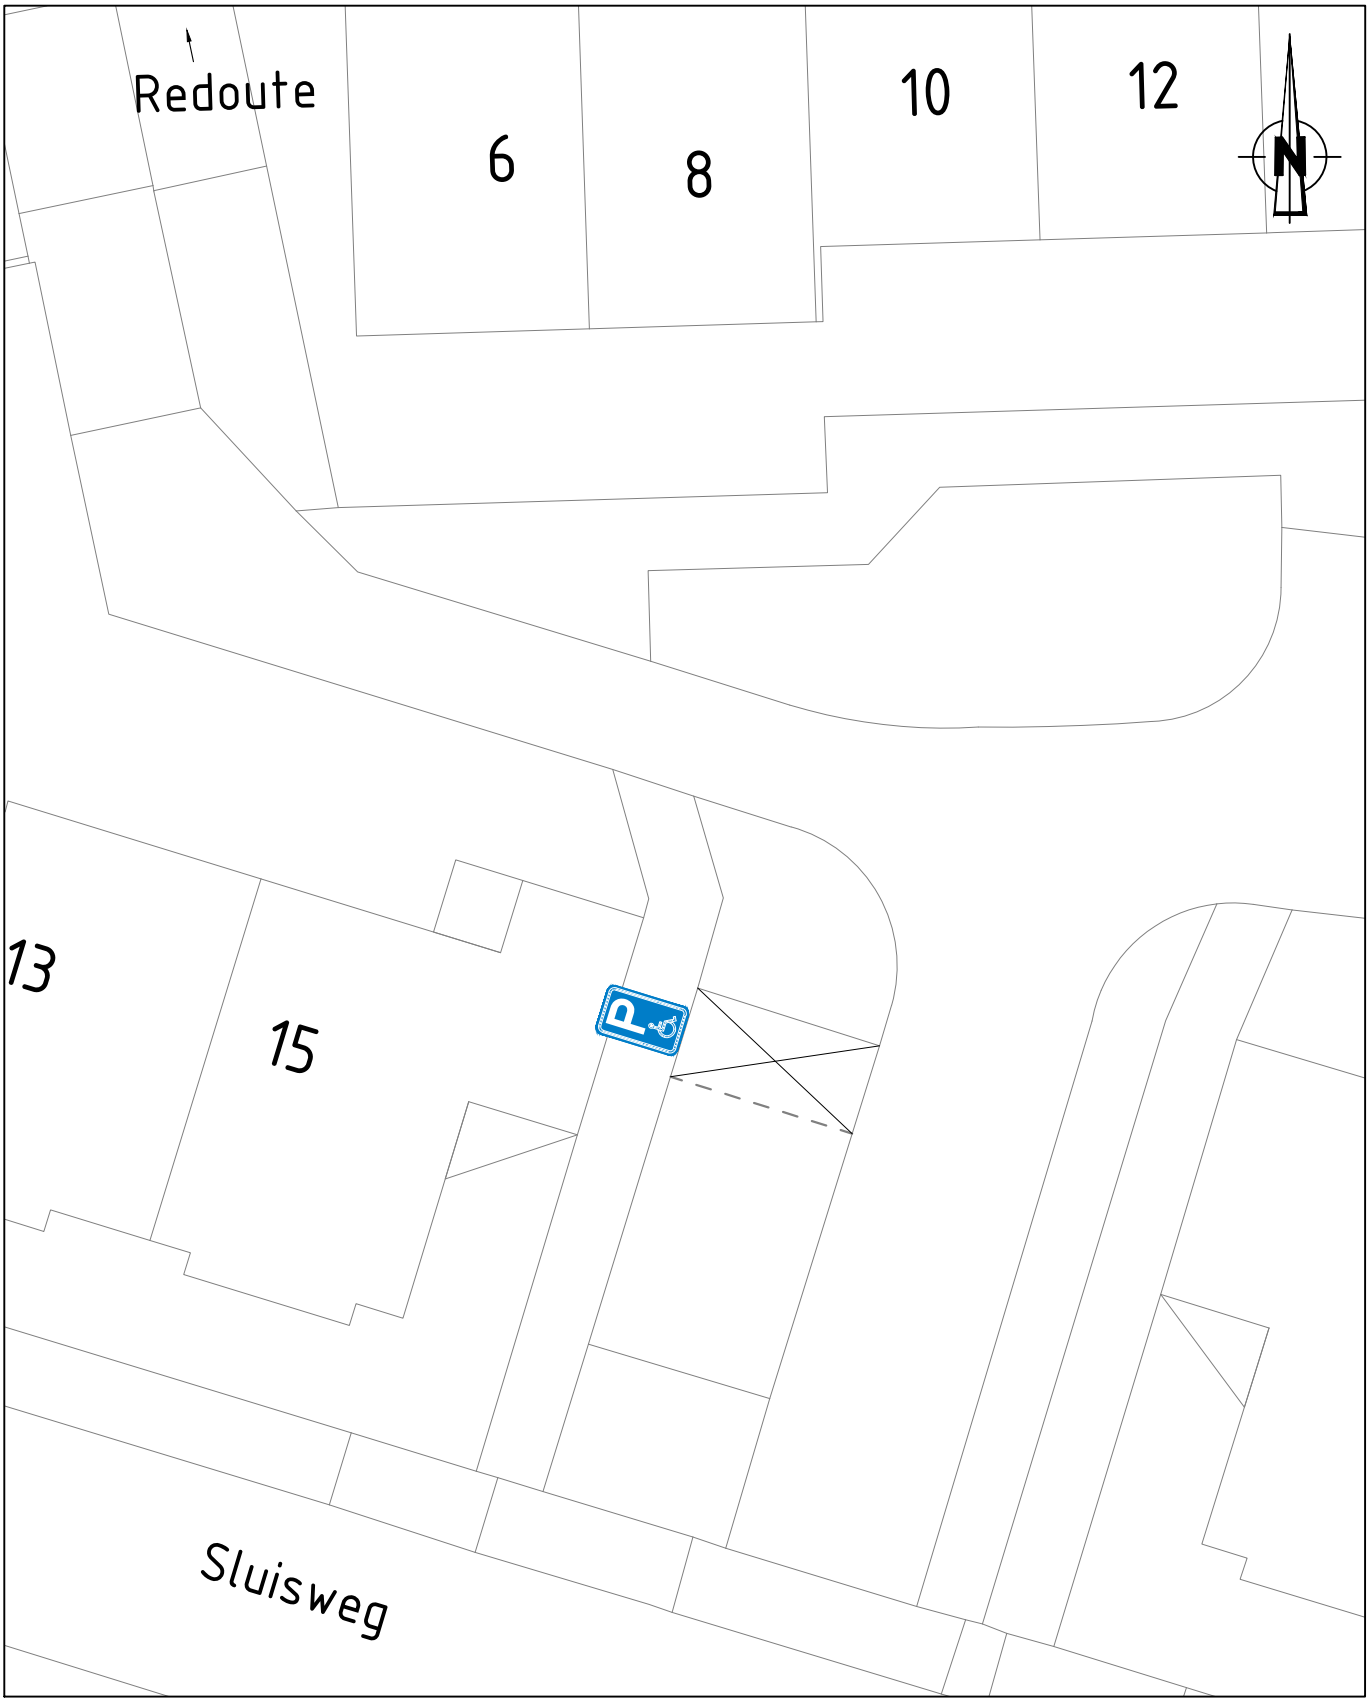


Wijz	Datum	Omschrijving	Getekend:	Gecontroleerd:
A	12/11/2026	Overzicht	BK	WVDW

GEMEENTE BUNSCHOTEN

Beheer & Realisatie Openbare Ruimte

Besluit d.d. 12 november 2026

Titel

Aanwijzing gereserveerde gehandicapten-parkeerplaats Redoute 8

Tek. nr. VB2623
Blad 1 VAN 1
Schaal 1 : 200
Form. A4

Verkeersbesluiten 2026.dwg